AREA DI STOCAGGIO E RICOVERO CARRELLI DI CANTIERE IN BRESCIA SCALO DI PROPRIETA' FS LOGISTICA

Scala 1:2.000

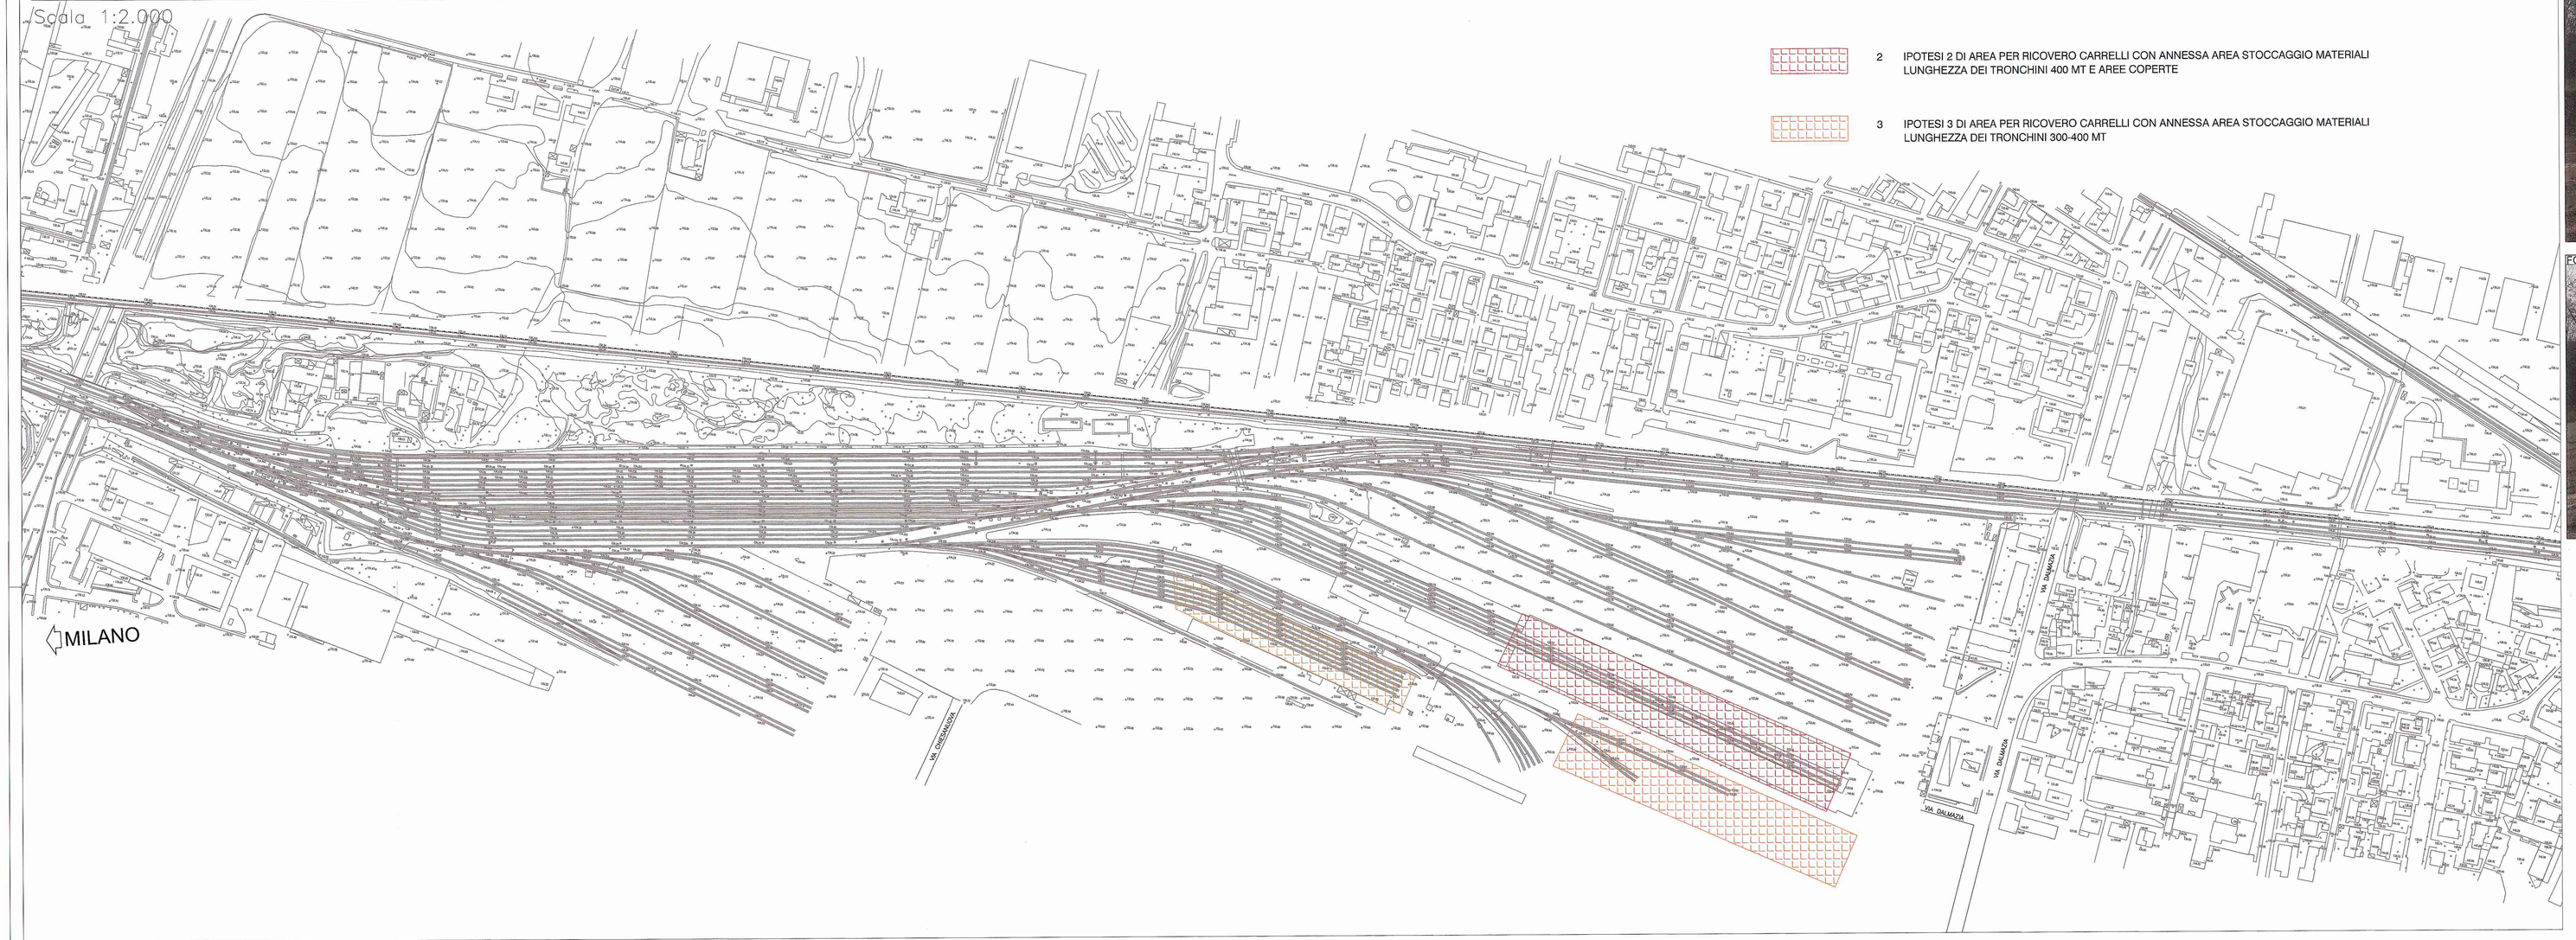

1 IPOTESI 1 DI AREA PER RICOVERO CARRELLI CON ANNESSA AREA STOCCAGGIO MATERIALI LUNGHEZZA DEI TRONCHINI 200-250 MT

2 IPOTESI 2 DI AREA PER RICOVERO CARRELLI CON ANNESSA AREA STOCCAGGIO MATERIALI LUNGHEZZA DEI TRONCHINI 400 MT E AREE COPERTE

3 IPOTESI 3 DI AREA PER RICOVERO CARRELLI CON ANNESSA AREA STOCCAGGIO MATERIALI LUNGHEZZA DEI TRONCHINI 300-400 MT

FOTO 1 - CANTIERE BASE

FOTO 2 - CANTIERE BASE

FUNZIONE: UFFICI DIREZIONE LAVORI,UFFICI DI CANTIERE
OFFICINA, MAGAZZINO, MENSA

N° MEDIO ADDETTI: -

LEGENDA

1 GUARDIOLA
2 UFFICI DIREZIONE LAVORI
3 UFFICI DI CANTIERE
4 SERVIZI
5 ALLOGGI OPERAI
6 MAGAZZINO
7 AREA VERDE / AIUOLA DI SEPARAZIONE
8 SERBATOIO CARBURANTE
9 SERBATOIO OLI
10 PARCHEGGIO AUTOMEZZI
11 PARCHEGGIO
12 AREA DEPOSITO/STOCCAGGIO

Recinzione di cantiere

Superficie impermeabile

Superficie realizzata con inerti costipati

CANTIERE BASE
INQUADRAMENTO TERRITORIALE

AREA FS LOGISTICA PER RICOVERO CARRELLI (IPOTESI)

AREA CANTIERE BASE

CANTIERE BASE
Scala 1:500

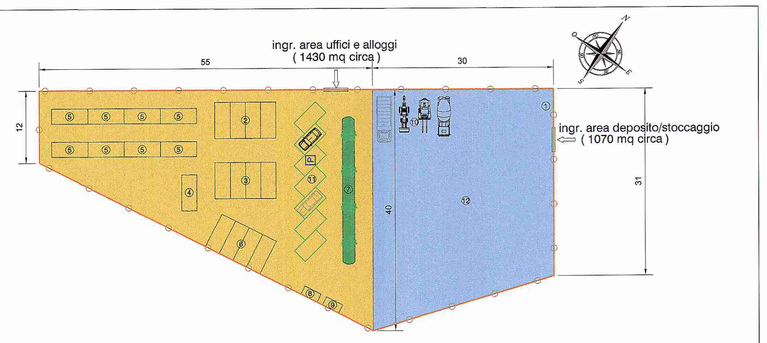

COMMITTENTE: RFI RETE FERROVIARIA ITALIANA GRUPPO FERROVIE DELLO STATO ITALIANE

DIREZIONE LAVORI: ITALFERR GRUPPO FERROVIE DELLO STATO ITALIANE

APPALTATORE: – A.T.I. – CAR SEGNALETICA STRADALE S.R.L. (Capogruppo) – SICURBAU S.R.L.

CAR SEGNALETICA STRADALE S.R.L. Sede legale e operativa: Tel. 0824.872571 - 0824.875189 - Fax 0824.875174 82030 MOIANO (Bn) Partita IVA e C.F. 01049.000.622

SICURBAU S.r.l. Via Rivoltana 82030 TORRECUSO (BN) P. IVA e C.F. 02 477 240 216

PROGETTAZIONE: S.T.E. srl - Italiana Sistemi srl

PROGETTO ESECUTIVO

LINEA A.V. /A.C. TORINO - VENEZIA Tratta MILANO - VERONA

Lotto funzionale Treviglio-Brescia

INTERVENTI DI MITIGAZIONE ACUSTICA INGRESSO URBANO DELL'INTERCONNESSIONE DI BRESCIA OVEST E NODO DI BRESCIA

CANTIERIZZAZIONE

Planimetria con il lay-out delle aree di cantiere (Brescia Scalo e cantiere base)

SCALA :

COMMESSA	LOTTO	FASE	ENTE	TIPO DOC.	OPERA/DISCIPLINA	PROGR.	REV.
INOG	00	E	ZZ	PB	CA0000	001	B

Rev.	Descrizione	Redatto	Data	Verificato	Data	Approvato	Data	Autorizzato/Data
A	Emissione Esecutiva	M.Simone	Sett.2016	M.Borrelli	Sett.2016	F.M.La Camera	Sett.2016	Ing. F.M.La Camera
B	Emissione Esecutiva	M.Simone	Dic.2016	M.Borrelli	Dic.2016	F.M.La Camera	Dic.2016	Ing. F.M.La Camera

File: IN0G00EZZPBCA0000001B

n. Elab.: 11.10

Progetto cofinanziato dalla Unione Europea

CIG: 6156342621

CUP: J41C07000000001