

1- PLANIMETRIA INTERVENTI DI MITIGAZIONE scala 1:1.000



2- PLANIMETRIA INTERVENTI DI MITIGAZIONE scala 1:1.000

LEGENDA

- Canienti e Viabilità**
- Viabilità comunale interessata dal traffico di cantiere
 - Viabilità a lunga percorrenza
 - Accessi alle aree di cantiere e di lavoro dalla viabilità comunale
 - Pista di cantiere
 - Strade esterne accessibili
- Area di lavoro**
- Area meccanica di deposito "AT_1" "XX"
 - Area di scavo


Tipologia di Ricettori e interventi di mitigazione

- | | |
|--|---|
| <ul style="list-style-type: none"> — Edifici di pertinenza FS — Case di civile abitazione — Spazi aperti della viabilità ordinaria impiegata dai mezzi di cantiere — Bagliatura pale sterate — Bagliatura dei piazzali — Barriere antirumore di cantiere 11x5m | <ul style="list-style-type: none"> — N° ricettore/ri piani — Edifici residenziali — Aree artigianali, agricole, commerciali e servizi — Attività industriale — Edifici monumentali e religiosi — Asili, scuole, istituti superiori ed universitari — Edifici dimessi, box e depositi |
|--|---|

Modalità di realizzazione delle barriere fonosorcenti:

1. Realizzazione fondazioni e montaggio barriere da fuori sede ferroviaria, senza interferenze con la viabilità pubblica, con impiego di appositi ferrovie in fase di montaggio.
2. Realizzazione fondazioni e montaggio barriere da fuori sede ferroviaria, con interferenze con la viabilità pubblica, con impiego di appositi ferrovie in fase di montaggio.
3. Realizzazione fondazioni e montaggio barriere da fuori sede ferroviaria, in normale condizione di esercizio ferroviario.
4. Realizzazione fondazioni e montaggio barriere da fuori sede ferroviaria, in normale condizione di esercizio ferroviario, con interferenze con la viabilità pubblica, con impiego di appositi ferrovie in fase di montaggio.

QUADRO UNIONE

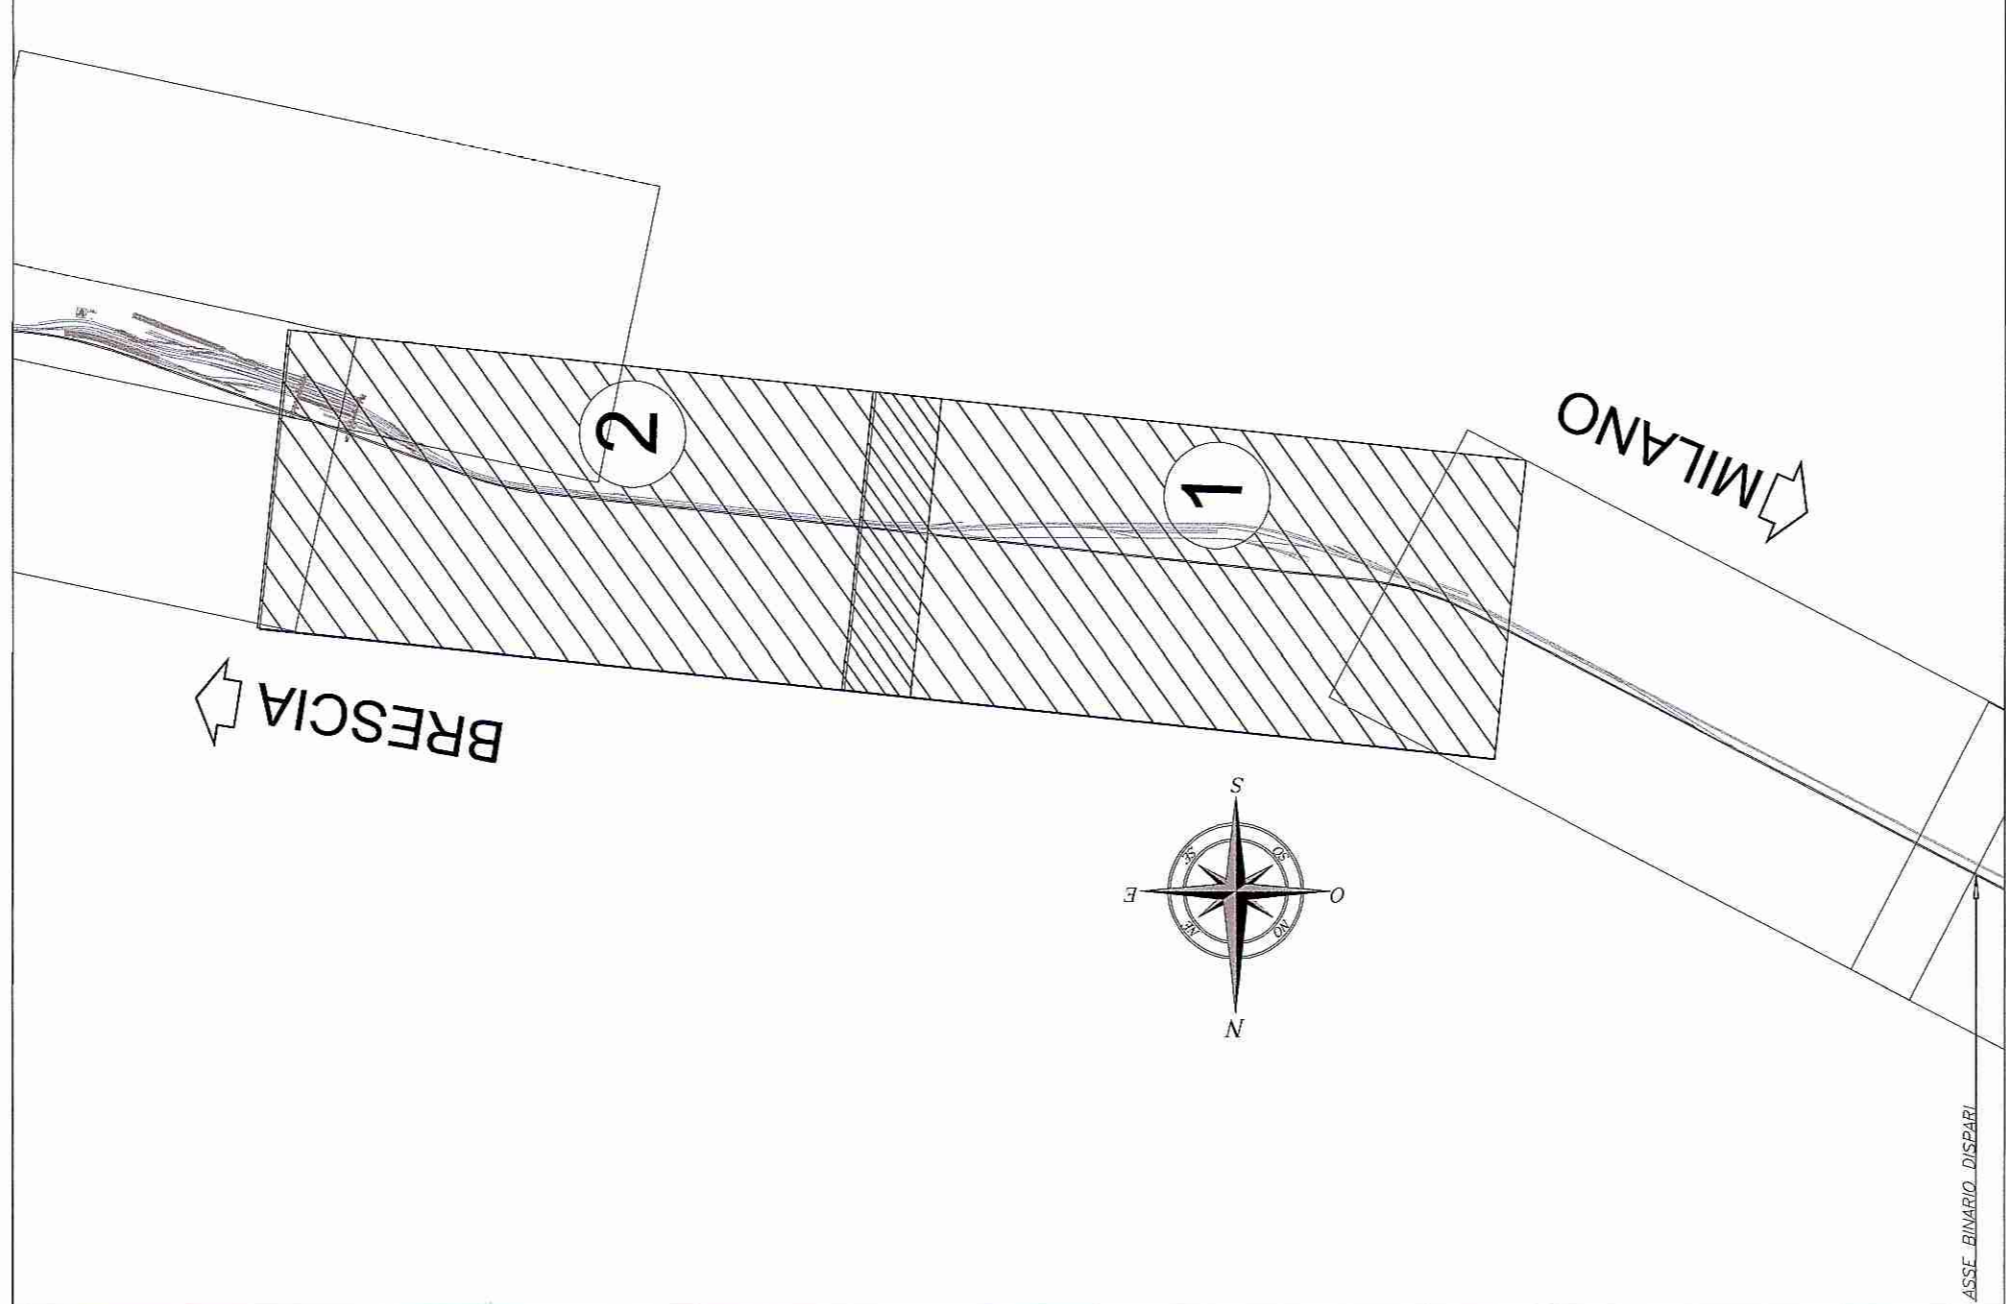

COMMITTENTE: **RFI** **ARF** **GRUPPO IRI/ENEA/ENEL/ENEA**

DIREZIONE LAVORI: **ITALFERR** **CAR** **CONSORZIO SUDTIROLI**

APPALTORE: A.T.I. - CAR SEGNALETTA STRADALE S.R.L. (Capogruppo) - SICURBA S.R.L. **CONSORZIO SUDTIROLI**

PROGETTAZIONE: S.T.E. srl - Italiana Sistemi srl

PROGETTO ESECUTIVO

LINEA A.V.C. TORINO - VENEZIA Tratta MILANO - VERONA

Intervento di MITIGAZIONE ACUSTICA INGRESSO URBANO DELL'INTERCONNESSIONE DI BRESCIA OVEST E NODO DI BRESCIA

PROGETTO AMBIENTALE DELLA CANTIERIZZAZIONE

Planimetria interventi mitigazione in fase di cantiere - Tav. 4/5

SCALA: 1:1000

Rev.	Descrizione	Redatto	Data	Verificato	Data	Approvato	Data
A	Emissione Esecutiva	M. Biondo	04/10/2018	M. Biondo	14/10/2018	M. Biondo	04/11/2018
B	Emissione Esecutiva	M. Biondo	04/10/2018	M. Biondo	04/10/2018	M. Biondo	04/11/2018

INGOG 00 E ZZ P7 CA01000 004 B