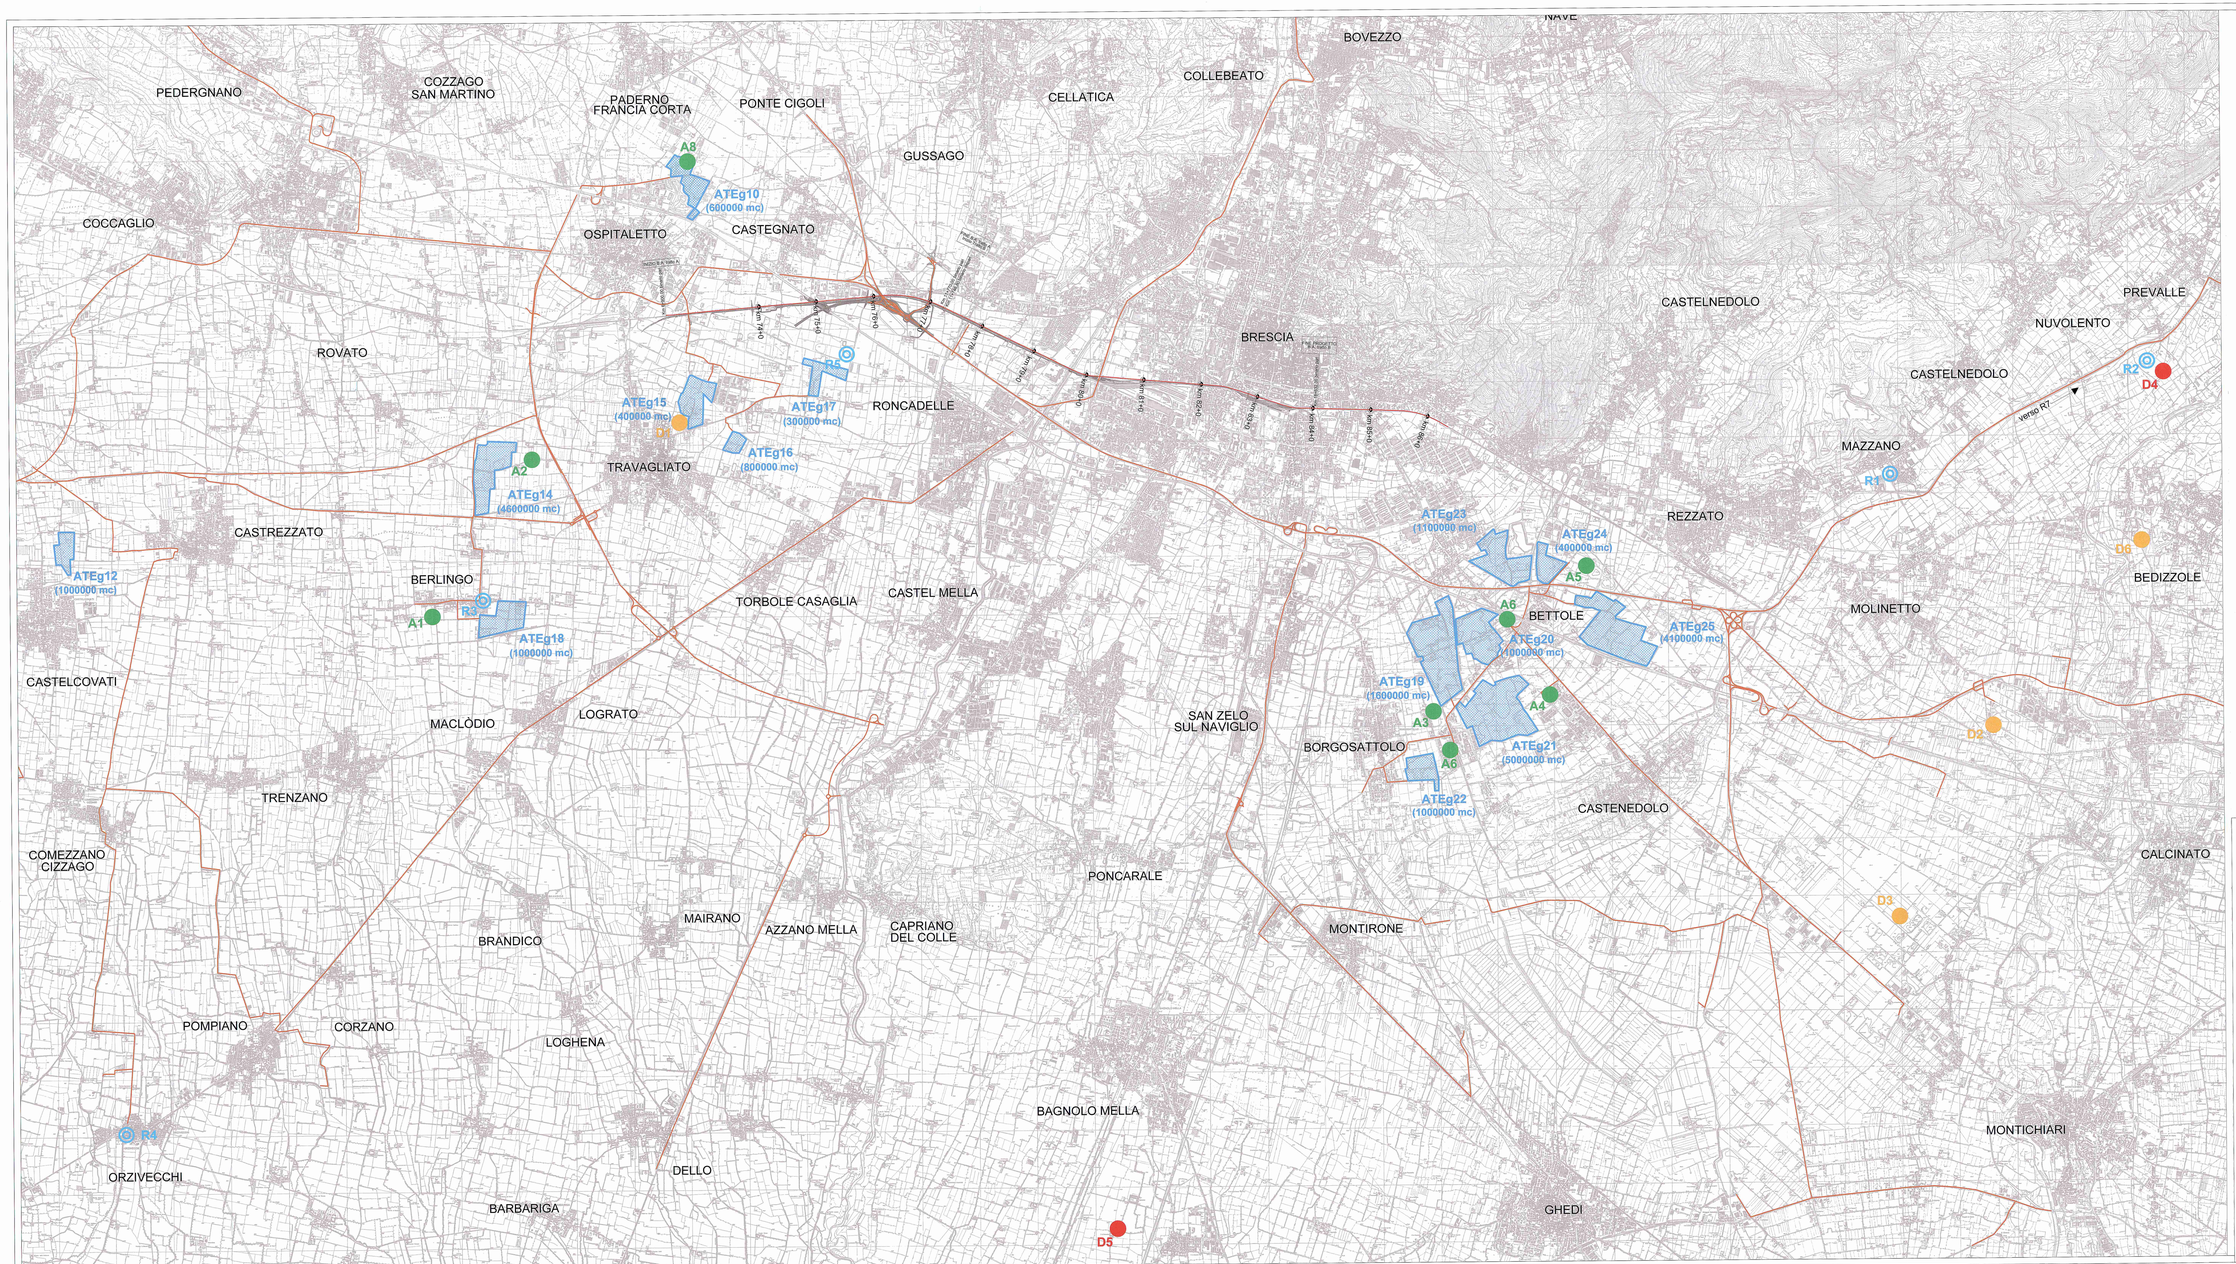

LEGENDA

TRACCIATO DI PROGETTO
VIABILITA' DI ACCESSO AI SITI

CAVE

Ga* Attività Estrattiva

Cave di Inerti				
Comune	Località	ATE	Ditta	Volume decenale [Regione] [mc]
Castegnato	Bosco Stella	g10	Bettoni S.p.A	600.000
Paderno FranciaCorta	Bosco Stella	g10	Impresa Bonera S.r.l.	
Chiari	Cascina Martinenga	g12	Moretti Dott.ssa	1.000.000
Cazzago San Martino	Benaschio	g14	Cave San Pedro S.r.l.	4.600.000
Travagliato	Maezgno		Nord cave S.r.l.	
Travagliato	Maezgno		Nord cave S.r.l	
Travagliato	Cascina Bizzo conte	g15	Bettoni S.p.A.	400.000
Travagliato	Castellone	g16	Rossi F.lli S.r.l.	800.000
Berlingo-Legrato	Baiassolo	g18	Gruppo Gatti S.p.A.	1.000.000
Brescia	San Polo	g19	Nuova Beton S.p.A.	1.600.000
Brescia	Via Dosa	g20	Tagliaferi Luciano	1.000.000
Brescia	San Polo		Rezzola Scavi S.r.l.	
Brescia	Bettola di Buffalora		Inertis S.r.l.	
Castenedolo	Cascina Grimelle	g21	Fratelli Tassetti di Fausto Balserio e C. SNC	5.000.000
Castenedolo	Fusfetta		Cave Castenedolo S.p.A.	
Castenedolo	Malmantile		Cave San Polo S.r.l.	
Borgosatollo	Fusetti	g22	Laiza S.r.l.	1.000.000
Brescia	Bettola di Buffalora	g23	Inertis S.r.l.	1.100.000
Brescia	Buffalora	g24	Gabossi S.p.A.	400.000
Volmano	Salva di Porto Chiblo		Esther Line s C. SNC	
Rezzato	Cascina Comelle	g25	Rezzola Scavi S.r.l.	4.100.000
Rezzato	Torre		POS Asfalti	

IMPIANTI DI RECUPERO

Ro* IMPIANTI DI RECUPERO

COD	SOCIETA'	COMUNE	LOCALITA'	SCADENZA AUTORIZ.	CER
R1	Portanto	Mazzano (BS)	Loc. Molinetto	2019	170504-170904 170302
R2	RIBB	Pulperazzate del Garda (BS)	Via Montecanale 3	2027	170504-170904 170302-170508
R3	Gruppo Gatti	Lograto (BS)	Loc. Baiassolo	2020	170504-170904
R4	Gruppo Gatti	Orzivecchi (BS)	Loc. Santa Giulia	2019	170504-170904
R5	Stele Srl	Castegnato (BS)	Via Cavallera	2026	170504-170904 170101-170102

IMPIANTI DI SMALTIMENTO/STOCCAGGIO/TRATTAMENTO

Do* DISCARICHE INERTI

Do* DISCARICHE RIFIUTI SPECIALI PERICOLOSI E NON PERICOLOSI

COD	SOCIETA'	COMUNE	LOCALITA'	SCADENZA AUTORIZ.	CER	VOLUME	TIPO
D1	Bettoni	Travagliato (BS)	Loc. Cascina Rovazzanda	2021	170504-170904 170302	1.624.130 mc	Inerti
D2	Cava Calcinato	Calcinato (BS)	Loc. C.na Cavalloffiera	2021	170504-170904 170302-170508	3.696.000 mc	Inerti
D3	Bernadelli Inerti srl	Montichiari (BS)	Cave Longe	2019	170504-170904 170302-170508	876.000 mc	Inerti
D4	RIBB	Polpenazze del Garda (BS)	Via Montecanale 3	2027	170504-170904 170302-170508	1.185.000 mc	Non pericolosi
D5	Forla srl	Ceresara (PV)	Loc. Fossadello	2027	170504-170904 170302-170508	223.000 t	Non pericolosi
D6	ECOPA srl	Bedizzole(BS)	Loc. Bolognina	2020	170504-170904 170302	855.400 mc	Inerti

IMPIANTI DI APPROVVIGIONAMENTO CLS

An* IMPIANTI CALCESTRUZZO

COD	SOCIETA'	COMUNE	LOCALITA'	TIPOLOGIA IMPIANTO
A1	Gruppo Gatti S.p.A.	Berlingo (BS)	Via Maclodio, 30	Calcestruzzo precoll/ordinato
A2	Calcestruzzi Zillo SpA	Cazzago S. Martino (BS)	Via Cedioli	Calcestruzzo precoll/ordinato
A3	Nuova BetonSpA	S. Polo (BS)	Via Fusera,7	Calcestruzzo precoll/ordinato
A4	Fin Beton Srl	Castenedolo (BS)	Via Brescia	Calcestruzzo precoll/ordinato
A5	Calcestruzzi Zillo SpA	Brescia	Via Buffalora, 94	Calcestruzzo precoll/ordinato
A6	Calcestruzzi	Brescia	Via Bettola, 66	Calcestruzzo precoll/ordinato
A7	Gruppo Fusfini S.p.A.	Brescia	Via Bosa, 1	Calcestruzzo precoll/ordinato
A8	EuroBeton	Paderno Franciacorta	Via Adua, snc	Calcestruzzo precoll/ordinato

COMMITTENTE:

RFI RETE FERROVIARIA ITALIANA
GRUPPO FERROVIE DELLO STATO ITALIANE

DIREZIONE LAVORI:

ITALFERR
GRUPPO FERROVIE DELLO STATO ITALIANE

APPALTATORE: – A.T.I. – CAR SEGNALETICA STRADALE S.R.L. (Capogruppo) – SICURBAU S.R.L.

CAR SEGNALETICA STRADALE S.R.L.
Via Ischia, 5 - 20043 ARCORE (MB)
Tel. 039.6015.200 - Fax 039.6015.201
CF/PI/Iscr. Reg. Imp. MB 00743640968
Partita IVA IT-00743640968

SICURBAU S.R.L.
Via Ischia, 5 - 20043 ARCORE (MB)
P. IVA IT-08197.240.218

PROGETTAZIONE: S.T.E. srl - Italiana Sistemi srl

PROGETTO ESECUTIVO

LINEA A.V. /A.C. TORINO - VENEZIA Tratta MILANO - VERONA

Lotto funzionale Treviglio-Brescia

INTERVENTI DI MITIGAZIONE ACUSTICA INGRESSO URBANO DELL'INTERCONNESSIONE DI BRESCIA OVEST E NODO DI BRESCIA

PROGETTO AMBIENTALE DELLA CANTIERIZZAZIONE

Corografia siti di approvvigionamento e smaltimento

SCALA : 1:25.000

COMMESSA	LOTTO	FASE	ENTE	TIPO DOC.	OPERA/DISCIPLINA	PROGR.	REV.
IN0G	00	E	ZZ	C3	CA0000	002	A

Rev.	Descrizione	Redatto	Data	Verificato	Data	Approvato	Data	Autorizzato/Data
A	Emissione Esecutiva	M.Simone	Set 2016	M. Bonetti	Set 2016	F. Le Cannelle	Set 2016	G. Cocco / P. Le Cannelle

File: IN0G00EZC3CA0000002A

n. Elab.: 12.8

Progetto cofinanziato dalla Unione Europea

CIG: 6156343621

CUP: J41C07000000001