LEGENDA

- TRACCIATO DI PROGETTO
- P1 - PRATO MESOFILO
- P2 - PRATO IGROFILO
- F0 - ESEMPLARE ISOLATO DI PRIMA GRANDEZZA
- F1 - FILARE DI ALBERI DI PRIMA GRANDEZZA A CHIOMA ESPANSA
- F2A - FILARE DI ALBERI DI SECONDA GRANDEZZA A CHIOMA ESPANSA
- F2B - FILARE DI ALBERI DI SECONDA GRANDEZZA A SESTO RADO
- F3 - FILARE DI ALBERI DI SECONDA GRANDEZZA A PORTAMENTO COLONNARE
- F4 - FILARE DI ALBERI MISTI
- MA1 - MACCHIA ARBUSTIVA
- MA2 - MACCHIA ARBUSTIVA IGROFILA
- S1 - SIEPE ARBUSTIVA
- S2 - SIEPE ARBUSTIVA IGROFILA
- S3 - SIEPE ARBORATA
- S4 - SIEPE ARBORATA IGROFILA
- FA1 - FASCIA ARBORATA
- FA2 - FASCIA ARBORATA IGROFILA
- B1 - BOSCO
- B2 - BOSCO IGROFILO
- M1 - SISTEMAZIONE ARIDA IN MASSI
- M2 - SISTEMAZIONE ARIDA IN MASSI

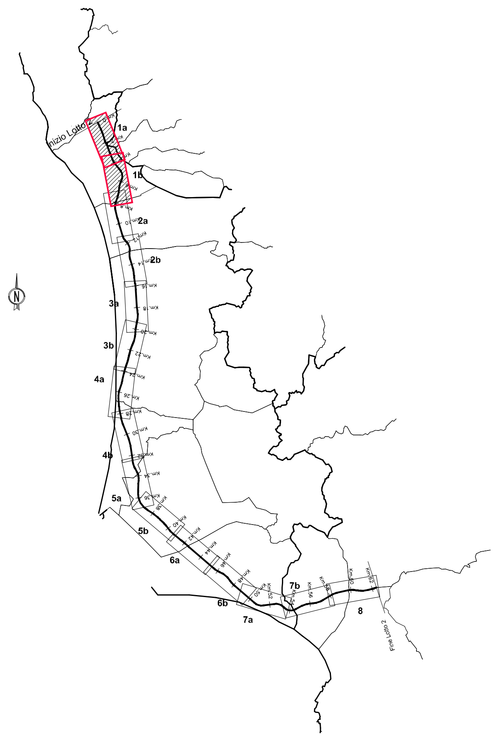

Società Autostrada Tirrenica p.A.
GRUPPO AUTOSTRADE PER L'ITALIA S.p.A.

AUTOSTRADA (A12) : ROSIGNANO – CIVITAVECCHIA
LOTTO 2

TRATTO: SAN PIETRO IN PALAZZI – SCARLINO

PROGETTO DEFINITIVO

INFRASTRUTTURA STRATEGICA DI PREMINENTE INTERESSE NAZIONALE LE CUI PROCEDURE DI APPROVAZIONE SONO REGOLATE DALL' ART. 161 DEL D.LGS. 163/2006

AU – CORPO AUTOSTRADALE

INTERVENTI DI INSERIMENTO E RIQUALIFICAZIONE AMBIENTALE
OPERE A VERDE
Lotto2 (da km 00+000.00 al km 62+398.06)
Planimetria di progetto Tav.1/8
dal km 0+000.00 al km 8+320.00

IL RESPONSABILE PROGETTAZIONE SPECIALISTICA	IL RESPONSABILE INTEGRAZIONE PRESTAZIONI SPECIALISTICHE	IL DIRETTORE TECNICO
Ing. Ferruccio Bucalo Ord. Ingg. Genova N. 4940	Ing. Alessandro Atti Ord. Ingg. Milano N. 20015	Ing. Maurizio Torresi Ord. Ingg. Milano N. 16492
RESPONSABILE UFFICIO MAM–SUA	COORDINATORE GENERALE APS	RESPONSABILE DIREZIONE SVILUPPO INFRASTRUTTURE

RIFERIMENTO ELABORATO	DIRETTORIO				FILE				DATA:	REVISIONE	
	codice commessa			N.Prog.	unita'		n. progressivo		FEBBRAIO 2011	n.	data
	1 2 1 2 1 2 0 1				S U A	1 1 0	– –		SCALA: 1:5000		

spea autostrade ingegneria europea	ELABORAZIONE GRAFICA A CURA DI :	
	ELABORAZIONE PROGETTUALE A CURA DI :	
CONSULENZA A CURA DI :	IL RESPONSABILE SPECIALISTICO	Ing. Ferruccio Bucalo O. I. Genova N. 4940

RESPONSABILE DI COMMESSA	VISTO DEL COMMITTENTE	VISTO DEL CONCEDENTE
Ing. Michele Porrello Ord. Ingg. Avellino N. 933	SAT	
COORDINATORE OPERATIVO DI PROGETTO		

IL PRESENTE DOCUMENTO NON POTRA' ESSERE COPIATO, RIPRODOTTO O ALTRIMENTI PUBBLICATO, IN TUTTO O IN PARTE, SENZA IL CONSENSO SCRITTO DELLA SOC. AUTOSTRADE PER L'ITALIA S.P.A.. NON UTILIZZO NON AUTORIZZATO. SARA' PERSEGUITO A NORMA DI LEGGE.
THIS DOCUMENT MAY NOT BE COPIED, REPRODUCED OR PUBLISHED, EITHER IN PART OR IN ITS ENTIRETY, WITHOUT THE WRITTEN PERMISSION OF SOC. AUTOSTRADE PER L'ITALIA S.P.A.. UNAUTHORIZED USE WILL BE PROSECUTED BY LAW.