


LEGENDA

- Confini comunali
- Tracciato acquedotto di progetto
- Alternative di tracciato
- Numerazione nodi

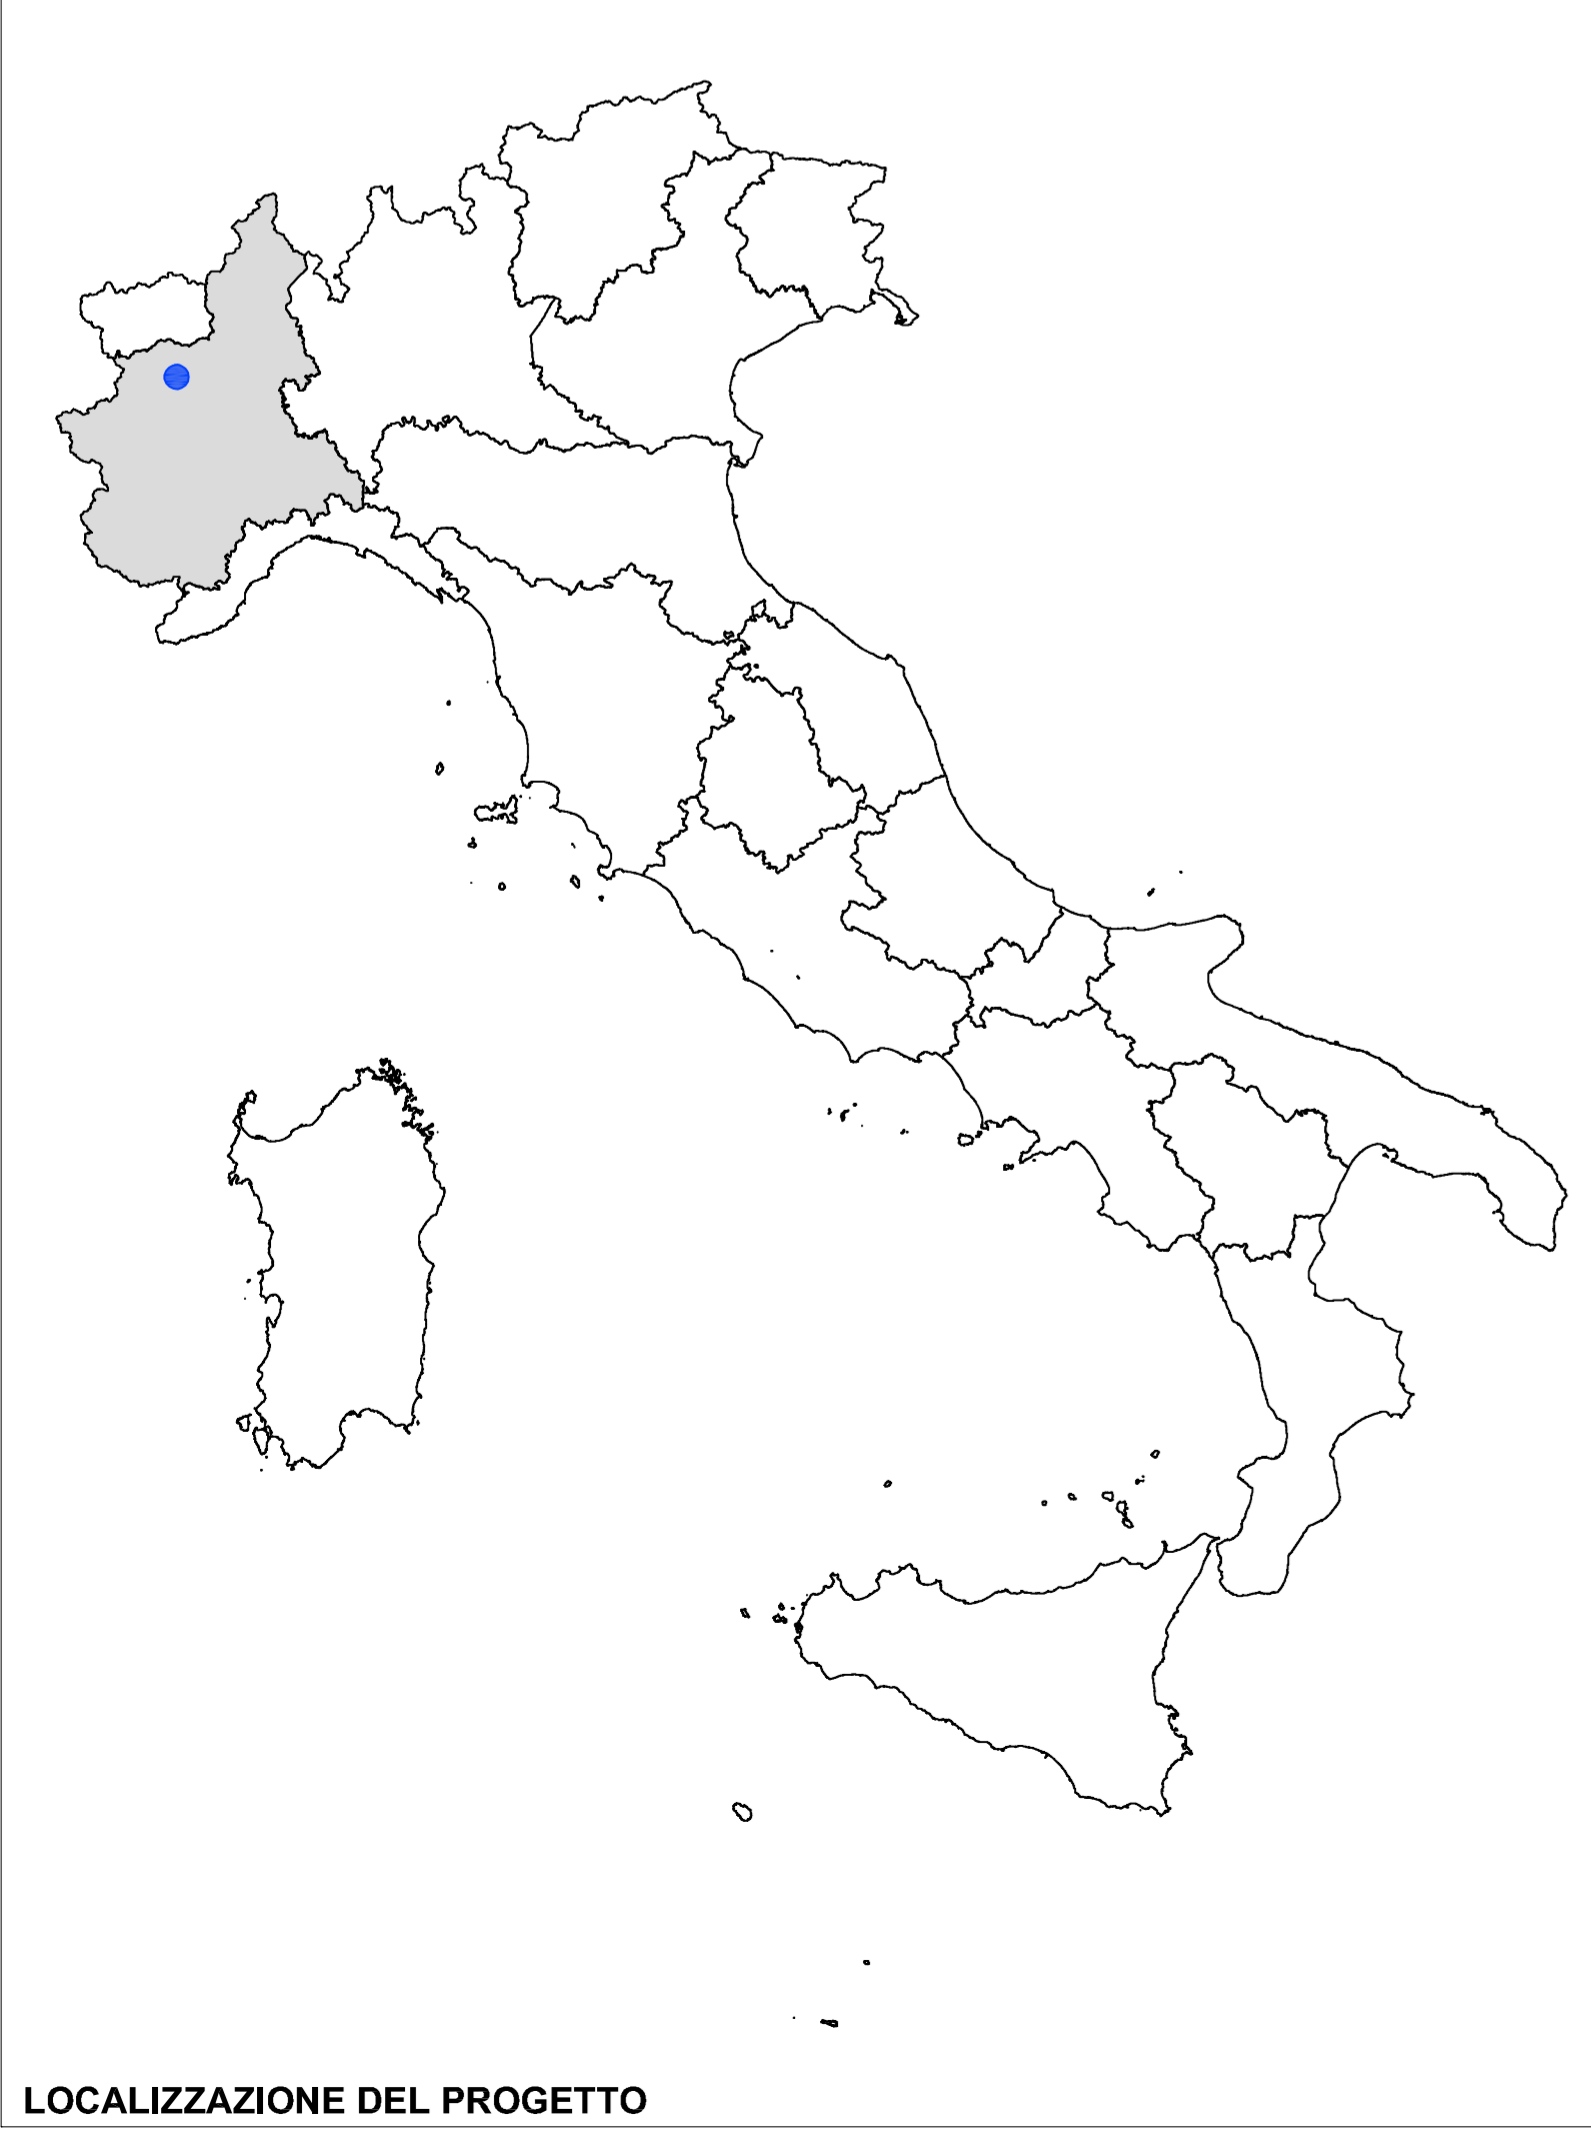

PROG. N° 3199 PROGETTO PRELIMINARE

REALIZZAZIONE ACQUEDOTTO DELLA VALLE ORCO

STUDIO PRELIMINARE AMBIENTALE
Verifica di assoggettabilità a VIA
ai sensi dell'art. 19, D.Lgs 152/2006 e s.m.i.

COROGRAFIA
GENERALE

Scala 1:50.000

Società Metropolitana Acque Torino S.p.A.
Sede legale: Corso XI Febbraio, 14 - 10152 Torino TO I
tel. +39 011 4645.111 - fax. +39 011 4365.575
E-mail: info@smatorino.it Sito web: www.smatorino.it

Il Direttore Generale
Dott. Ing. Marco Agri

3						documento n°:
2						01-02
1						
0	Emissione	Luglio 2018	OCCHI	VENTURA	ACRI (SMAT)	
REV.	DESCRIZIONE	DATA	REDAZIONE	VERIFICA	APPROVAZIONE	

file: VORC-SPA-01_02.dwg

senza autorizzazione il presente documento non può essere riprodotto o diffuso