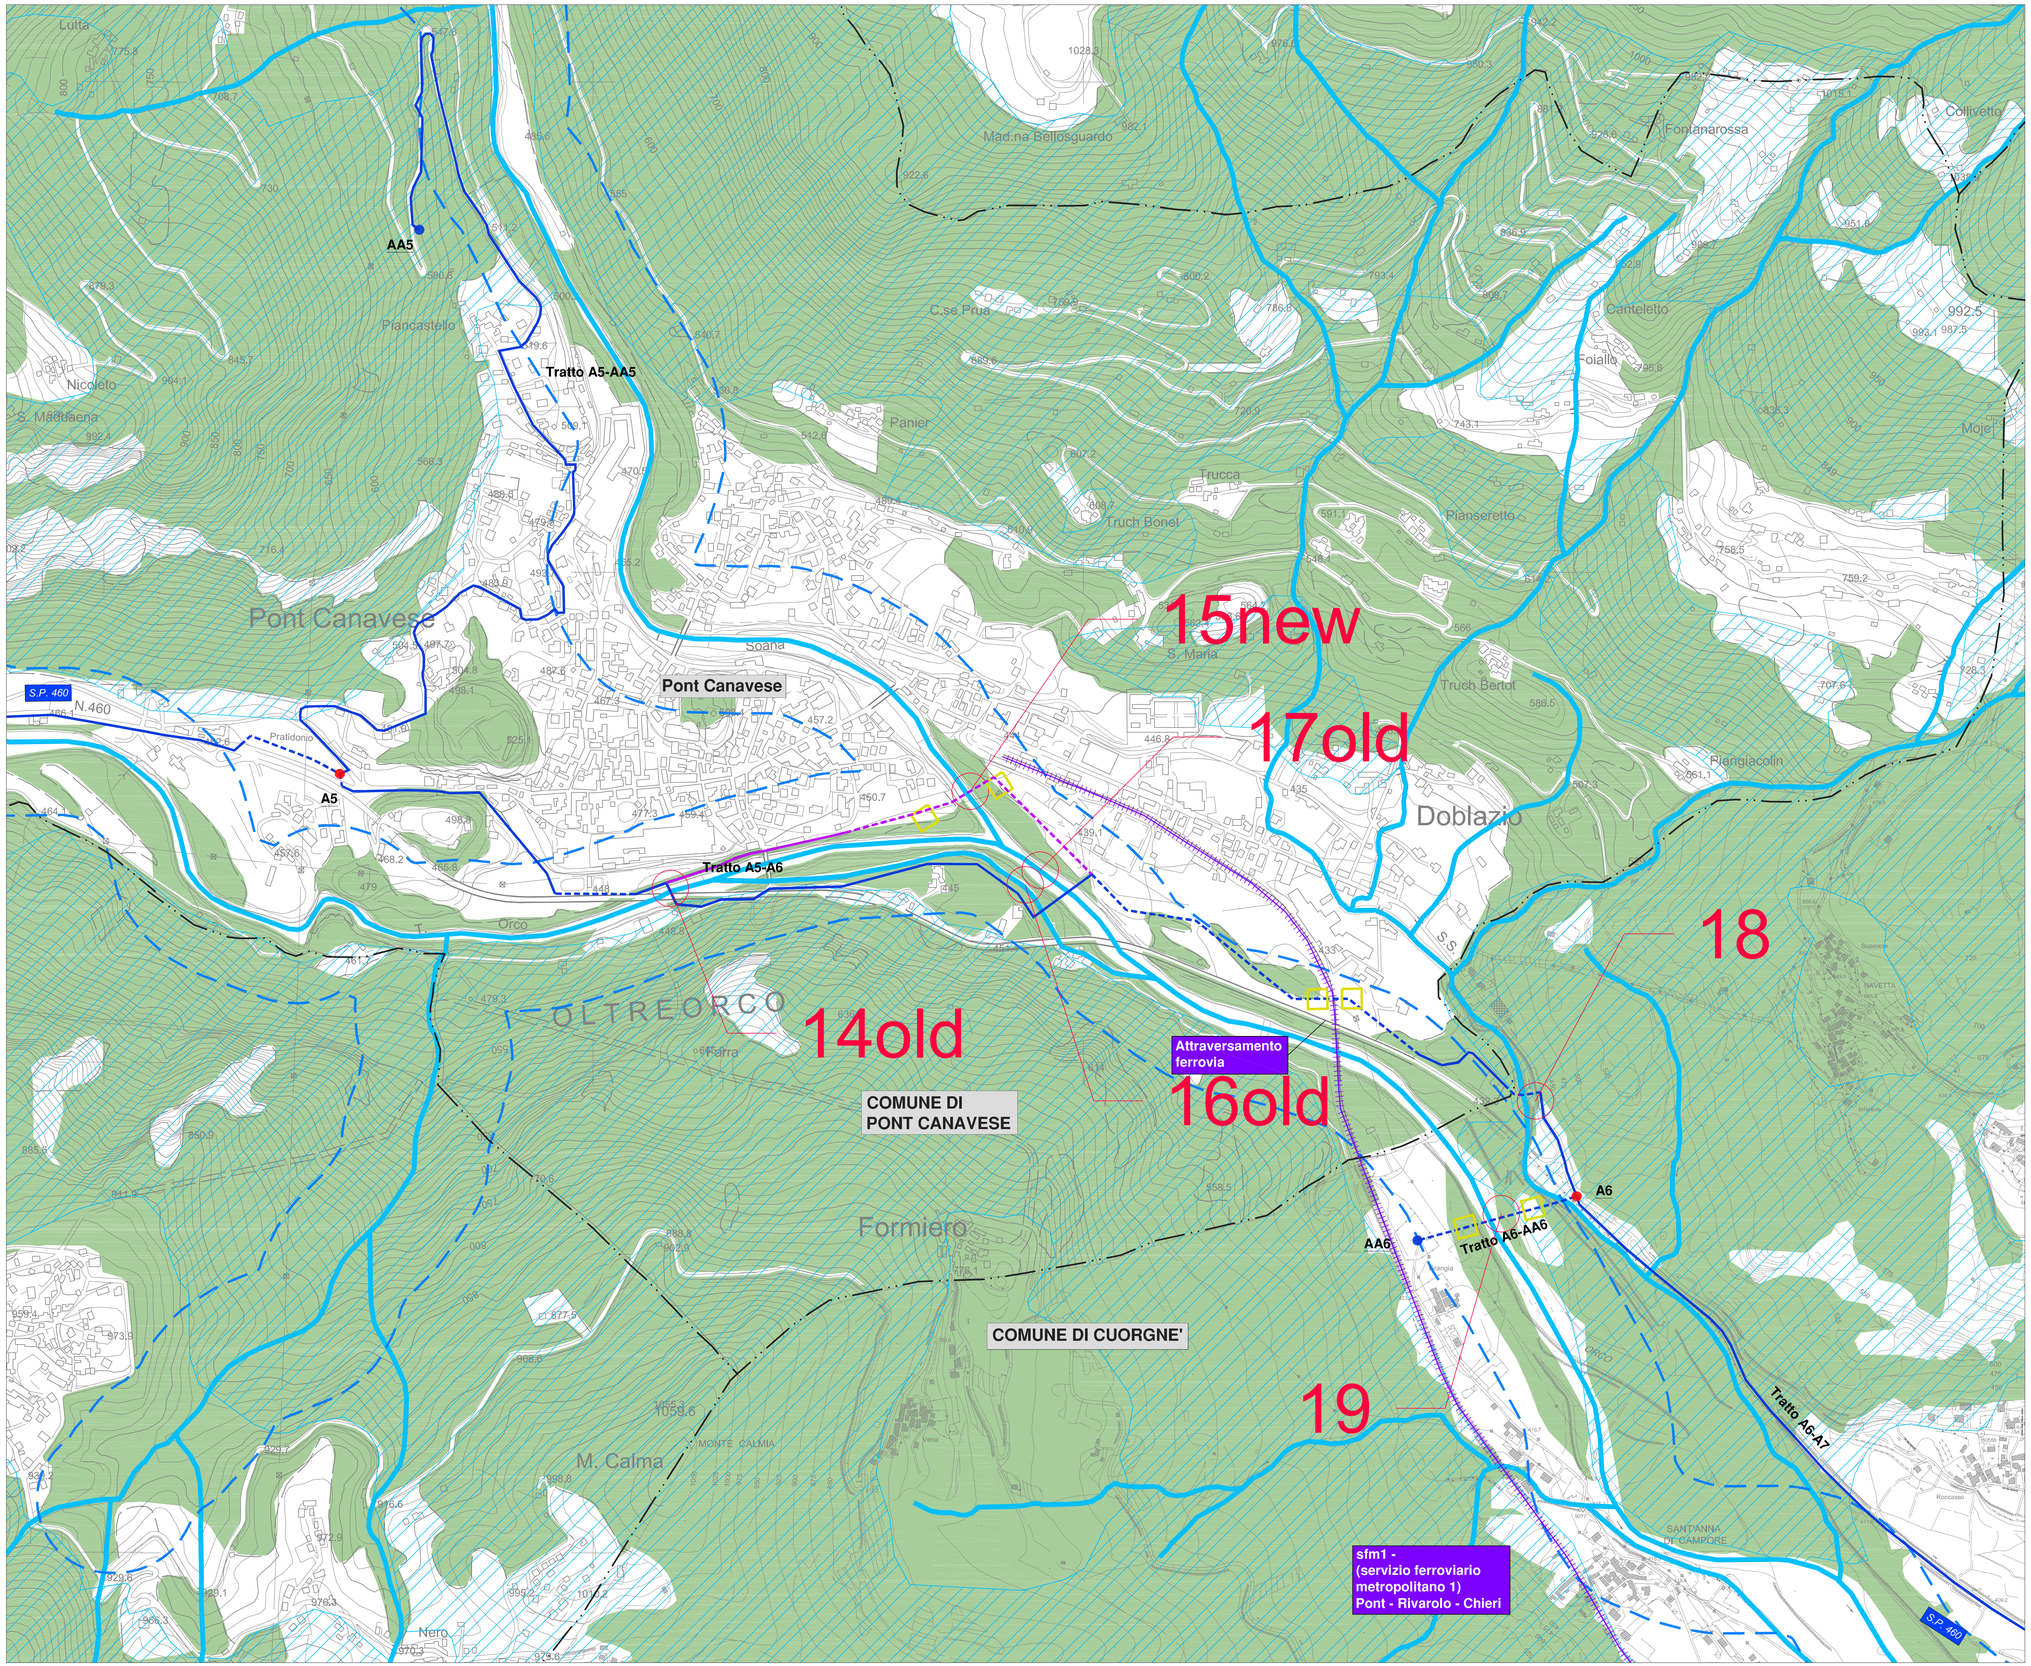

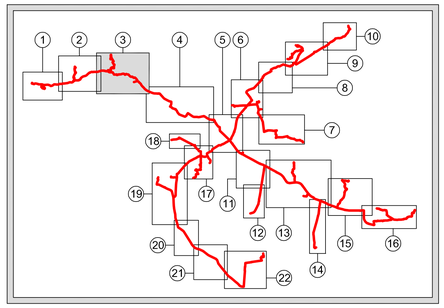

LEGENDA

Tracciato acquedotto
- Tratto su strada
- Tratto fuori strada
- Impianti

Alternative di tracciato
- Tratto su strada

- Confini comunali
- Punto di consegna
- Camera di manovra
- Interferenze con il reticolo naturale
- Interferenze con i canali irrigui
- Tratto fuori strada

Aree di cantiere
- Potabilizzatore e nuovo attraversamento Orco
- Trivellazioni speciali
- Capannoni a disposizione di SMAT
- Stoccaggio materiali

- Corsi e specchi d'acqua

Aree tutelate per legge ai sensi dell'art. 142 del D.Lgs. n. 42/2004
- Lettera b - I territori contermini ai laghi compresi in una fascia della profondità di 300 metri dalla linea di battigia, anche per i territori elevati sui laghi
- Lettera c - I fiumi, i torrenti, i corsi d'acqua iscritti negli elenchi previsti dal testo unico delle disposizioni di legge sulle acque ed impianti elettrici, approvato con R.D. n. 1775/1933, e le relative sponde o piedi degli argini per una fascia di 150 m ciascuna
- Lettera f - I parchi e le riserve nazionali o regionali nonché i territori di protezione esterna dei parchi - art 18 NdA
- Lettera g - I territori coperti da foreste e da boschi, ancorché percorsi o danneggiati dal fuoco, e quelli sottoposti a vincolo di rimboschimento, come definiti dall'articolo 2, commi 2 e 6, del D.lgs. n. 227/2001
- Lettera h - Le zone gravate da usi civici - art 33 NdA

Immobili e aree di notevole interesse pubblico ai sensi degli artt. 136 e 157 del D.Lgs. n. 42/2004
- Bene ex DDMM 1/8/1985
- Bene ex L. 1497/1939
- Bene ex L. 1497/1939
- Vincolo idrogeologico R.D. 3267/1923

Fonte: Regione Piemonte - Piano Paesaggistico Regionale - Tav. P2

Autorità d'ambito Torinese A.T.O.3

smat gruppo

PROG. N° 3199 — PROGETTO PRELIMINARE

TORINO METROPOLI
Città metropolitana di Torino

REALIZZAZIONE ACQUEDOTTO DELLA VALLE ORCO

STUDIO PRELIMINARE AMBIENTALE
Verifica di assoggettabilità a VIA
ai sensi dell'art. 19, D.Lgs 152/2006 e s.m.i.

CARTA DEI VINCOLI
TAVOLA 03 DI 22

Scala 1:5.000

Società Metropolitana Acque Torino S.p.A.
Sede legale: Corso XI Febbraio,14 - 10152 Torino TO I
tel. +39 011 4645.111 - fax. +39 011 4365.575
E-mail: info@smatorino.it Site web: www.smatorino.it

Il Direttore Generale
Dott.Ing. Marco Acri

REV.	DESCRIZIONE	DATA	REDAZIONE	VERIFICA	APPROVAZIONE
3					
2					
1					
0	Emissione	Luglio 2018	OCC/ri	VENTURA	ACRI (SMAT)

documento n°: 02-01

Progettazione Integrata Ambiente S.r.l.

file: VORC-SPA-02_01.dwg
documento

senza autorizzazione il presente documento non può essere riprodotto o ceduto