
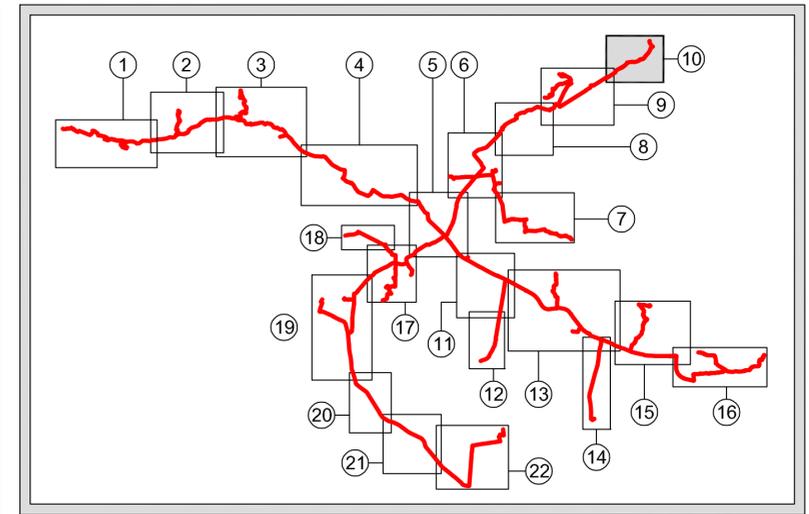


- LEGENDA**
- Tracciato acquedotto**
- Tratto su strada
 - Tratto fuori strada
 - Impianti
- Alternative di tracciato**
- Tratto su strada
 - Tratto fuori strada
- Confini comunali**
- Punto di consegna
 - Camera di manovra
 - Interferenze con il reticolo naturale
 - Interferenze con i canali irrigui
 - Tratto fuori strada
- Aree di cantiere**
- Potabilizzatore e nuovo attraversamento Orco
 - Trivellazioni speciali
 - Capannoni a disposizione di SMAT
 - Stoccaggio materiali

Arete tutelate per legge ai sensi dell'art. 142 del D.Lgs. n. 42/2004

- Lettera b - I territori contermini ai laghi compresi in una fascia della profondità di 300 metri dalla linea di battigia, anche per i territori elevati sui laghi
 - Lettera c - I fiumi, i torrenti, i corsi d'acqua iscritti negli elenchi previsti dal testo unico delle disposizioni di legge sulle acque ed impianti elettrici, approvato con R.D. n. 1775/1933, e le relative sponde o piedi degli argini per una fascia di 150 m ciascuna
 - Lettera f - I parchi e le riserve nazionali o regionali nonché i territori di protezione esterna dei parchi - art 18 NdA
 - Lettera g - I territori coperti da foreste e da boschi, ancorché percorsi o danneggiati dal fuoco, e quelli sottoposti a vincolo di rimboscimento, come definiti dall'articolo 2, commi 2 e 6, del D.Lgs. n. 227/2001
 - Lettera h - Le zone gravate da usi civici - art 33 NdA
- Immobili e aree di notevole interesse pubblico ai sensi degli artt. 136 e 157 del D.Lgs. n. 42/2004
- Bene ex DDMM 1/8/1985
 - Bene ex L. 1497/1939
 - Bene ex L. 1497/1939
 - Vincolo idrogeologico R.D. 3267/1923

Fonte: Regione Piemonte - Piano Paesaggistico Regionale - Tav. P2

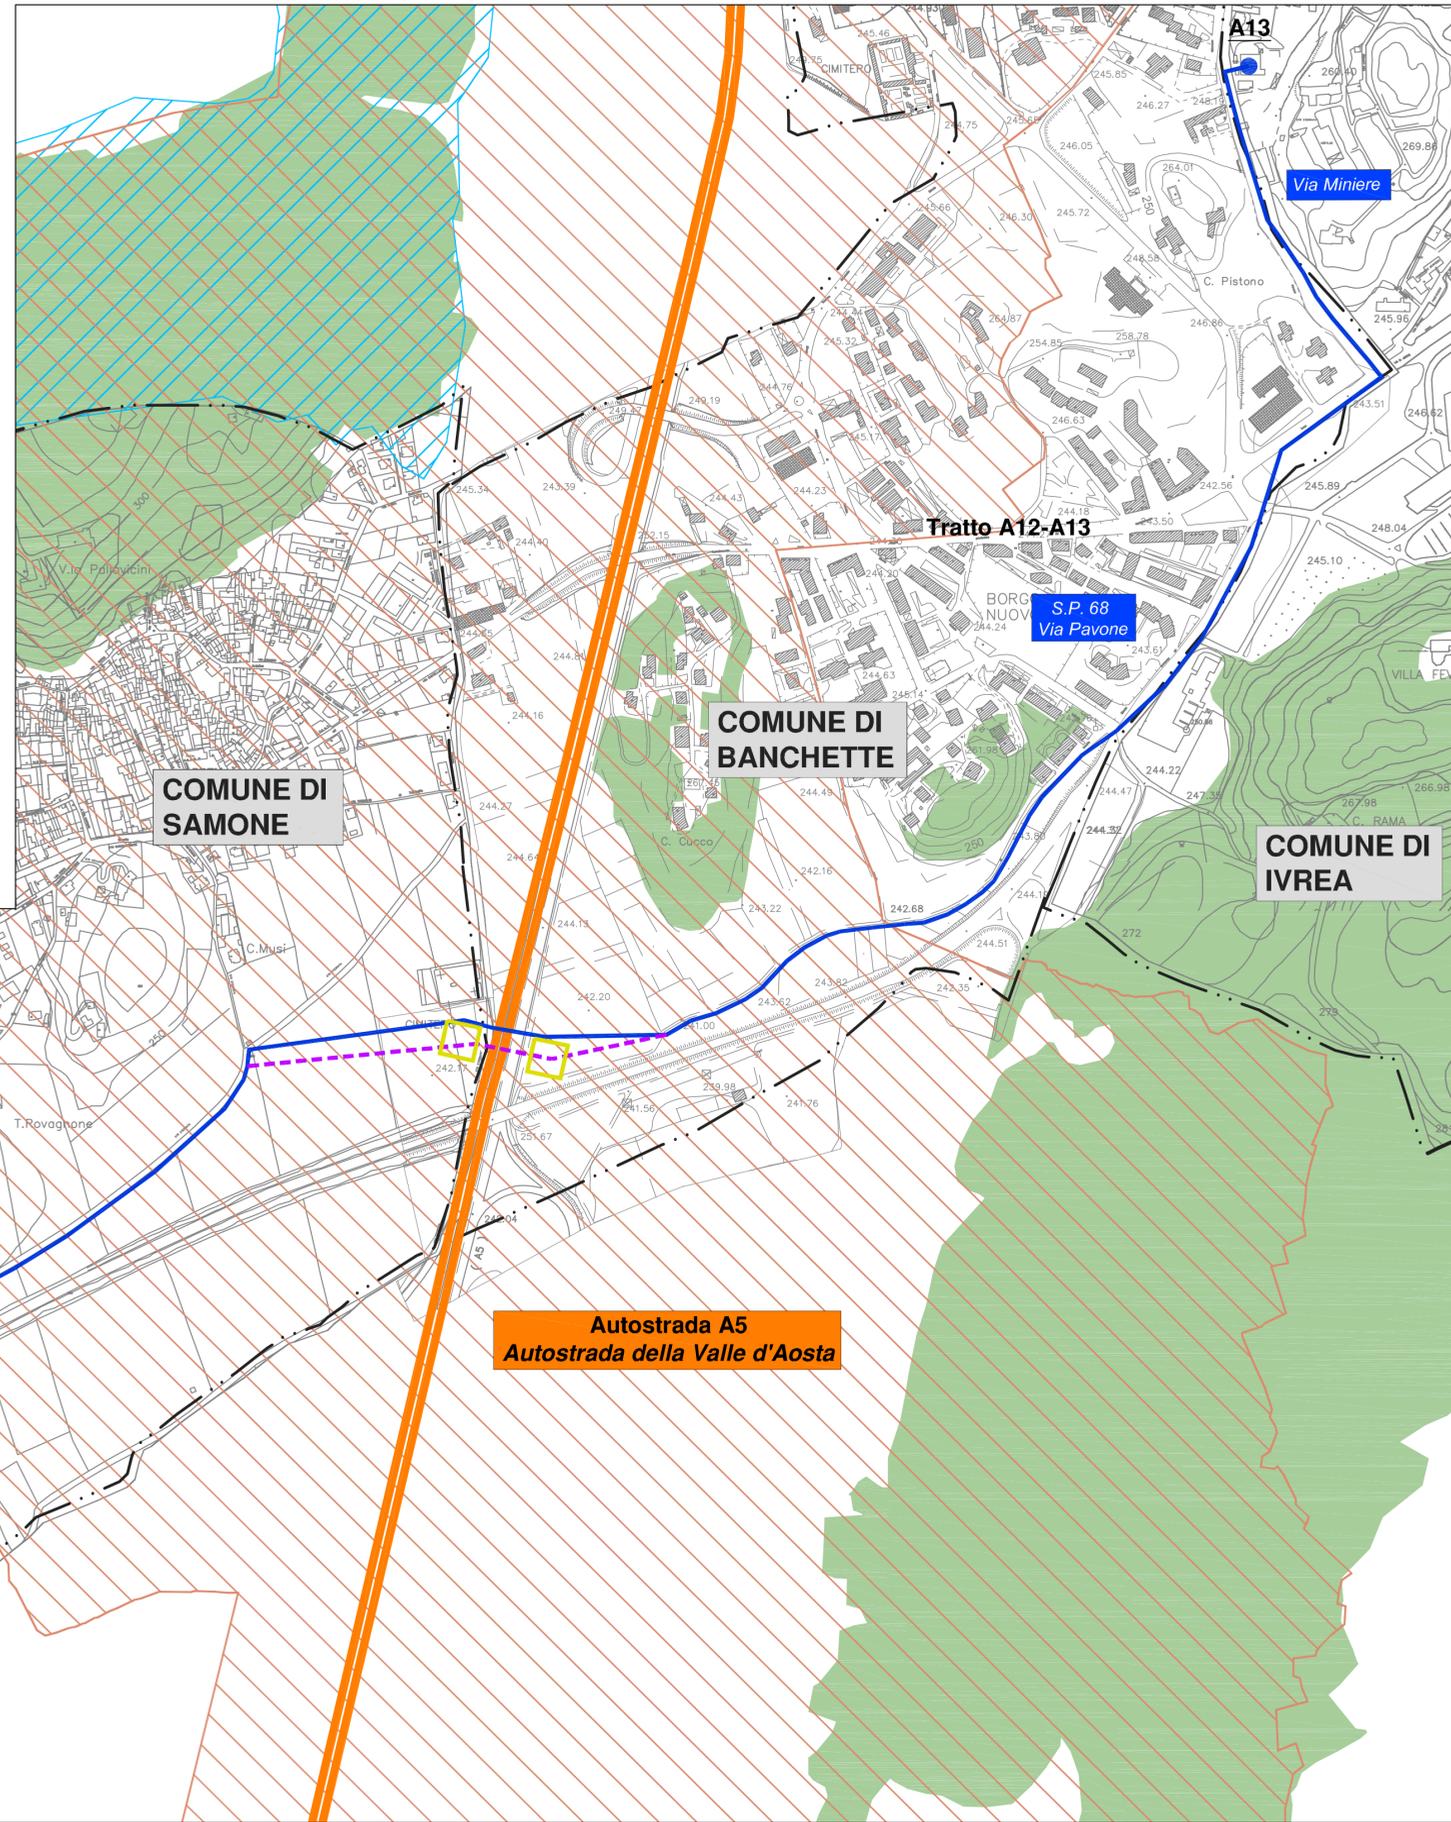

PROG. N° 3199

PROGETTO PRELIMINARE



REALIZZAZIONE ACQUEDOTTO DELLA VALLE ORCO

STUDIO PRELIMINARE AMBIENTALE
Verifica di assoggettabilità a VIA
ai sensi dell'art. 19, D.Lgs 152/2006 e s.m.i.

CARTA DEI VINCOLI
TAVOLA 10 DI 22

Scala 1:5.000

Società Metropolitana Acque Torino S.p.A.
Sede legale: Corso XI Febbraio, 14 - 10152 Torino TO I
tel. +39 011 4645.111 - fax. +39 011 4365.575
E-mail: info@smatorino.it Site web: www.smatorino.it

Il Direttore Generale
Dot. Ing. Marco Aciri

3						documento n°:
2						02-01
1						
0	Emissione	Luglio 2018	OCCHI	VENTURA	ACRI (SMAT)	
REV.	DESCRIZIONE	DATA	REDAZIONE	VERIFICA	APPROVAZIONE	



file:
VORC-SPA-02_01.dwg
documento