

- LEGENDA**
- Tracciato acquedotto**
- Tratto su strada
 - Tratto fuori strada
 - Impianti
- Alternative di tracciato**
- Tratto su strada
 - Tratto fuori strada
- Confini comunali**
- Punto di consegna
 - Camera di manovra
 - Interferenze con il reticolo naturale
 - Interferenze con i canali irrigui
 - Tratto fuori strada
- Aree di cantiere**
- Potabilizzatore e nuovo attraversamento Orco
 - Trivellazioni speciali
 - Capannoni a disposizione di SMAT
 - Stoccaggio materiali



DESTINAZIONI D'USO PREVALENTI

- | | | | | | |
|--------------|------------|-----------|----------------|---------------------|----------------|
| RESIDENZIALE | PRODUTTIVO | TERZIARIO | POLIFUNZIONALE | TURISTICO RICETTIVO | AGRO-FORESTALE |
| [Color] | [Color] | [Color] | [Color] | [Color] | [Color] |
| [Color] | [Color] | [Color] | [Color] | [Color] | [Color] |
- CONSOLIDATO E/O COMPLETAMENTO
 - NUOVO IMPIANTO
 - INDIFFERENZIATO
 - PREGIO AMBIENTALE
 - VINCOLATO

ATTREZZATURE PUBBLICHE E DI USO PUBBLICO

- | | |
|--------------------|-------------------------|
| Interesse comunale | Interesse sovracomunale |
| [Color] | [Color] |
| [Color] | [Color] |
| [Color] | [Color] |
| [Color] | [Color] |
| [Color] | [Color] |
- ALLA PERSONA E ALLE ATTIVITA'
 - VERDE/SPORT/PARCHEGGI
 - Corpo idrico
 - Viabilità

Fonte: Mosaicatura dei PRG della Città Metropolitana di Torino
<http://www.cittametropolitana.torino.it/cms/sit-cartografico/politiche-trasformaz-territ/mosaicatura-prg/atlan-te-dinamico>

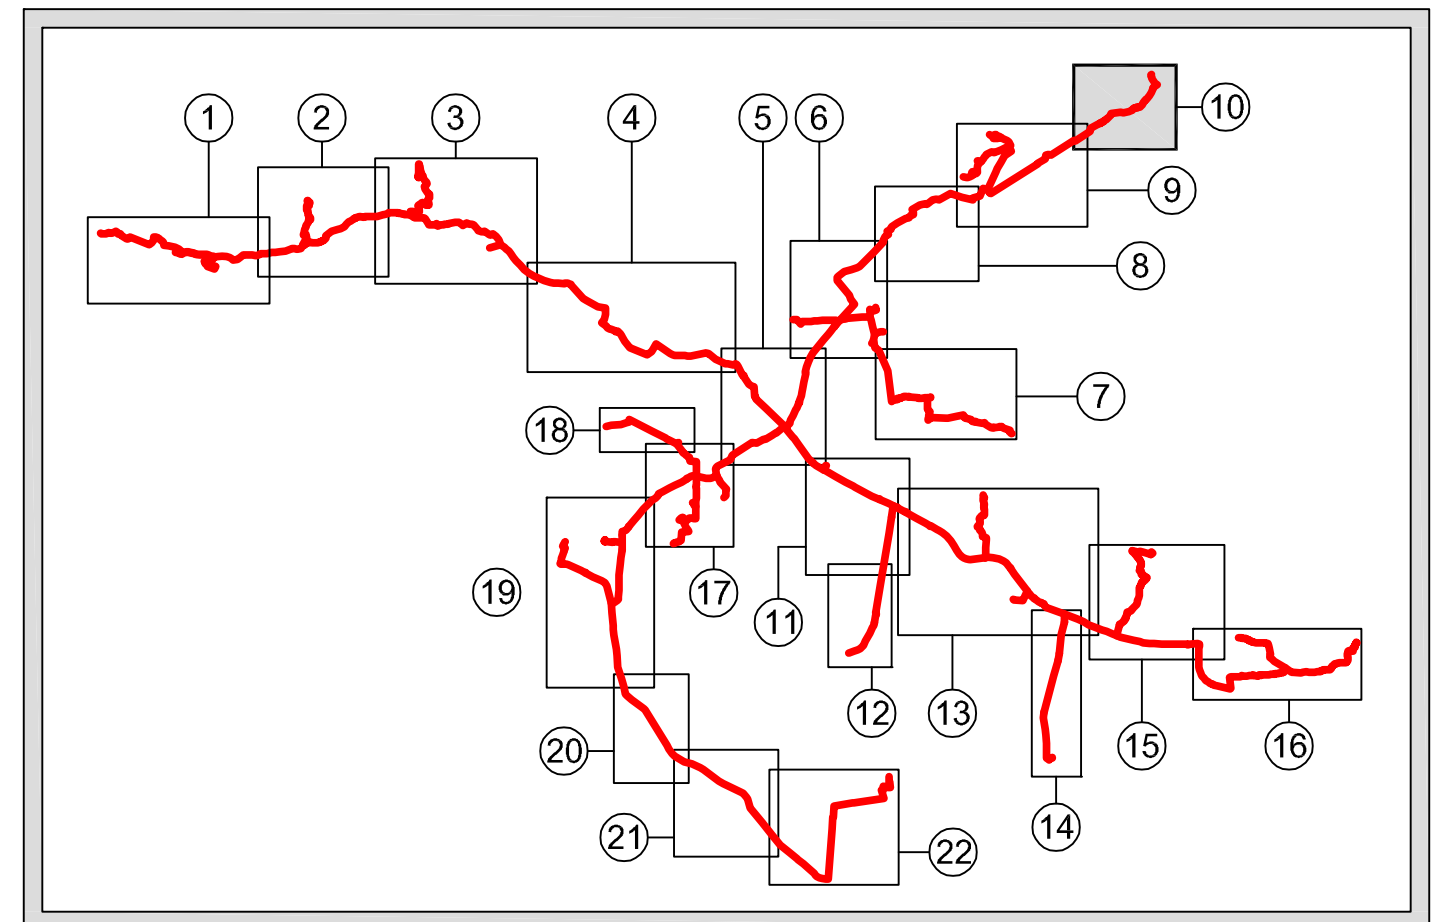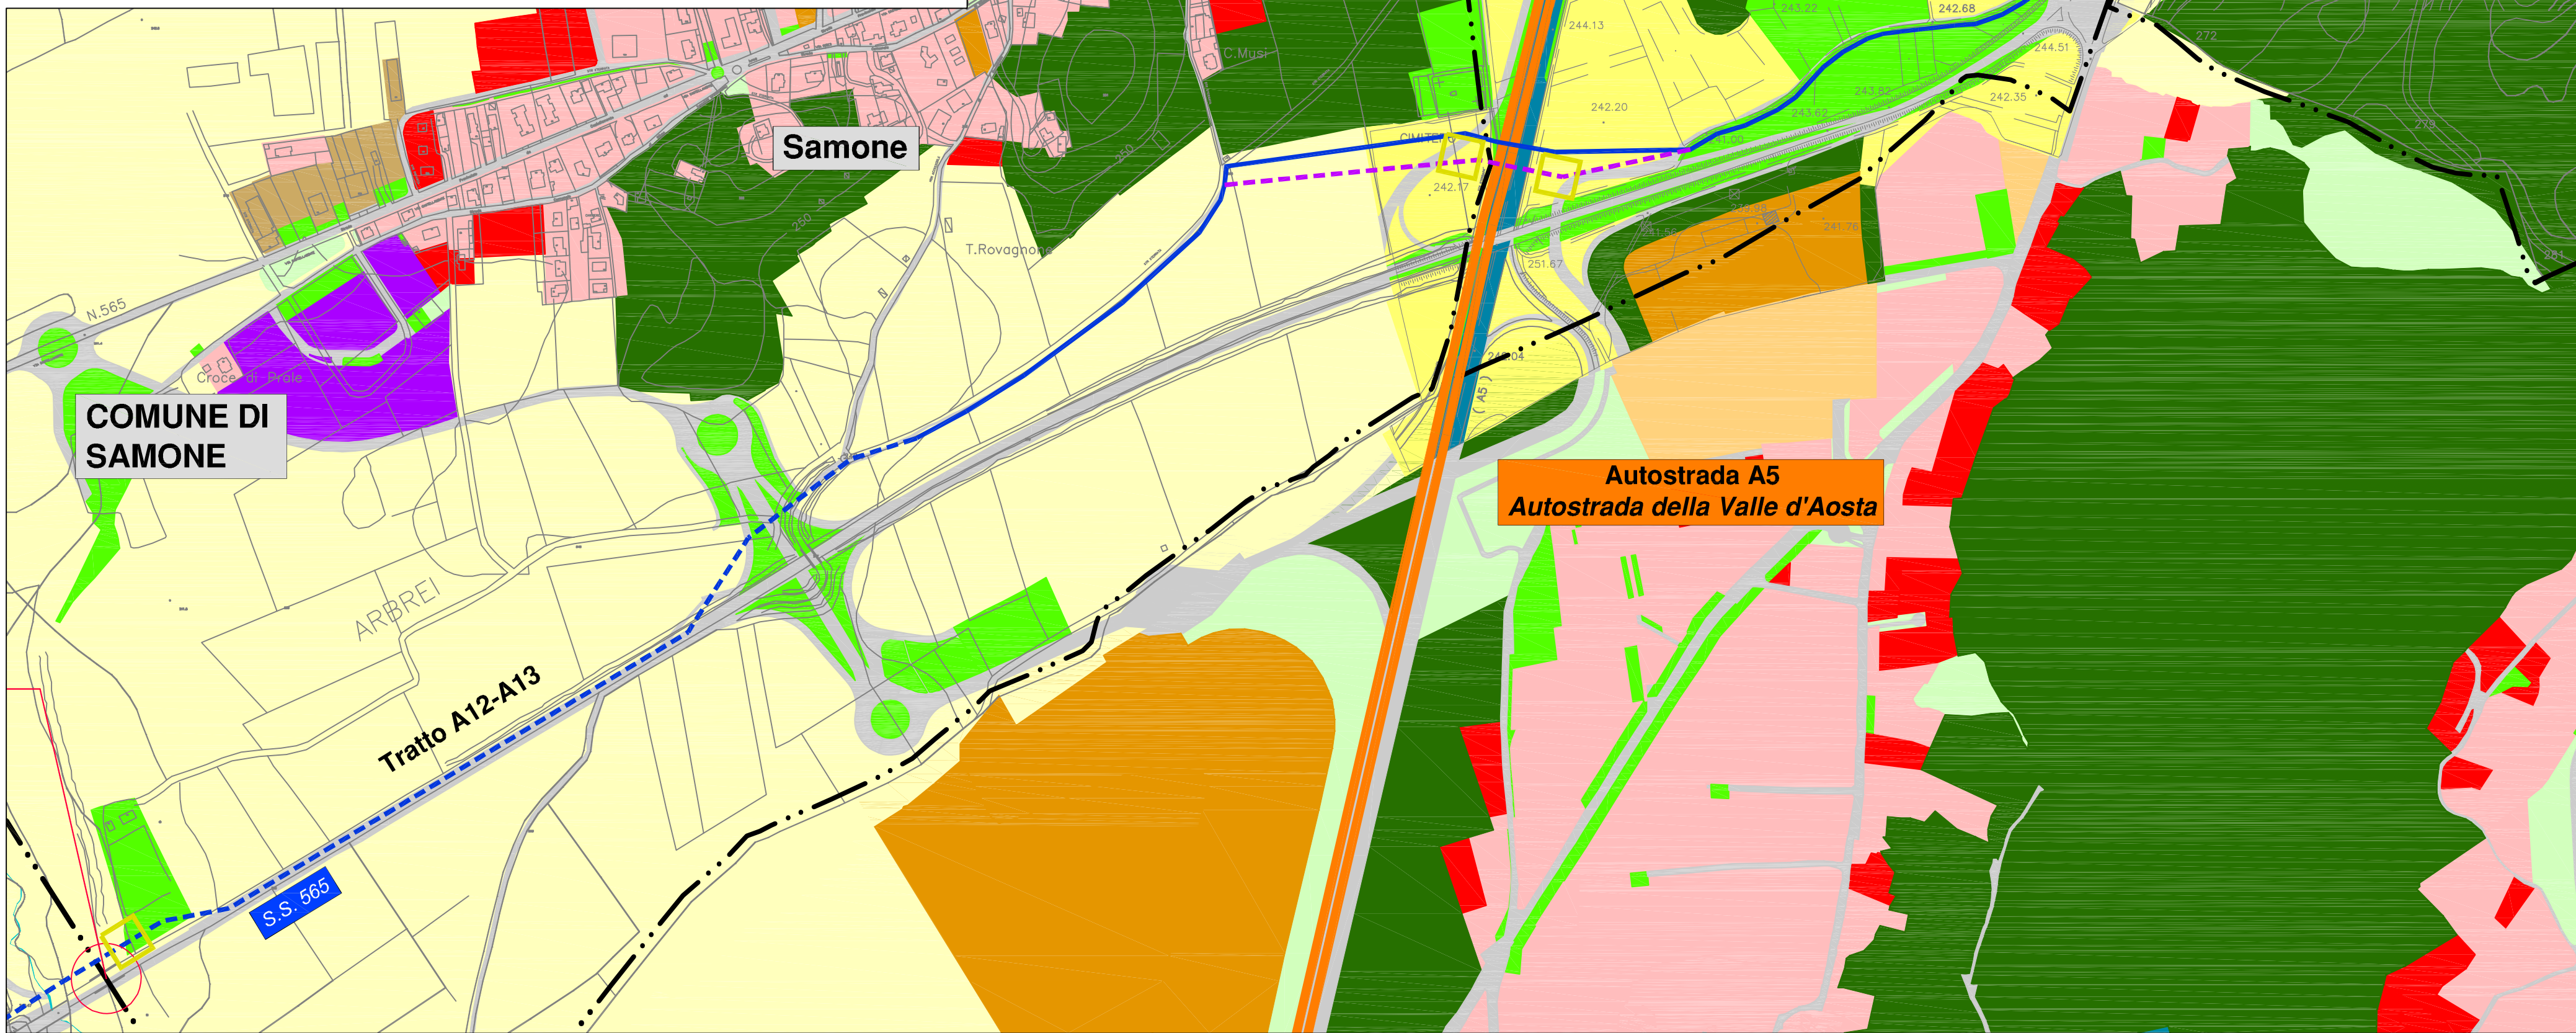

PROG. N° 3199

PROGETTO PRELIMINARE



REALIZZAZIONE ACQUEDOTTO DELLA VALLE ORCO

STUDIO PRELIMINARE AMBIENTALE
 Verifica di assoggettabilità a VIA
 ai sensi dell'art. 19, D.Lgs 152/2006 e s.m.i.

INQUADRAMENTO DEL PROGETTO
 NELLA PIANIFICAZIONE COMUNALE
 TAVOLA 10 DI 22

Scala 1:5.000

Società Metropolitana Acque Torino S.p.A.
 Sede legale: Corso XI Febbraio, 14 - 10152 Torino TO I
 tel. +39 011 4645.111 - fax. +39 011 4365.575
 E-mail: info@smatorino.it Site web: www.smatorino.it

Il Direttore Generale
 Dott. Ing. Marco Aciri

| | | | | | | |
|------|-------------|-------------|-----------|----------|--------------|-------------------------------|
| 3 | | | | | | documento n°: 02-04 |
| 2 | | | | | | |
| 1 | | | | | | |
| 0 | Emissione | Luglio 2018 | OCCHI | VENTURA | ACRI (SMAT) | |
| REV. | DESCRIZIONE | DATA | REDAZIONE | VERIFICA | APPROVAZIONE | |



file:
 VORC-SPA-02_04.dwg
 documento