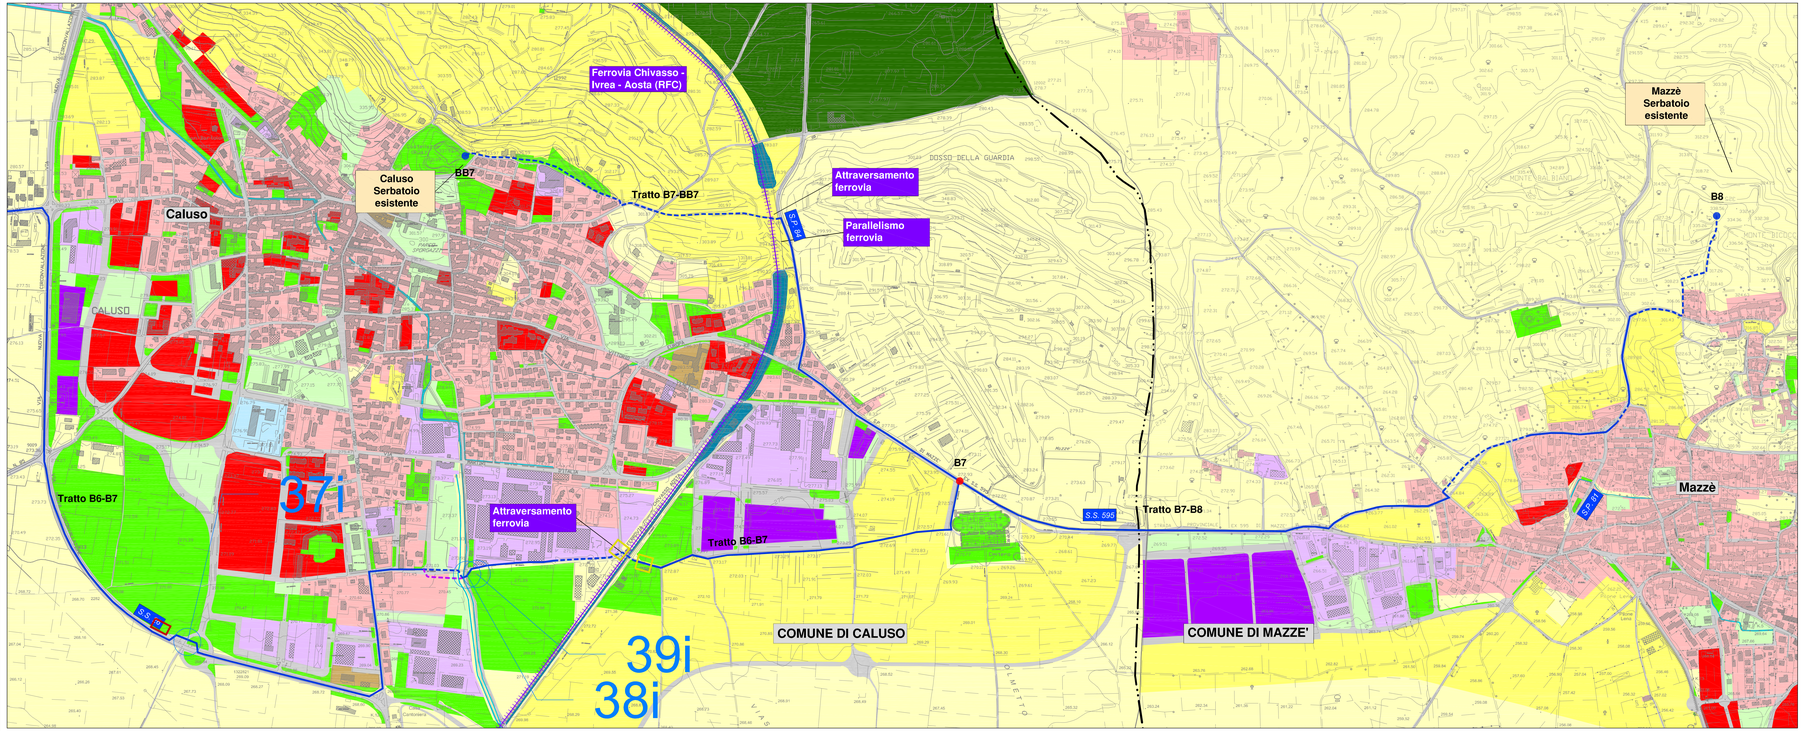

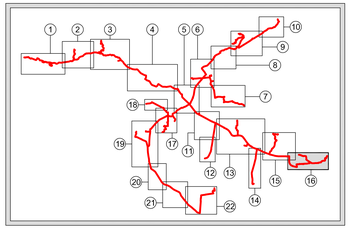

LEGENDA

Tracciato acquedotto
- Tratto su strada
- Tratto fuori strada
- Impianti

Alternative di tracciato
- Tratto su strada
- Confini comunali
- Punto di consegna
- Camera di manovra
- Interferenze con il reticolo naturale
- Interferenze con i canali irrigui
- Tratto fuori strada

Aree di cantiere
- Potabilizzatore e nuovo attraversamento Orco
- Trivellazioni speciali
- Capannoni a disposizione di SMAT
- Stoccaggio materiali

DESTINAZIONI D'USO PREVALENTI

RESIDENZIALE | PRODUTTIVO | TERZIARIO | POLIFUNZIONALE | TURISTICO RICETTIVO | AGRO-FORESTALE

- CONSOLIDATO E/O COMPLETAMENTO
- NUOVO IMPIANTO
- INDIFFERENZIATO
- PREGIO AMBIENTALE
- VINCOLATO

ATTREZZATURE PUBBLICHE E DI USO PUBBLICO

Interesse comunale
- ALLA PERSONA E ALLE ATTIVITA'
- VERDE/SPORT/PARCHEGGI
- Corpo idrico

Interesse sovracomunale
- Viabilita'

Fonte: Mosaicatura del PRG della Città Metropolita di Torino
(http://www.cittametropolitana.torino.it/cms/ait-cartografico/politiche-trasformazioni/mosaicatura-prg/allante-dinamico)

Autorità d'ambito Torinese A.T.O.3

PROG. N° 3199 — PROGETTO PRELIMINARE

TORINO METROPOLI
Città metropolitana di Torino

REALIZZAZIONE ACQUEDOTTO DELLA VALLE ORCO

STUDIO PRELIMINARE AMBIENTALE
Verifica di assoggettabilità a VIA
ai sensi dell'art. 19, D.Lgs 152/2006 e s.m.i.

INQUADRAMENTO DEL PROGETTO
NELLA PIANIFICAZIONE COMUNALE
TAVOLA 16 DI 22

Scala 1:5.000

Società Metropolitana Acque Torino S.p.A.
Sede legale: Corso XI Febbraio,14 - 10152 Torino TO)
tel. +39 011 4645.111 - fax. +39 011 4365.375
E-mail: info@smatorino.it - Sito web: www.smatorino.it
Il Direttore Generale
Dott.Ing. Marco Agù

REV.	DESCRIZIONE	DATA	REDAZIONE	VERIFICA	APPROVAZIONE
3					
2					
1					
0	Emissione	Luglio 2018	OCCHI	VENTURA	ADRI (SMAT)

documento n°: 02-04

Progettazione Integrata Ambientale S.r.l.

file: VORC-SPA-02_04.dwg
documento

senza autorizzazione il presente documento non può essere riprodotto o ceduto