

**LEGENDA PRG COMUNE DI FRONT**



Simbologia	Denominazione
Na	NUCLEO STORICO
Cr	CONSERVAZIONE E RISTRUTTURAZIONE
As	AREE SATURE
Ni	AREE DI NUOVO IMPIANTO
Vpr	VERDE PRIVATO RESIDENZIALE
E1	AREE AGRICOLE
D	AREE INDUSTRIALI
D/A	AREA ARTIGIANALE
	AREA DESTINATA AGLI INSEDIAMENTI RESIDENZIALI PERTINENZIALI
	AREA DESTINATA AGLI INSEDIAMENTI ARTIGIANALI
	AREA PER SERVIZI PERTINENZIALI AGLI INSEDIAMENTI ARTIGIANALI
	VERDE PRIVATO ARTIGIANALE
It	AREE PER SERVIZI TECNOLOGICI
Fv	PARCHI PUBBLICI ED AREE FLUVIALI
F	AREE PER SERVIZI DI INTERESSE SOVRACOMUNALE
SI	AREE PER SERVIZI INDUSTRIALI
S	AREE PER SERVIZI RESIDENZIALI
Adi	IMPIANTI TECNOLOGICI (STAZIONE POMPAGGIO FOGNATURA NERA)
Adi	AREA PER DEPOSITO DI MATERIALI INERTI ESISTENTE
Adi	AREA PER DEPOSITO DI MATERIALI INERTI IN AMPLIAMENTO
	AREA DI OSSERVAZIONE RICADENTE NEL TERRITORIO COMUNALE DI FRONT
	CATEGORIE TERRITORIALI AMMESSE A,B,C,D,E,F
	AREA DI OSSERVAZIONE RICADENTE NEI TERRITORI COMUNALI DI VAUDA C.S.E E FAVRIA
	RISERVA NATURALE ORIENTATA DELLA VAUDA L.R. 23/93 COINCIDENTE CON IL S.I.C. IT1110005 E CON MODIFICA APPROVATA CON L.R. 16/2011
	RISPETTO CIMITERIALE
	FASCE DI RISPETTO VIARIO
	RICONSOLIDAMENTO DI ADESSAMENTI E LOCALIZZAZIONI COMMERCIALI (art. 6 del D.L.vo 114/98 - art. 3 L.R. 28/99)
	A1 - ADESSAMENTI STORICI RILEVANTI
	A4 - ADESSAMENTO COMMERCIALE URBANO MINORE O DEBOLE
	AREA PER VIABILITA' STRADALE CON FASCE DI MITIGAZIONE ACUSTICO-AMBIENTALE
	CONFINI COMUNALI
	PERIMETRAZIONE AREE OVE SI APPLICANO LE PROCEDURE DI CUI ALL'ART.2 - L.64/74
	SCUOLE
	MUNICIPIO
	CHIESE
	BENI CULTURALI OGGETTO DI TUTELA AI SENSI DEL D. LGS. 291/2006 IN 2° E 3° S.M.I. SUI QUALI SONO PREVISTI I SOGGETTI INTERVENTI DI CUI ALL'ART. 24 DELLA L.R. 56/77
	STALLE RICADENTI IN ZONA IMPROPRIA
	PERIMETRAZIONE AREE DI NUOVO IMPIANTO NELL'AMBITO DELLE QUALI SONO INDIVIDUATE LE AREE PER IL SODDISFACIMENTO DELLO STANDARD COMPLESSIVO PER SERVIZI E OCCORRE DISMETTERE UNA QUOTA AGGIUNTIVA DI STANDARD DI 2,50 MQ/AB. A TITOLO DI PARCHEGGIO PUBBLICO
	DELIMITAZIONE CENTRO STORICO (art. 81 L.R. 56/77)
	FASCE DI RISPETTO IMPIANTI TECNOLOGICI
	SEDIME VARIO ESISTENTE
	SEDIME VARIO IN PROGETTO
	PASSERELLA COMUNALE SUL TORRENTE MALONE
	ELETTRODOTTO
	AREA DI ESCLUSIONE RICADENTE NEL TERRITORIO COMUNALE DI FRONT CATEGORIE TERRITORIALI AMMESSE C,D,E,F
	AREA DI ESCLUSIONE RICADENTE NEL TERRITORIO COMUNALE DI FAVRIA
	FABBRICATI ESISTENTI
	STABILIMENTO CARTIERA GIACOSA SPA
	AREA DI DANNO PER LESIONI IRREVERSIBILI CATEGORIE TERRITORIALI AMMESSE D,E,F
	AREA DI DANNO PER ELEVATA LETALITA' CATEGORIA TERRITORIALE AMMESSA F
	NON SONO RIPORTATE ALTRE AREE DI DANNO DERIVANTI DALL'O STABILIMENTO CARTIERA GIACOSA IN QUANTO ESSE NON ECCEZIONO MAI LA DIMENSIONE DELLE AREE RAPPRESENTATE E NON INTRODUCONO VINCOLI PIU' RESTRITTIVI DI QUELLI DERIVANTI DALLA MEDESIMA AREA DI DANNO RAPPRESENTATA

Fonte: Comune di Front  
(http://www.comune.front.to.it/it/riservizi/abitare-c/piano-regolatore-generale-comunale-prgc-variante-529-191-1-570a257a2ca27b92a915ae840d9ea1c)

**LEGENDA PRG COMUNE DI FAVRIA**

SIMBOLOGIA	SIGLA	DENOMINAZIONE	ART. INIZIA
		CONFINI COMUNALI	
		LIMITI DEL CENTRO ABITATO EX ART.4 D.lgs 30-4-92	
	CS	CENTRO STORICO	24
	RR	AREE RESIDENZIALI DI RISTRUTTURAZIONE	25
	REa	AREE RESIDENZIALI DI RECENTE FORMAZIONE DI RIORDINO	26
	REb	AREE RESIDENZIALI DI RECENTE FORMAZIONE A CAPACITA' ESAURITA	26bis
	RC	AREE RESIDENZIALI DI COMPLETAMENTO	27
	RN	AREE RESIDENZIALI DI NUOVO IMPIANTO	28
	NR	NUCLEI RURALI	29
	II	ISIDIAMENTI PRODUTTIVI ESISTENTI IN AREE IMPROPRIE	30
	IC	ISIDIAMENTI PRODUTTIVI ESISTENTI CONFERMATI	31
		SITI OGGETTO DI BONIFICA	30 e 31
	IN	AREE PRODUTTIVE DI NUOVO IMPIANTO	32
	IS	AREA PRODUTTIVA STAMPAGGIO A CALDO	33
	TS	AREA TURISTICO RICETTIVA E SPORTIVA	34
	TR	ISIDIAMENTI TURISTICO-RICETTIVI IN AMBITO RURALE	35
	TA	AREA PER STRUTTURE SOCIO-ASSISTENZIALI PRIVATE	36
	AN	AREE AGRICOLE NORMALI	37
		MANEGGI	37
	AS	AREE AGRICOLE DI SALVAGUARIA AMBIENTALE	38
		AMBITO DI REALIZZAZIONE DELLA BARRIERA ACUSTICA	38
	VP	AREE A VERDE PRIVATO	38bis
	SP	VERDE ATTREZZATO	39
	SP	ISTRUZIONE	39
	SP	INTERESSE COMUNE	39
	SP	PARCHEGGIO	39
	SI	ATTREZZATURE A SERVIZIO DEGLI IMPIANTI PRODUTTIVI	39
	SG	AREE PER INFRASTRUTTURE CIMITERIALI	40
		VIABILITA' PUBBLICA: ESISTENTE	41
		IN PROGETTO E RELATIVE SEZIONI	41
		FASCE DI RISPETTO: DALLE INFRASTRUTTURE CIMITERIALI	13
		DALLE STRADE E DALLA FERROVIA	13
		DAI IMPIANTI DI CAPTAZIONE IDRICA	13
		DAGLI ELETTRODOTTI	13
		DAI CORPI D'ACQUA	13
		AMBITI VINCOLATI AI SENSI DELL'ART. 146 del D.Lgs. 490/99	13
		VINCOLO AEROPORTUALE: OUTER HORIZONTAL SURFACE (OHS)	12bis
		ZONA DI INCOMPATIBILITA' PER IMPIANTI EOLICI	12bis
	*	EDIFICI VINCOLATI AI SENSI DELL'ART. 2 del D.Lgs. 490/99	13
		EDIFICI CARATTERIZZATI DA ELEMENTI TPOLOGICI DI INTERESSE DOCUMENTARIO	13
		FERROVIA	
		AMBITI SOTTOPOSTI A SUE OBBLIGATORIO	
		AMBITI SOTTOPOSTI A PERMESSO DI COSTRUIRE CONVENZIONATO	

Fonte: Comune di Favria  
(http://www.comune.favria.to.it/it/riservizi/abitare-c/piano-regolatore-generale-comunale-prgc-68-191-1-1fec5b5322a008b1428a58b651064c)

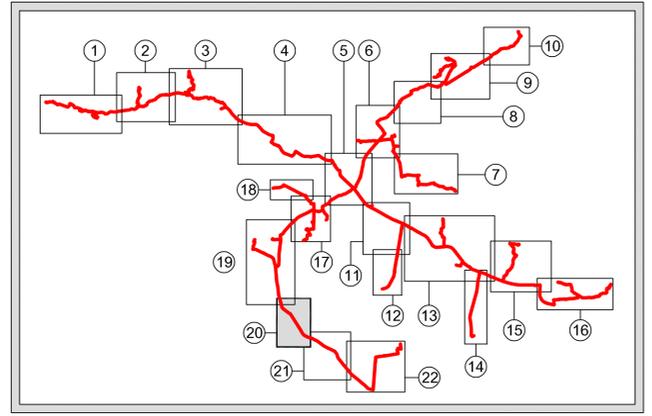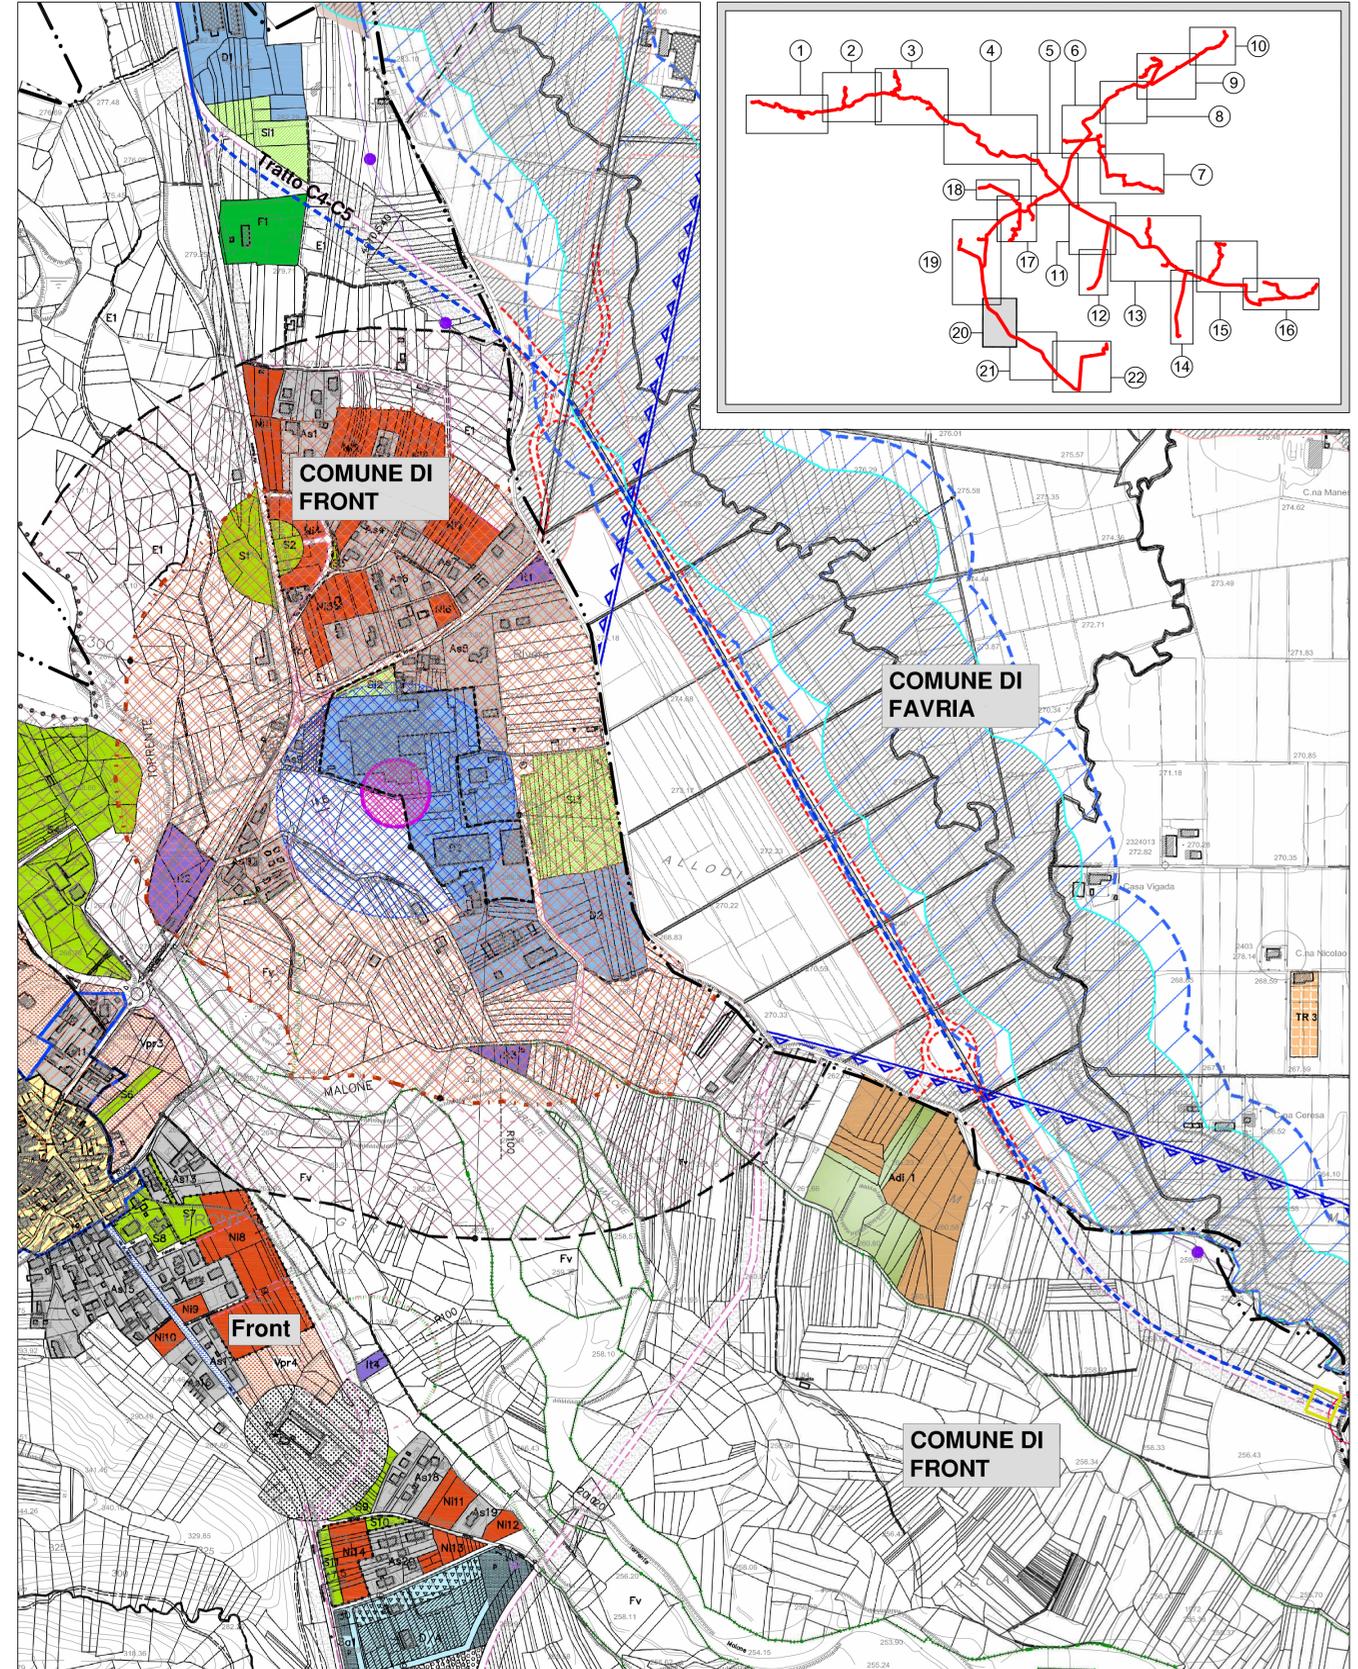

**LEGENDA**

Tracciato acquedotto	Tratto su strada	Tratto fuori strada	Impianti	Alternative di tracciato	Tratto su strada	Tratto fuori strada
Confini comunali	Punto di consegna	Camera di manovra	Interferenze con il reticolo naturale	Interferenze con i canali irrigui	Trattamenti speciali	Capannoni a disposizione di SMAT
Stocaggio materiali	Area di cantiere	Potabilizzatore e nuovo attraversamento Orco	Trivellazioni speciali			

**DESTINAZIONI D'USO PREVALENTI**

RESIDENZIALE	PRODUTTIVO	TERZIARIO	POLIFUNZIONALE	TURISTICO RICETTIVO	AGRO-FORESTALE
CONSOGLIATO E/O COMPLETAMENTO	NUOVO IMPIANTO	INDIFFERENZIATO	PREGIO AMBIENTALE	VINCOLATO	

**ATTREZZATURE PUBBLICHE E DI USO PUBBLICO**

Interesse comunale	Interesse sovracomunale
ALLA PERSONA E ALLE ATTIVITA'	VERDE/SPORT/PARCHEGGI
Corpo idrico	Viabilita'

Fonte: Mosaicultura dei PRG della Città Metropolitana di Torino  
(http://www.cittametropolitana.torino.it/cms/sit-cartografico/politiche-trasformaz-territ/mosaicultura-prg/atlante-dinamico)



PROG. N° 3199 PROGETTO PRELIMINARE



**REALIZZAZIONE ACQUEDOTTO DELLA VALLE ORCO**

**STUDIO PRELIMINARE AMBIENTALE**  
Verifica di assoggettabilità a VIA ai sensi dell'art. 19, D.Lgs 152/2006 e s.m.i.

INQUADRAMENTO DEL PROGETTO NELLA PIANIFICAZIONE COMUNALE  
TAVOLA 20 DI 22  
Scala 1:5.000

Società Metropolitana Acque Torino S.p.A.  
Sede legale: Corso XI Febbraio, 14 - 10152 Torino TO I  
tel. +39 011 4645.111 - fax. +39 011 4365.575  
E-mail: info@smatorino.it Site web: www.smatorino.it

Il Direttore Generale  
Dott. Ing. Marco Aciri

3						documento n°
2						02-04
1						
0	Emissione	Luglio 2018	OCCH	VENTURA	ACRI (SMAT)	
REV.	DESCRIZIONE	DATA	REDAZIONE	VERIFICA	APPROVAZIONE	



file: VORC-SPA-02\_04.dwg documento

senza autorizzazione il presente documento non può essere riprodotto o caricato.