
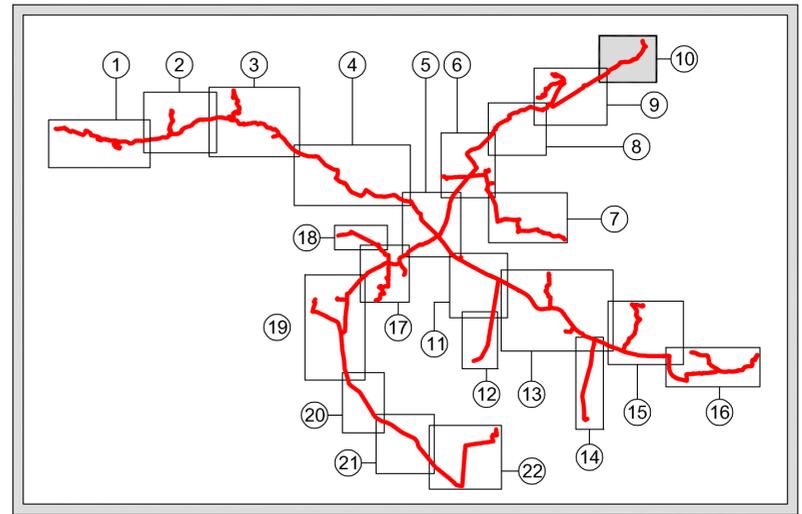


**LEGENDA**

-  Confini comunali
- Tracciato acquedotto**
-  Tratto su strada
-  Tratto fuori strada
-  Punto di consegna
-  Camera di manovra
-  Impianti
- Alternative di tracciato**
-  Tratto su strada
-  Tratto fuori strada
-  Interferenze con il reticolo naturale
-  Interferenze con i canali irrigui
-  Denominazione dei tratti

- Aree di cantiere**
-  Potabilizzatore e nuovo attraversamento Orco
  -  Trivellazioni speciali
  -  Capannoni a disposizione di SMAT
  -  Stoccaggio materiali

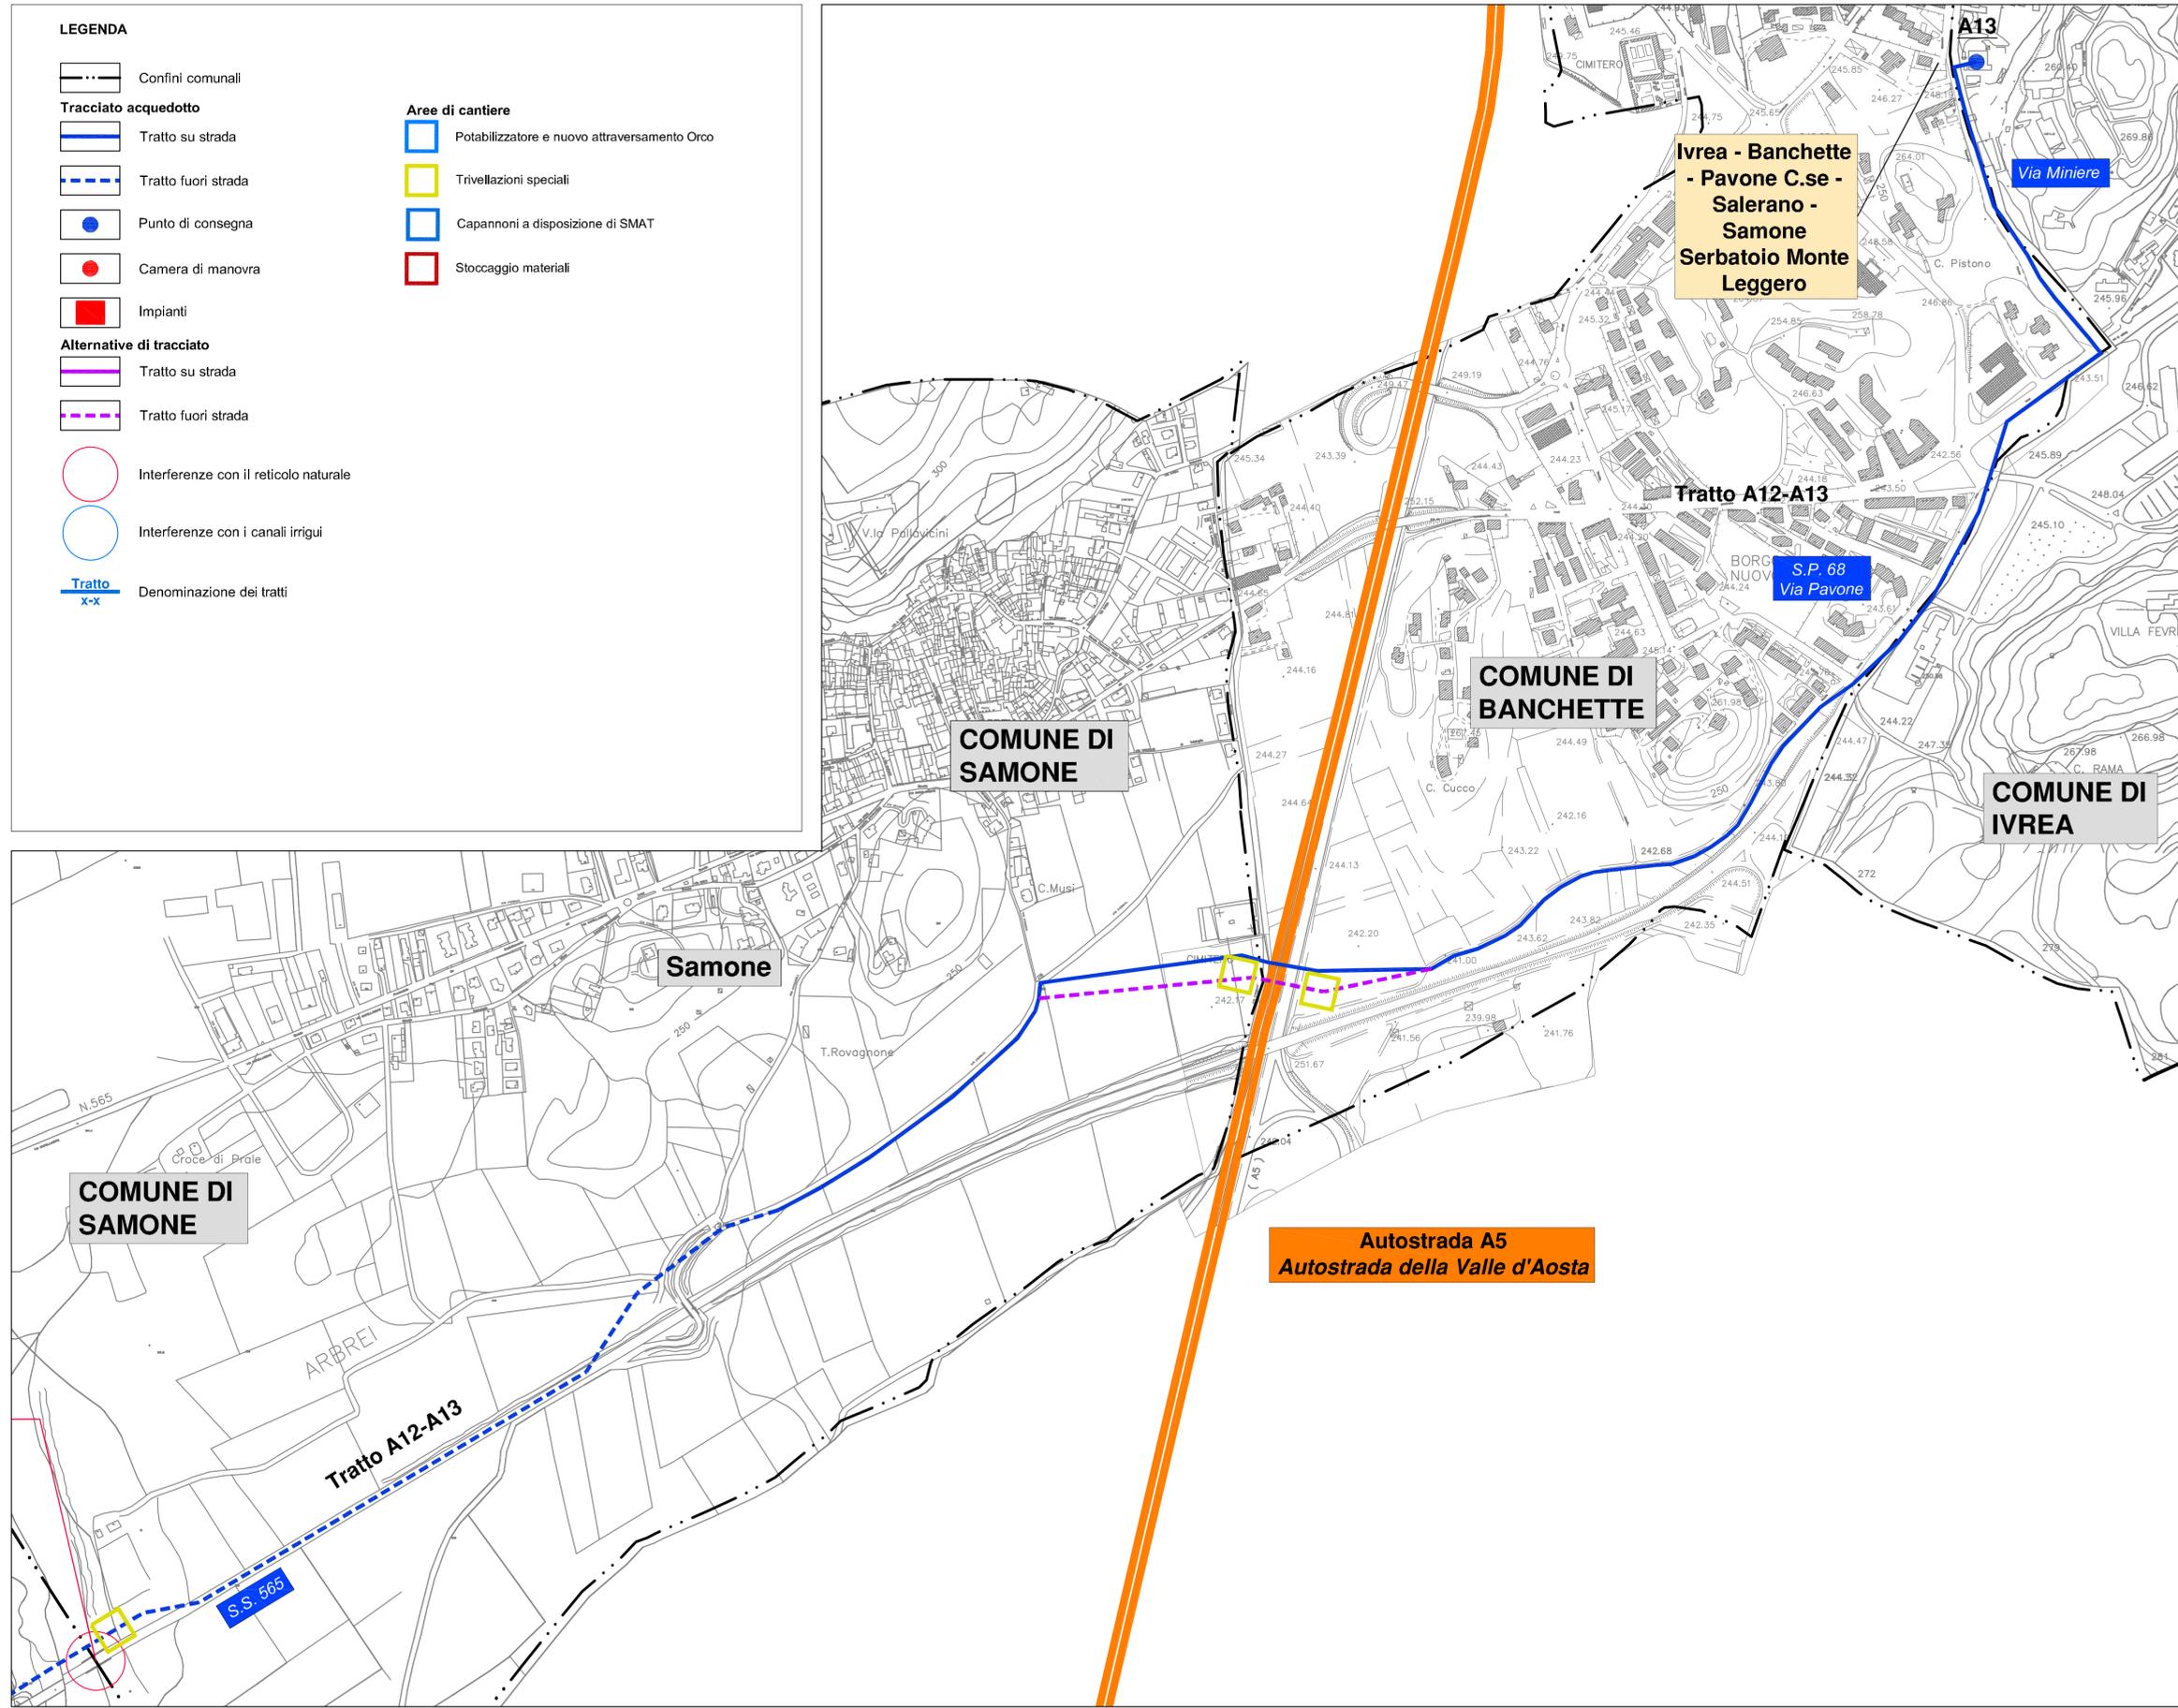

PROG. N° 3199 PROGETTO PRELIMINARE



**REALIZZAZIONE ACQUEDOTTO DELLA VALLE ORCO**

**STUDIO PRELIMINARE AMBIENTALE**  
 Verifica di assoggettabilità a VIA  
 ai sensi dell'art. 19, D.Lgs 152/2006 e s.m.i.

PLANIMETRIA DI PROGETTO  
 TAVOLA 10 DI 22

Scala 1:5.000

Società Metropolitana Acque Torino S.p.A.  
 Sede legale: Corso XI Febbraio, 14 - 10152 Torino TO I  
 tel. +39 011 4645.111 - fax. +39 011 4365.575  
 E-mail: info@smatorino.it Site web: www.smatorino.it

Il Direttore Generale  
 Dott. Ing. Marco Aciri

3						documento n°:
2						03-01
1						
0	Emissione	Luglio 2018	OCCHI	VENTURA	ACRI (SMAT)	
REV.	DESCRIZIONE	DATA	REDAZIONE	VERIFICA	APPROVAZIONE	



file:  
 VORC-SPA-03\_01.dwg  
 documento