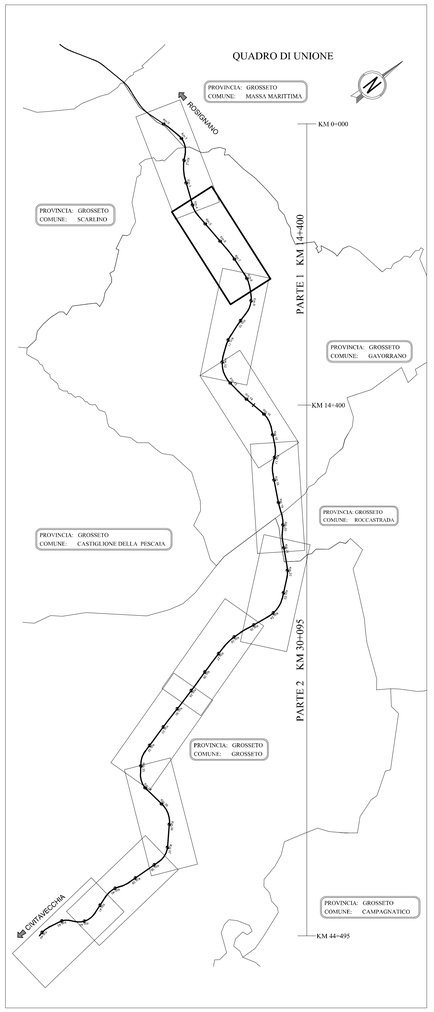

SAT

Società Autostrada Tirrenica p.A.

GRUPPO AUTOSTRADE PER L'ITALIA S.p.A.

AUTOSTRADA (A12) : ROSIGNANO – CIVITAVECCHIA

LOTTO 3

TRATTO: SCARLINO – GROSSETO SUD

PROGETTO DEFINITIVO

INFRASTRUTTURA STRATEGICA DI PREMINENTE INTERESSE NAZIONALE LE CUI PROCEDURE DI APPROVAZIONE SONO REGOLATE DALL' ART. 161 DEL D.LGS. 163/2006

DOCUMENTAZIONE GENERALE

PARTE GENERALE

PLANIMETRIA E PROFILO LONGITUDINALE
DAL Km 4+200 AL km 8+500

IL RESPONSABILE PROGETTAZIONE SPECIALISTICA	IL RESPONSABILE INTEGRAZIONE PRESTAZIONI SPECIALISTICHE	IL DIRETTORE TECNICO
Ing. Massimiliano Giacobbi Ord. Ingg. Milano N. 20746 RESPONSABILE UFFICIO STD	Ing. Alessandro Alfi Ord. Ingg. Milano N. 20013 COORDINATORE GENERALE APS	Ing. Maurizio Torresi Ord. Ingg. Milano N. 16492 RESPONSABILE DIREZIONE SVILUPPO INFRASTRUTTURE

RIFERIMENTO ELABORATO															DATA	REVISIONE n.	REVISIONE data
	DIRETTORIO				FILE										FEBBRAIO 2011	1	GIUGNO 2011
	codice commessa			fase	unità		n. progressivo										
	1	2	1	2	1	2	0	2	S	T	D	0	0	3	SCALA: 1:5000/500		
														1			

spea ingegneria europea	ELABORAZIONE GRAFICA A CURA DI :	Enzo Perniola	
CONSULENZA A CURA DI :	ELABORAZIONE PROGETTUALE A CURA DI :	RESPONSABILE UFFICIO/UNITA' :	Ing. Massimiliano Giacobbi – O.I. Milano N.20746

RESPONSABILE DI COMMESSA	VISTO DEL COMMITTENTE	VISTO DEL CONCEDENTE
Ing. Michele Porrello Ord. Ingg. Avellino N. 933 COORDINATORE OPERATIVO DI PROGETTO	SAT	

IL PRESENTE DOCUMENTO NON POTRA' ESSERE COPIATO, RIPRODOTTO O ALTRIMENTI PUBBLICATO, IN TUTTO O IN PARTE, SENZA IL CONSENSO SCRITTO DELLA SAT, AUTORIZZATO PER L'ITALIA S.P.A. CON UFFICIO NON AUTORIZZATO. SAT PERSEGUITA A NORMA DI LEGGE.
THIS DOCUMENT MAY NOT BE COPIED, REPRODUCED OR PUBLISHED, EITHER IN PART OR IN ITS ENTIRETY, WITHOUT THE WRITTEN PERMISSION OF THE AUTHORITY FOR ITALY S.P.A., UNAUTHORIZED USE WILL BE PROSECUTED BY LAW.