

COMUNE DI PERTUSIO

COMUNE DI SAN PONSO

46

Busano
Campo pozzi
Quarelli

Busano
Campo pozzi
Via Ramperga

COMUNE DI OGLIANICO

COMUNE DI BUSANO

COMUNE DI RIVARA


Busano

47

COMUNE DI RIVARA

COMUNE DI FAVRIA

COMUNE DI BUSANO

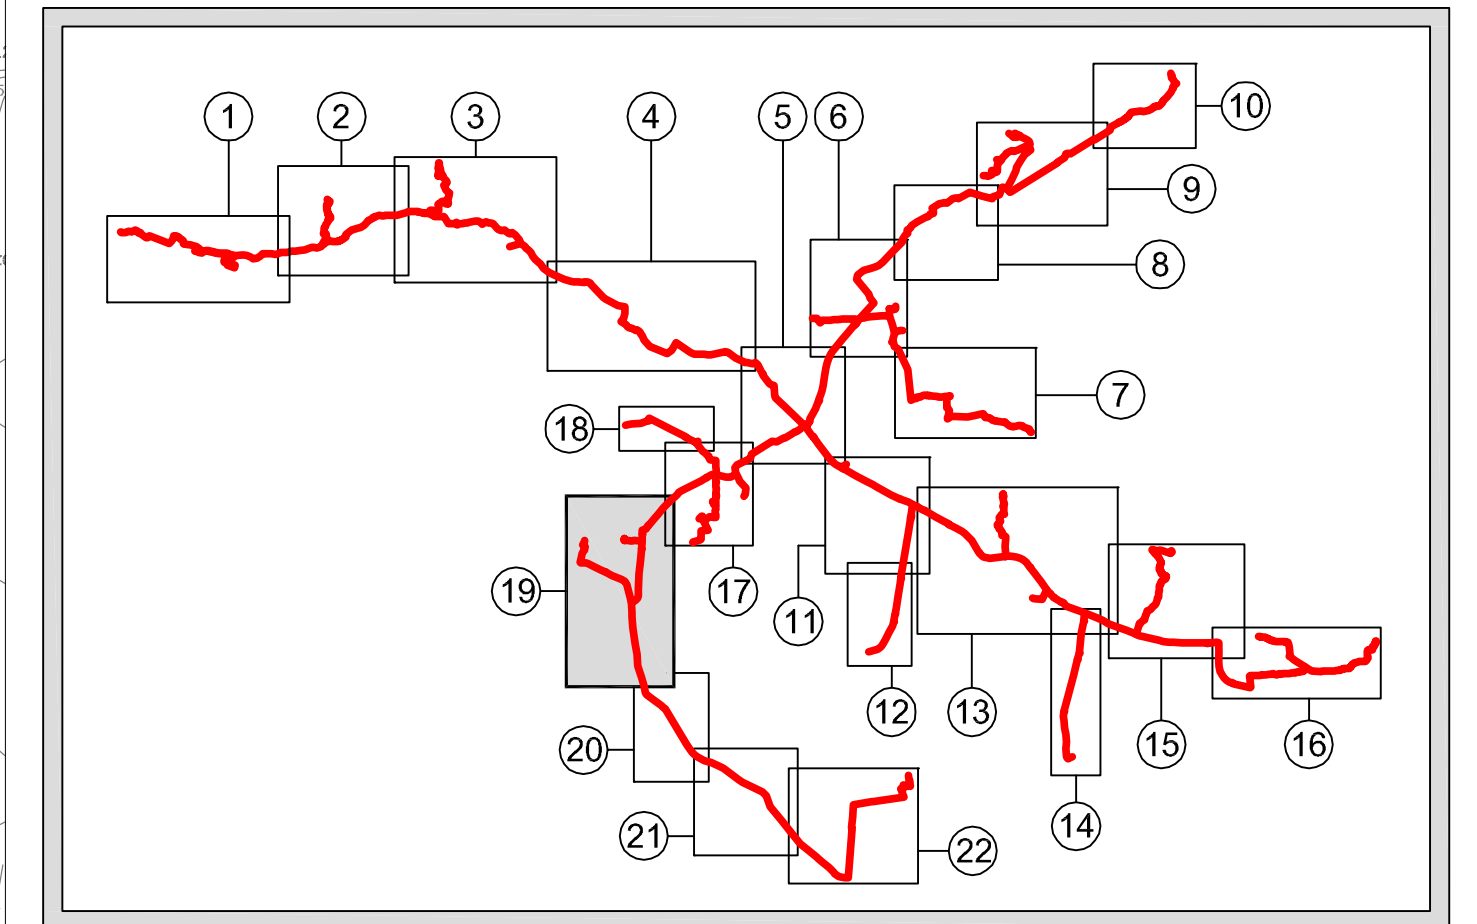

LEGENDA

- Confini comunali
 - Tracciato acquedotto
 - Tratto su strada
 - Tratto fuori strada
 - Punto di consegna
 - Camera di manovra
 - Impianti
 - Alternative di tracciato
 - Tratto su strada
 - Tratto fuori strada
 - Interferenze con il reticolo naturale
 - Interferenze con i canali irrigui
 - Tratto C-K Denominazione dei tratti
- Area di cantiere
 - Potabilizzatore e nuovo attraversamento Orco
 - Trivellazioni speciali
 - Capannoni a disposizione di SMAT
 - Stoccaggio materiali



PROG. N° 3199 PROGETTO PRELIMINARE



REALIZZAZIONE ACQUEDOTTO DELLA VALLE ORCO

STUDIO PRELIMINARE AMBIENTALE
Verifica di assoggettabilità a VIA
ai sensi dell'art. 19, D.Lgs 152/2006 e s.m.i.

PLANIMETRIA DI PROGETTO
TAVOLA 19 DI 22

Scala 1:5.000

Società Metropolitana Acque Torino S.p.A.
Sede Legale: Corso 28 Febbraio, 14 - 10132 Torino, 1017
tel. +39 011 45651111 - fax +39 011 4565157
E-mail: info@smat.torino.it

Progettazione Generale
Dott. Ing. Marco Agli

3					documento n°
2					03-01
1					
0	Emissione	Luglio 2018	OCCHI	VENTURA	ACRI (SMAT)
REV.	DESCRIZIONE	DATA	REDAZIONE	VERIFICA	APPROVAZIONE



VORC-SPA-03_01.dwg