


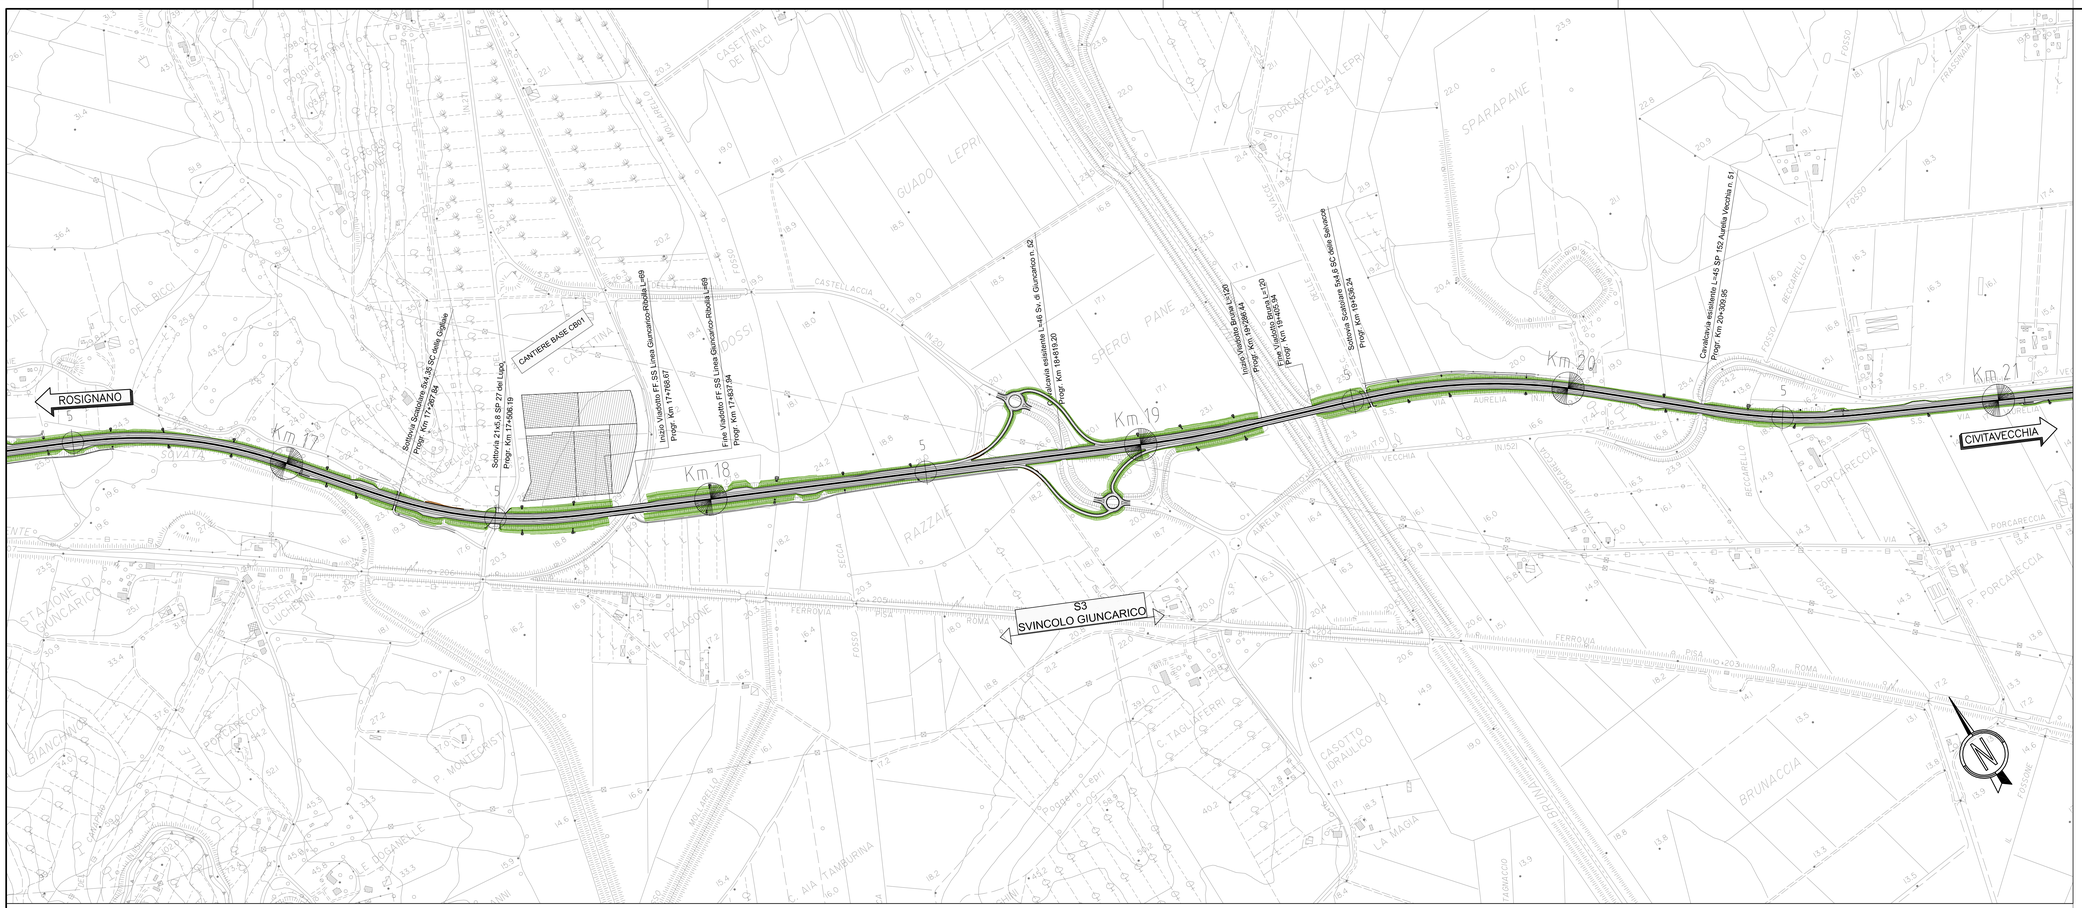





Società Autostrada Tirrenica p.A.
GRUPPO AUTOSTRADE PER L'ITALIA S.p.A.

# AUTOSTRADA (A12) : ROSIGNANO – CIVITAVECCHIA

## LOTTO 3

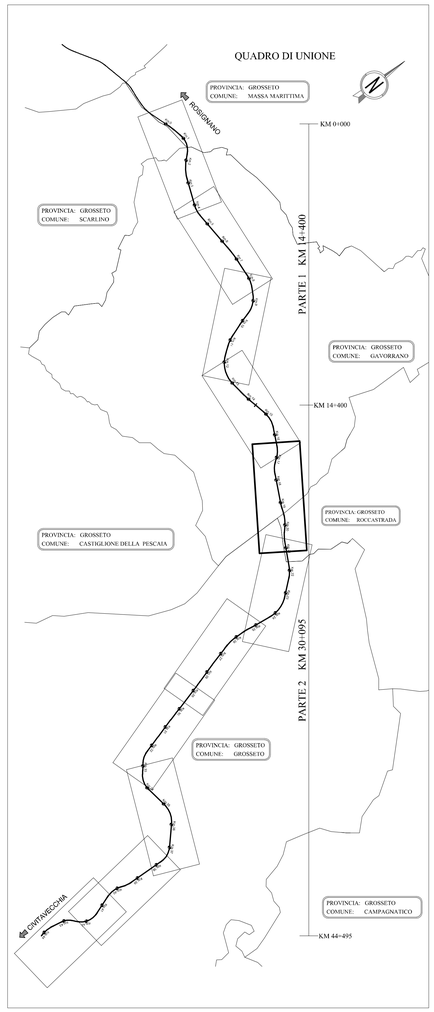TRATTO: SCARLINO – GROSSETO SUD

**PROGETTO DEFINITIVO**

INFRASTRUTTURA STRATEGICA DI PREMINENTE INTERESSE NAZIONALE LE CUI PROCEDURE DI APPROVAZIONE SONO REGOLATE DALL' ART. 161 DEL D.LGS. 163/2006

## DOCUMENTAZIONE GENERALE

PARTE GENERALE

PLANIMETRIA E PROFILO LONGITUDINALE
DAL Km 16+900 AL km 21+100

| IL RESPONSABILE PROGETTAZIONE SPECIALISTICA | IL RESPONSABILE INTEGRAZIONE PRESTAZIONI SPECIALISTICHE | IL DIRETTORE TECNICO |
|---|---|---|
| Ing. Massimiliano Giacobbi<br>Ord. Ingg. Milano N. 20746 | Ing. Alessandro Alfi<br>Ord. Ingg. Milano N. 20015 | Ing. Maurizio Torresi<br>Ord. Ingg. Milano N. 16492 |
| RESPONSABILE UFFICIO STD | COORDINATORE GENERALE APS | RESPONSABILE DIREZIONE SVILUPPO INFRASTRUTTURE |

| RIFERIMENTO ELABORATO | DIRETTORIO | | FILE | | DATA | REVISIONE | |
|---|---|---|---|---|---|---|---|
| | codice commessa | n.Prog. | unità | n. progressivo | FEBBRAIO 2011 | n. | data |
| | 1 2 1 2 1 2 0 2 | S T D | 0 0 6 | – – | SCALA 1:5000/500 | | |

| | | |
|---|---|---|
| spea ingegneria europea | ELABORAZIONE GRAFICA A CURA DI : | Enzo Perniola |
| | ELABORAZIONE PROGETTUALE A CURA DI : | Ing. Danilo D'Alessandro – O.I. L'Aquila N.1503 |
| CONSULENZA A CURA DI : | IL RESPONSABILE UFFICIO/UNITÀ : | Ing. Massimiliano Giacobbi – O.I. Milano N.20746 |

| RESPONSABILE DI COMMESSA | VISTO DEL COMMITTENTE | VISTO DEL CONCEDENTE |
|---|---|---|
| Ing. Michele Porrello<br>Ord. Ingg. Avellino N. 933<br>COORDINATORE OPERATIVO DI PROGETTO | SAT | |

IL PRESENTE DOCUMENTO NON POTRA' ESSERE COPIATO, RIPRODOTTO O ALTRIMENTI PUBBLICATO, IN TUTTO O IN PARTE, SENZA IL CONSENSO SCRITTO DELLA SOC. AUTOSTRADE PER L'ITALIA S.P.A.. OGNI UTILIZZO NON AUTORIZZATO - SARA' PERSEGUITO A NORMA DI LEGGE.
THIS DOCUMENT MAY NOT BE COPIED, REPRODUCED OR PUBLISHED, EITHER IN PART OR IN ITS ENTIRETY, WITHOUT THE WRITTEN PERMISSION OF SOC. AUTOSTRADE PER L'ITALIA S.P.A., UNAUTHORIZED USE WILL BE PROSECUTED BY LAW.