

LEGENDA

Tracciato acquedotto

- Tratto su strada
- Tratto fuori strada
- Impianti

Alternative di tracciato

- Tratto su strada
- Tratto fuori strada

Confini comunali

- Punto di consegna
- Camera di manovra
- Interferenze con il reticolo naturale
- Interferenze con i canali irrigui

Tratto fuori strada

- Tratto fuori strada

Aree di cantiere



- Potabilizzatore e nuovo attraversamento Orco
- Trivellazioni speciali
- Capannoni a disposizione di SMAT
- Stoccaggio materiali

- Acque sotterranee profonde
- Acque sotterranee superficiali
- Area esondate
- Corpi idrici
- PAI Esondazioni - linee
- PAI Esondazioni - aree
- Aree esondazione vigenti

FASCE ESONDAZIONE VIGENTI

- Fascia A
- Fascia B
- Fascia B di progetto
- Fascia C
- Pozzi
- Sorgenti

Fonte: Carta Idrogeologica Schematicca del Piemonte, scala 1:250.000 - Politecnico di Torino, Dip. Georisorse e Territorio, C.N.R., G.N.D.C.I., M. Civita, S. Lo Russo, B. Vigna, 2005.
 Idrogeologia della Pianura Piemontese - Direzione Risorse Idriche - Regione Piemonte 2005.
 PAI - Piano di stralcio per l'Assetto Idrogeologico - Autorità di Bacino Del Fiume Po
 Le acque sotterranee della Pianura di Torino - Provincia di Torino e Università degli studi di Torino, A.A.V.V., Dicembre 1998;
 Provincia di Torino - Catasto delle derivazioni e scarichi di acque reflue della Provincia di Torino
http://www.provincia.torino.it/ambiente/risorse_idriche/territorio/index.

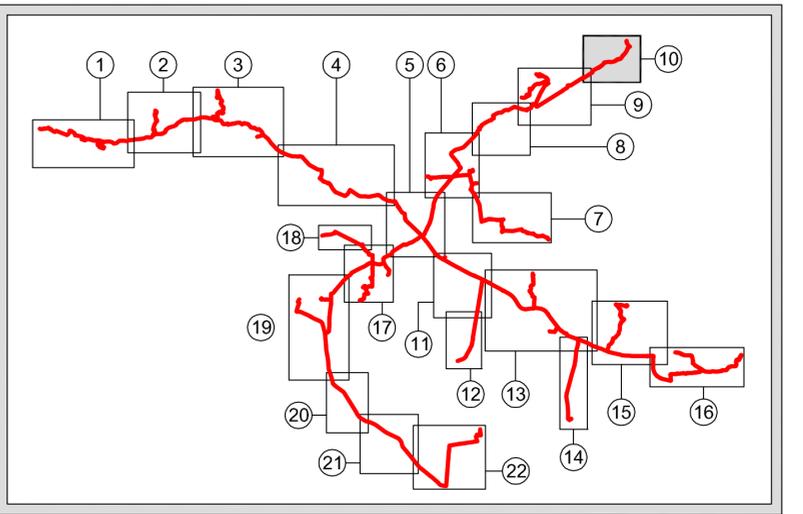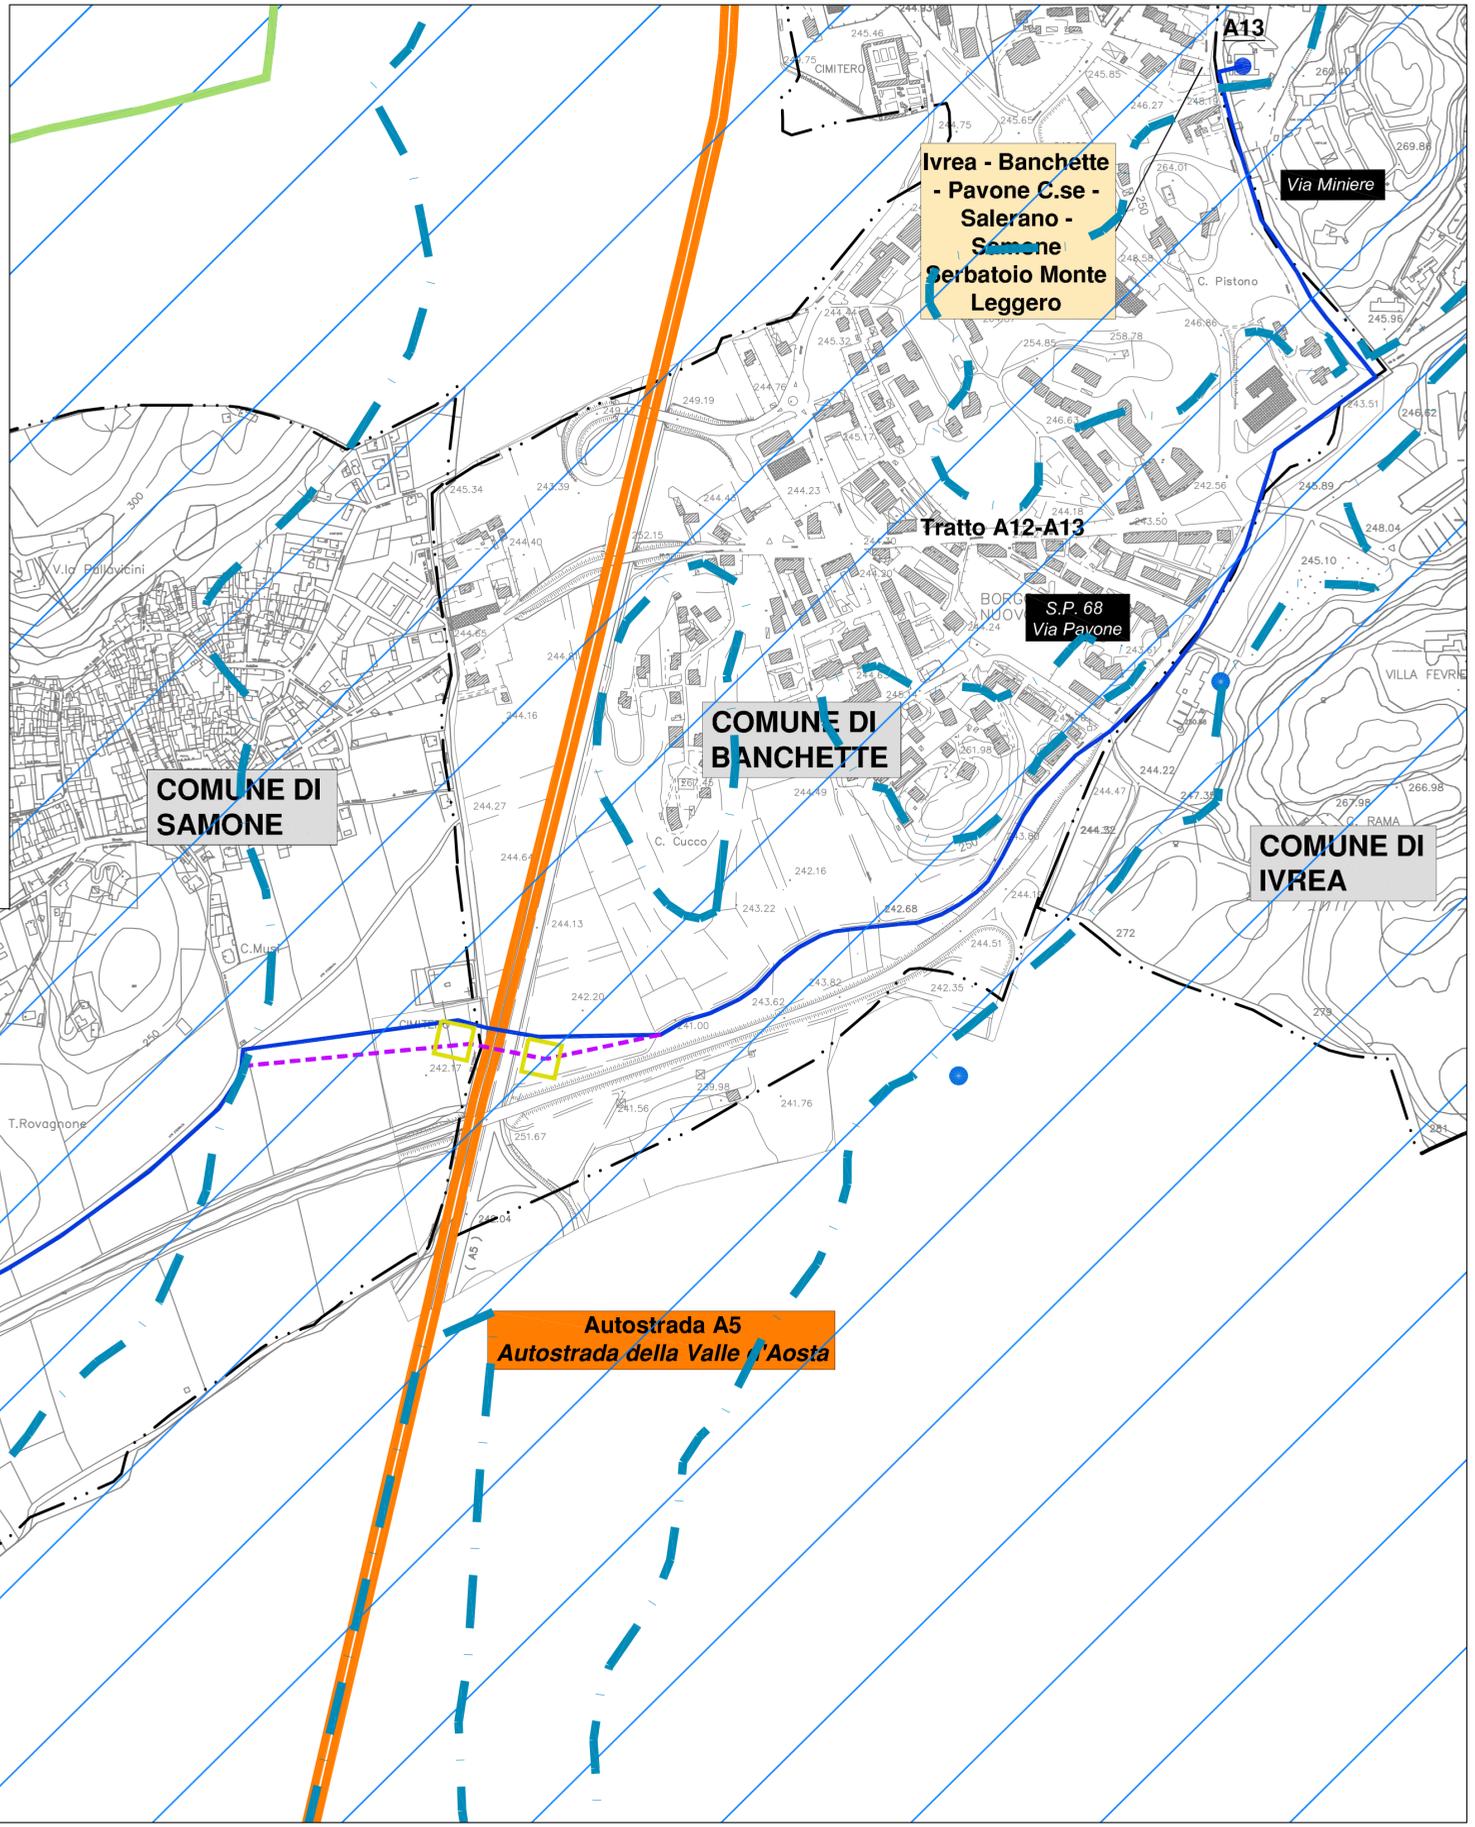

PROG. N° 3199 PROGETTO PRELIMINARE



REALIZZAZIONE ACQUEDOTTO DELLA VALLE ORCO

STUDIO PRELIMINARE AMBIENTALE
 Verifica di assoggettabilità a VIA
 ai sensi dell'art. 19, D.Lgs 152/2006 e s.m.i.
 CARTA DELLE ACQUE SUPERFICIALI E SOTTERRANEE
 TAVOLA 10 DI 22

Scala 1:5.000

Società Metropolitana Acque Torino S.p.A.
 Sede legale: Corso XI Febbraio, 14 - 10152 Torino TO I
 tel. +39 011 4645.111 - fax. +39 011 4365.575
 E-mail: info@smatorino.it Site web: www.smatorino.it

Il Direttore Generale
 Dott. Ing. Marco Aciri

3						documento n°:
2						04-02
1						
0	Emissione	Luglio 2018	OCCHI	VENTURA	ACRI (SMAT)	
REV.	DESCRIZIONE	DATA	REDAZIONE	VERIFICA	APPROVAZIONE	



file:
 VORC-SPA-04_02.dwg
 documento