

**LEGENDA**

**Tracciato acquedotto**

- Tratto su strada
- Tratto fuori strada
- Impianti
- Alternative di tracciato
- Tratto su strada
- Tratto fuori strada

**Territori modellati artificialmente**

- Tessuto urbano continuo e discontinuo
- Zone industriali e commerciali
- Reti stradali e ferroviarie
- Discariche, aree estrattive e depositi di cave
- Seminativi (serre, sist. colt. e part. complessi, colt. agr. con spazi nat. imp.)
- Vigneti
- Culture permanenti e arboricoltura
- Boschi di latifoglie indifferenziati
- Boschi di conifere indifferenziati
- Boschi di conifere e latifoglie
- Cespuglieti e arbusteti
- Querceti
- Isole fluviali, greli
- Corpi idrici
- Corsi e bacini d'acqua

**Territori agricoli**

- Cimiteri
- Impianti sportivi
- Aree verdi urbane
- Frutteti
- Praterie e prati stabili
- Robineti
- Faggete
- Castagneti
- Aceri, liglio e frassinieti
- Formazioni legnose riparie

**Territori boscati e ambienti seminaturali**

**Confini comunali**

- Punto di consegna
- Camera di manovra
- Interferenze con il reticolo naturale
- Interferenze con i canali irrigui

**Are di cantiere**

- Potabilizzatore e nuovo attraversamento Orco
- Trivellazioni speciali
- Capannoni a disposizione di SMAT
- Stoccaggio materiali

Fonte: Regione Piemonte - Uso del Suolo




Autorità d'ambito Torinese A.T.O.3

PROG. N° 3199 PROGETTO PRELIMINARE




**REALIZZAZIONE ACQUEDOTTO DELLA VALLE ORCO**

**STUDIO PRELIMINARE AMBIENTALE**  
 Verifica di assoggettabilità a VIA  
 ai sensi dell'art. 19, D.Lgs 152/2006 e s.m.i.


CARTA DELL'USO DEL SUOLO  
 AD ORIENTAMENTO VEGETAZIONALE  
 TAVOLA 02 DI 22

Scala 1:5.000


Società Metropolitana Acque Torino S.p.A.  
 Sede legale: Corso XI Febbraio, 14 - 10152 Torino TO I  
 tel. +39 011 4645.111 - fax +39 011 4365.575  
 E-mail: info@smatorino.it Site web: www.smatorino.it  
 Il Direttore Generale  
 Dott. Ing. Marco Agri

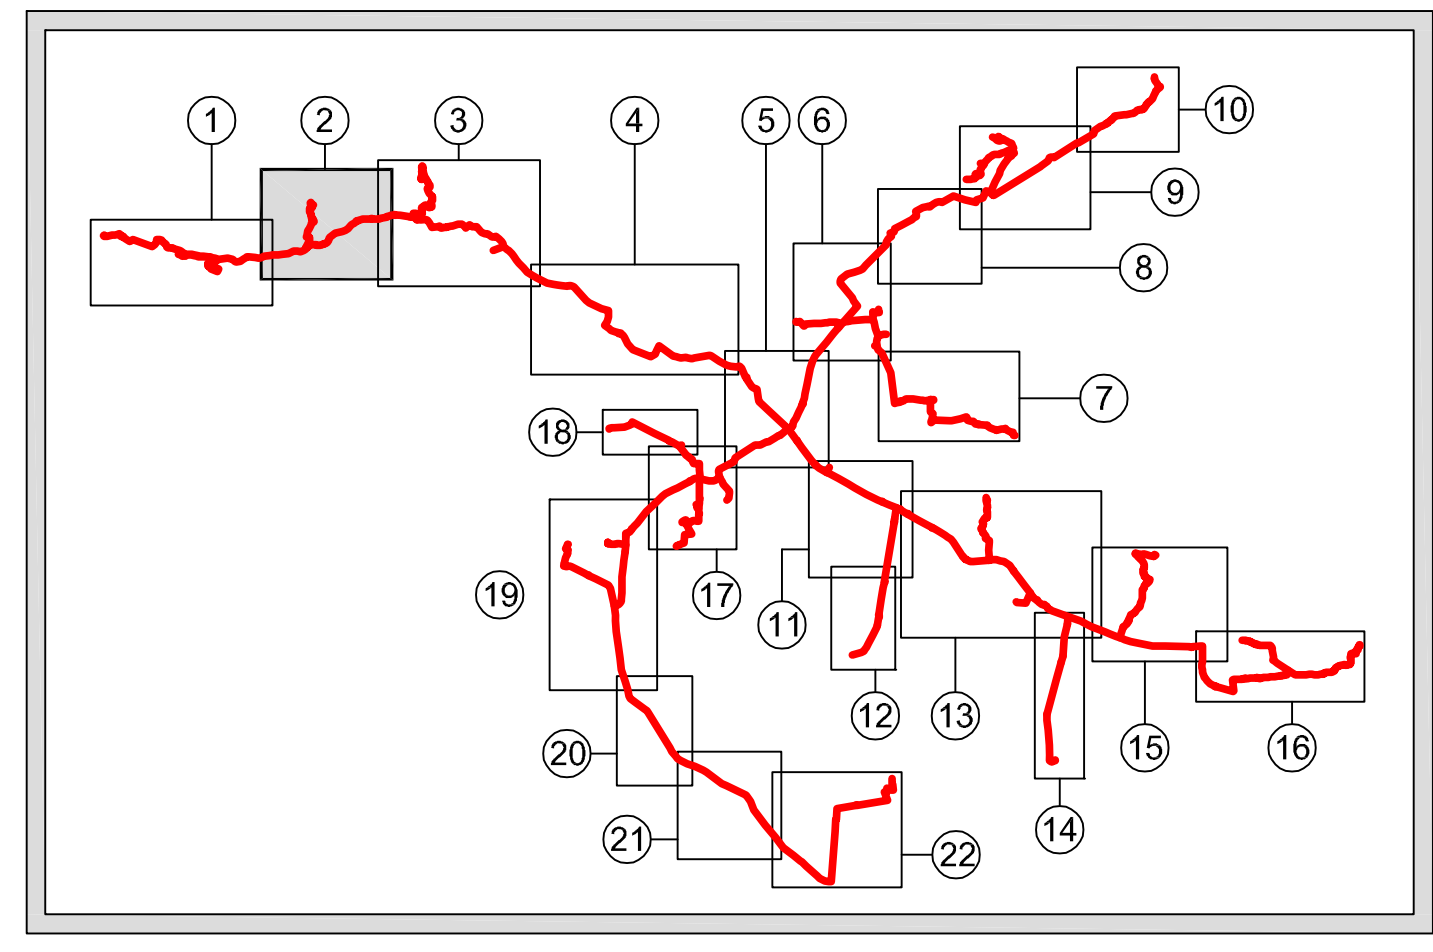

3					documento n°	
2					04-03	
1						
0	Emissione	Luglio 2018	OCCHI	VENTURA		ACRI (SMAT)
REV.	DESCRIZIONE	DATA	REDAZIONE	VERIFICA	APPROVAZIONE	



Progettazione Integrata Ambiente S.r.l.

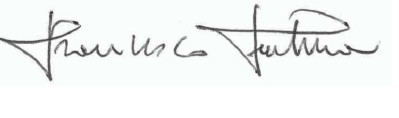

file: VORC-SPA-04\_03.dwg

senza autorizzazione il presente documento non può essere riprodotto o usato.