

**LEGENDA**

**Tracciato acquedotto**

- Tratto su strada
- Tratto fuori strada
- Impianti

**Alternative di tracciato**

- Tratto su strada
- Tratto fuori strada

**Territori modellati artificialmente**

- Tessuto urbano continuo e discontinuo
- Zone industriali e commerciali
- Reti stradali e ferroviarie
- Discariche, aree estrattive e depositi di cave
- Territori agricoli**
  - Seminativi (serre, sist. colt. e part. complessi, colt. agr. con spazi nat. imp.)
  - Vigneti
  - Colture permanenti e arboricoltura
- Territori boscati e ambienti seminaturali**
  - Boschi di latifoglie indifferenziati
  - Boschi di conifere indifferenziati
  - Boschi di conifere e latifoglie
  - Cespuglieti e arbusteti
  - Querceti
  - Isole fluviali, greti

**Corpi Idrici**

- Corsi e bacini d'acqua

**Confini comunali**

- Punto di consegna
- Camera di manovra
- Interferenze con il reticolo naturale
- Interferenze con i canali irrigui

**Tratto fuori strada**

**Tratto su strada**

**Tratto fuori strada**



**Aree di cantiere**

- Potabilizzatore e nuovo attraversamento Oroo
- Trivellazioni speciali
- Capannoni a disposizione di SMAT
- Stoccaggio materiali

**Cimiteri**

- Impianti sportivi
- Aree verdi urbane
- Frutteti
- Praterie e prati stabili
- Robineti
- Faggete
- Castagneti
- Acero, tiglio e frassineti
- Formazioni legnose riparie

Fonte: Regione Piemonte - Uso del Suolo

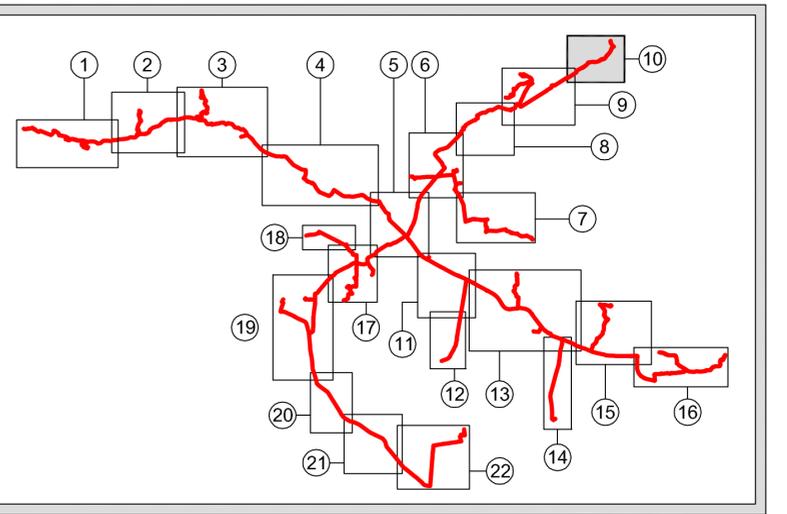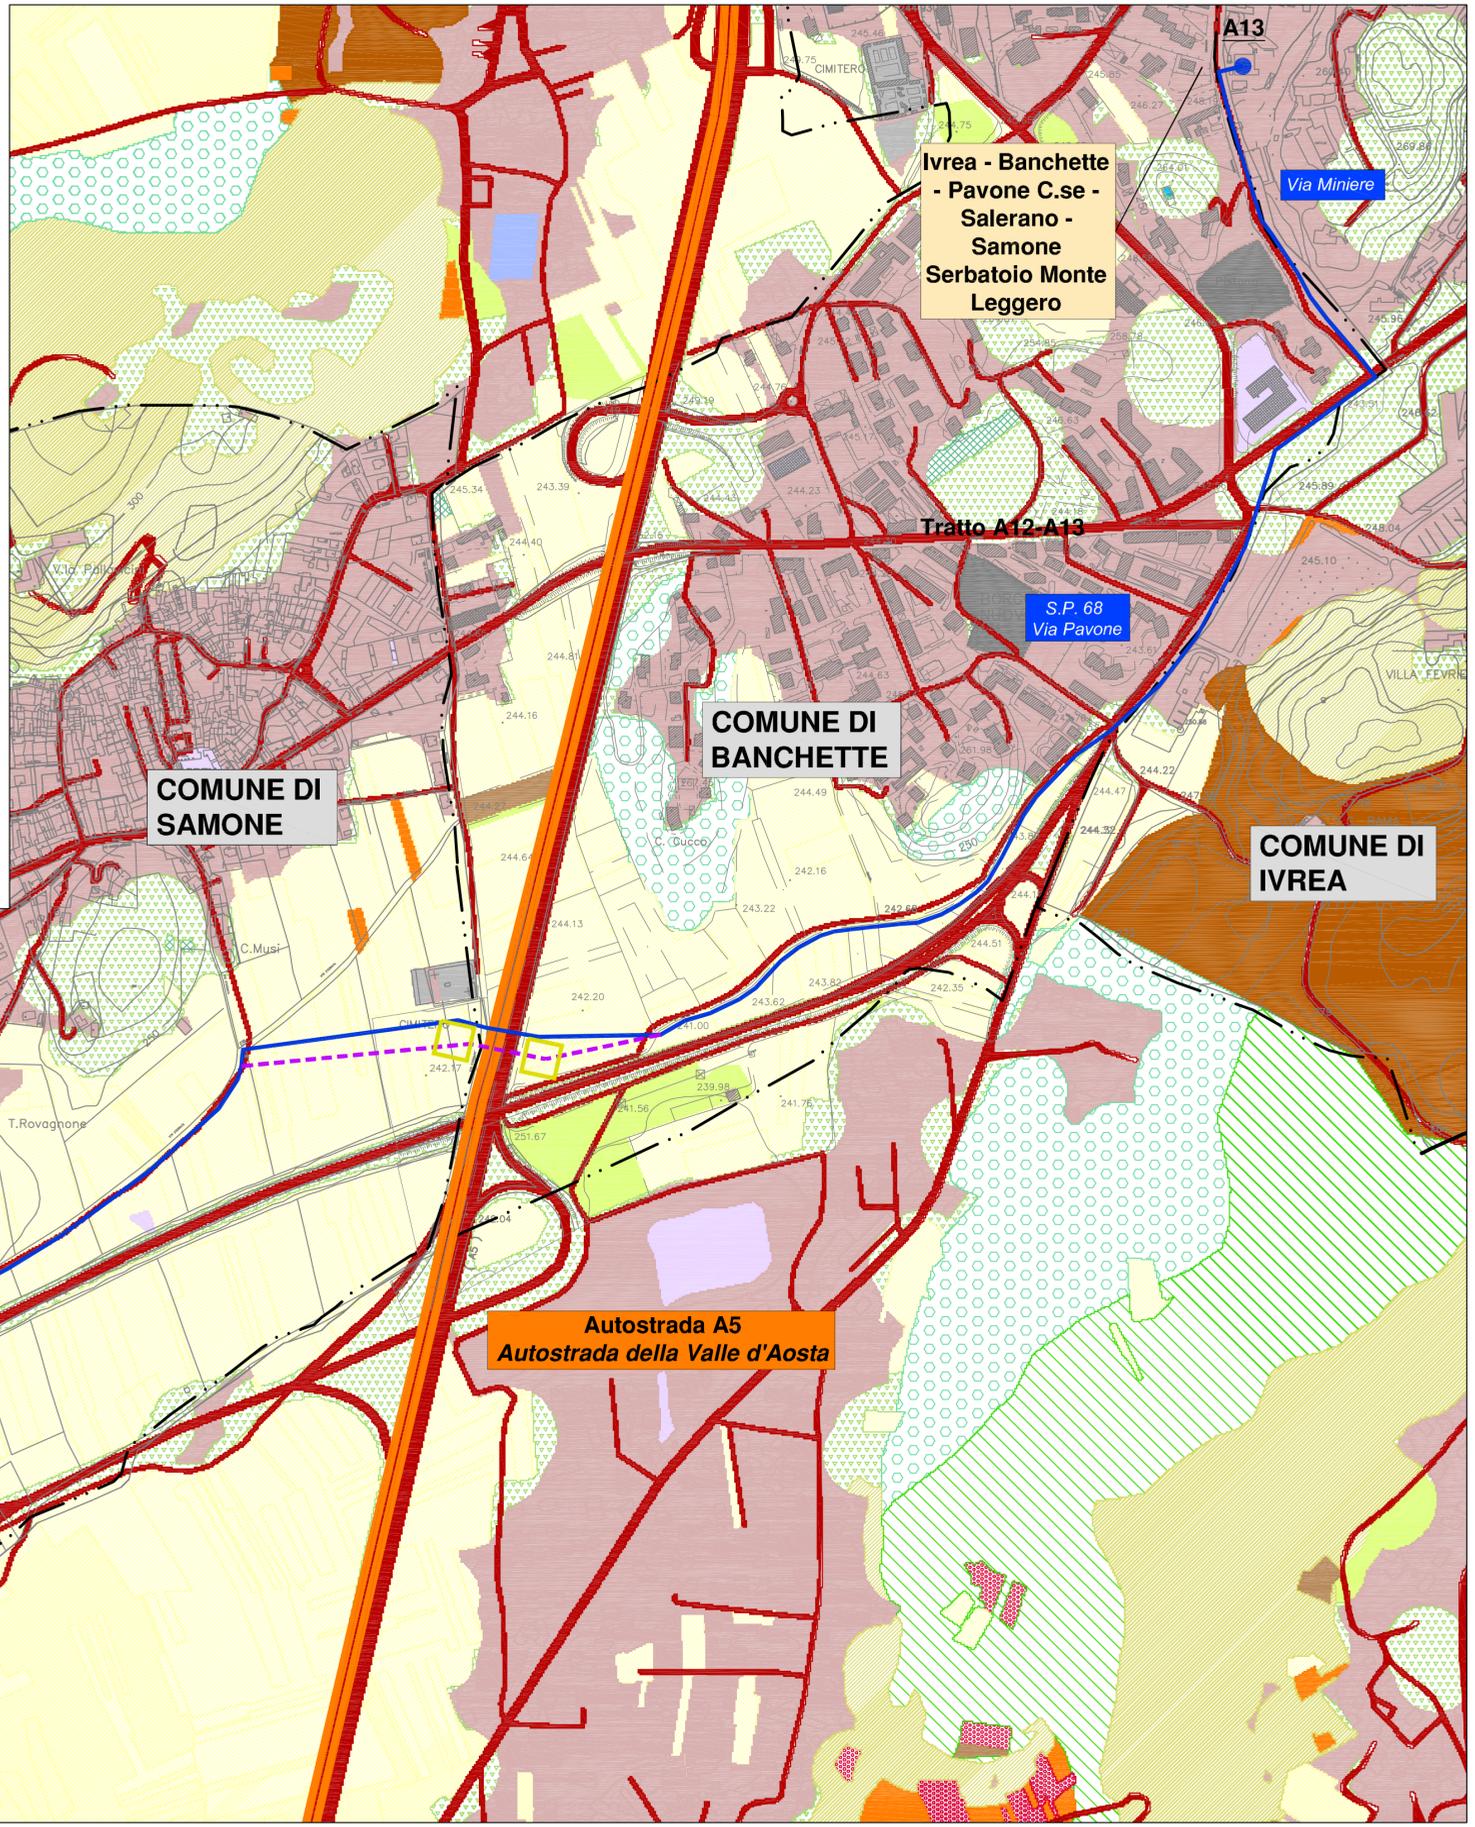

PROG. N° 3199 PROGETTO PRELIMINARE



**REALIZZAZIONE ACQUEDOTTO DELLA VALLE ORCO**

STUDIO PRELIMINARE AMBIENTALE  
Verifica di assoggettabilità a VIA  
ai sensi dell'art. 19, D.Lgs 152/2006 e s.m.i.

CARTA DELL'USO DEL SUOLO  
AD ORIENTAMENTO VEGETAZIONALE  
TAVOLA 10 DI 22  
Scala 1:5.000

Società Metropolitana Acque Torino S.p.A.  
Sede legale: Corso XI Febbraio, 14 - 10152 Torino TO I  
tel. +39 011 4645.111 - fax. +39 011 4365.575  
E-mail: info@smatorino.it Site web: www.smatorino.it

il Direttore Generale  
*Dot. Ing. Marco Acri*

3						documento n°: <b>04-03</b>
2						
1						
0	Emissione	Luglio 2018	OCCHI	VENTURA	ACRI (SMAT)	
REV.	DESCRIZIONE	DATA	REDAZIONE	VERIFICA	APPROVAZIONE	



file:  
VORC-SPA-04\_03.dwg  
documento