


Orio C.se -
Montalenghe -
Candia C.se -
Barone C.se
Nuovo
serbatoio

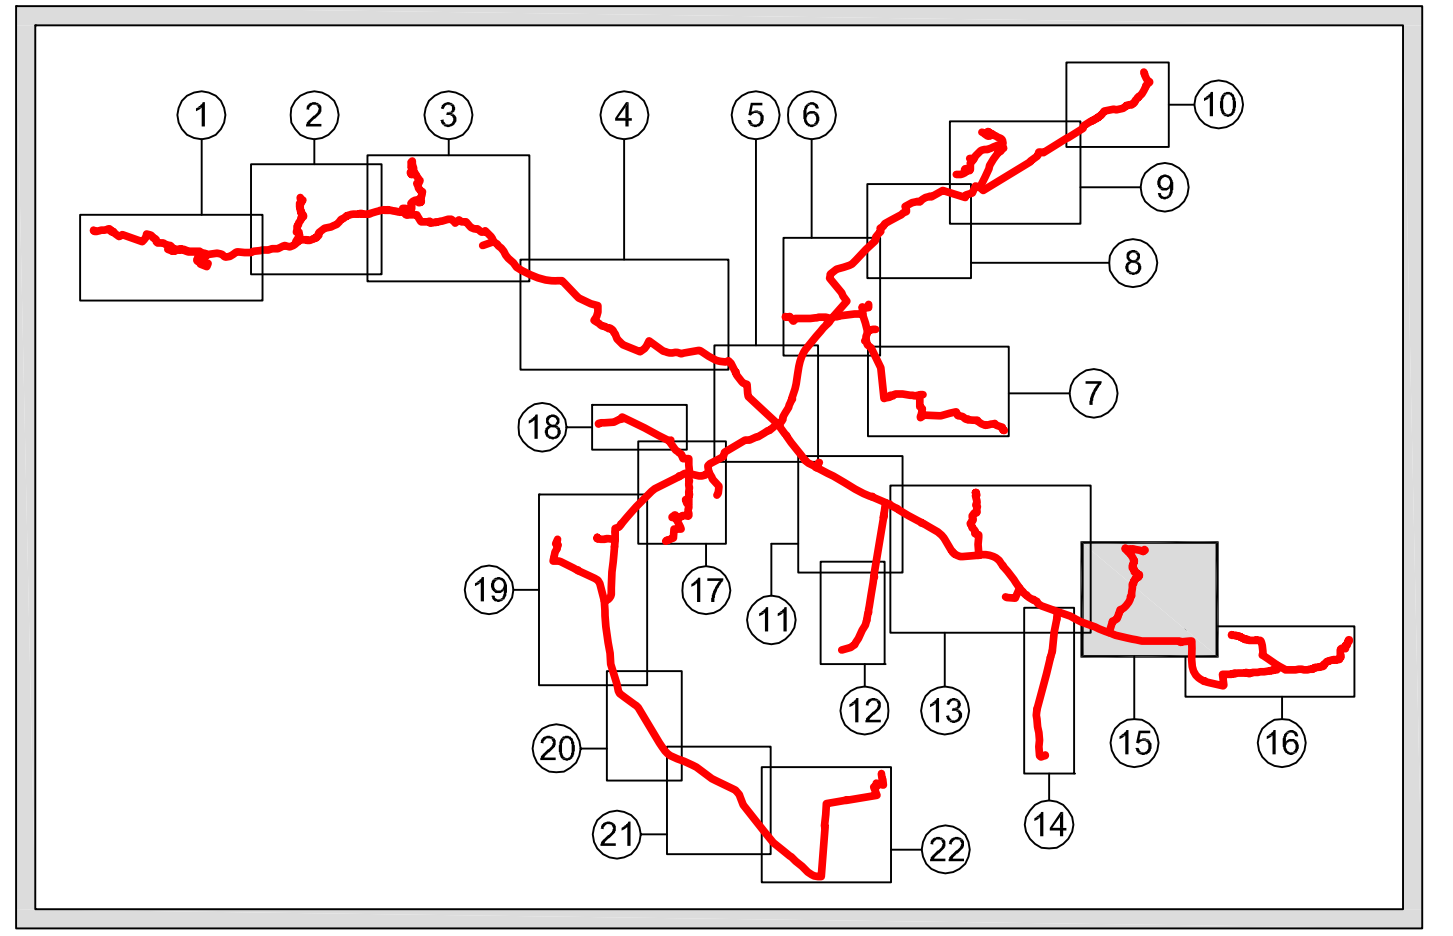

LEGENDA

Tracciato acquedotto

- Tratto su strada
- Tratto fuori strada
- Impianti
- Tratto su strada
- Tratto fuori strada

Alternative di tracciato

- Tratto su strada
- Tratto fuori strada

Territori modellati artificialmente

- Tessuto urbano continuo e discontinuo
- Zone industriali e commerciali
- Reti stradali e ferroviarie
- Discariche, aree estrattive e depositi di cave

Territori agricoli

- Seminativi (serre, sist. colt. e part. complessi, colt. agr. con spazi nat. imp.)
- Vigneti
- Culture permanenti e arboricoltura

Territori boscati e ambienti seminaturali

- Boschi di latifoglie indifferenziati
- Boschi di conifere indifferenziati
- Boschi di conifere e latifoglie
- Cespuglieti e arbusteti
- Querceti
- Isole fluviali, greli

Corpi idrici

- Corsi e bacini d'acqua

Confini comunali

- Punto di consegna
- Camera di manovra
- Interferenze con il reticolo naturale
- Interferenze con i canali irrigui
- Tratto fuori strada

Area di cantiere

- Probabilizzatore e nuovo attraversamento Orco
- Trivellazioni speciali
- Capannoni a disposizione di SMAT
- Stoccaggio materiali

Cimiteri

- Impianti sportivi
- Aree verdi urbane
- Frutteti
- Praterie e prati stabili
- Robinieti
- Faggete
- Castagneti
- Acer, tiglio e frassinieti
- Formazioni legnose riparie

Fonte: Regione Piemonte - Uso del Suolo



PROG. N° 3199 PROGETTO PRELIMINARE



REALIZZAZIONE ACQUEDOTTO DELLA VALLE ORCO

STUDIO PRELIMINARE AMBIENTALE
Verifica di assoggettabilità a VIA
ai sensi dell'art. 19, D.Lgs 152/2006 e s.m.i.

CARTA DELL'USO DEL SUOLO
AD ORIENTAMENTO VEGETAZIONALE
TAVOLA 15 DI 22
Scala 1:5.000

Società Metropolitana Acque Torino S.p.A.
Sede legale: Corso 30 Febbraio, 14 - 10152 Torino TO 1
tel. +39 011 4645.111 - fax +39 011 4365.575
E-mail: info@smatorino.it - sito web: www.smatorino.it

Il Direttore Generale
Dott. Ing. Marco Adè

3					documento n°:
2					04-03
1	Emissione	Luglio 2018	OCCHI	VENTURA	ACRI (SMAT)
0	DESCRIZIONE	DATA	REDAZIONE	VERIFICA	APPROVAZIONE



file
VORC-SPA-04_03.dwg
documento

senza autorizzazione il presente documento non può essere riprodotto o clonato.