

LEGENDA

Tracciato acquedotto

- Tratto su strada
- Tratto fuori strada

Alternative di tracciato

- Tratto su strada
- Tratto fuori strada

Confini comunali

- Punto di consegna
- Camera di manovra
- Interferenze con il reticolo naturale
- Interferenze con i canali irrigui

Componenti naturalistico - ambientali

- Aree di montagna
- Laghi
- Prateria, prato - pascoli, cespuglieti
- Aree di montagna
- Consi d'acqua e canali irrigui storici
- Aree boscate
- Aree di elevato interesse agronomico

Componenti morfologico - insediative

- Aree urbane e suburbane
- Servizi
- Complessi infrastrutturali
- Aree commerciali/industriali
- Aree rurali

Componenti storico - culturali

- Viabilità storica e patrimonio ferroviario
- Nuclii alpini
- Aree e impianti della produzione industriale ed energetica di interesse storico
- Luoghi di villeggiatura e centri di loisir

Componenti percettivo - identitarie

- Belvedere
- Fulcri del costruito
- Elementi di rilevanza paesaggistica
- Percorsi panoramici
- Fulcri naturali

Fonte: Regione Piemonte - Piano Paesaggistico Regionale - Tav. P4

Autorità d'ambito Torinese
 Autorità d'ambito Torinese A.T.O.3

smat gruppo

PROG. N° 3199 PROGETTO PRELIMINARE

TORINO METROPOLI
 Città metropolitana di Torino

REALIZZAZIONE ACQUEDOTTO DELLA VALLE ORCO


STUDIO PRELIMINARE AMBIENTALE
 Verifica di assoggettabilità a VIA
 ai sensi dell'art. 19, D.Lgs 152/2006 e s.m.i.

CARTA DELLA STRUTTURA DEL PAESAGGIO
 TAVOLA 01 DI 08

Scala 1:10.000

Società Metropolitana Acque Torino S.p.A.
 Sede legale: Corso di Ferrara, 14 - 10152 Torino TO I
 tel. +39 011 4645.111 fax +39 011 4365.575
 E-mail: info@smat.it sito: www.smat.it

Il Migliore Generali
 Dott. Ing. Marco Agli

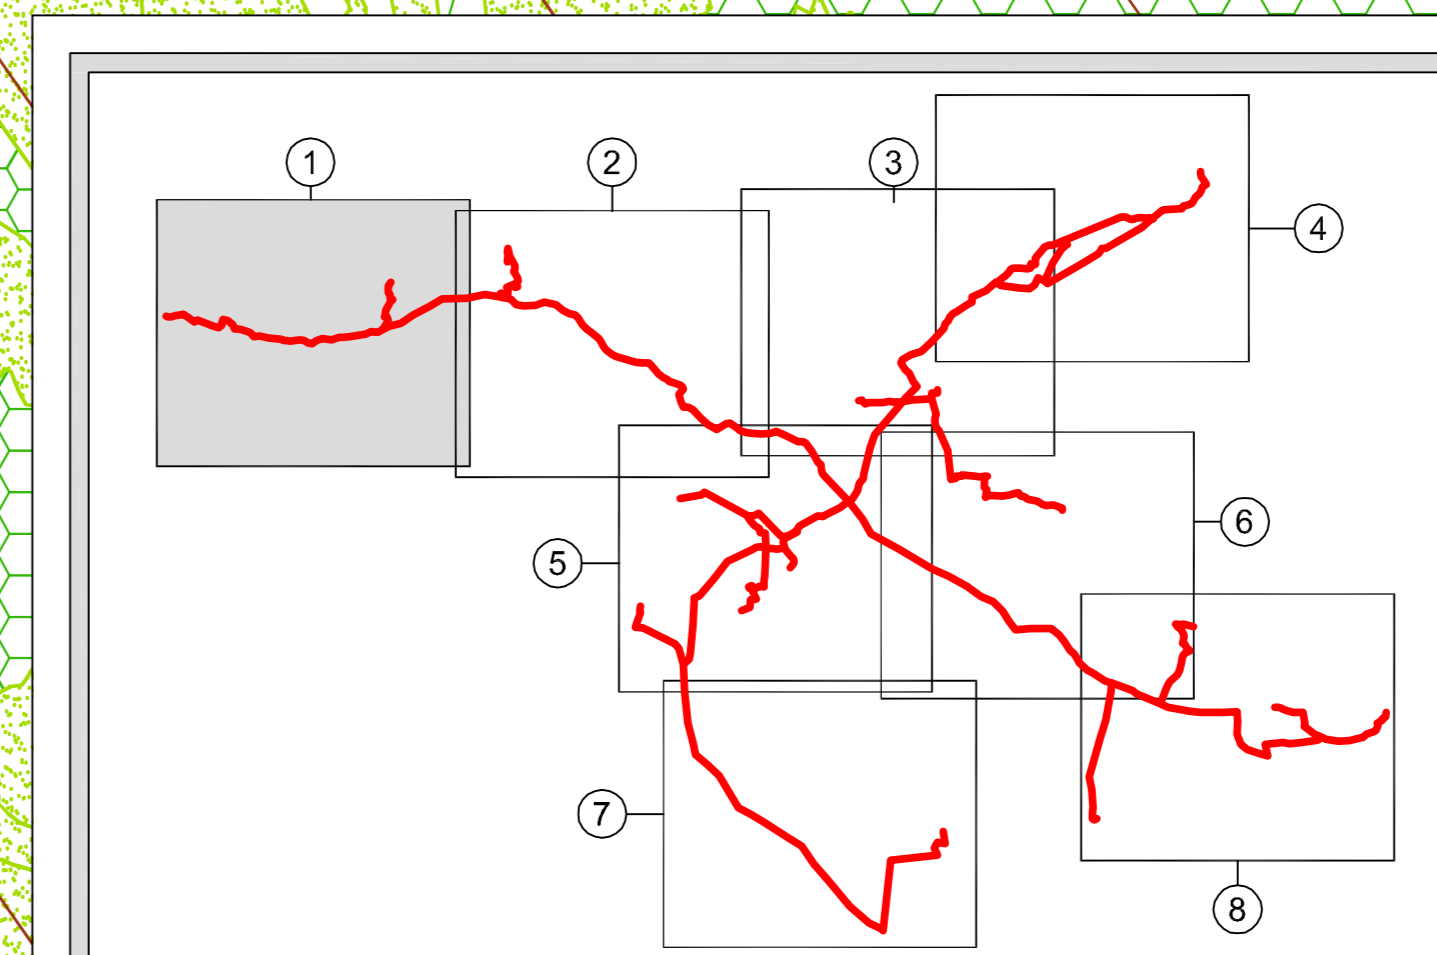

3						documento n°
2						
1						
0	Emissione	Luglio 2018	GDCH	VENTURA	ACRI (SMAT)	04-05
REV.	DESCRIZIONE	DATA	REDAZIONE	VERIFICA	APPROVAZIONE	

vdp
 Progettazione Integrata Ambientale s.r.l.

Paolo Vercellotti

VORC-SPA-04_05.dwg