


- LEGENDA**
- Tracciato acquedotto**
- Tratto su strada
 - Tratto fuori strada
- Alternative di tracciato**
- Tratto su strada
 - Tratto fuori strada
- Confini comunali**
- Punto di consegna
 - Camera di manovra
 - Interferenze con il reticolo naturale
 - Interferenze con i canali irrigui
- Tratto fuori strada**
- Areie di cantiere**
- Potabilizzatore e nuovo attraversamento Orco
 - Trivellazioni speciali
 - Capannoni a disposizione di SMAT
 - Stoccaggio materiali
- Beni vincolati** (Fonte: PRG Comunali)
- Beni non vincolati (Fonte: PRG Comunali)
 - Beni non definiti (Fonte: PRG Comunali)
- Beni vincolati** (Fonte: PTC2 Città Metropolitana di Torino)
- Beni non vincolati (Fonte: PTC2 Città Metropolitana di Torino)
 - Beni non definiti (Fonte: Sopralluogo SMAT)
- XX_YY** XX-Identificativo del comune; YY-Numerazione progressiva

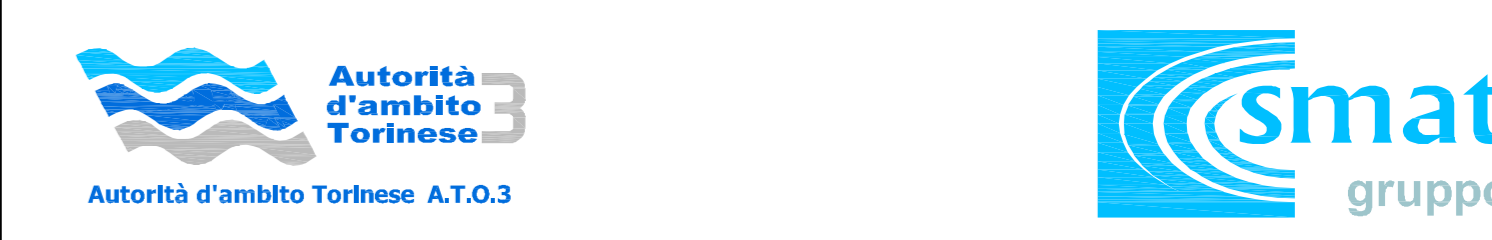

PROG. N° 3199 PROGETTO PRELIMINARE



REALIZZAZIONE ACQUEDOTTO DELLA VALLE ORCO

STUDIO PRELIMINARE AMBIENTALE
 Verifica di assoggettabilità a VIA
 ai sensi dell'art. 19, D.Lgs 152/2006 e s.m.i.
 CARTA DEL PATRIMONIO STORICO-CULTURALE
 TAVOLA 06 DI 22

Scala 1:5.000
 Società Metropolitana Acque Torino S.p.A.
 Sede legale: Corso XI Febbraio, 14 - 10152 Torino TO - I
 tel. +39 011 46455.111 - fax +39 011 4565.575
 E-mail: info@smatorino.it Site web: www.smatorino.it
 Il Direttore Generale
 Dott. Ing. Marco Agri

3					documento n°
2					04-06
1					
0	Emissione	Luglio 2018	OCC/II	VENTURA	ACRI (SMAT)
REV.	DESCRIZIONE	DATA	REDAZIONE	VERIFICA	APPROVAZIONE

vdp
 Progettazione Integrata Ambiente S.r.l.
 Via...
 TORINO

file:
 VORC-SPA-04_06.dwg
 documento

senza autorizzazione il presente documento non può essere riprodotto o copiato