

COMUNE DI
PERTUSIO

COMUNE DI
SAN PONSO

46

Busano
Campo pozzi
Quarelli

Busano
Campo pozzi
Via Ramperga

COMUNE DI
OGLIANICO

COMUNE DI
BUSANO

COMUNE DI
RIVARA


Busano

47

COMUNE DI
RIVARA

COMUNE DI
FAVRIA

COMUNE DI
BUSANO

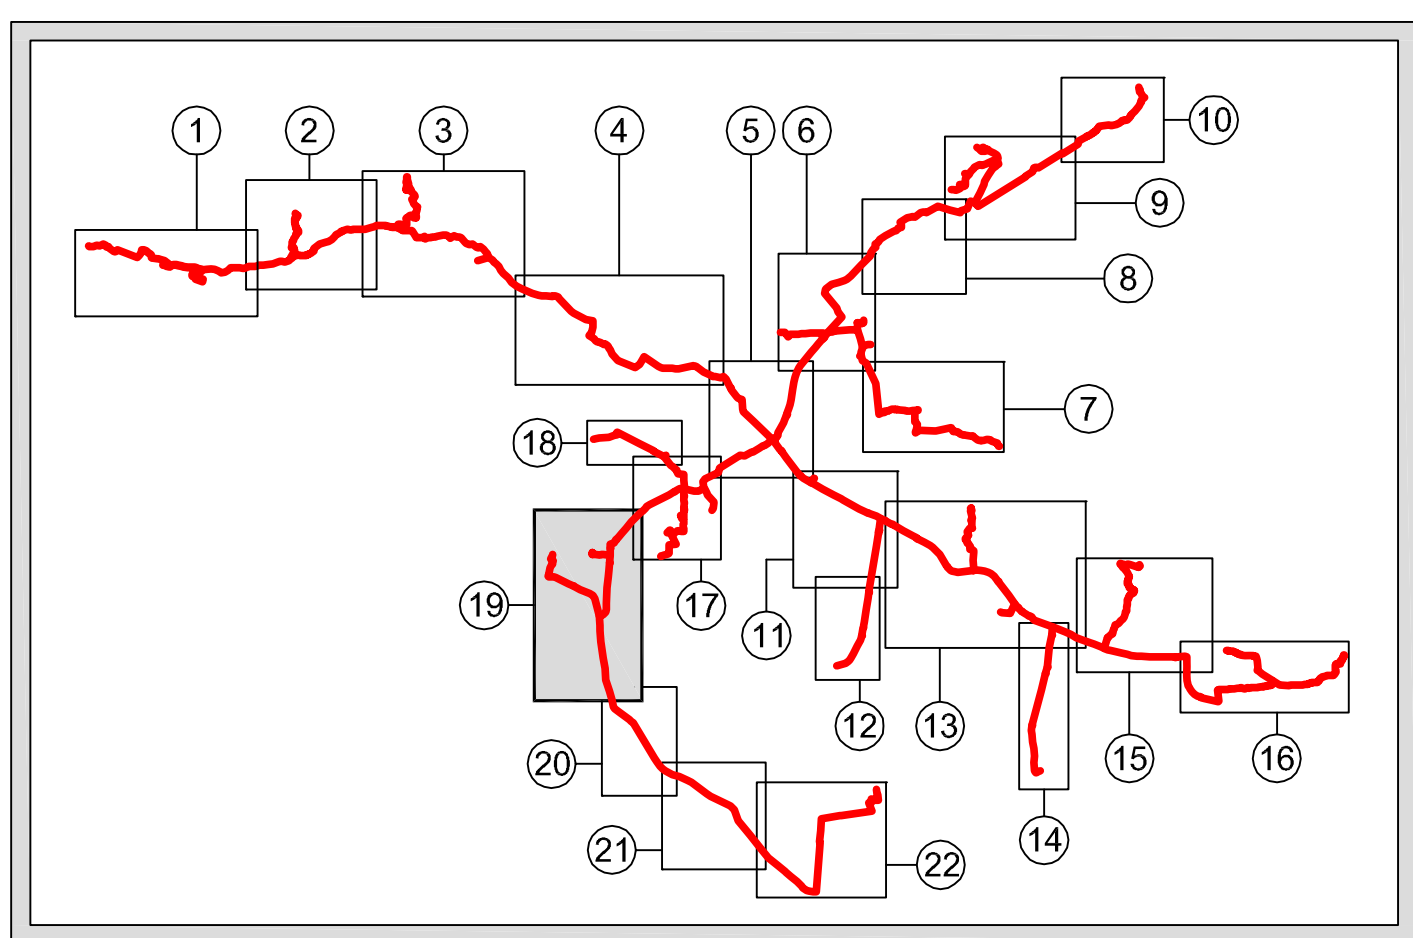

LEGENDA

Tracciato acquedotto	Confini comunali	Area di cantiere
Tratto su strada	Punto di consegna	Polibattente e nuovo attraversamento Orco
Tratto fuori strada	Camera di manovra	Trivelazioni speciali
Impianti	Interferenze con il reticolo naturale	Capannoni a disposizione di SMAT
Alternative di tracciato	Interferenze con i canali irrigui	Stoccaggio materiali
Beni vincolati (Fonte: PRG Comunali)	Tratto fuori strada	
Beni non vincolati (Fonte: PRG Comunali)		
Beni non definiti (Fonte: PRG Comunali)		
Beni vincolati (Fonte: PTC2 Città Metropolitana di Torino)		
Beni non vincolati (Fonte: PTC2 Città Metropolitana di Torino)		
Beni non definiti (Fonte: Sopralluogo SMAT)		
XX-Identificativo del comune; YY-Numerazione progressiva		



PROG. N° 3199 PROGETTO PRELIMINARE



REALIZZAZIONE ACQUEDOTTO DELLA VALLE ORCO

STUDIO PRELIMINARE AMBIENTALE
Verifica di assoggettabilità a VIA
ai sensi dell'art. 19, D.Lgs 152/2006 e s.m.i.
CARTA DEL PATRIMONIO STORICO-CULTURALE
TAVOLA 19 DI 22

Scala 1:5.000

Società Metropolitana Acque Torino S.p.A.
Sede Legale: Corso 28 Febbraio, 14 - 10132 Torino, 1017
tel. +39 011 45651111 - fax +39 011 4565175
E-mail: info@smat.it

Ing. **Marco Agli**

3					documento n°
2					04-06
1					
0	Emisione	Luglio 2018	OCCHI	VENTURA	ACRI (SMAT)
REV.	DESCRIZIONE	DATA	REDAZIONE	VERIFICA	APPROVAZIONE



VORC-SPA-04_06.dwg