


- LEGENDA**
- Tracciato acquedotto**
- Tratto su strada
  - Tratto fuori strada
- Alternative di tracciato**
- Tratto su strada
  - Tratto fuori strada
- Confini comunali**
- Punto di consegna
  - Camera di manovra
  - Interferenze con il reticolo naturale
  - Interferenze con i canali irrigui
- Tratto fuori strada**
- Tratto fuori strada
- Arele di cantiere**
- Postabilizzazione e nuovo attraversamento Orco
  - Trivellazioni speciali
  - Capannoni a disposizione di SMAT
  - Stoccaggio materiali
- Autostrada**
- Viabilità principale
  - Viabilità secondaria
  - Interferenze con la viabilità

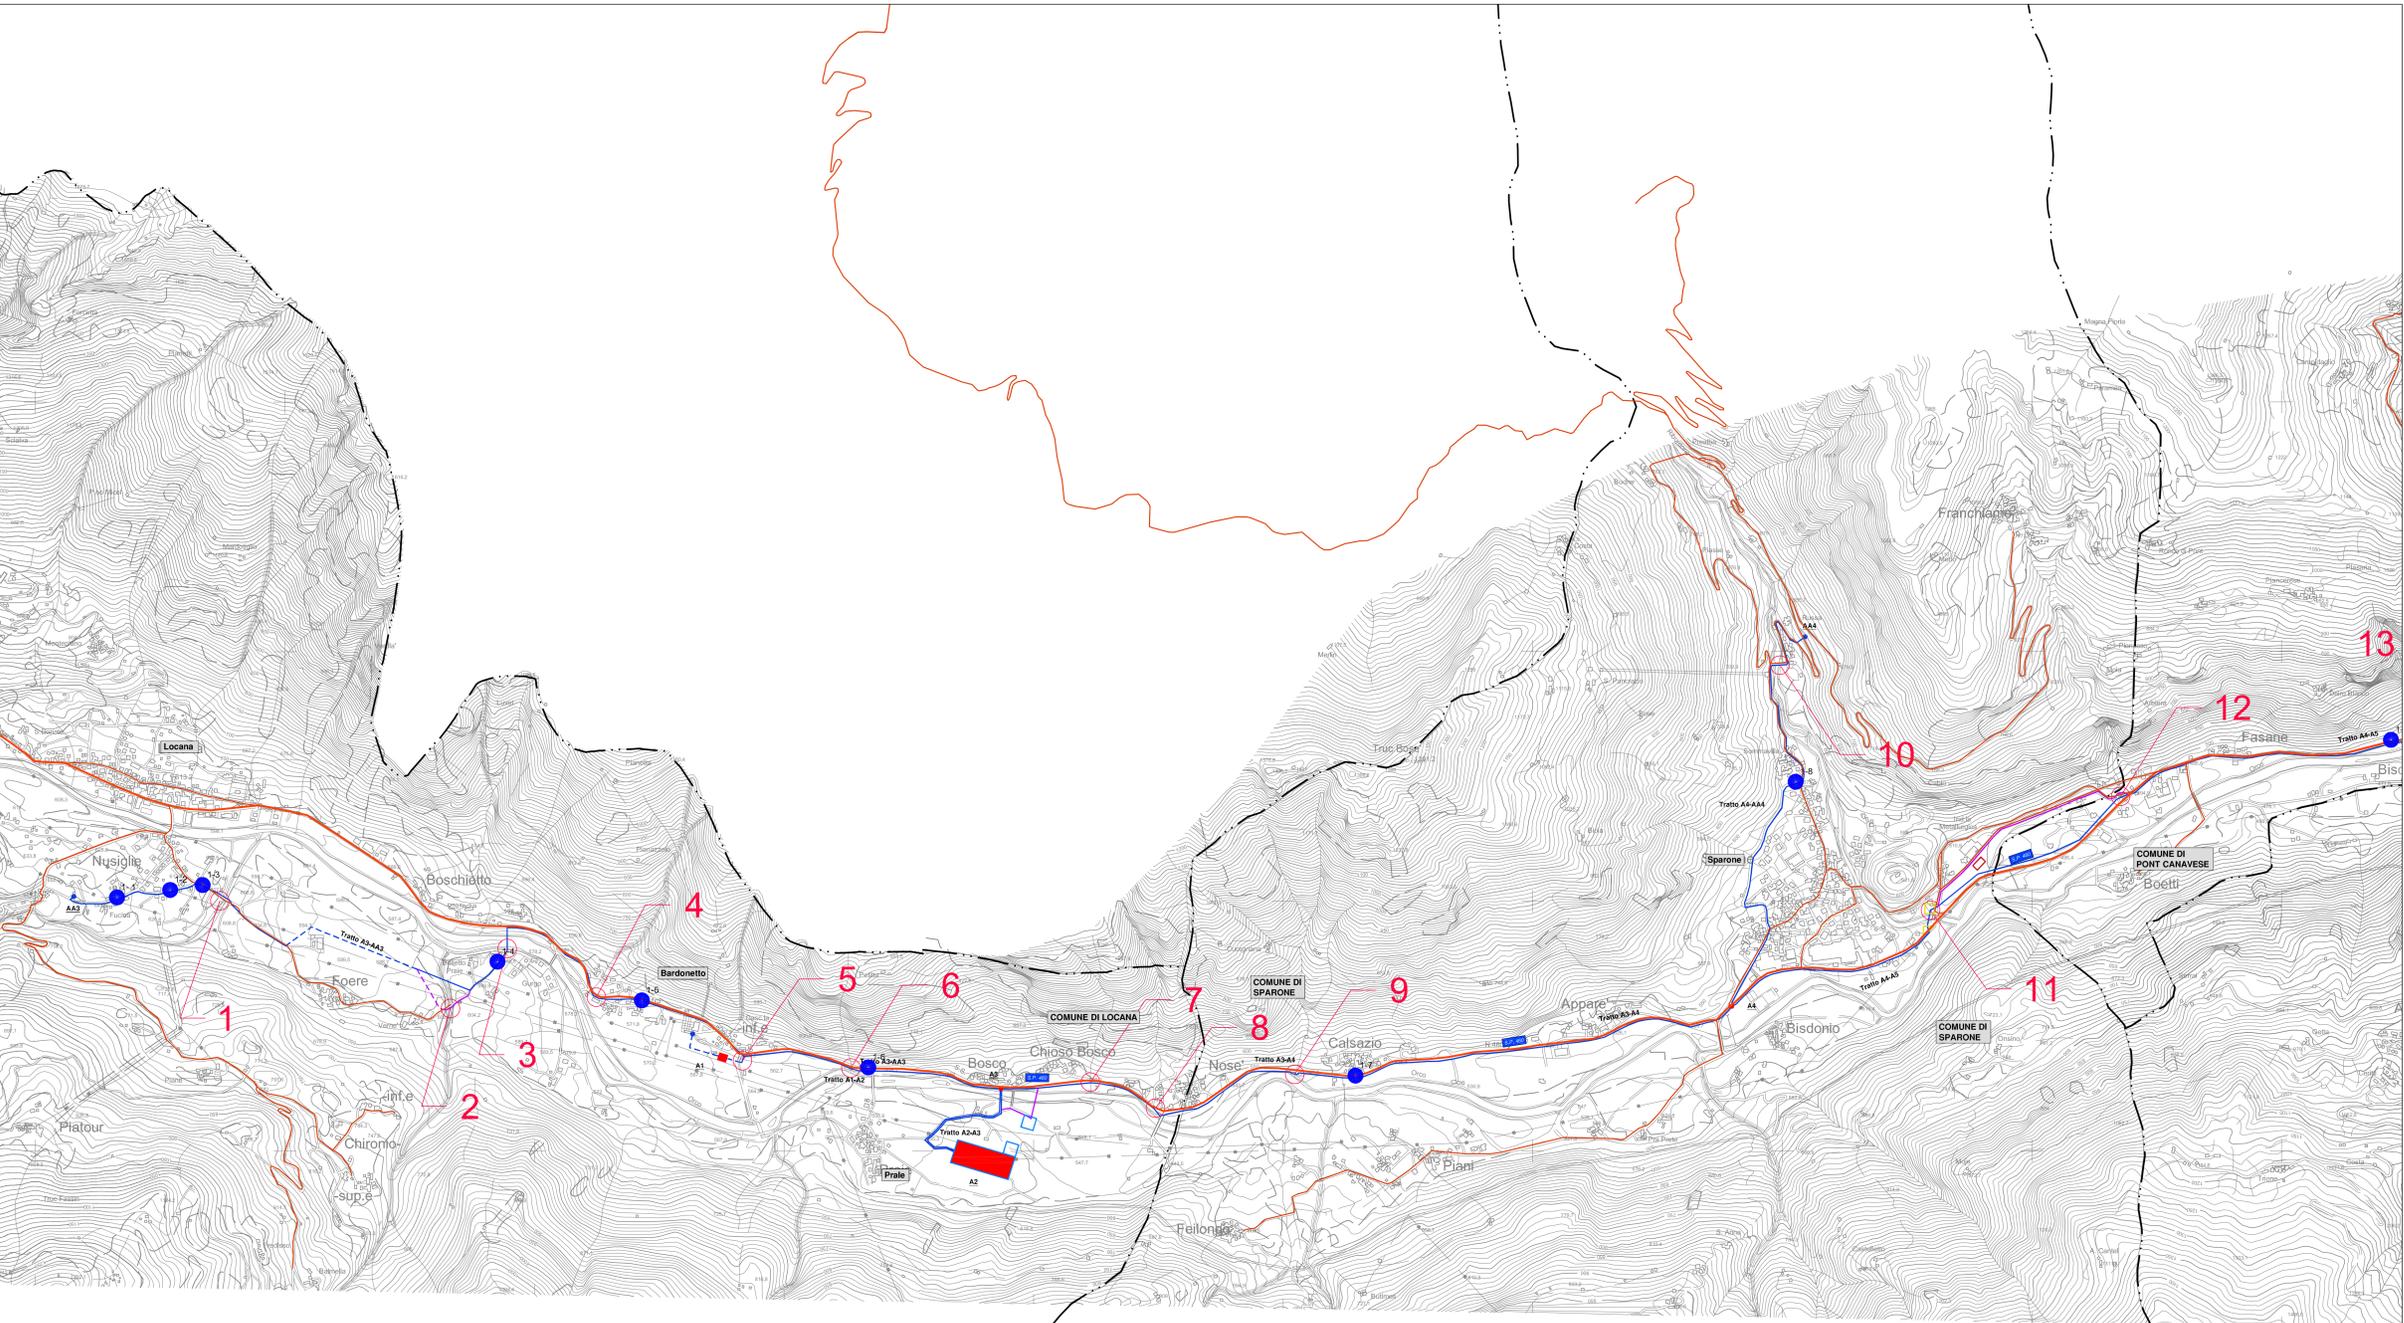

PROG. N° 3199 PROGETTO PRELIMINARE

**TORINO METROPOLI**  
Città metropolitana di Torino

**REALIZZAZIONE ACQUEDOTTO DELLA VALLE ORCO**


**STUDIO PRELIMINARE AMBIENTALE**  
Verifica di assoggettabilità a VIA  
ai sensi dell'art. 19, D.Lgs 152/2006 e s.m.i.

CARTA DELLA RETE VIARIA  
TAVOLA 01 DI 08

Scala 1:10.000

Società Metropolitana Acque Torino S.p.A.  
Sede legale: Corso di Ferrara, 14 - 10152 Torino TO I  
Tel. +39 011 4645.111 - Fax +39 011 4365.575  
Email: info@metropoliat.it - Site: www.metropoliat.it

Il Direttore Generale  
**Dott. Ing. Marco Agui**

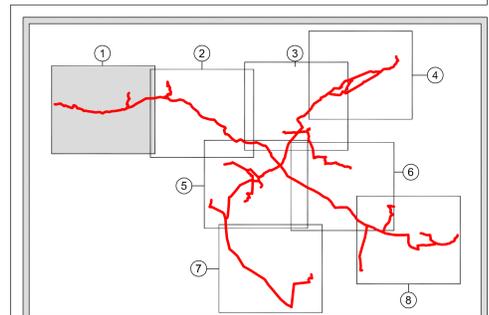

3						documenti n°
2						
1						
0	Emissione	Luglio 2018	GGC/CH	VENTURA	ACRI (SMAT)	<b>04-07</b>
REV.	DESCRIZIONE	DATA	REDAZIONE	VERIFICA	APPROVAZIONE	

