

- LEGENDA**
- Tracciato acquedotto
 - Tratto su strada
 - Tratto fuori strada
 - Alternative di tracciato
 - Tratto su strada
 - Tratto fuori strada
 - Confini comunali
 - Punto di consegna
 - Camera di manovra
 - Interferenze con il reticolo naturale
 - Interferenze con i canali irrigui
 - Tratto fuori strada
 - Area di cantiere
 - Pozzibilizzatori e nuovo attraversamento Orco
 - Trivellazioni speciali
 - Capannoni a disposizione di SMAT
 - Stoccaggio materiali
 - Autostrada
 - Viabilità principale
 - Viabilità secondaria
 - Interferenze con la viabilità




PROG. N° 3199 PROGETTO PRELIMINARE



REALIZZAZIONE ACQUEDOTTO DELLA VALLE ORCO

STUDIO PRELIMINARE AMBIENTALE
 Verifica di assoggettabilità a VIA
 ai sensi dell'art. 19, D.Lgs 152/2006 e s.m.i.
 CARTA DELLA STRUTTURA DEL PAESAGGIO
 TAVOLA 03 DI 08

Scala 1:10.000
 Società Metropolitana Acque Torino S.p.A.
 Sede legale: Corso di Ferrara, 14 - 10152 Torino TO I
 tel. +39 011 4645.111 - fax +39 011 4365.575
 Email: info@metropoliatacque.it - Site: www.metropoliatacque.it
 Il Direttore Generale
 Dott. Ing. Marco Agli

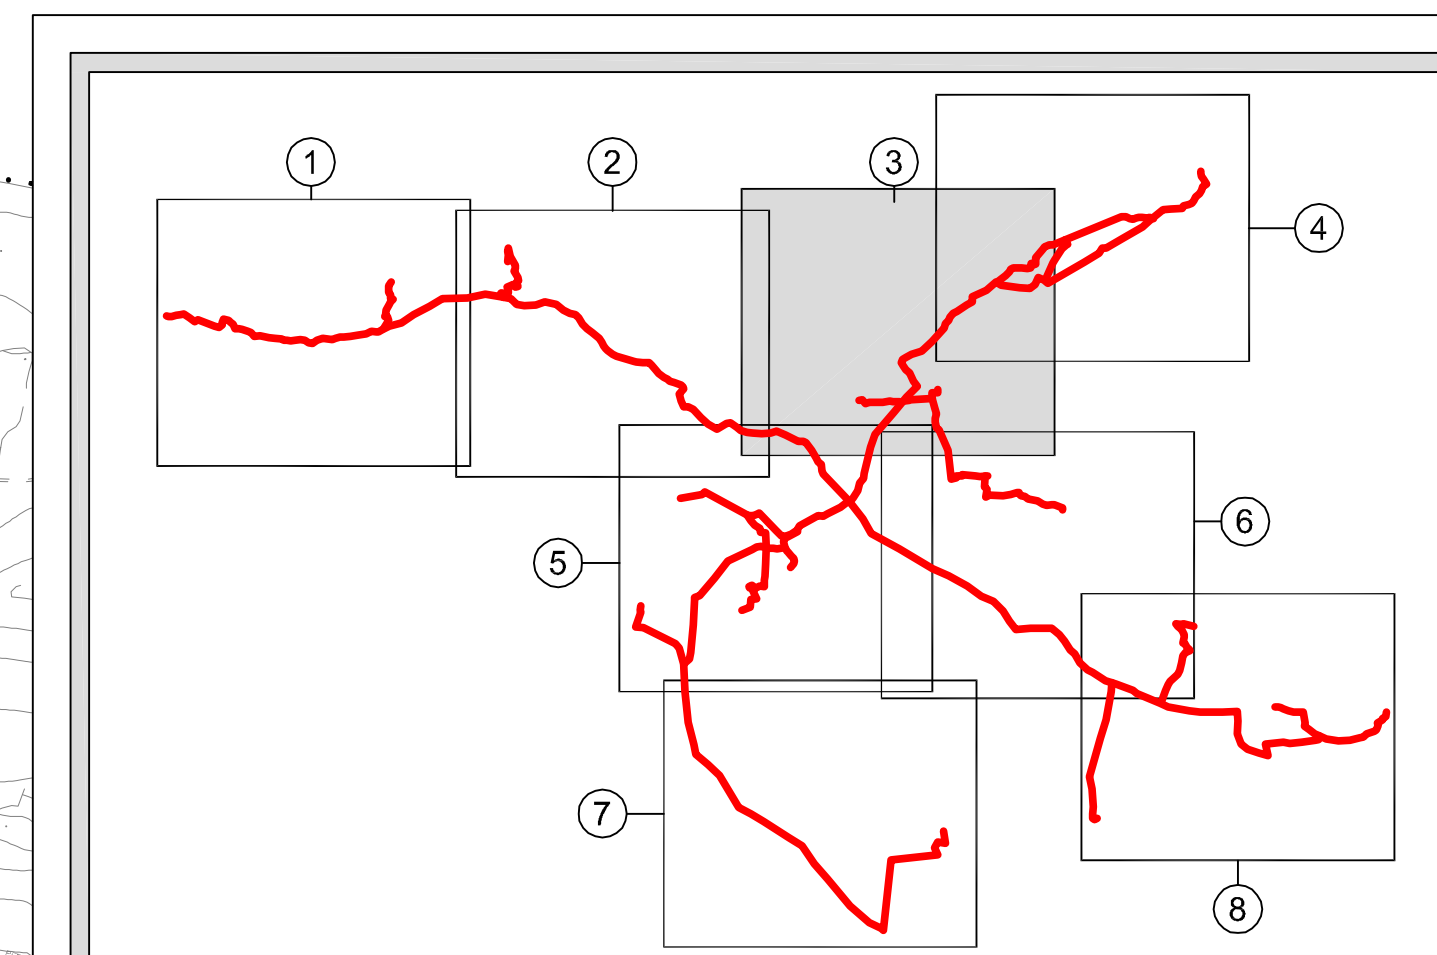

3						documento n°
2						04-07
1						
0	Emmissione	Luglio 2018	GDCH	VENTURA	ACRI (SMAT)	
REV.	DESCRIZIONE	DATA	REALIZZAZIONE	VERIFICA	APPROVAZIONE	



VORC-SPA-04_07.dwg