

**LEGENDA**

**Tracciato acquedotto**

- Tratto su strada
- Tratto fuori strada

**Alternative di tracciato**

- Tratto su strada
- Tratto fuori strada

**Confini comunali**

- Punto di consegna
- Camera di manovra
- Interferenze con il reticolo naturale
- Interferenze con canali irrigui

**Tratto fuori strada**

**Area di cantiere**

- Pozzoneria e nuovo attraversamento Orco
- Trivellazioni speciali
- Capannoni a disposizione di SMAT
- Stoccaggio materiali

**Autostrada**

**Viabilità principale**

**Viabilità secondaria**

**Interferenze con la viabilità**

Fonte: Regione Piemonte - Piano Paesaggistico Regionale - Tav. P4

Autorità d'ambito Torinese  
 Autorità d'ambito Torinese A.T.O.3

smat gruppo


PROG. N° 3199 PROGETTO PRELIMINARE



**REALIZZAZIONE ACQUEDOTTO DELLA VALLE ORCO**

**STUDIO PRELIMINARE AMBIENTALE**  
 Verifica di assoggettabilità a VIA  
 ai sensi dell'art. 19, D.Lgs 152/2006 e s.m.i.  
 CARTA DELLA STRUTTURA DEL PAESAGGIO  
 TAVOLA 05 DI 08

Scala 1:10.000  
 Società Metropolitana Acque Torino S.p.A.  
 Sede legale: Corso di Ferrara, 14 - 10152 Torino TO I  
 tel. +39 011 4645.111 fax +39 011 4365.575  
 Email: info@metropoliata.it sito: www.metropoliata.it  
 Il Direttore Generale  
 Dott. Ing. Marco Agui

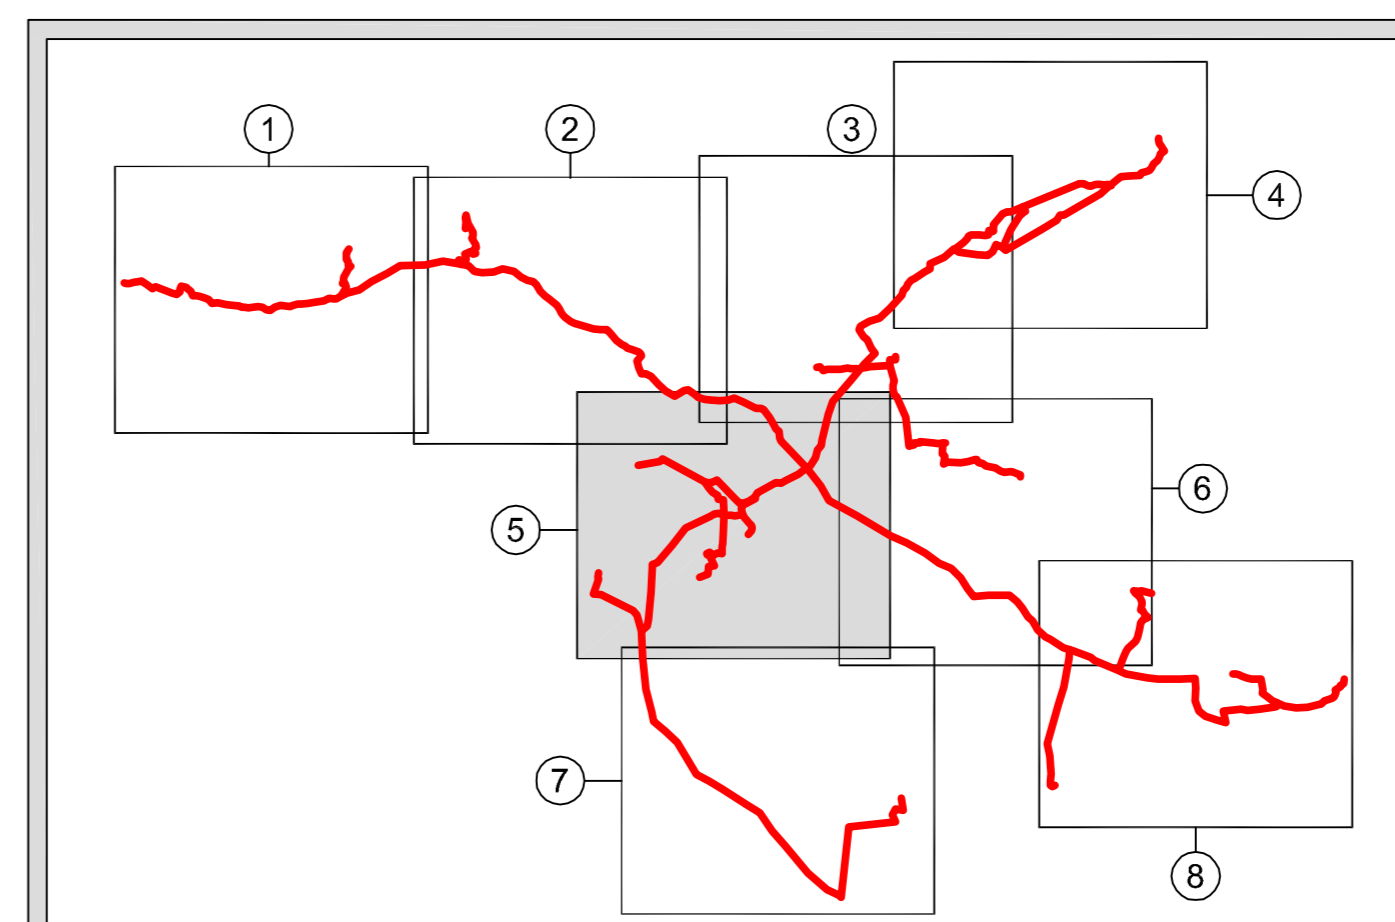

3						documenti n°
2						04-07
1						
0	Emissione	Luglio 2018	GGC/CI	VENTURA	ACRI (SMAT)	
REV.	DESCRIZIONE	DATA	REDAZIONE	VERIFICA	APPROVAZIONE	

vdp  
 Pianificazione Integrata Ambientale s.r.l.  
 Via...  
 VORC-SPA-04\_07.dwg  
 Scaricare