

LEGENDA

- Confini comunali

Aree di cantiere

- AREE DI CANTIERE PER POTABILIZZATORE E NUOVO ATTRAVERSAMENTO ORCO
- CAPANNONI A DISPOSIZIONE DELLA SMAT
- AREE DI CANTIERE PER TRIVELLAZIONI SPECIALI
- AREE DI CANTIERE PER STOCCAGGIO MATERIALI E TERRE E ROCCE DA SCAVO

Aree di lavorazione e viabilità

- SU STRADA COMUNALE
- SU STRADA PROVINCIALE
- SU STRADA STERRATA
- SU CAMPI AGRICOLI E PRATI
- SU AREE NATURALI E VEGETAZIONE RIPARIALE




PROG. N° 3199 PROGETTO PRELIMINARE



REALIZZAZIONE ACQUEDOTTO DELLA VALLE ORCO

STUDIO PRELIMINARE AMBIENTALE
 Verifica di assoggettabilità a VIA
 ai sensi dell'art. 19, D.Lgs 152/2006 e s.m.i.
 AREE DI CANTIERE E DI DEPOSITO TEMPORANEO
 CON VIABILITÀ DI CANTIERIZZAZIONE
 TAVOLA 08 DI 22
 Scala 1:5.000

Società Metropolitana Acque Torino S.p.A.
 Sede legale: Corso XI Febbraio, 14 - 10152 Torino TO I
 tel. +39 011 4645.1111 - fax. +39 011 4365.575
 E-mail: info@smatorino.it - Sito web: www.smatorino.it
 Il Direttore Generale
 Dott. Ing. Marco Aciri

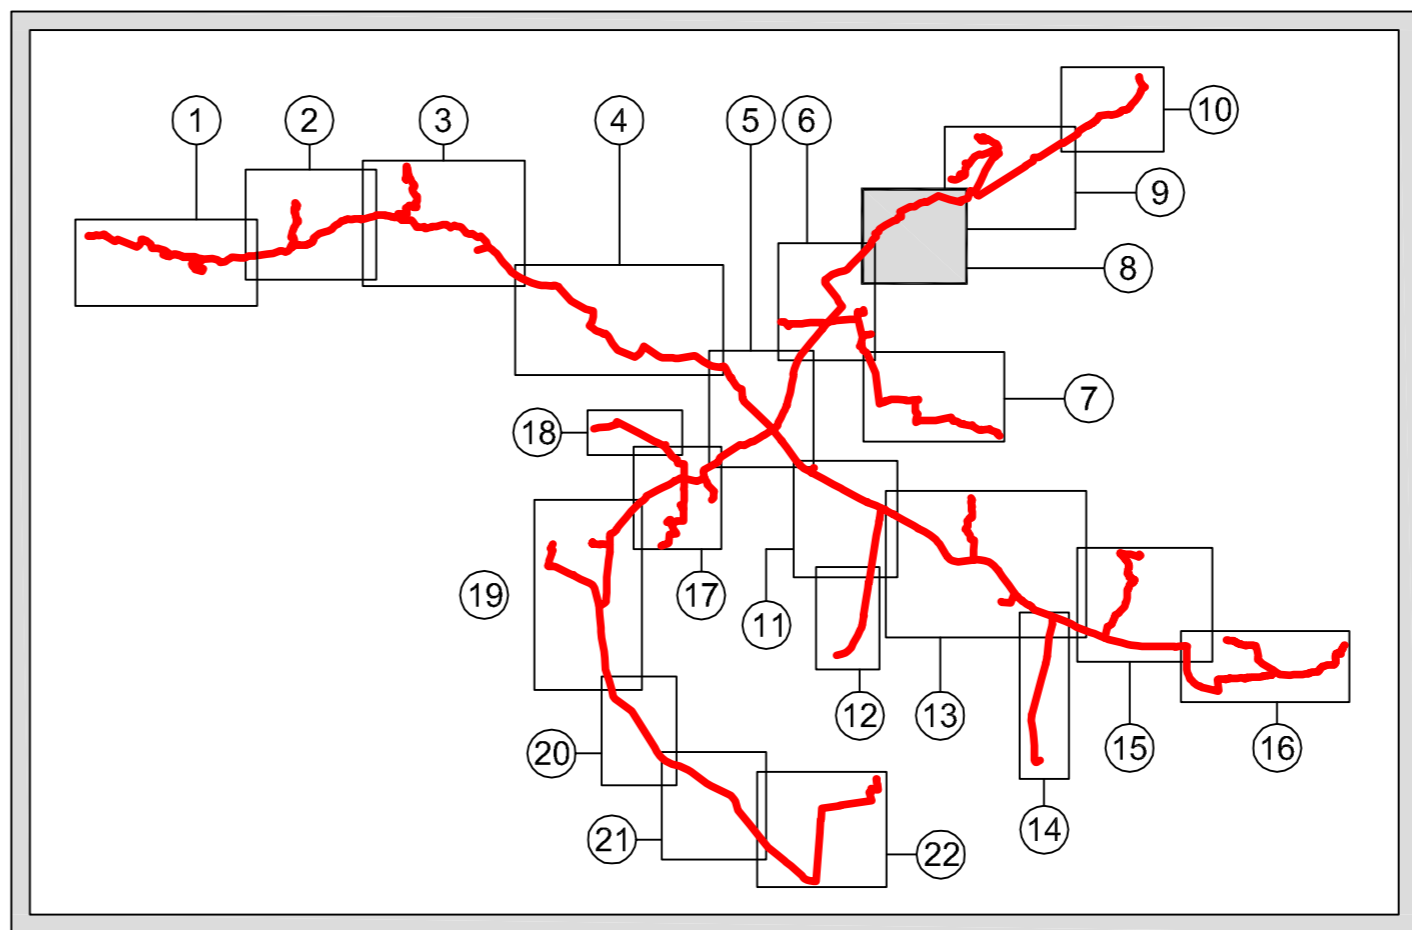

3					documento n°:
2					06-04
1					
0	Emissione	Luglio 2018	OCCHI	VENTURA	ACRI (SMAT)
REV.	DESCRIZIONE	DATA	REDAZIONE	VERIFICA	APPROVAZIONE



VORC-SPA-06_04.dwg
 documento

senza autorizzazione il presente documento non può essere riprodotto o ceduto