

COMUNE DI
PERTUSIO

COMUNE DI
SAN PONSO

Busano
Campo pozzi
Quarelli


Busano
Campo pozzi
Via Ramperga

COMUNE DI
OGLIANICO

COMUNE DI
RIVARA

Busano

COMUNE DI
BUSANO

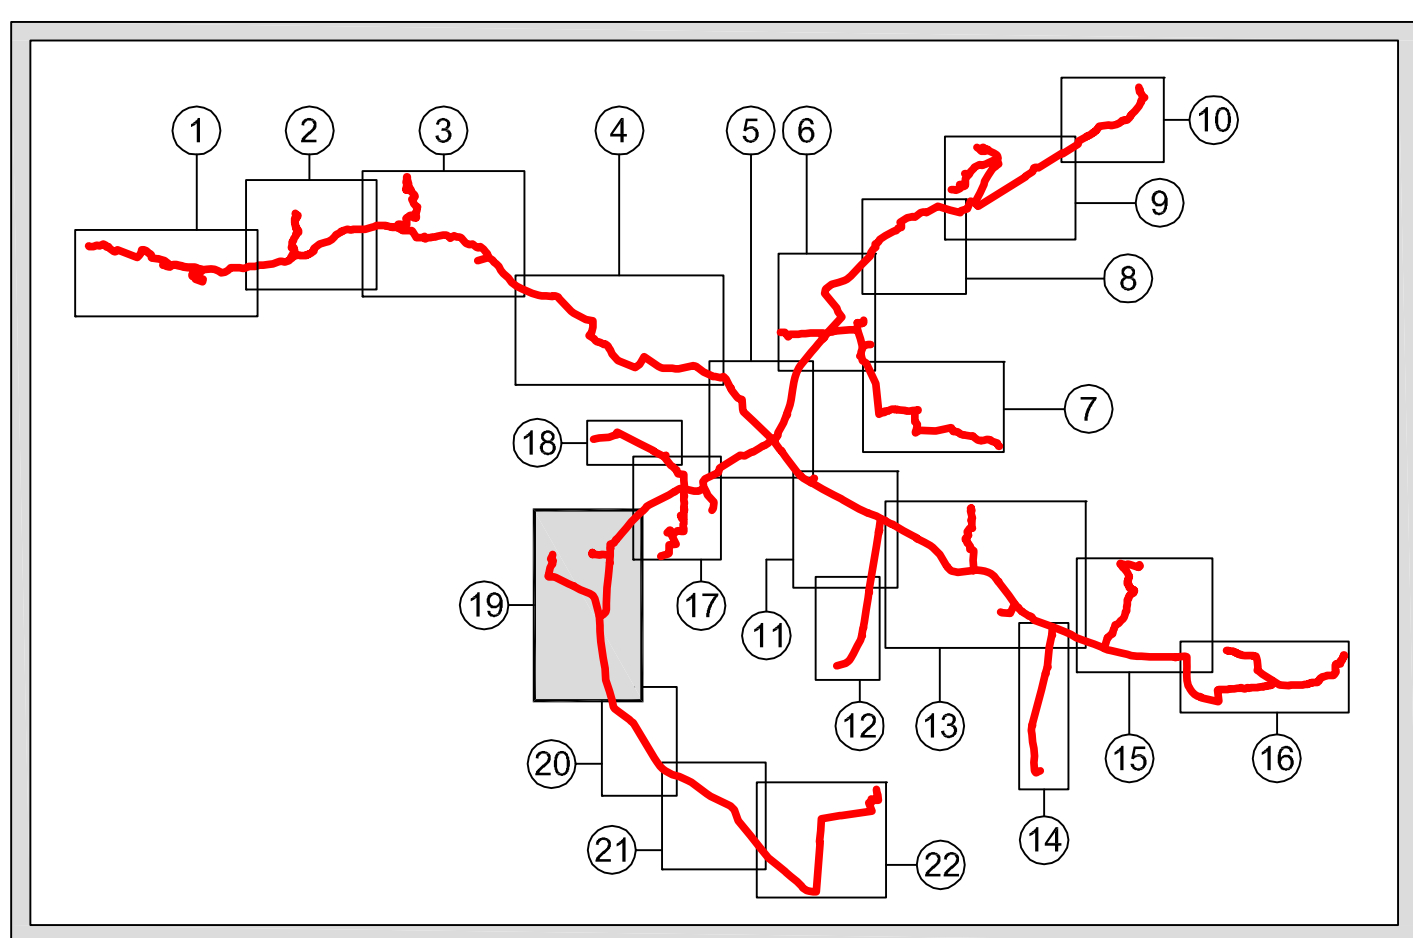

- LEGENDA**
- Confini comunali
 - Are di cantiere**
 - AREE DI CANTIERE PER POTABILIZZATORE E NUOVO ATTRAVERSAMENTO ORCO
 - CAPANNONI A DISPOSIZIONE DELLA SMAT
 - AREE DI CANTIERE PER TRIVELLAZIONI SPECIALI
 - AREE DI CANTIERE PER STOCCAGGIO MATERIALI E TERRE E ROCCE DA SCAVO
 - Are di lavorazione e viabilità***
 - SU STRADA COMUNALE
 - SU STRADA PROVINCIALE
 - SU STRADA STERRATA
 - SU CAMPI AGRICOLI E PRATI
 - SU AREE NATURALI E VEGETAZIONE RIPARIALE



PROG. N° 3199 PROGETTO PRELIMINARE



REALIZZAZIONE ACQUEDOTTO DELLA VALLE ORCO

STUDIO PRELIMINARE AMBIENTALE
Verifica di assoggettabilità a VIA
ai sensi dell'art. 19, D.Lgs 152/2006 e s.m.i.

AREE DI CANTIERE E DI DEPOSITO TEMPORANEO
CON VIABILITÀ DI CANTIERIZZAZIONE
TAVOLA 19 DI 22
Scala 1:5.000

Società Metropolitana Acque Torino S.p.A.
Sede legale: Corso 28 Febbraio, 14 - 10132 Torino, 101
tel. +39 011 45651111 - fax +39 011 4565275
e-mail: info@smatgroup.it

Dott. Ing. Marco Agui

3					documento n°
2					06-04
1					
0	Emissione	Luglio 2018	OCCHI	VENTURA	ACRI (BMT)
REV.	DESCRIZIONE	DATA	REDAZIONE	VERIFICA	APPROVAZIONE



VORC-SPA-04_04.dwg

Senza autorizzazione il presente documento non può essere riprodotto o copiato.