

PROG. N° 3199

PROGETTO PRELIMINARE



REALIZZAZIONE ACQUEDOTTO DELLA VALLE ORCO

STUDIO PRELIMINARE AMBIENTALE (S.P.A.)
 Integrazioni a seguito C.d.S. 09/02/2018 - Regione Piemonte

Risoluzione interferenza tra ippovia/percorso naturalistico e viabilità di accesso all'impianto di potabilizzazione
 - scala 1 : 1.000

Società Metropolitana Acque Torino S.p.A.
 Sede legale: Corso XI Febbraio,14 - 10152 Torino TO I
 tel. +39 011 4645.111 - fax. +39 011 4365.575
 E-mail: info@smatorino.it Site web: www.smatorino.it

il Direttore Generale
 Dott. Ing. Marco Acri

3						documento n°:
2						B05
1						
0	Emissione	FEBBRAIO 2018	W.ROMANETTO	M.TUBERGA	N.QUARANTA	
REV.	DESCRIZIONE	DATA	REDAZIONE	VERIFICA	APPROVAZIONE	

Progettista: Ing. Marco Acri


Collaboratori: GEO engineering S.r.l.

Risorse Idriche S.p.A. - Società del gruppo SMAT


Sede legale: C.so XI Febbraio,14 -10152 Torino
 Tel. +39 011 4645.1250 /1251- fax : +39 011 4645.1252
 Capitale Sociale € 412.768,72 i.v.
 Codice fiscale-Partita IVA e Registro delle imprese di Torino: 06087720014
 E-mail: info@risorseidricheto.it



file:
 ATO3 3199 RI0396 interf ippovia-viab accesso.dwg
 PROGETTO ID R.I. documento

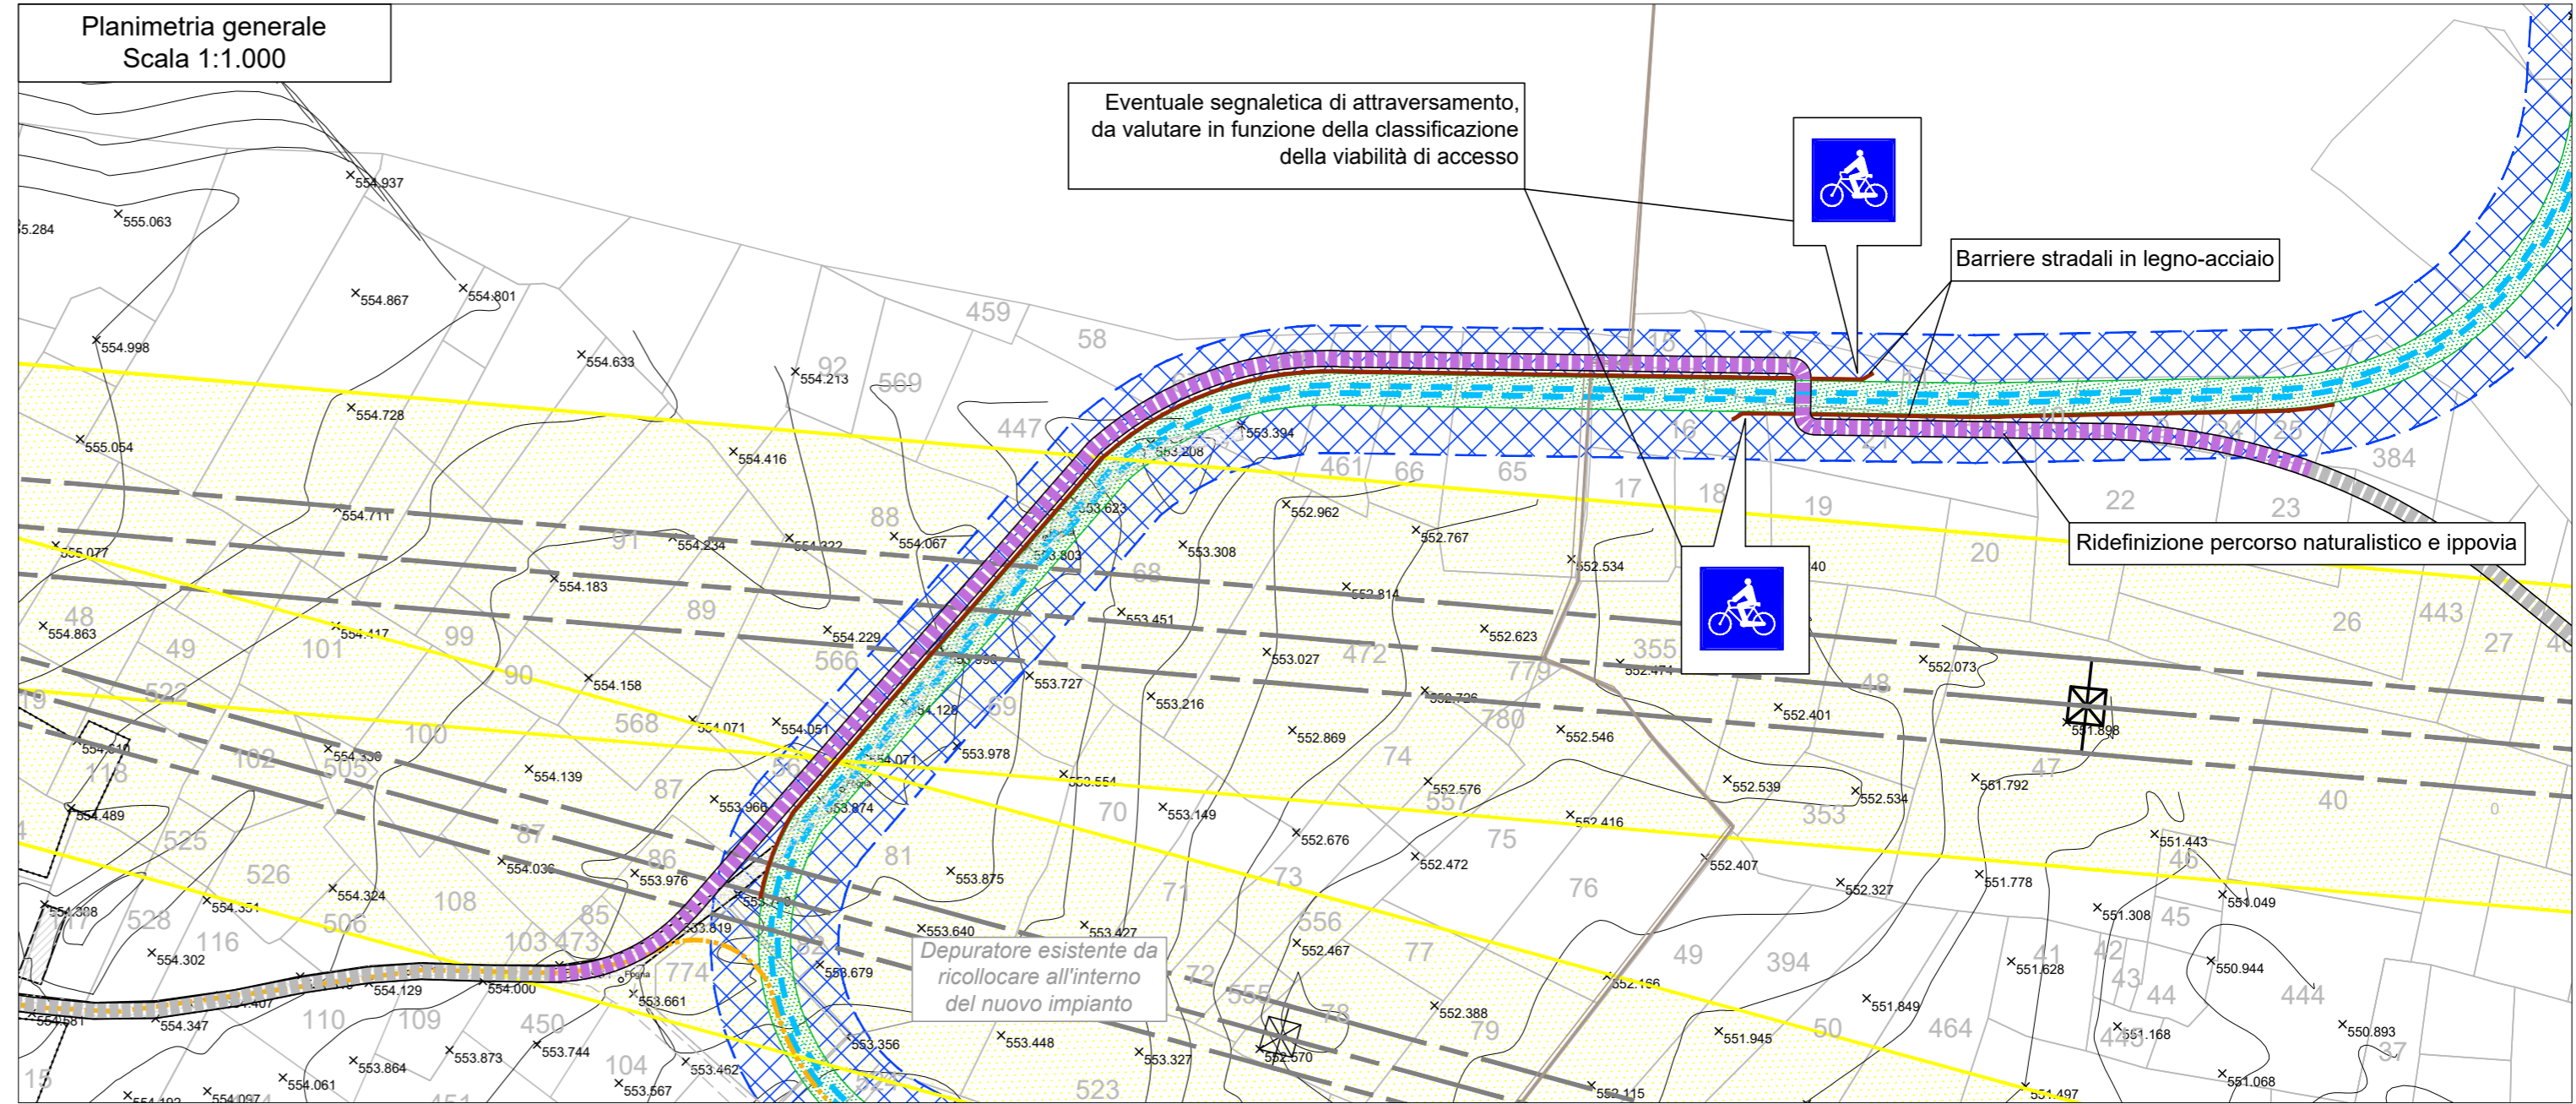

SEZIONE TIPOLOGICA IN AFFIANCAMENTO

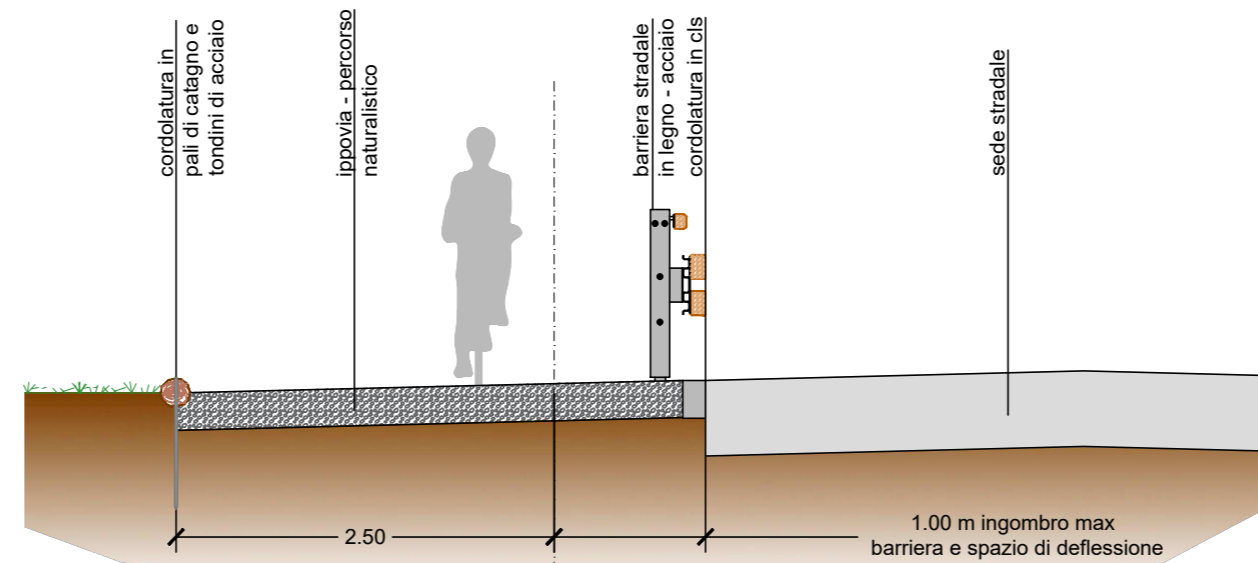

Comune di Locana



LEGENDA :

- Tracciato condotta in progetto
- Tratto condotta di derivazione dalla centrale IREN di Bardonetto
- Fasce di rispetto per gli elettrodotti
- Tracciato condotta approvvigionamento d'emergenza
- Tracciato turistico-ambientale del Gran Paradiso
- Aree soggette ad esproprio
- Aree soggette ad occupazione temporanea
- Aree soggette a servitù