REGIONE BASILICATA
DIPARTIMENTO ATTIVITA' PRODUTTIVE, POLITICHE DELL'IMPRESA, INNOVAZIONE TECNOLOGICA
UFFICIO ENERGIA

COMUNE DI MONTEMILONE (PZ)

Località "Valle Castagna, Valle Cornuta, Mezzana del Cantone"

REV.	DATA REVISIONE	CODICE REVISIONE	DESCRIZIONE REVISIONE	DI CROCE	DI CROCE	SAMMARTANO
				PREPARATO DA	CONTROLLATO DA	APPROVATO DA
				AUTORIZZAZIONE EMISSIONE		
00	12/09/2013	P	EMISSIONE			

PROGETTO DI REALIZZAZIONE DI UN PARCO EOLICO

ANALISI DI COMPATIBILITA' IDRAULICA

PROPONENTE	EMESSO DA	ELABORATO
MILONIA S.R.L.	Ing. Salvatore Di Croce	8-Particolari Costruttivi

	COMMESSA	FORMATO	SCALA
TM.E. S.p.A. Termomeccanica Ecologia	98102	A0	1:50 1:200
DOCUMENTO N° IDRO-MNT-08		FOGLIO 1	DI 1

INFORMAZIONI RISERVATE, DA NON UTILIZZARE PER SCOPI DIVERSI DA QUELLI PER CUI SONO STATE FORNITE
STAMPARE A COLORE

NOME FILE

PARTICOLARE TIPO N. 1
Profilo longitudinale (lungo il percorso del cavidotto)
Scala 1:50
Codice attraversamenti: ATR01; ATR02; ATR 04

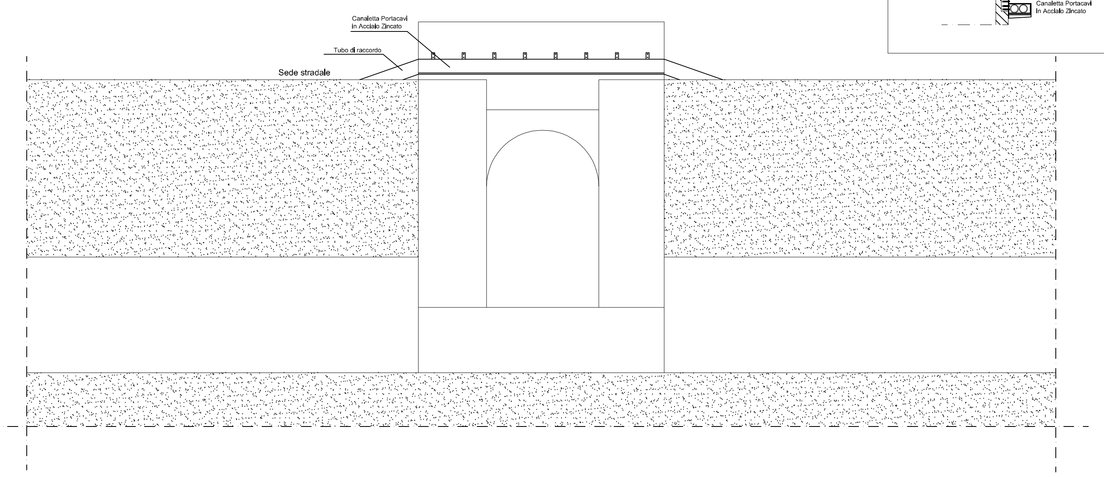

Particolare ancoraggio della canaletta

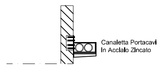

PARTICOLARE TIPO N. 2
Profilo longitudinale (lungo il percorso del cavidotto)
Scala 1:50
Codice attraversamenti: ATR03

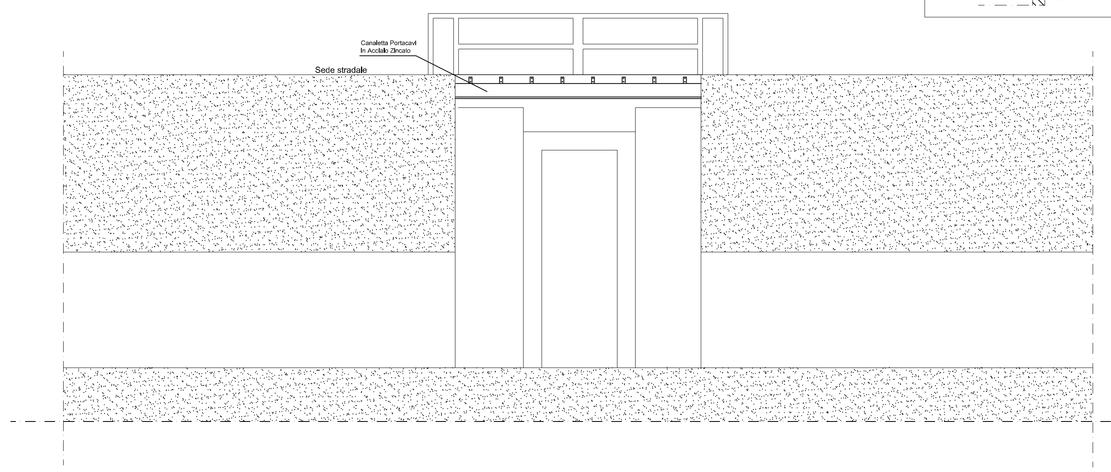

Particolare ancoraggio della canaletta

PARTICOLARE TIPO N. 3
Profilo longitudinale (lungo il percorso del cavidotto)
Scala 1:50
Codice attraversamenti: ATR05

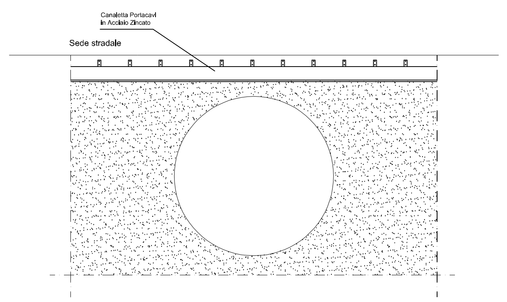

Particolare ancoraggio della canaletta

PARTICOLARE TIPO N. 4
Profilo longitudinale (lungo il percorso del cavidotto)
Scala 1:50
Codice attraversamenti: ATR15; ATR16; ATR19; ATR21; ATR23; ATR25; ATR26; ATR32

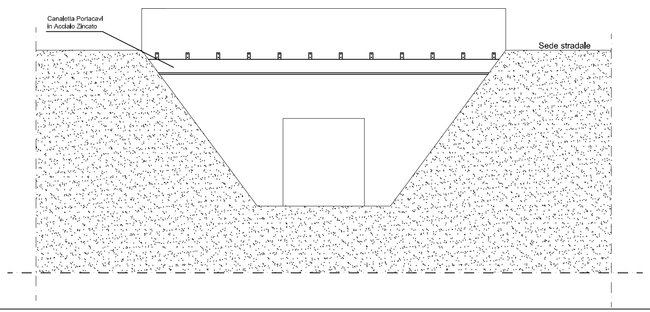

Particolare ancoraggio della canaletta

PARTICOLARE TIPO N. 5
Profilo longitudinale (lungo il percorso del cavidotto)
Scala 1:50
Codice attraversamenti: ATR08; ATR12; ATR14; ATR16; ATR17;ATR24; ATR30

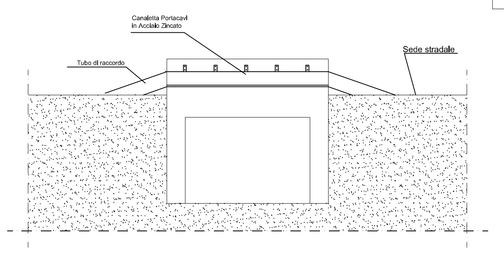

Particolare ancoraggio della canaletta

PARTICOLARE TIPO N. 6
Profilo longitudinale (lungo il percorso del cavidotto)
Scala 1:50
Codice attraversamenti: ATR10

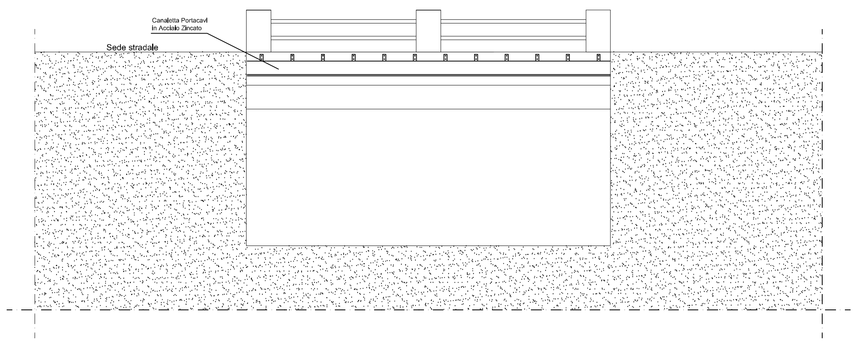

Particolare ancoraggio della canaletta

PARTICOLARE TIPO N. 7
Profilo longitudinale (lungo il percorso del cavidotto)
Scala 1:50
Codice attraversamenti: ATR06; ATR09; ATR20;

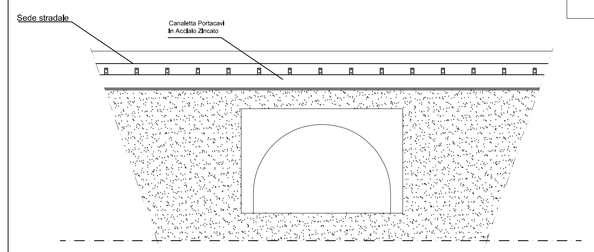

Particolare ancoraggio della canaletta

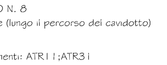

PARTICOLARE TIPO N. 8
Profilo longitudinale (lungo il percorso del cavidotto)
Scala 1:50
Codice attraversamenti: ATR11;ATR31

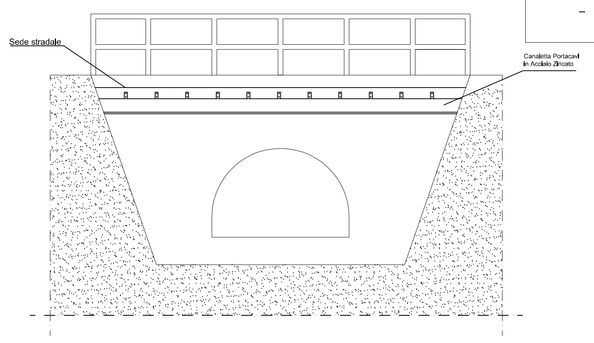

Particolare ancoraggio della canaletta

PARTICOLARE TIPO N. 9
Profilo longitudinale (lungo il percorso del cavidotto)
Scala 1:50
Codice attraversamenti: ATR27

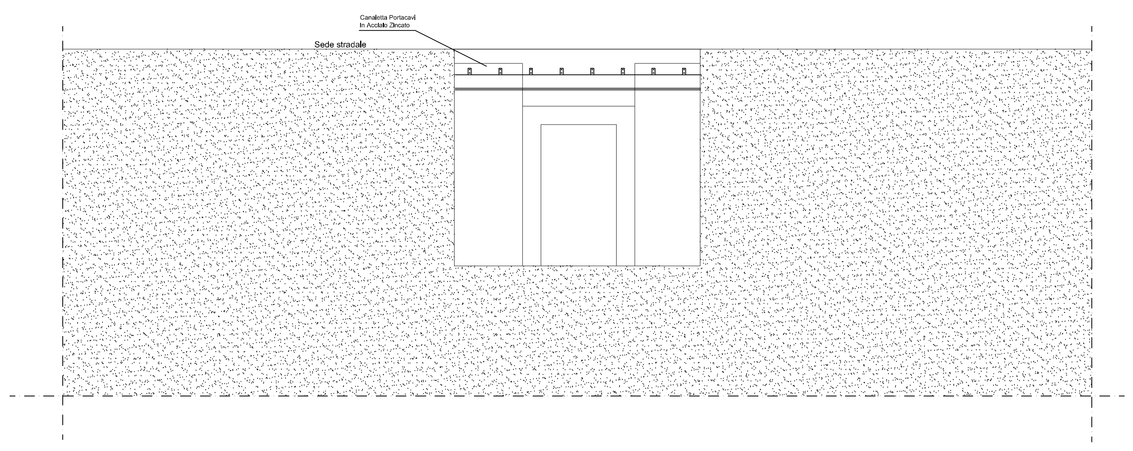

Particolare ancoraggio della canaletta
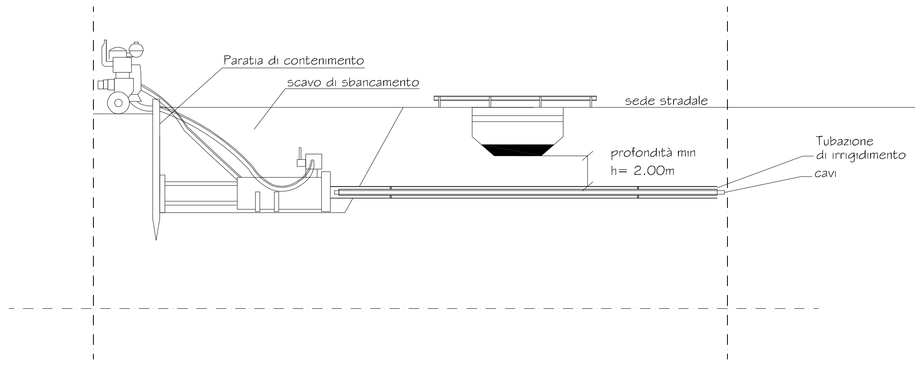
PARTICOLARE TIPO N. 10
Microtunneling
Scala 1:200
Codice attraversamenti: ATR22