


Particolare modulo
Scala 1:100

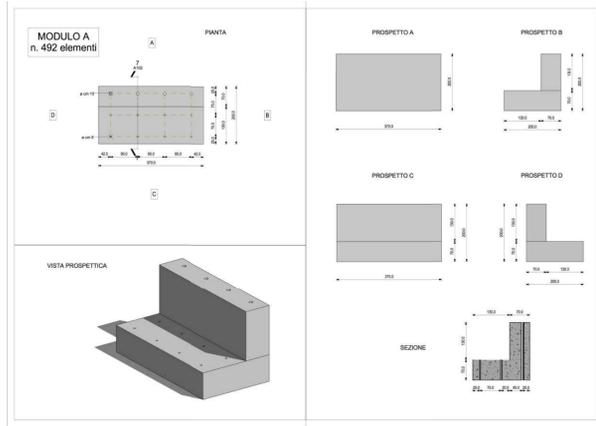


PIANTA CHIAVE
scala 1:2000



STRALCIO PLANIMETRICO
posizionamento moduli
dalla prog. 700,00 m alla prog. 1.150,00 m

Scala 1:500

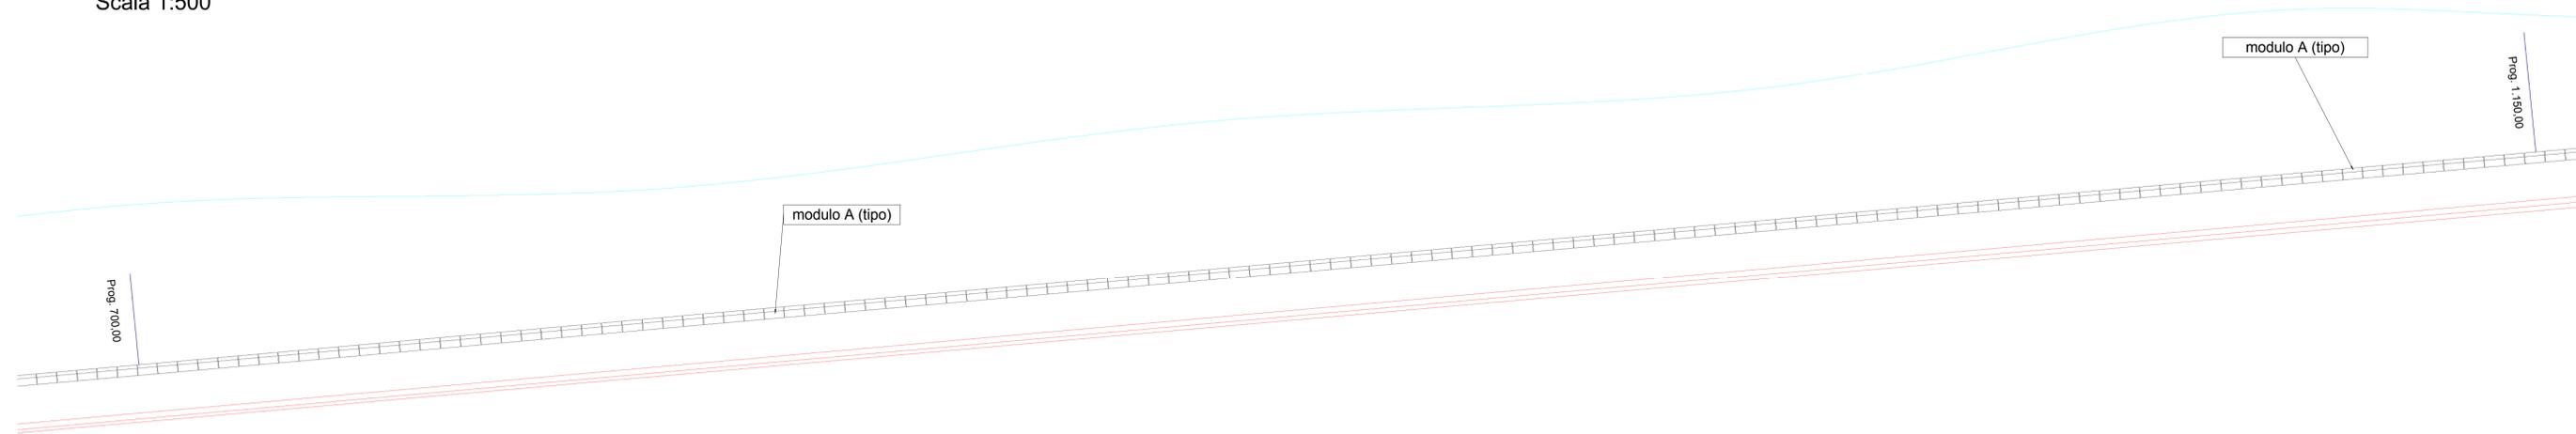


Ministero delle Infrastrutture e dei Trasporti
 Provveditorato Interregionale Opere Pubbliche
 Sicilia-Calabria
 UFFICIO 4 - OPERE MARITTIME SICILIA
PALERMO

OPERE PER CONTO DELL'AUTORITA' PORTUALE DI CATANIA



PORTO DI CATANIA
(2° CAT. - 1° CLASSE)

**PROGETTO DEI LAVORI DI CONSOLIDAMENTO
E RICARICA DELLA MANTELLATA DELLA
DIGA FORANEA, RAFFORZAMENTO E POTEN-
ZIAMENTO DELLA TESTATA**

PROGETTO ESECUTIVO redatto ai sensi dell'art. 33 comma 1 del D.P.R. 2010/207

Tavola	C.18
Scala: varie	PARTICOLARI COSTRUTTIVI RAPPRESENTAZIONE TRIDIMENSIONALE DEI MODULI PREFABBRICATI DALLA PROG.VA 700,00 M ALLA PROG.VA 1.150,00 M
n°	del

UFFICIO DI PROGETTAZIONE:

Dott. Ing. <i>Pietro Viviano</i>	Dott. Ing. <i>Salvatore Gemma</i>
Geom. <i>Ignazio Cuccia</i>	Geom. <i>Alfo Conti</i>

IL CORDINATORE DELL'UFFICIO PROGETTAZIONE
Dott. Ing. *Pietro VIVIANO*

VISTO: IL RESPONSABILE UNICO DEL PROCEDIMENTO sino al 17.10.2017
Dott. Ing. *Riccardo Lentini*

IL RESPONSABILE UNICO DEL PROCEDIMENTO dal 18.10.2017
Dott. Ing. *Carlo Guglielmi*