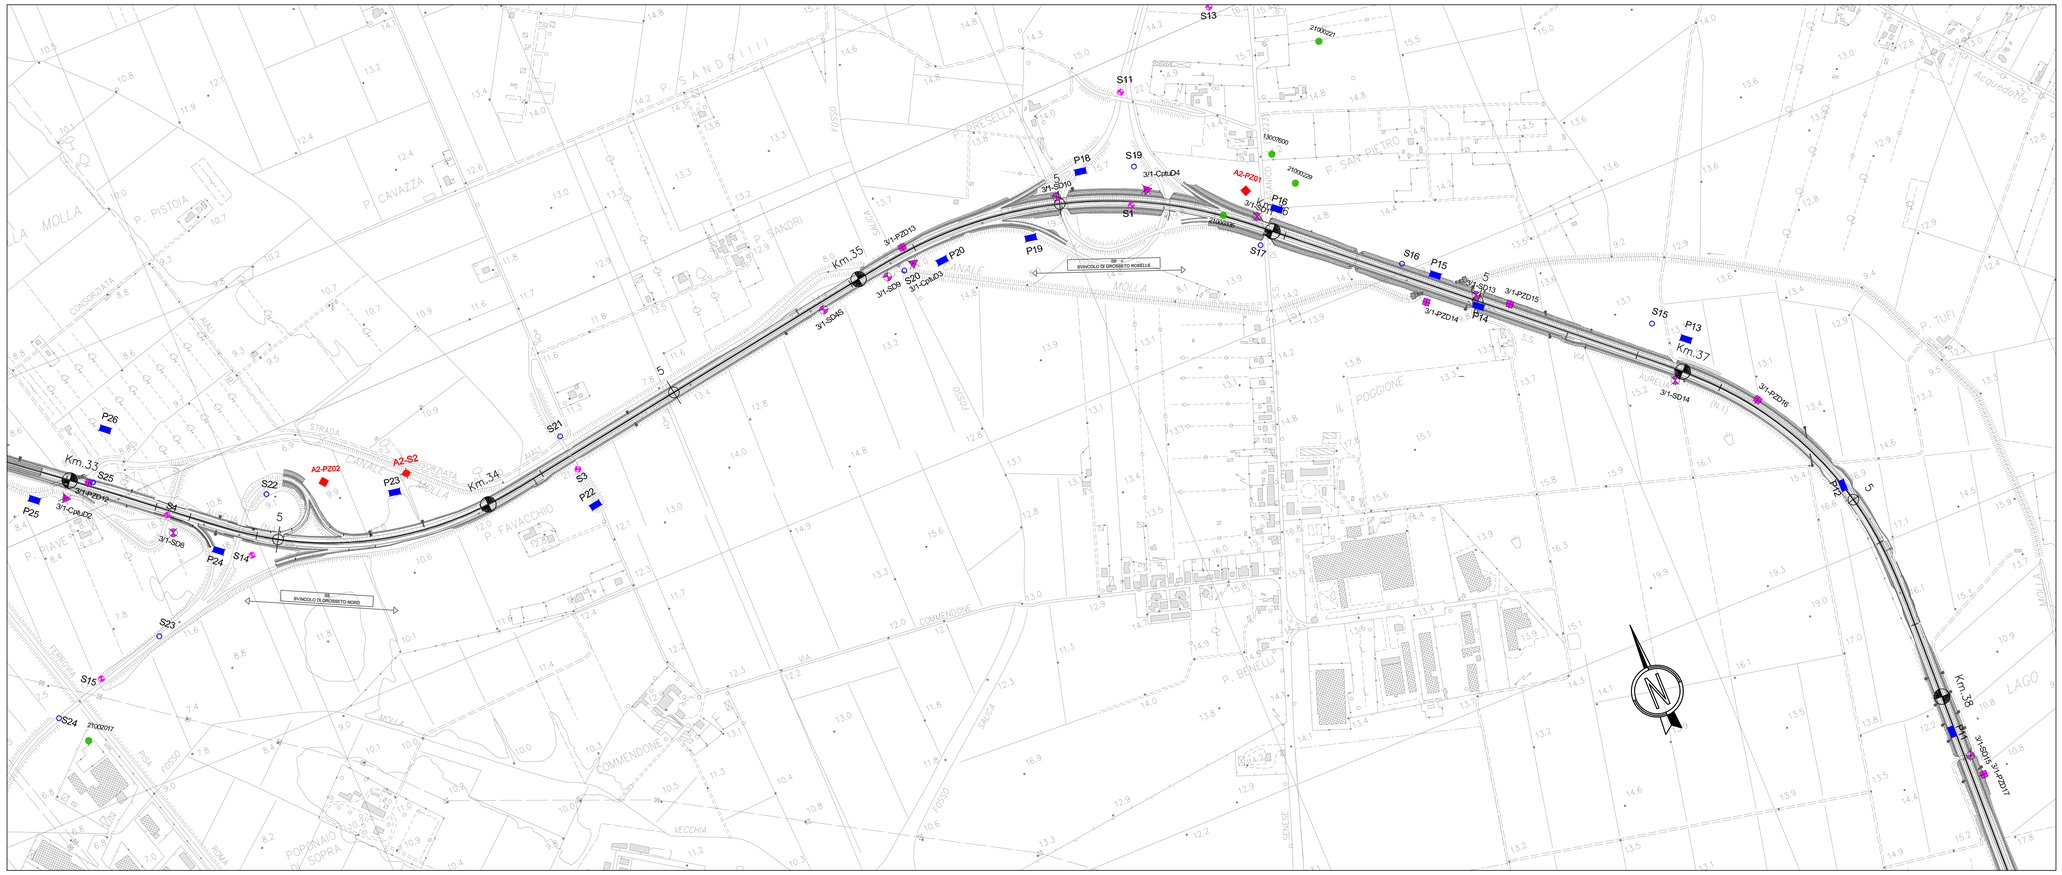

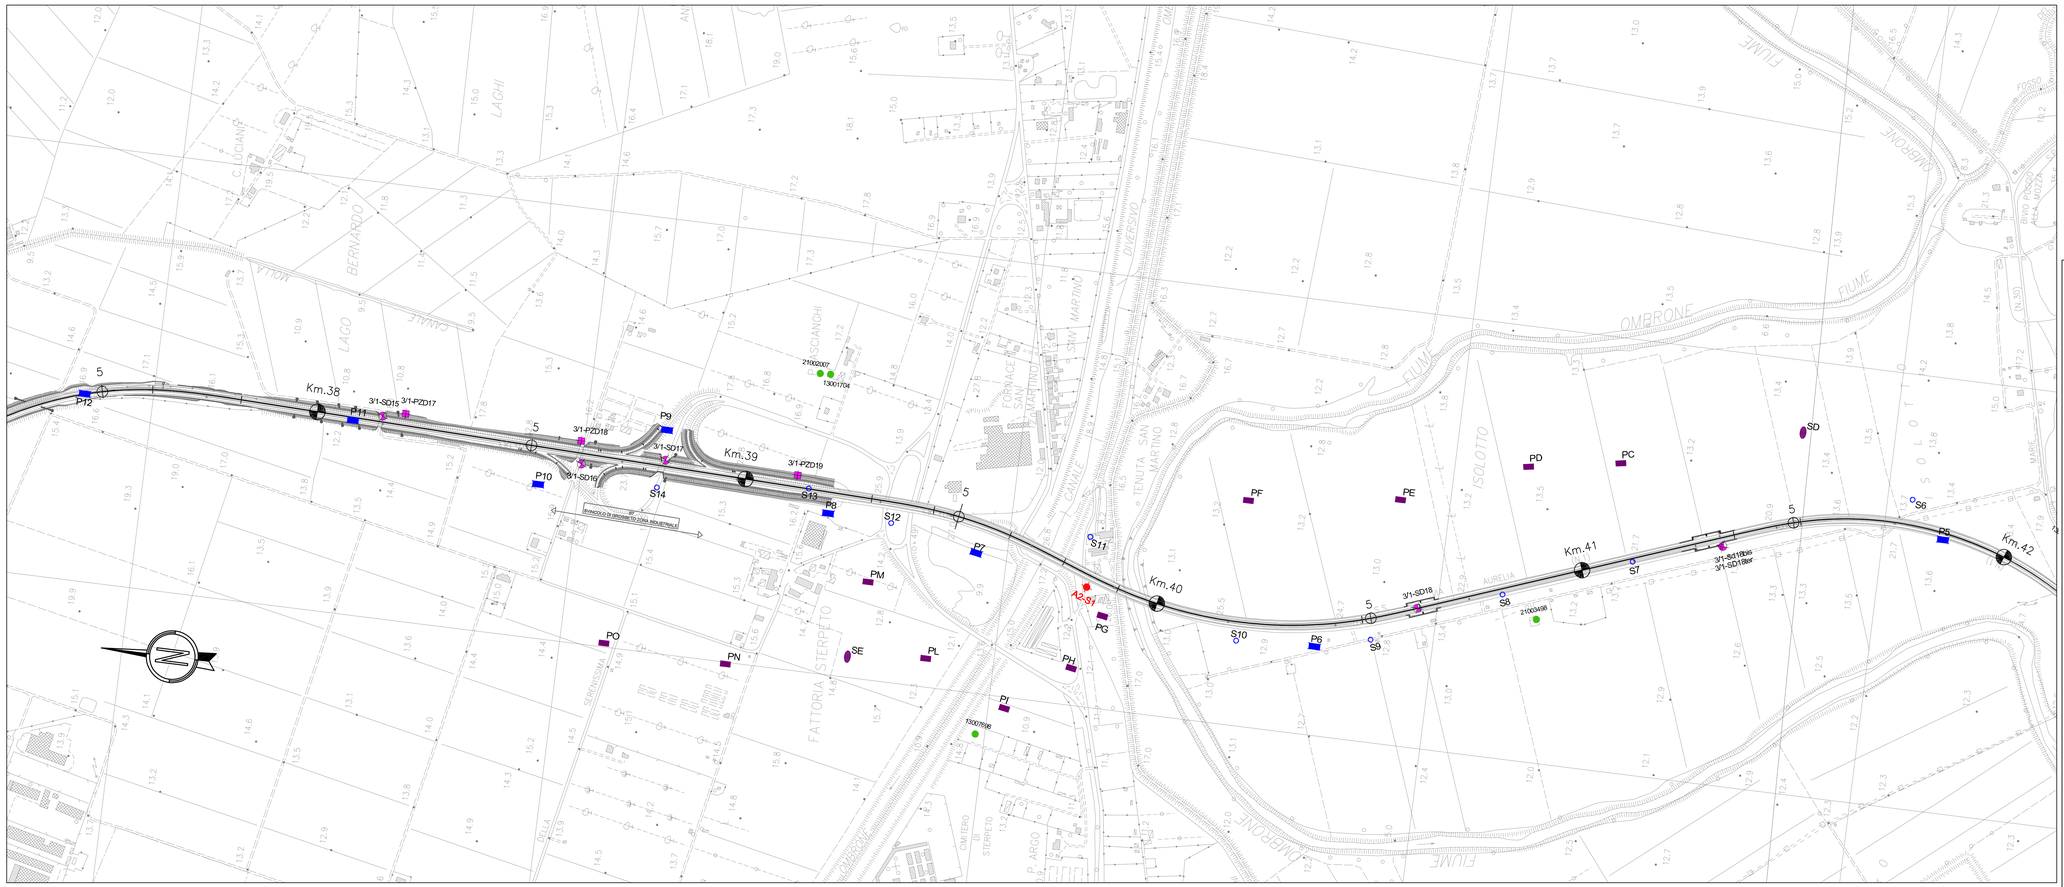

LEGENDA INDAGINI GEOGNOSTICHE

Indagini geognostiche di Progetto (2010)

- Sondaggio geognostico attrezzato con piezometro
- Sondaggio geognostico attrezzato per sismica in foro
- Sondaggio geognostico a distruzione di nucleo
- Prova penetrometrica statica (Cptu)
- Pozzetto esplorativo
- Tomografia elettrica

Indagini geognostiche Pregresse

- Sondaggio geognostico PP (2003) - Fase A
- S4 — Sondaggio geognostico ANAS (1986)
- P4 — Prova penetrometrica ANAS (1986)
- S10 — Sondaggio geognostico ANAS (1981)
- P5 — Prova penetrometrica ANAS (1981)
- SC — Sondaggio geognostico ANAS (1975)
- P6 — Prova penetrometrica ANAS (1975)
- 21003473 — Indagini Regione Toscana (Consorzio Lamma)

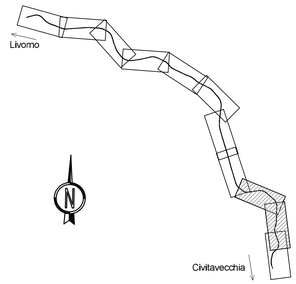

Società Autostrada Tirrenica p.A.
GRUPPO AUTOSTRADE PER L'ITALIA S.p.A.

AUTOSTRADA (A12) : ROSIGNANO – CIVITAVECCHIA

LOTTO 3

TRATTO: SCARLINO – GROSSETO SUD

PROGETTO DEFINITIVO

INFRASTRUTTURA STRATEGICA DI PREMINENTE INTERESSE NAZIONALE LE CUI PROCEDURE DI APPROVAZIONE SONO REGOLATE DALL' ART. 161 DEL D.LGS. 163/2006

DOCUMENTAZIONE GENERALE

GEOLOGIA E IDROGEOLOGIA

PLANIMETRIA UBICAZIONE INDAGINI GEOGNOSTICHE (dal km 33+600 al km 42+000)

IL GEOLOGO	IL RESPONSABILE INTEGRAZIONE PRESTAZIONI SPECIALISTICHE	IL DIRETTORE TECNICO
Dott. Vittorio Boerio Ord. Geo. Lombardia N. 794 RESPONSABILE UFFICIO GED	Ing. Alessandro Alfi Ord. Ingg. Milano N. 20015 COORDINATORE GENERALE APS	Ing. Maurizio Torrea Ord. Ingg. Milano N. 16492 RESPONSABILE DIREZIONE SVILUPPO INFRASTRUTTURE

RIFERIMENTO ELABORATO	DIRETTORIO			FILE			DATA:	REVISIONE	
	codice commessa	N.Prog.	unità'	n. progressivo			FEBBRAIO 2011	n.	data
	1 2 1 2 1 2 0 2	G E	0 0	2 3	—	—	SCALA: 1:5000		

spea ingegneria europea	ELABORAZIONE GRAFICA A CURA DI :	Dott. Geol. Barbara Tognolo
	ELABORAZIONE PROGETTUALE A CURA DI :	Dott. Geol. Barbara Tognolo
CONSULENZA A CURA DI :	IL RESPONSABILE UFFICIO/UNITA'	Ing. Tiziano Collotta Ord. Ingg. Lecco N. 122

RESPONSABILE DI COMMESSA	VISTO DEL COMMITTENTE	VISTO DEL CONCEDENTE
Ing. Michele Porrello Ord. Ingg. Avellino N. 833 COORDINATORE OPERATIVO DI PROGETTO	SAT	

IL PRESENTE DOCUMENTO NON POTRA' ESSERE COPIATO, RIPRODOTTO O ALTRIMENTI PUBBLICATO, IN TUTTO O IN PARTE, SENZA IL CONSENSO SCRITTO DELLA SOC. AUTOSTRADE PER L'ITALIA S.P.A. NON UTILIZZATO NAME PORGUGUAR A NORMA DI LEGGE.
THE DOCUMENT MAY NOT BE COPIED, REPRODUCED OR PUBLISHED, EITHER IN PART OR IN ITS ENTIRETY, WITHOUT THE WRITTEN PERMISSION OF SOC. AUTOSTRADE PER L'ITALIA S.P.A. UNAUTHORIZED USE WILL BE PROSECUTED BY LAW.