



CITTÀ DI TREVISO

Comune di Treviso - Via Municipio, 16 - 31100 TREVISO - C.F. 80007310263 P.I. 00486490261
Centralino 0422/6581 - telefax 0422/658201 email: postacertificata@cert.comune.treviso.it

Settore Ambiente –Piazza delle Istituzioni, 10 – Edificio D

Treviso, 27 agosto 2018

a mezzo PEC

DGSalvanguardia.Ambientale@PEC.minambiente.it

ambiente@pec.regione.veneto.it

snamretegas@pec.snamretegas.it

Ministero dell’Ambiente
e della Tutela del Territorio e del Mare
Direzione Generale per le
Valutazioni Ambientali
Via Cristoforo Colombo, 44
00147 Roma

Regione Veneto
Area Tutela e Sviluppo del Territorio

e p.c.

Snam Rete Gas

Al Sig. Sindaco

All’Assessore per le Politiche Ambientali
dott. Alessandro Manera

Rif. ns Prot. n. 106045 del 25.07.2018

Oggetto: *[ID_VIP: 3862] Istanza di pronuncia di compatibilità ambientale art. 23 del D.Lgs. 152/2006 e ss.mm.ii. – relativa al progetto "Rifacimento Metanodotto Mestre – Trieste, tratto Casale sul Sile – Gonars DN 400 e opere connesse e il "Metanodotto Mestre - Trieste interventi per il declassamento a 24 bar e opere connesse". Proponente Società Snam Rete Gas S.p.A.. Trasmissione integrazioni e comunicazione in merito alla consultazione a seguito presentazione delle stesse. Pareri ed osservazioni.*

Con riferimento alla pratica in oggetto, in allegato alla presente, si trasmettono pareri / osservazioni del Comune di Treviso ai sensi dell’art. 24, commi 3 e 5 del D.Lgs 152/2006, costituiti dai seguenti contributi:

- prot. 118991 del 23/08/2018 Settore Pianificazione Territoriale ed Urbanistica ed i relativi n. 3 allegati;
- prot. 118912 del 23/08/2018 Settore Sportello Unico e Turismo - Sportello Unico Edilizia - Ufficio Procedimenti Speciali;
- prot. 119397 del 24/08/2018 Settore Polizia Locale, Affari Generali e Istituzionali - Servizio Mobilità;
- prot. 120053 del 27/08/2018 Settore Lavori Pubblici, Infrastrutture e Sport.

Restiamo a disposizione per eventuali chiarimenti.

Cordiali saluti.

per Il Dirigente del Settore Ambiente
ing. Roberto Granziol

Documento firmato digitalmente ai sensi della normativa vigente



CITTÀ DI TREVISO

Comune di Treviso - Via Municipio, 16 - 31100 TREVISO - C.F. 80007310263 P.I. 00486490261
Centralino 0422 6581 telefax 0422 658201 email:postacertificata@cert.comune.treviso.it

Settore Pianificazione Territoriale e Urbanistica - Servizio Piani e Progetti - Piazza Rinaldi, 1 - 31100 Treviso

Prot. n. 118991
Rif. Prot. n. 117981 del 21.08.2018

Treviso, 23 AGO 2018

via Sicr@web

Al Dirigente del Settore Ambiente

OGGETTO: Istanza di pronuncia di compatibilità ambientale art. 23 del D.Lgs. 152/2006 e ss.mm.ii. - relativa al progetto "Rifacimento Metanodotto Mestre - Trieste, tratto Casale sul Sile - Gonars DN 400 e opere connesse e il "Metanodotto Mestre - Trieste interventi per il declassamento a 24 bar e opere connesse". Proponente Società Snam Rete Gas S.p.A.. Trasmissione integrazioni e comunicazione in merito alla consultazione a seguito presentazione delle stesse.
Richiesta pareri ed osservazioni - Riscontro.

In riferimento alla richiesta di cui all'oggetto, si inviano in allegato gli estratti in scala 1:2000 della cartografia del Piano Regolatore Generale vigente e della Variante Generale al Piano degli interventi adottata.

Il metanodotto, il cui tracciato è stato dedotto dalla cartografia allegata alla richiesta nella quale è indicato in modo approssimativo, sembra ricadere in *zona E - sottozona E2 - zone agricole* nel P.R.G. Vigente, in *zona E zona agricola* nella Variante Generale al P.I. adottato, ed è ubicato per un tratto ai margini della zona D sottozona D2.4 - depositi a cielo aperto.

Ai sensi dell'art. 57 punto 2.2 lettera f) delle NTA del P.R.G. vigente e dell'art. 85 punto 2.2 lettera e) delle NTA della Variante Generale al P.I., nelle zone agricole è ammissibile l'insediamento di impianti tecnici.

Distinti saluti.

Il Dirigente del Settore
Pianificazione Territoriale ed Urbanistica
arch. Stefano Barbieri

Documento firmato digitalmente ai sensi della normativa vigente


Allegati:


- Estratto Piano Regolatore Generale vigente scala 1:2000;
- Estratti Variante Generale al Piano degli Interventi adottata scala 1:2000.

SB/mm
C:\Users\marcomogno\Desktop\Metanodotto SNAM\Parere Ambiente Metanodotto SNAM.doc

Responsabile del procedimento: arch. Stefano Barbieri
Responsabile dell'istruttoria: geom. Marco Mogno
Per informazioni e comunicazioni:
telefono 0422/658271- 658279, fax n. 0422/658476
e-mail: stefano.barbieri@comune.treviso.it
marco.mogno@comune.treviso.it

Orario di apertura al pubblico: lun.-ven. 9.00/12.00; merc. 15.00/17.00

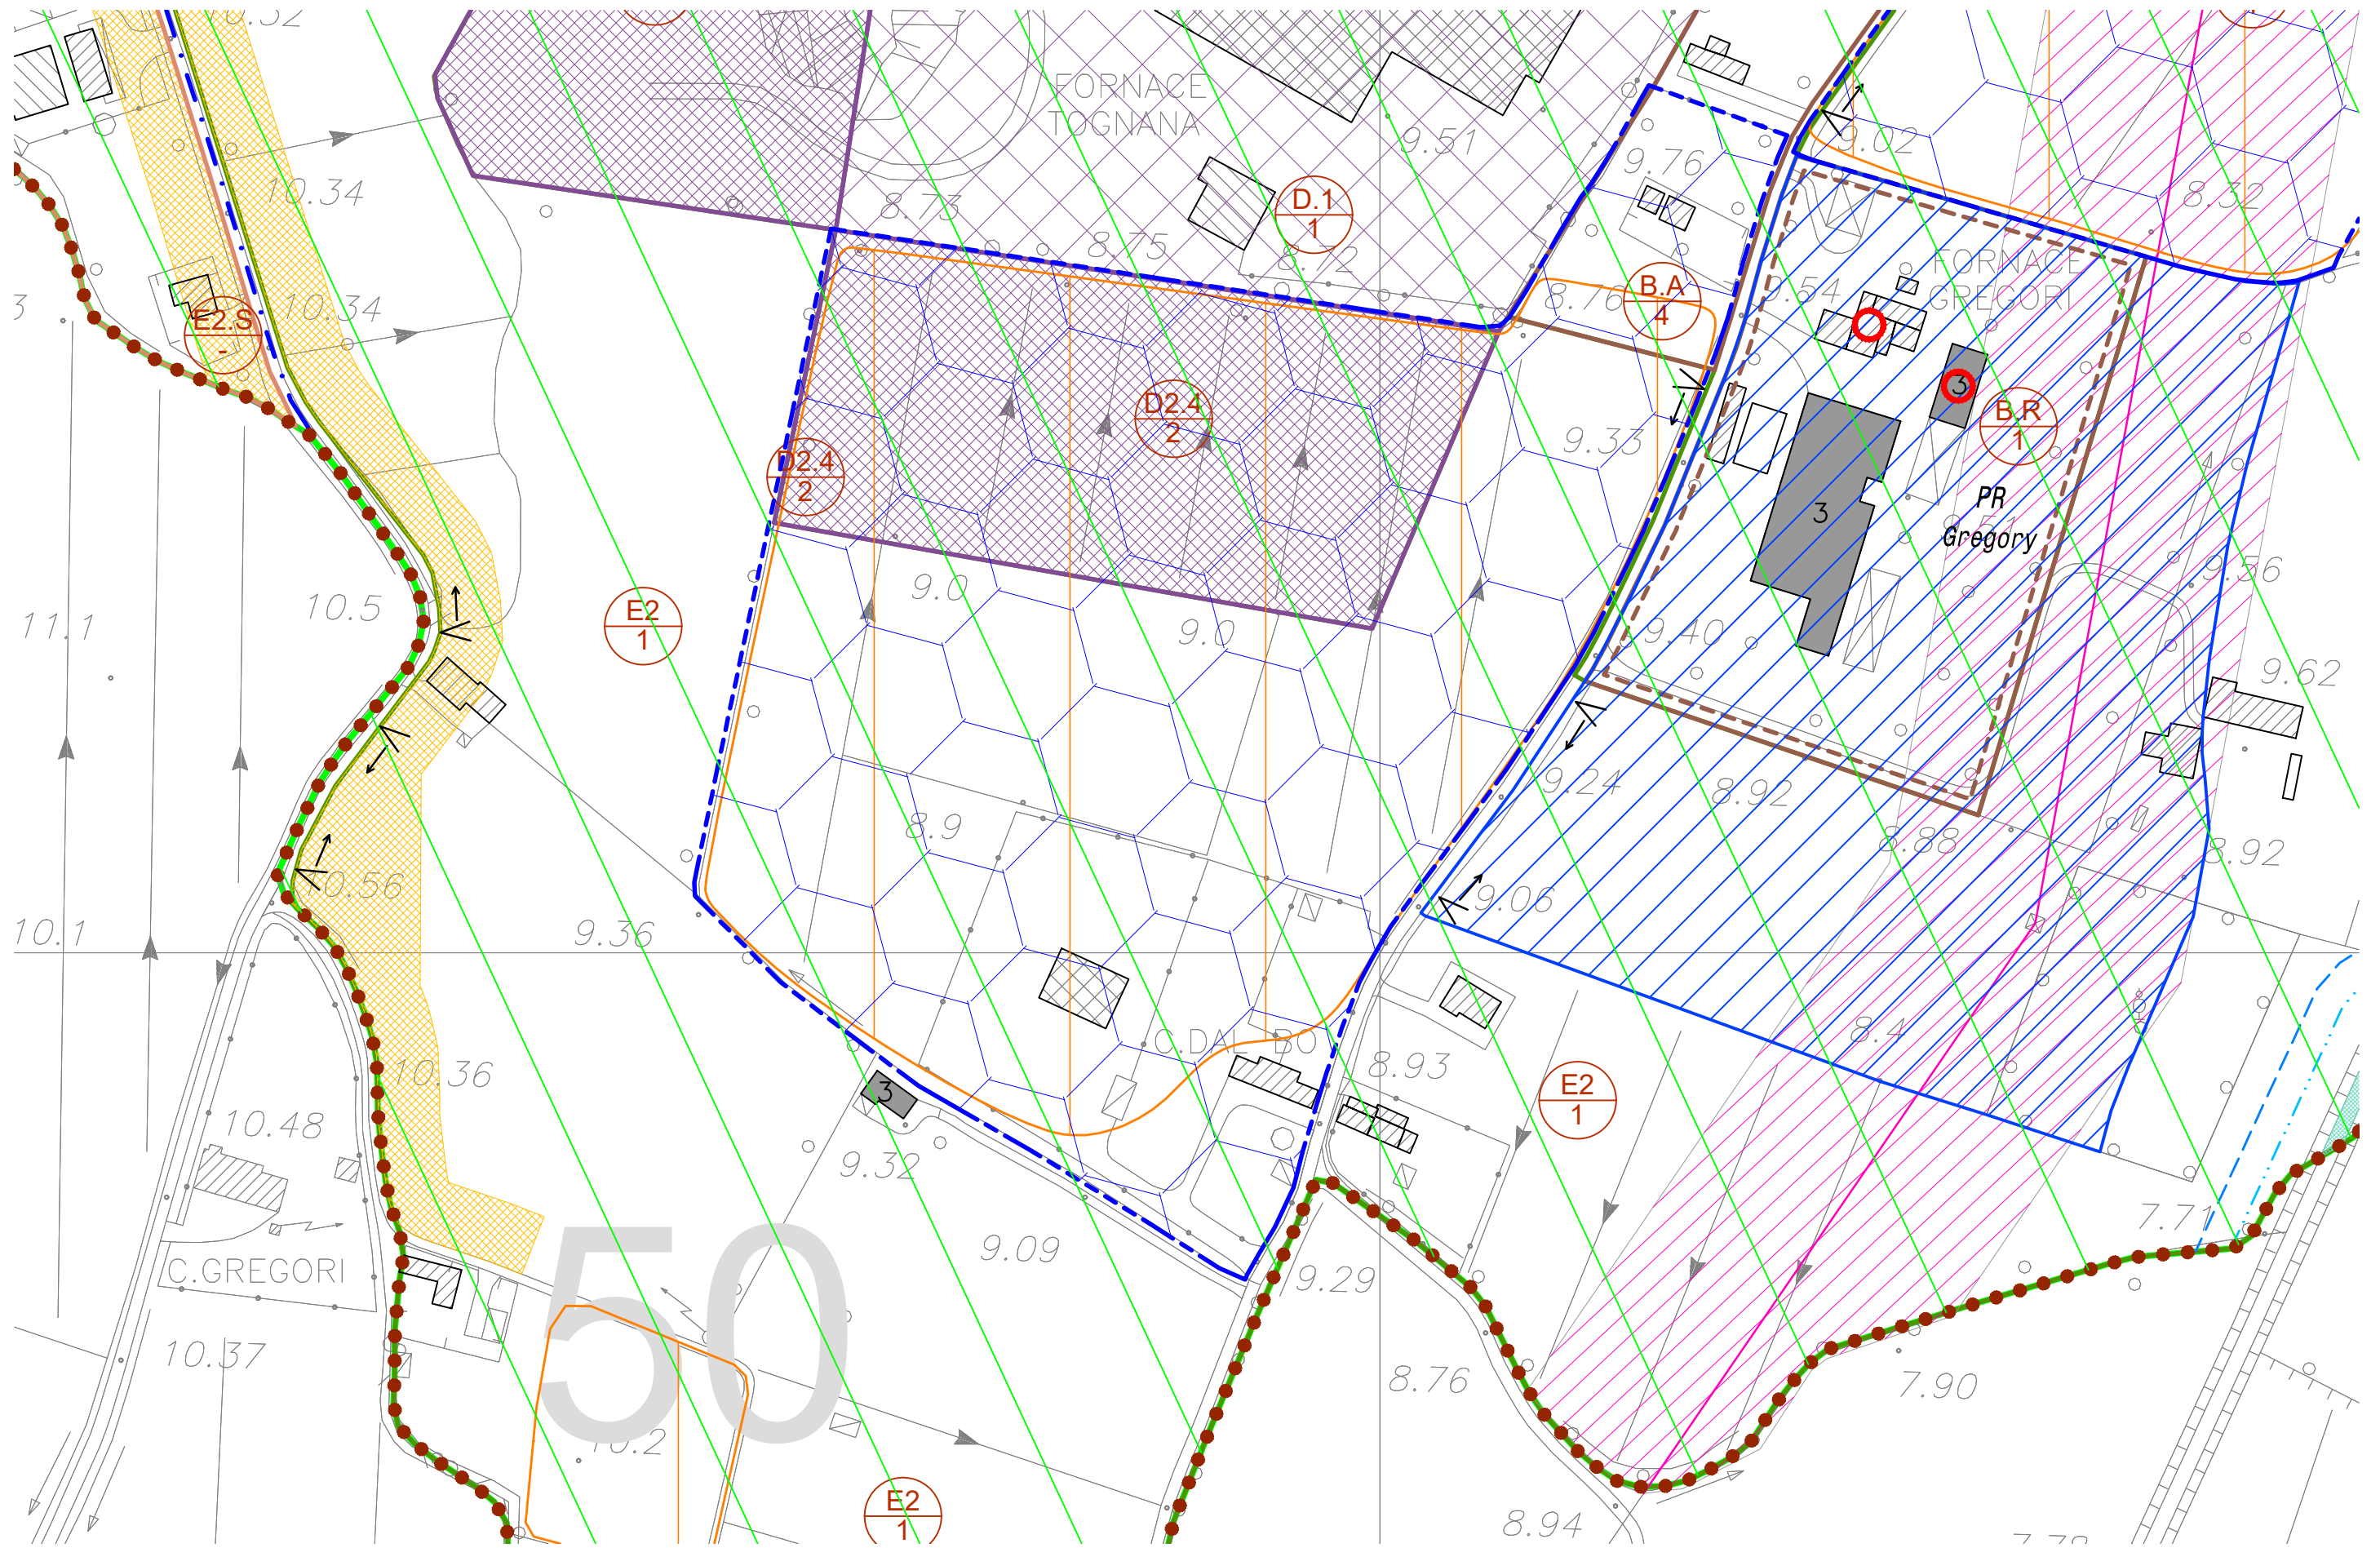

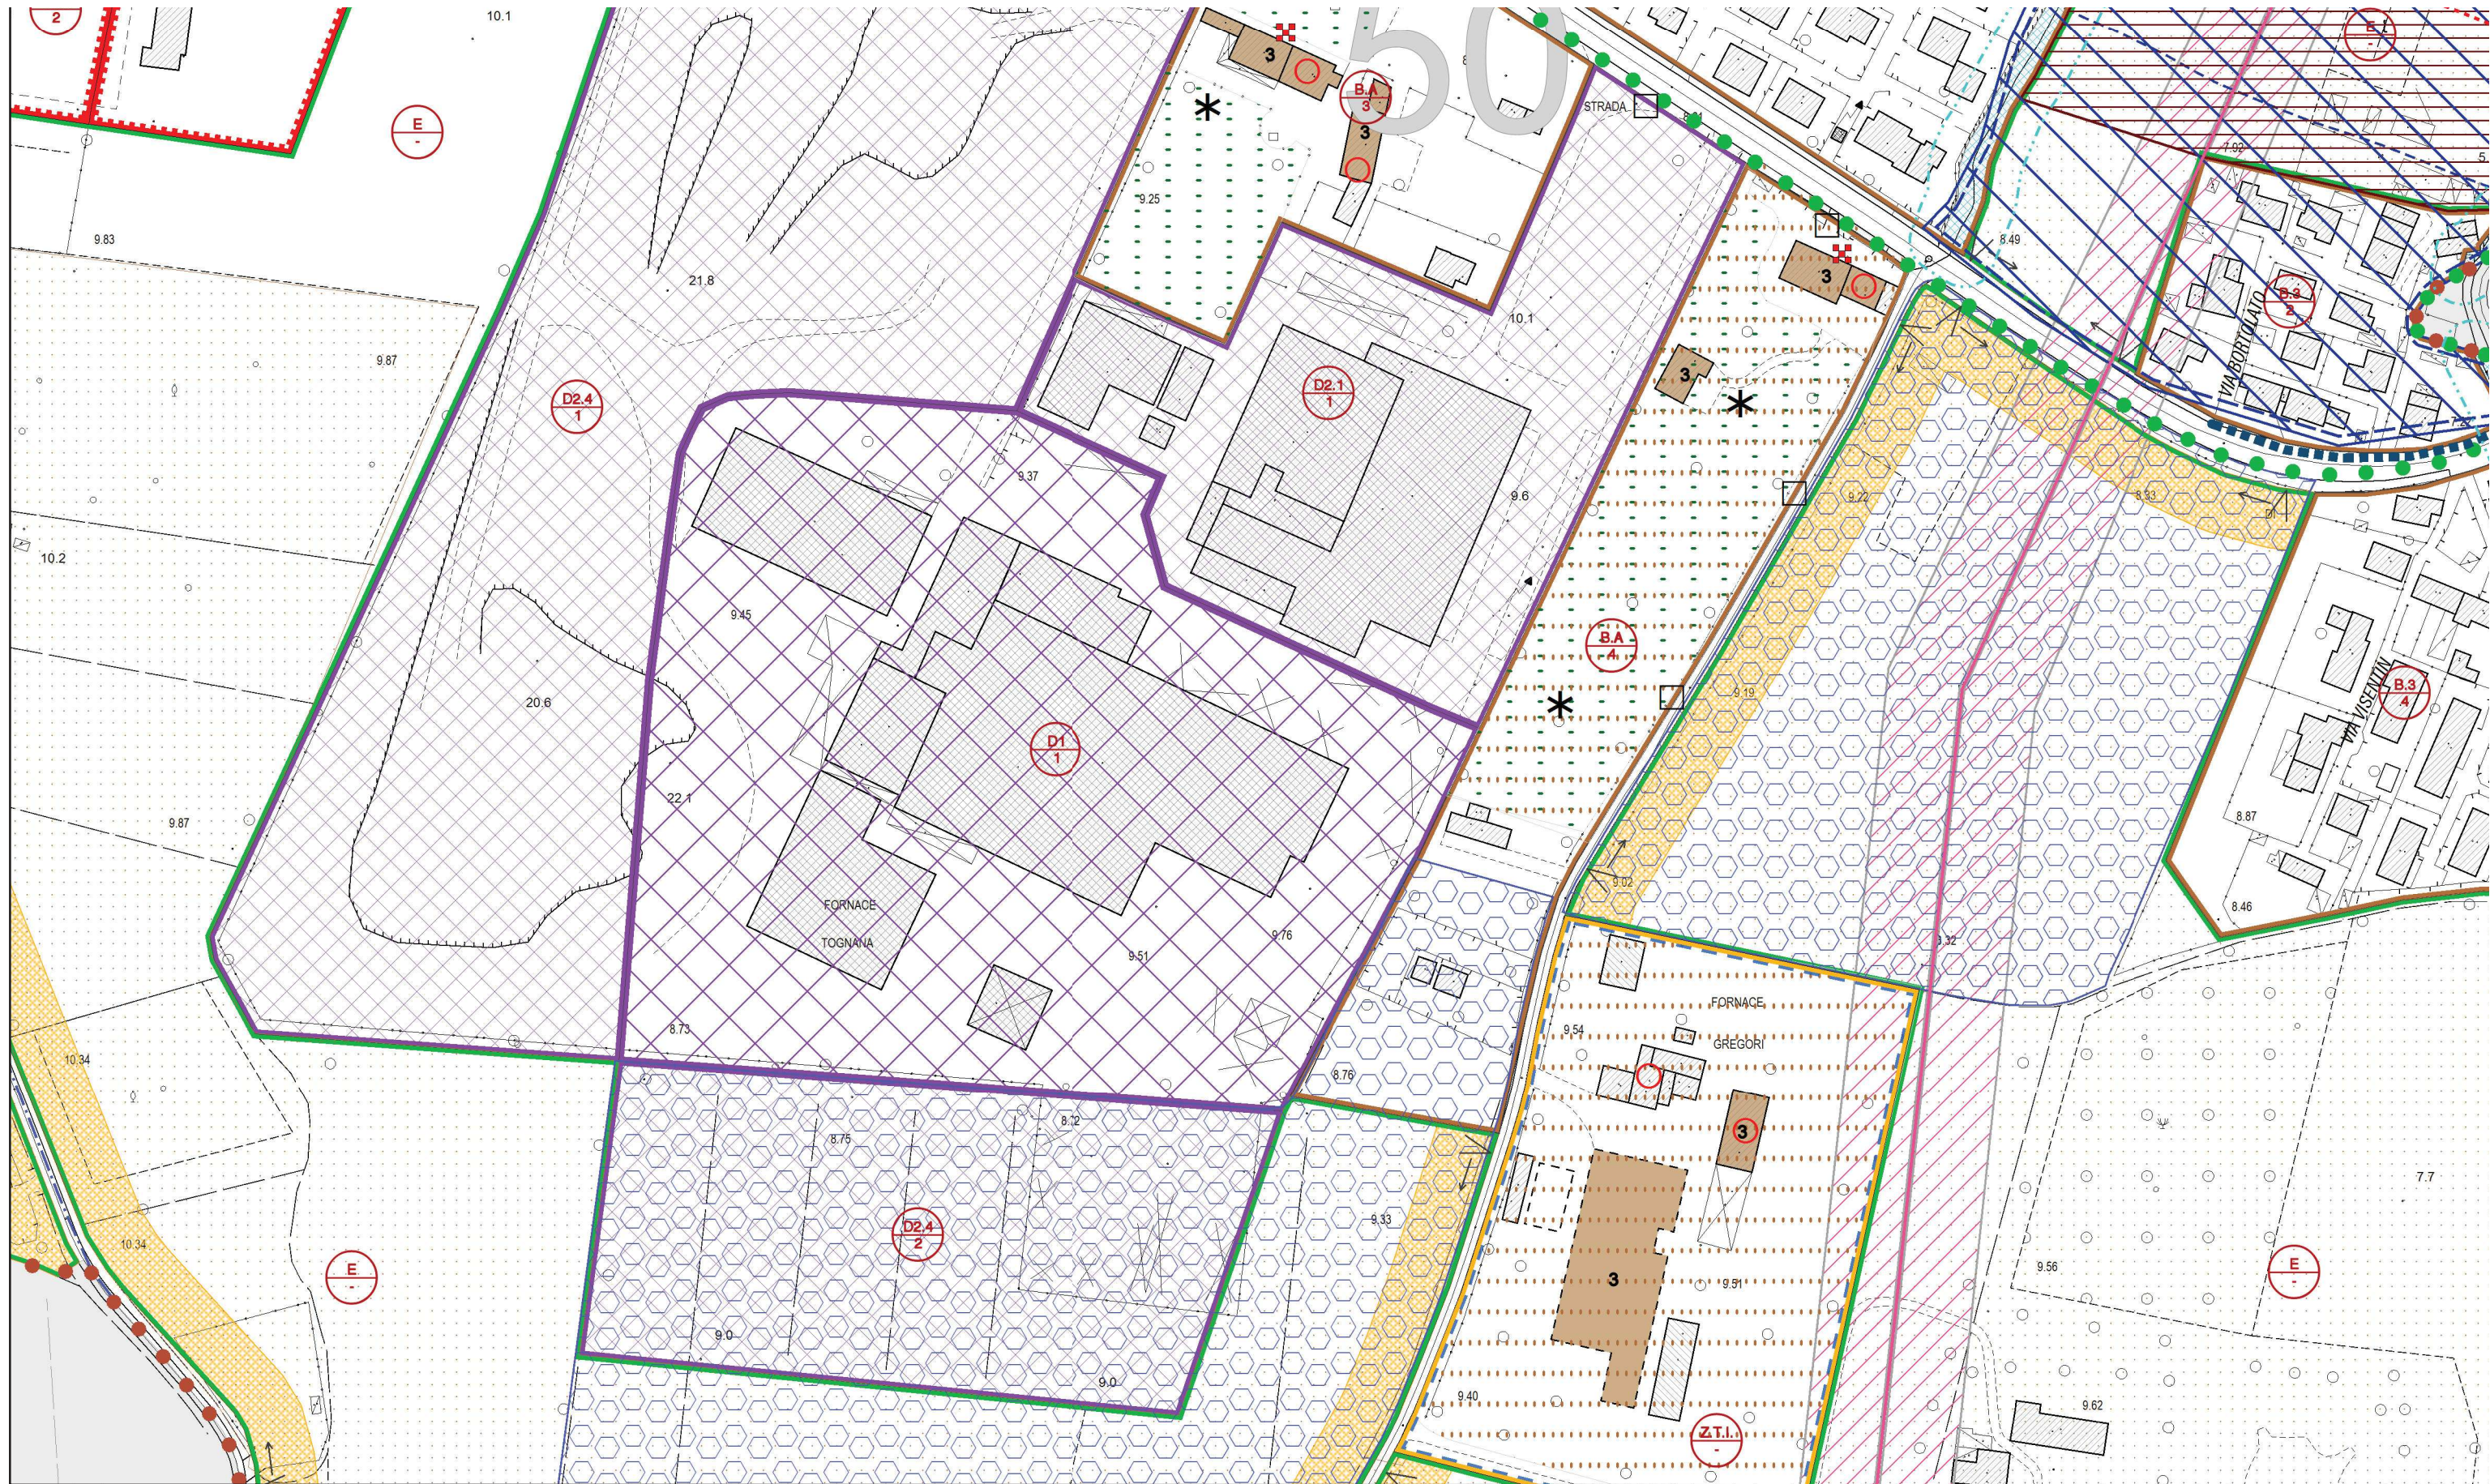





CITTÀ DI TREVISO

Comune di Treviso - Via Municipio, 16 - 31100 TREVISO - C.F. 80007310263 P.I. 00486490261
Centralino 0422/6581 - telefax 0422/658201 email: postacertificata@cert.comune.treviso.it

SETTORE SPORTELLO UNICO E TURISMO
Sportello Unico Edilizia –Ufficio Procedimenti Speciali

Via sicr@web

AL SETTORE AMBIENTE

sede

PRATICA : Rif.: **Spec.n. 1770/18/AE** – prot. n. 117981 del 21/08/2018

Oggetto: *vs. nota prot. n. 117981 del 21/08/2018: “[ID_VIP: 3862] istanza di pronuncia di compatibilità ambientale art. 23 del D. Lgs. 152/2006 e ss.mm.ii. – relativa al progetto “Rifacimento Metanodotto Mestre – Trieste, tratto Casale sul Sile – Gonars DN 400 e opere connesse e il “Metanodotto Mestre – Trieste interventi per il declassamento a 24 bar e opere connesse”. Proponente Società Sanam Rete Gas S.p.A.. Trasmissione integrazioni e comunicazione in merito alla consultazione a seguito presentazione delle stesse. Richiesta pareri ed osservazioni”. **Riscontro.***

In relazione alla richiesta di parere in oggetto, si riporta in estratto l'art. 7 del D.P.R. 380/2001 "Testo Unico sull'edilizia"

“Art. 7 (L) - Attività edilizia delle pubbliche amministrazioni

1. *Non si applicano le disposizioni del presente titolo (denominato “TITOLI ABILITATIVI”) per:*

a) opere e interventi pubblici che richiedano per la loro realizzazione l'azione integrata e coordinata di una pluralità di amministrazioni pubbliche allorché l'accordo delle predette amministrazioni, raggiunto con l'assenso del comune interessato, sia pubblicato ai sensi dell'[articolo 34, comma 4, del decreto legislativo 18 agosto 2000, n. 267](#);

b) opere pubbliche, da eseguirsi da amministrazioni statali o comunque insistenti su aree del demanio statale e opere pubbliche di interesse statale, da realizzarsi dagli enti istituzionalmente competenti, ovvero da concessionari di servizi pubblici, previo accertamento di conformità con le prescrizioni urbanistiche ed edilizie ai sensi del d.P.R. 18 aprile 1994, n. 383, e successive modificazioni;

c) opere pubbliche dei comuni deliberate dal consiglio comunale, ovvero dalla giunta comunale, assistite dalla validazione del progetto, ai sensi dell'[art. 47 del d.P.R. 21 dicembre 1999, n. 554](#).

vista la tipologia di opere, sulla base delle disposizioni contenute nell'articolo sopra citato, l'intervento non costituisce attività edilizia, e come tale non investe l'ambito di competenza dello scrivente Settore.

Distinti saluti

Per il dirigente del
Settore Sportello Unico e Turismo
Il funzionario P.O. del Servizio Attività Edilizia
Arch. Pamela Andriolo

Documento firmato digitalmente ai sensi della normativa vigente



CITTÀ DI TREVISO

Comune di Treviso - Via Municipio, 16 - 31100 TREVISO - C.F. 80007310263 P.I. 00486490261
Centralino 0422/6581 - telefax 0422/658201 email: postacertificata@cert.comune.treviso.it

SETTORE POLIZIA LOCALE, AFFARI GENERALI E ISTITUZIONALI
Servizio Mobilità- Via Castello d'Amore 2/e

Treviso 24-08-2018

Al Settore Ambiente
SEDE

Oggetto: RICHIESTA PARERI ED OSSERVAZIONI.

*[ID_VIP: 3862] ISTANZA DI PRONUNCIA DI COMPATIBILITÀ AMBIENTALE ART. 23 DEL D.LGS.152/2006 E SS.MM.II. – RELATIVA AL PROGETTO “RIFACIMENTO METANODOTTO MESTRE – TRIESTE, TRATTO CASALE SUL SILE– GONARS DN 400 E OPERE CONNESSE E IL “METANODOTTO MESTRE - TRIESTE INTERVENTI PER IL DECLASSAMENTO A 24 BAR E OPERE CONNESSE”. PROPONENTE SOCIETÀ SNAM RETE GAS S.P.A..TRASMISSIONE INTEGRAZIONI E COMUNICAZIONE IN MERITO ALLA CONSULTAZIONE A SEGUITO PRESENTAZIONE DELLE STESSE.-
Parere Servizio Mobilità*

Con riferimento alla richiesta in oggetto si ritiene necessario che venga verificata l'interferenza con il tracciato dell'opera viaria denominata “Terraglio Est” e opere complementari in carico a Veneto Strade SPA.

Rimanendo a disposizione per eventuali chiarimenti, colgo l'occasione per porgere distinti saluti.

Il Dirigente del Settore
Polizia locale, Affari generali e Istituzionali
Dott. Maurizio Tondato
(Documento informatico firmato digitalmente
come da normativa vigente)

Dirigente: Dott. Maurizio Tondato
Responsabile del procedimento: Ing. Michela Mingardo
Responsabile dell'istruttoria: Ing. Michela Mingardo
Per informazioni e comunicazioni:
telefono 0422 1915462,
e-mail: michela.mingardo@comune.treviso.it



CITTÀ DI TREVISO

Comune di Treviso - Via Municipio, 16 - 31100 TREVISO - C.F. 80007310263 P.I. 00486490261

Centralino 0422 6581 telefax 0422 658201 email: postacertificata@cert.comune.treviso.it

SETTORE LAVORI PUBBLICI - INFRASTRUTTURE - SPORT - Piazza delle Istituzioni, 10 - 31100 Treviso

Treviso, 27/08/18

Al: Dirigente del Settore Ambiente del Comune
di Treviso

via protocollo interno

Oggetto: Istanza di pronuncia di compatibilità ambientale art. 23 del D.Lgs. 152/2006 e ss.mm.ii. - relativa al progetto "Rifacimento Metanodotto Mestre - Trieste, tratto Casale sul Sile - Gonars DN 400 e opere connesse e il "Metanodotto Mestre - Trieste interventi per il declassamento a 24 bar e opere connesse".
Proponente Società Snam Rete Gas S.p.A..
Parere di competenza.

In merito all'intervento in oggetto e alla documentazione pubblicata, si esprime parere favorevole, con la prescrizione - durante i lavori - di preservare le reti di servizi aerei ed eventualmente interrati previa loro segnalazione da parte degli enti gestori.
Resto a disposizione per eventuali chiarimenti.

Cordiali saluti.

L'assessore ai Lavori Pubblici, Infrastrutture e Sport
ing. Roberta Spigariol

DOCUMENTO FIRMATO DIGITALMENTE SECONDO NORMATIVA VIGENTE

Responsabile del procedimento: ing. Roberta Spigariol

Responsabile dell'istruttoria: ing. Claudio Colombo

Per informazioni: telefono 0422 658301 - e-mail: claudio.colombo@comune.treviso.it