


Spettabile Direzione Generale

Come da richiesta telefonica pervenuta nella giornata di ieri si invia, con la presente, la quarta di 5tranche coi file in formato PDF (per questioni di capacità del sistema di invio) contenenti le osservazioni di cui all'oggetto, peraltro già inoltrati con precedente nota PEC prot. n. 15205 del 07.08.2018 maritenuti, da codesta Direzione, non leggibili e/o utilizzabili in quanto contenuti su link google drive.

Il numero complessivo dei file che verranno inviati - di cui n. 9 con questa quarta di n. 5 PEC - sarà di **31**.

Distinti saluti.

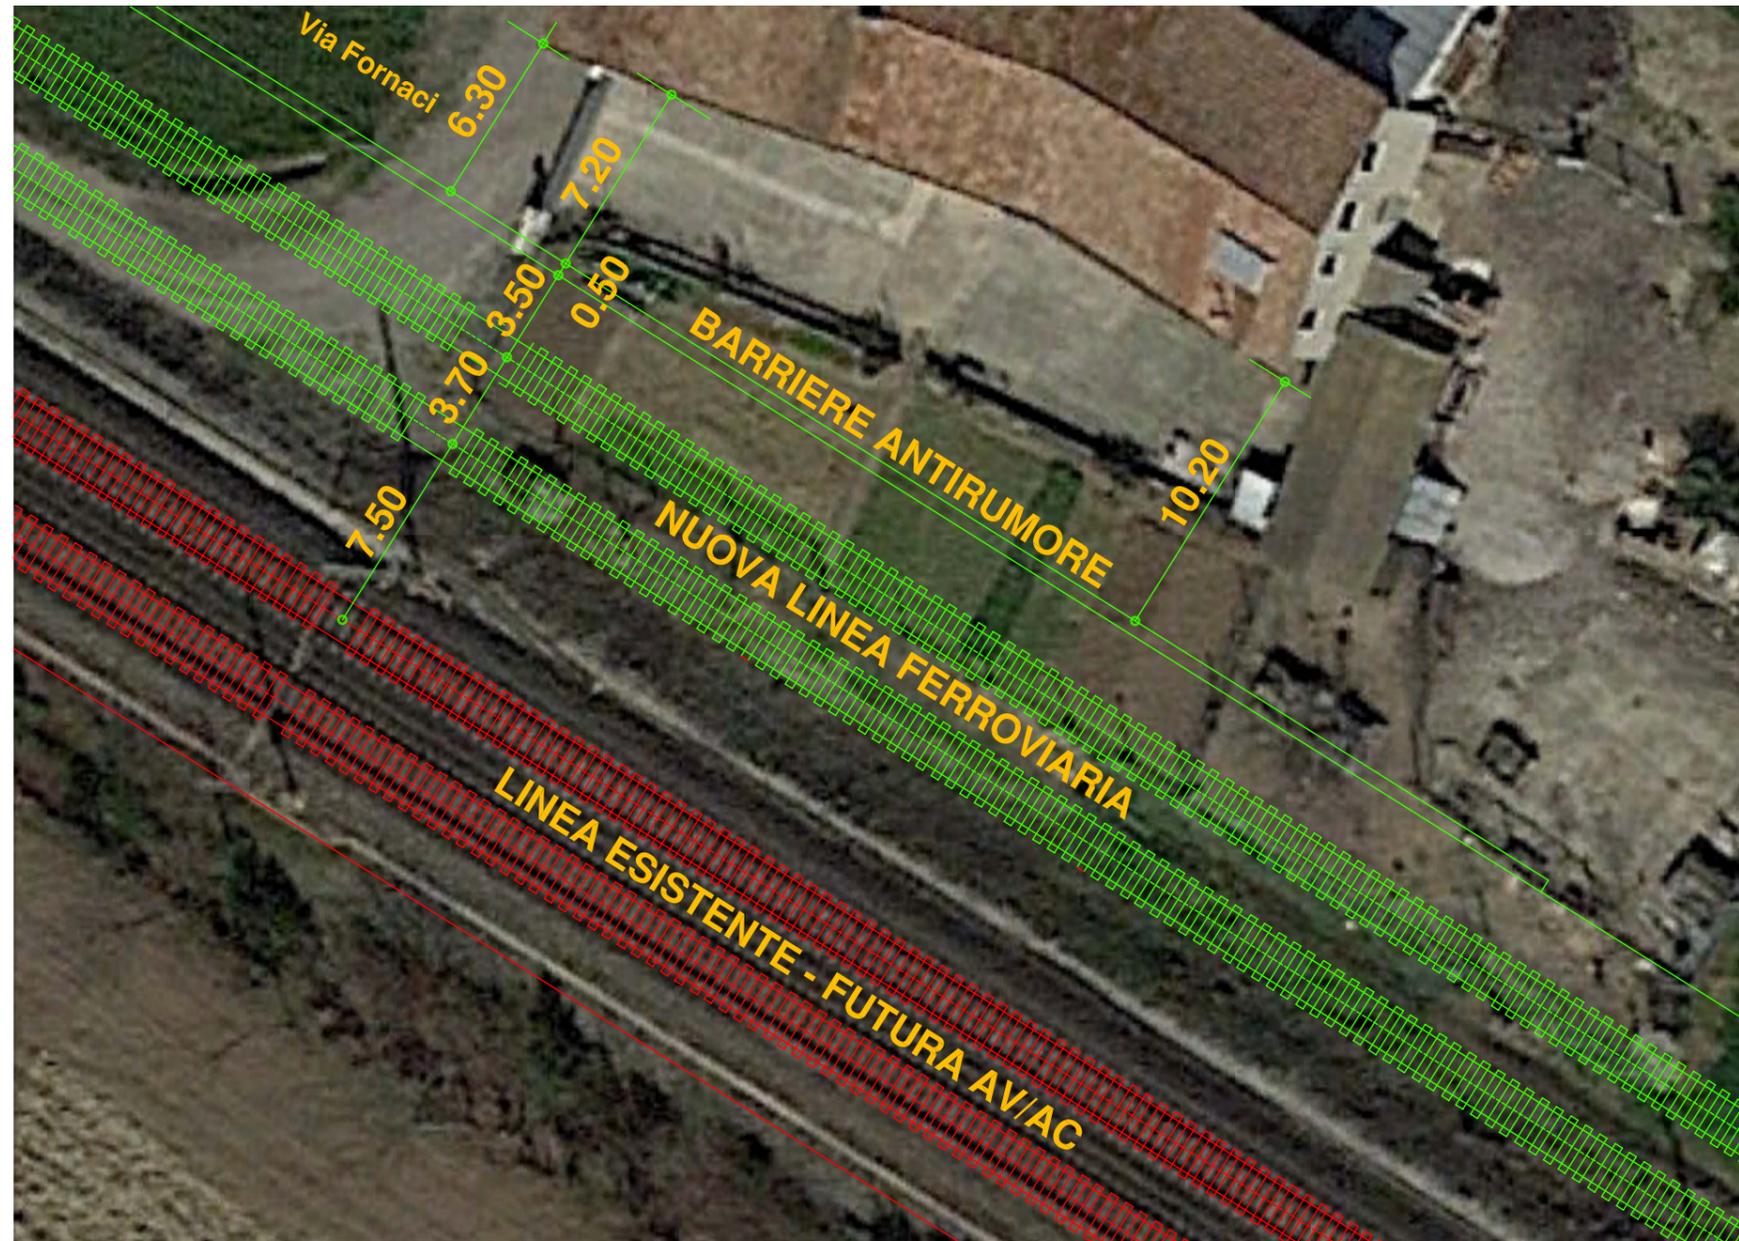

VIA MATTEOTTI, 26 - 35137 PADOVA
 Tel e Fax 049.666097 - info@icorest.com
 www.icorest.com

INGEGNERIA CONTROLLI E RESTAURO

Direttore Tecnico
Ing. Franca Gajo

Geom. Paolo Garghella
Paolo Garghella

Collaborazione Architettonica Strutturale



Consulenza Specialistica

Arch. RENZO FERRARA

Via Dante 19 - 33017 TARENTO (UD)
 Cannareggio 96/A - 30121 VENEZIA

Elaborato

08

Scala

1: 250

Data

marzo 2015





Titolo

**INFRASTRUTTURE FERROVIARIE STRATEGICHE - Legge Obiettivo 443/01
 TRATTA AV/AC VERONA PADOVA - SUB LOTTO VICENZA GRISIGNANO**

OSSERVAZIONI ALLO STUDIO DI FATTIBILITA'

Descrizione

TRATTO CASA PERON

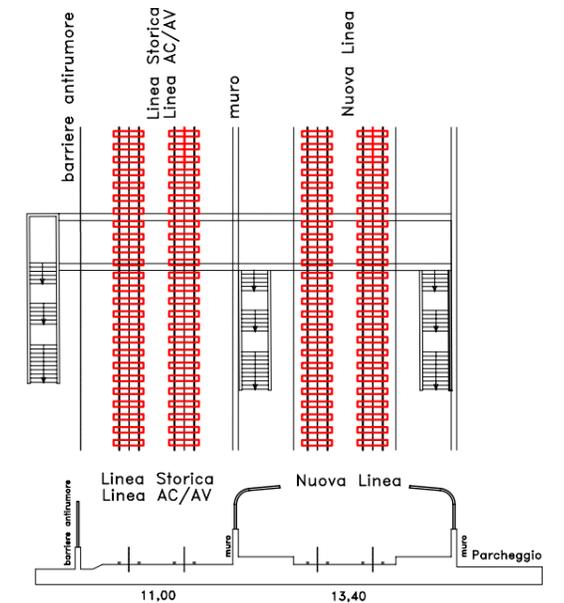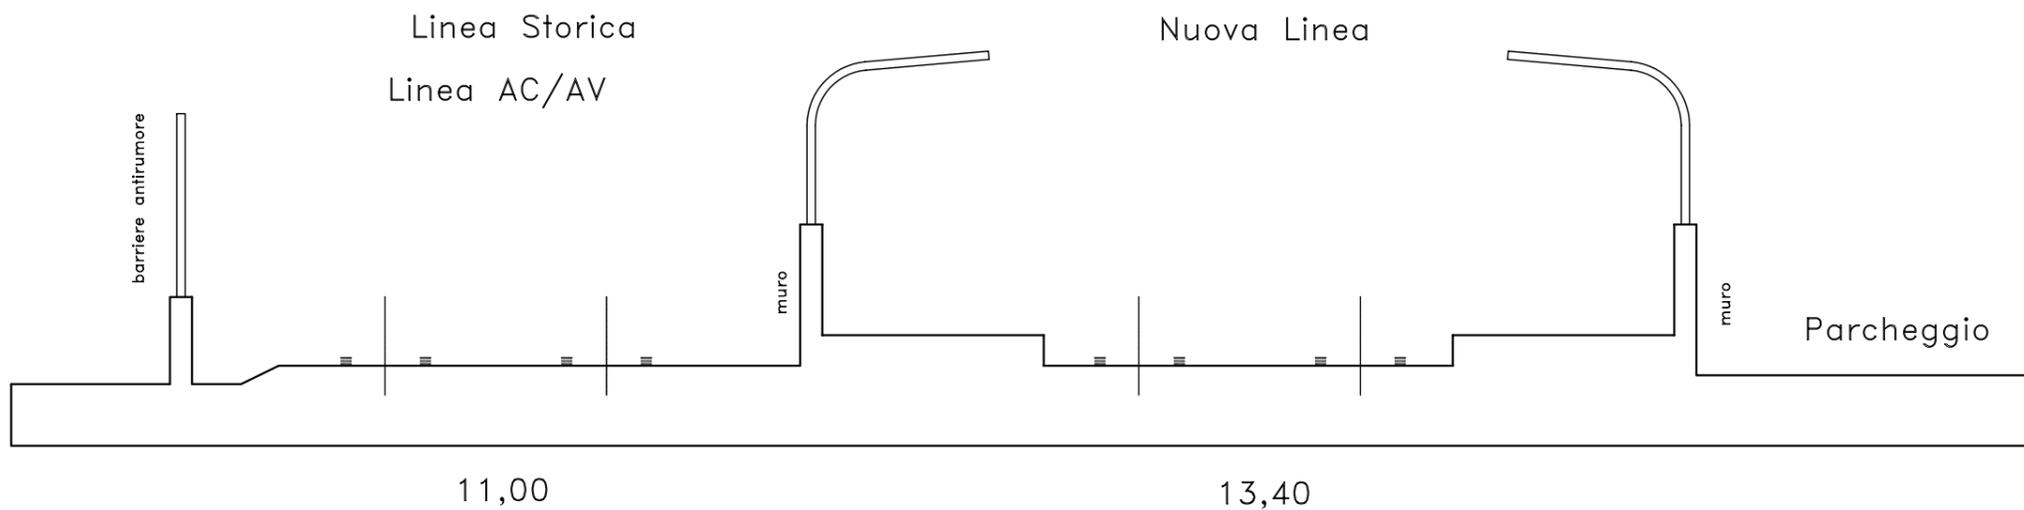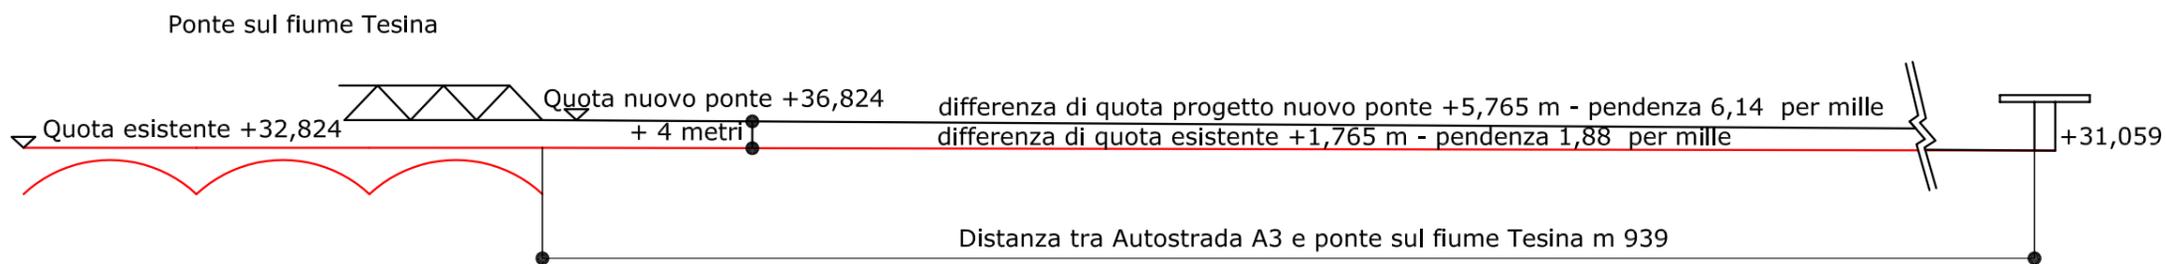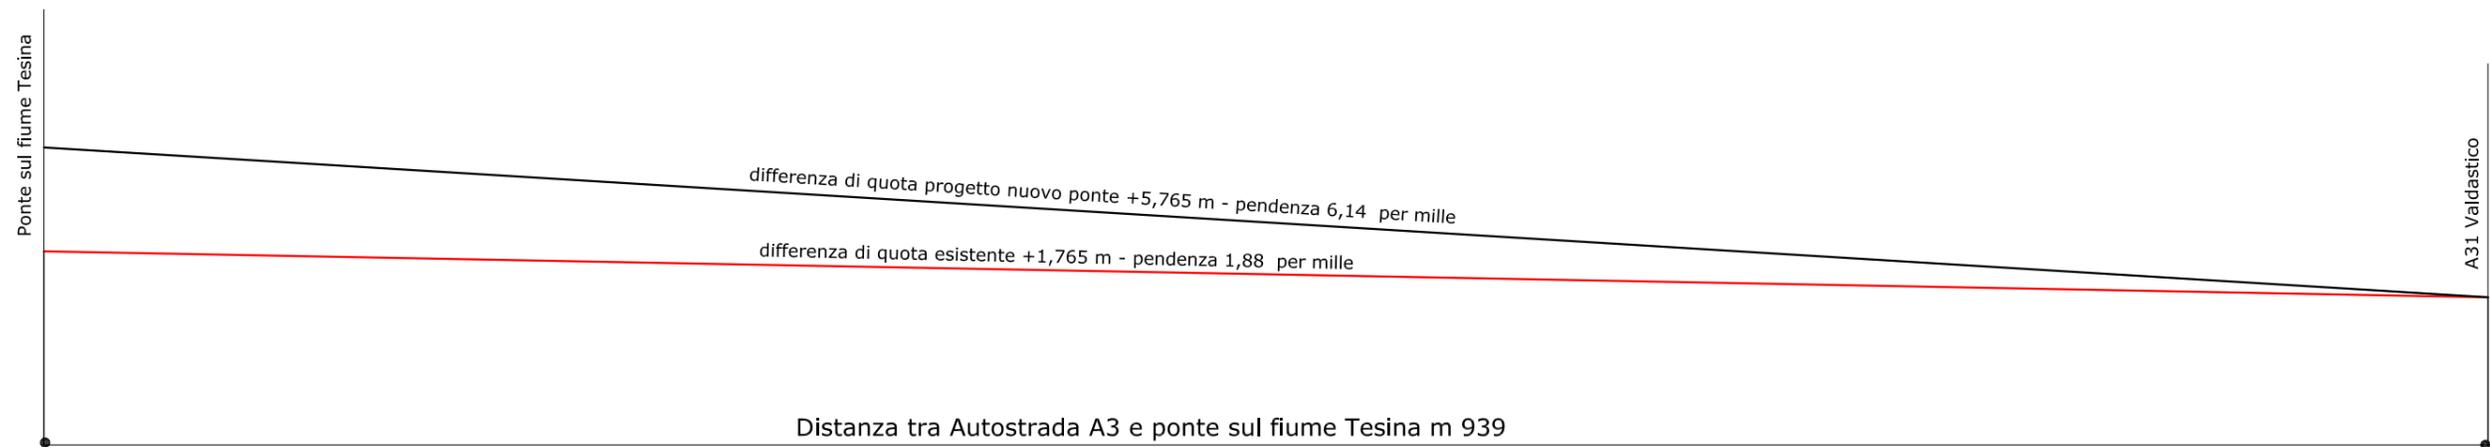

ICOREST SRL

VIA MATTEOTTI, 26 - 35137 PADOVA
Tel e Fax 049.666097 - info@icorest.com
www.icorest.com

INGEGNERIA CONTROLLI E RESTAURO

Direttore Tecnico
Ing. Franca Gajo

Geom. Paolo Garghella
Paolo Garghella

Collaborazione Architettonica Strutturale

Sea Med IMPLEMENTATION PROJECTS STUDIO ASSOCIATO

Consulenza Specialistica

Arch. RENZO FERRARA
Via Dante 19 - 33017 TARENTINO (UD)
Cannareggio 96/A - 30121 VENEZIA

Elaborato

09

Scala

n.i.s.

Data

marzo 2015


Titolo

INFRASTRUTTURE FERROVIARIE STRATEGICHE - Legge Obiettivo 443/01 TRATTA AV/AC VERONA PADOVA - SUB LOTTO VICENZA GRISIGNANO


OSSERVAZIONI ALLO STUDIO DI FATTIBILITA'

Descrizione

STUDIO PENDENZA (PONTE TESINA-AUTOSTRADA) SEZIONE E FERMATA LERINO

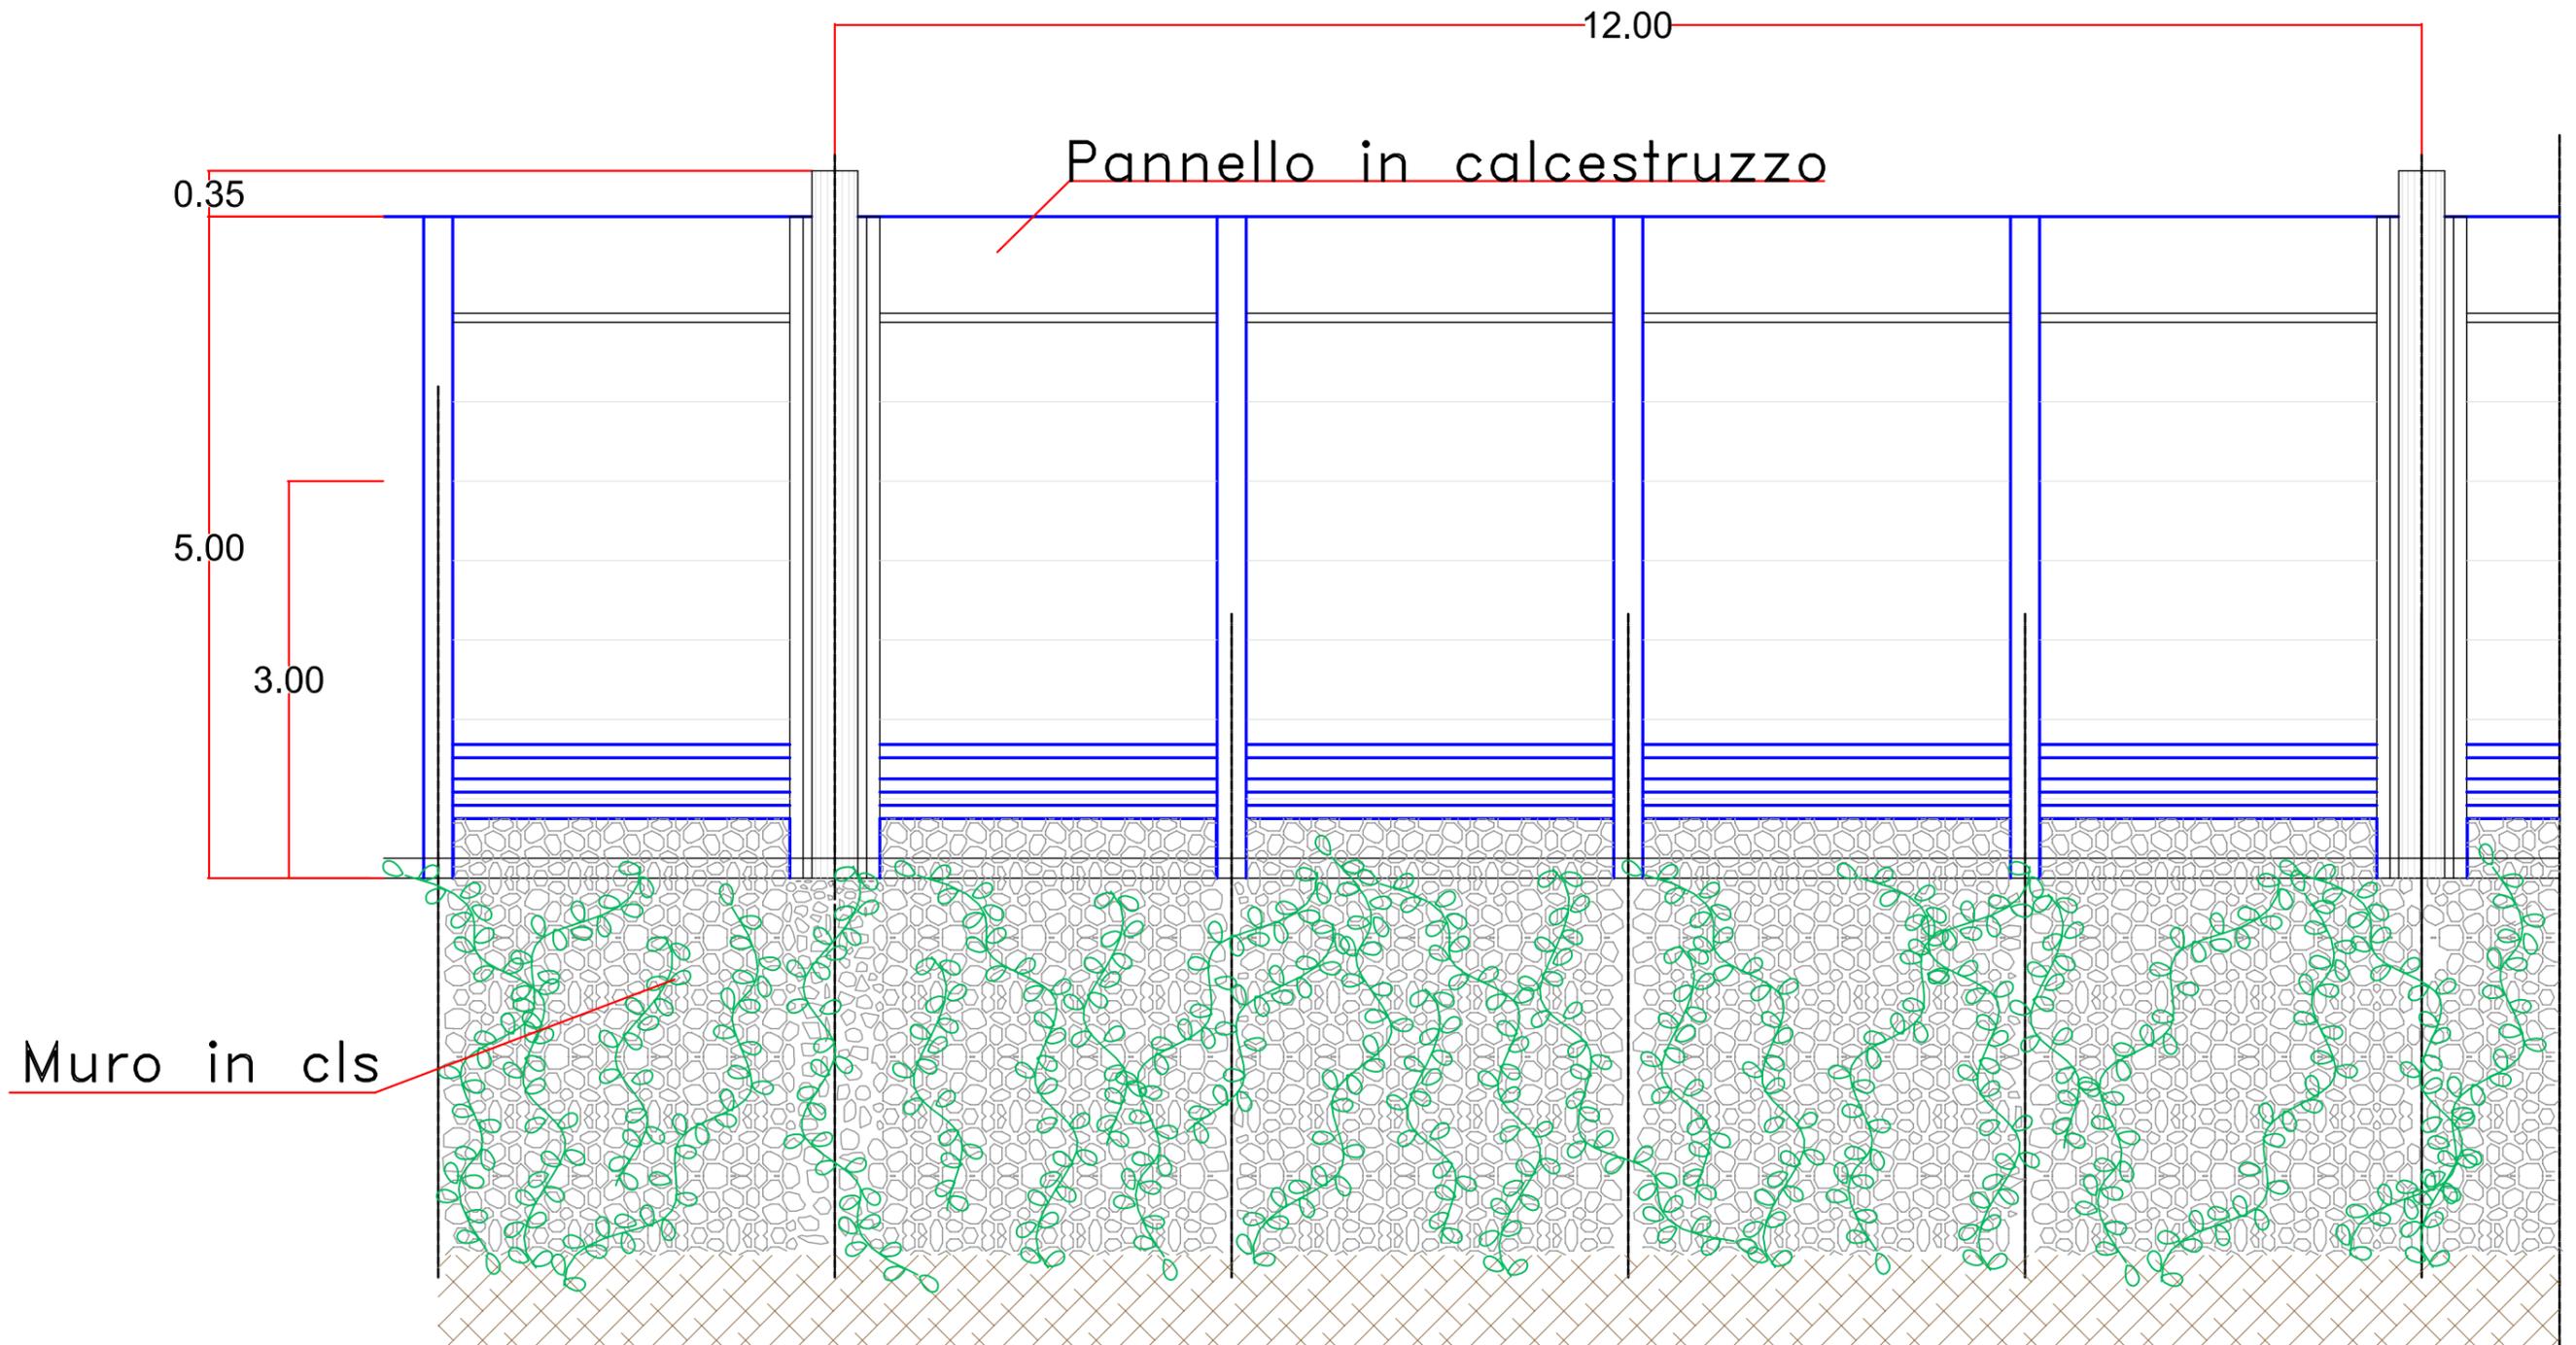

INTERVENTO DI MITIGAZIONE RIVESTIMENTO CON MATRICE E PIANTA RAMPICANTE:

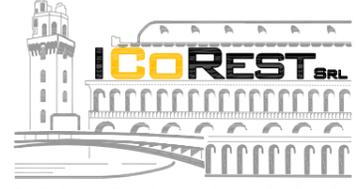

ICOREST SRL
 VIA MATTEOTTI, 26 - 35137 PADOVA
 Tel e Fax 049.666097 - info@icorest.com
 www.icorest.com
INGEGNERIA CONTROLLI E RESTAURO

Direttore Tecnico
Ing. Franca Gajo

Geom. **Paolo Garghella**
Paolo Garghella

Collaborazione Architettonica Strutturale



IMPLEMENTATION PROJECTS
 STUDIO ASSOCIATO

Consulenza Specialistica

Arch. RENZO FERRARA
 Via Dante 19 - 33017 TARENTO (UD)
 Cannareggio 96/A - 30121 VENEZIA

Elaborato

11

Scala

1:50

Data

marzo 2015

Titolo

**INFRASTRUTTURE FERROVIARIE STRATEGICHE - Legge Obiettivo 443/01
 TRATTA AV/AC VERONA PADOVA - SUB LOTTO VICENZA GRISIGNANO**

OSSERVAZIONI ALLO STUDIO DI FATTIBILITA'

Descrizione

IPOTESI BARRIERA ANTIRUMORE CON RIVESTIMENTO

Comune di Torri di Quartesolo (VI) - Prot. n. 00000000000 del 30-08-2018



Km.55

PROSPETTO LONGITUDINALE
 Scala 1:500

PIANTA IMPALCATO
 Scala 1:500

SEZIONE A-A
 Scala 1:100

SEZIONE B-B
 Scala 1:100

SEZIONE C-C
 Scala 1:100

SEZIONE D-D
 Scala 1:100

BARRIERE ANTIRUMORE 1,3,70 CON BARRIERE ANTIRUMORE

1,3,70

M M

M M

ICOREST SRL
 VIA MATTEOTTI, 26 - 35137 PADOVA
 Tel e Fax 049.666097 - Info@icorest.com
 www.icorest.com
INGEGNERIA CONTROLLI E RESTAURO

Direttore Tecnico
Ing. Franca Gajo

Geom. **Paolo Garghella**
 Paolo Garghella

Collaborazione Architettonica Strutturale

IMPLEMENTATION PROJECTS
 STUDIO ASSOCIATO

Consulenza Specialistica

Arch. RENZO FERRARA
 Via Dante 19 - 33017 TREVISO (TV) - Tel. 0422/780300
 Cannareggio 96/A - 30121 VENEZIA

Elaborato

P1

Scala
1:100

Elaborato il 30 marzo 2015

Titolo
**INFRASTRUTTURE FERROVIARIE STRATEGICHE - Legge Obiettivo 443/01
 TRATTA AV/AC VERONA PADOVA - SUB LOTTO VICENZA GRISIGNANO**


OSSERVAZIONI ALLO STUDIO DI FATTIBILITA'

Descrizione
**PONTE SUL TESINA
 STUDIO DI FATTIBILITA'**




Comune di TORRI DI QUARTESOLO

PROVINCIA DI VICENZA

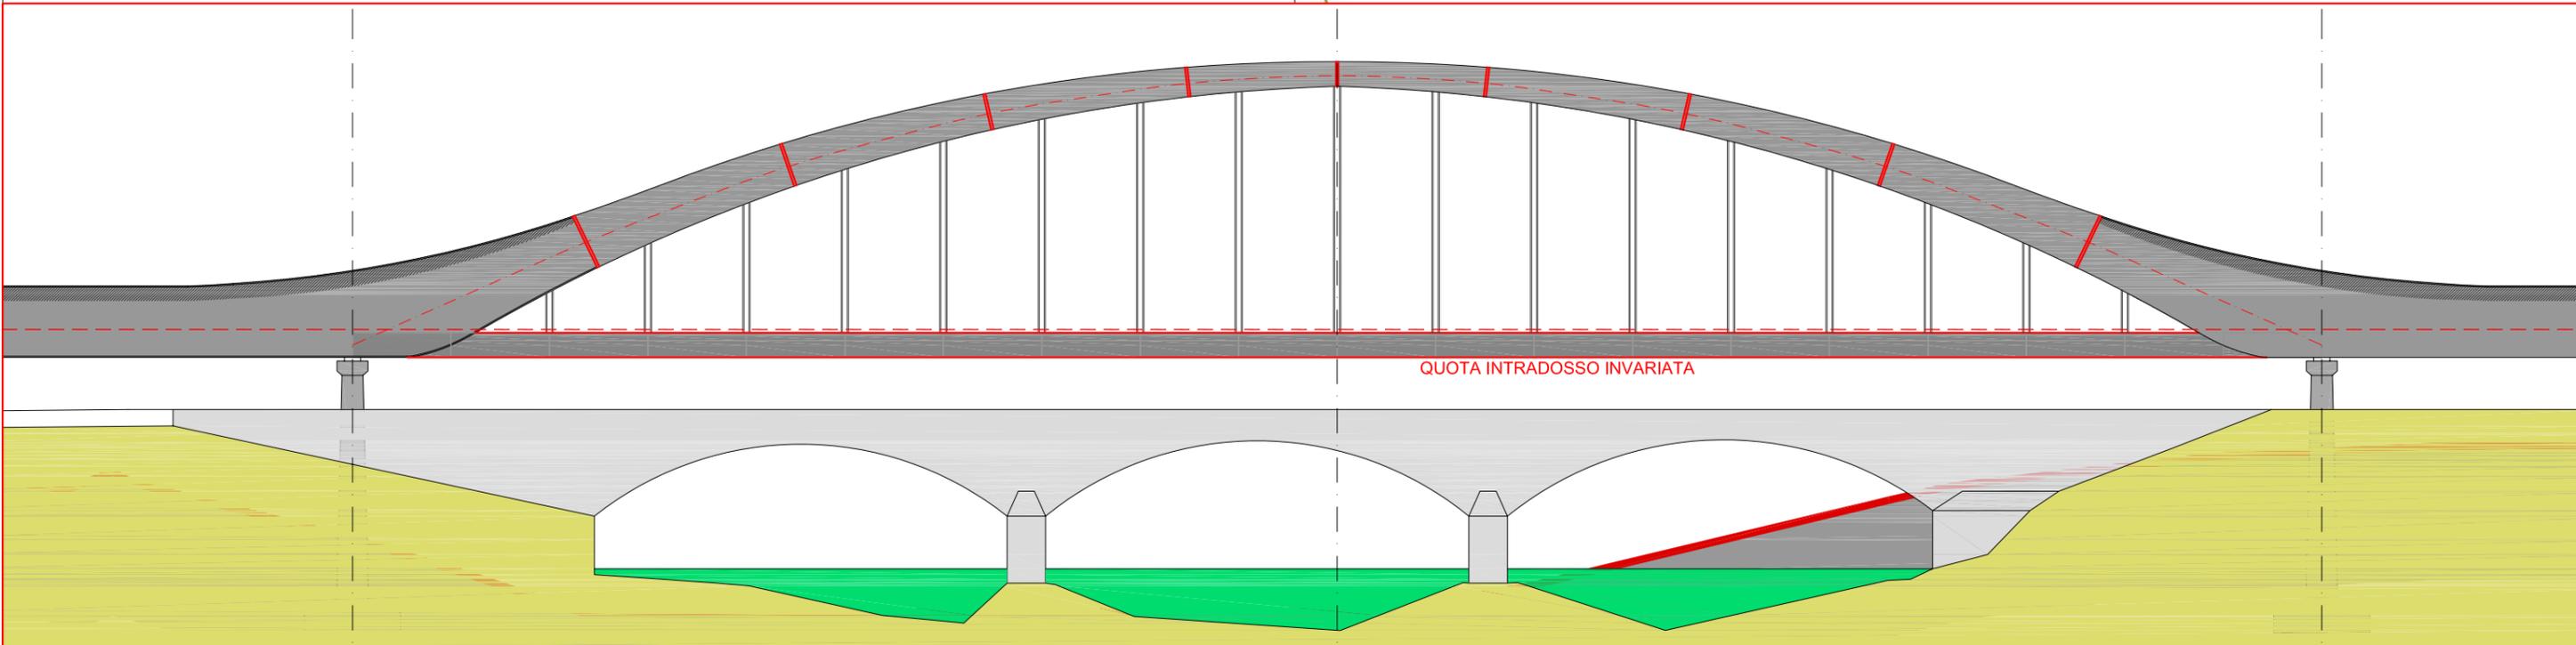

QUOTA INTRADOSSO INVARIATA

PONTE
PROSPETTO DEL PONTE PROPOSTO

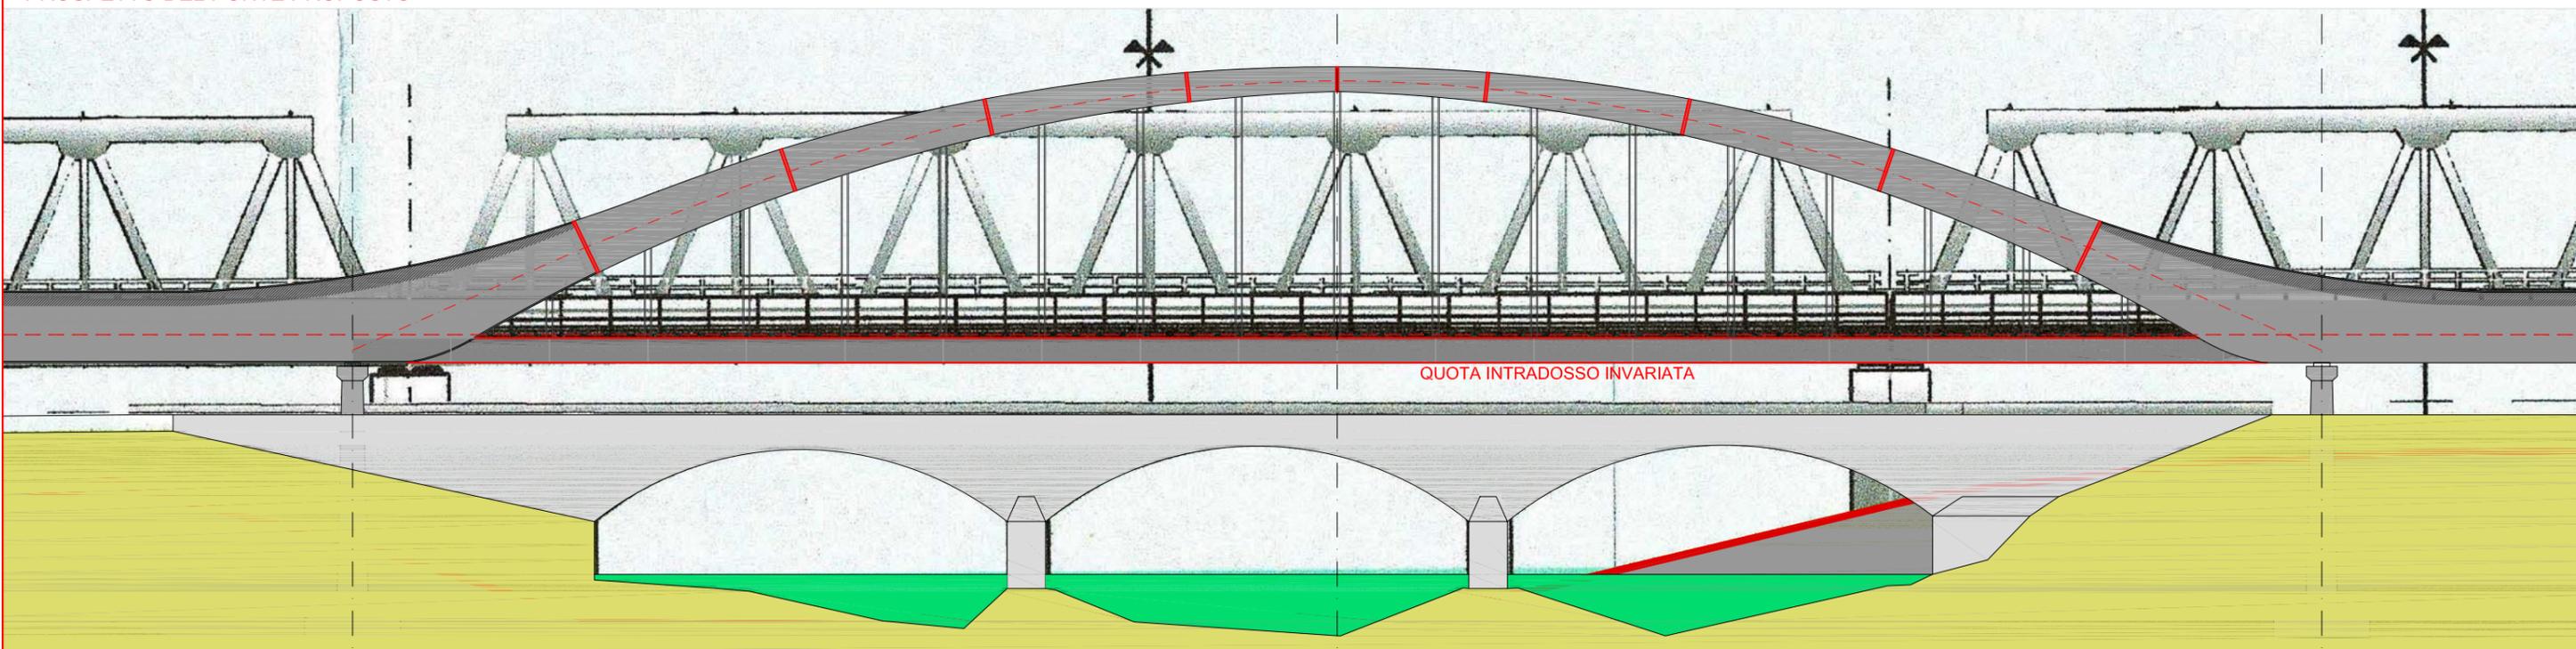

QUOTA INTRADOSSO INVARIATA

PONTE
COMPARAZIONE PONTE PROPOSTO CON PONTE STUDIO DI FATTIBILITA' ESISTENTE

ICOREST SRL
 VIA MATTEOTTI, 26 - 35137 PADOVA
 Tel e Fax 049.666097 - info@icorest.com
 www.icorest.com

INGEGNERIA CONTROLLI E RESTAURO
 Direttore Tecnico
Ing. Franca Gajo
 Geom. **Paolo Garghella**
Paolo Garghella

Collaborazione Architettonica Strutturale

 Consulenza Specialistica
Arch. RENZO FERRARA
 Via Dante 19 - 33017 TARENTO (UD)
 Cannareggio 96/A - 30121 VENEZIA

Elaborato
P2
 Scala
1:100
 Data
marzo 2015

Titolo
**INFRASTRUTTURE FERROVIARIE STRATEGICHE - Legge Obiettivo 443/01
 TRATTA AV/AC VERONA PADOVA - SUB LOTTO VICENZA GRISIGNANO**
OSSERVAZIONI ALLO STUDIO DI FATTIBILITA'
 Descrizione
**PONTE SUL TESINA
 PROSPETTI - PREFATTIBILITA'**


Comune di Torri di Quartesolo (VI) - Prot. n. 1099 del 30-08-2015



Comune di TORRI DI QUARTESOLO

PROVINCIA DI VICENZA


PONTE - PIANTA FONDAZIONI
SPOSTAMENTO DELL'ASSE DEL TRACCIATO VERSO MONTE AL FINE DI ELIMINARE IL FLESSO

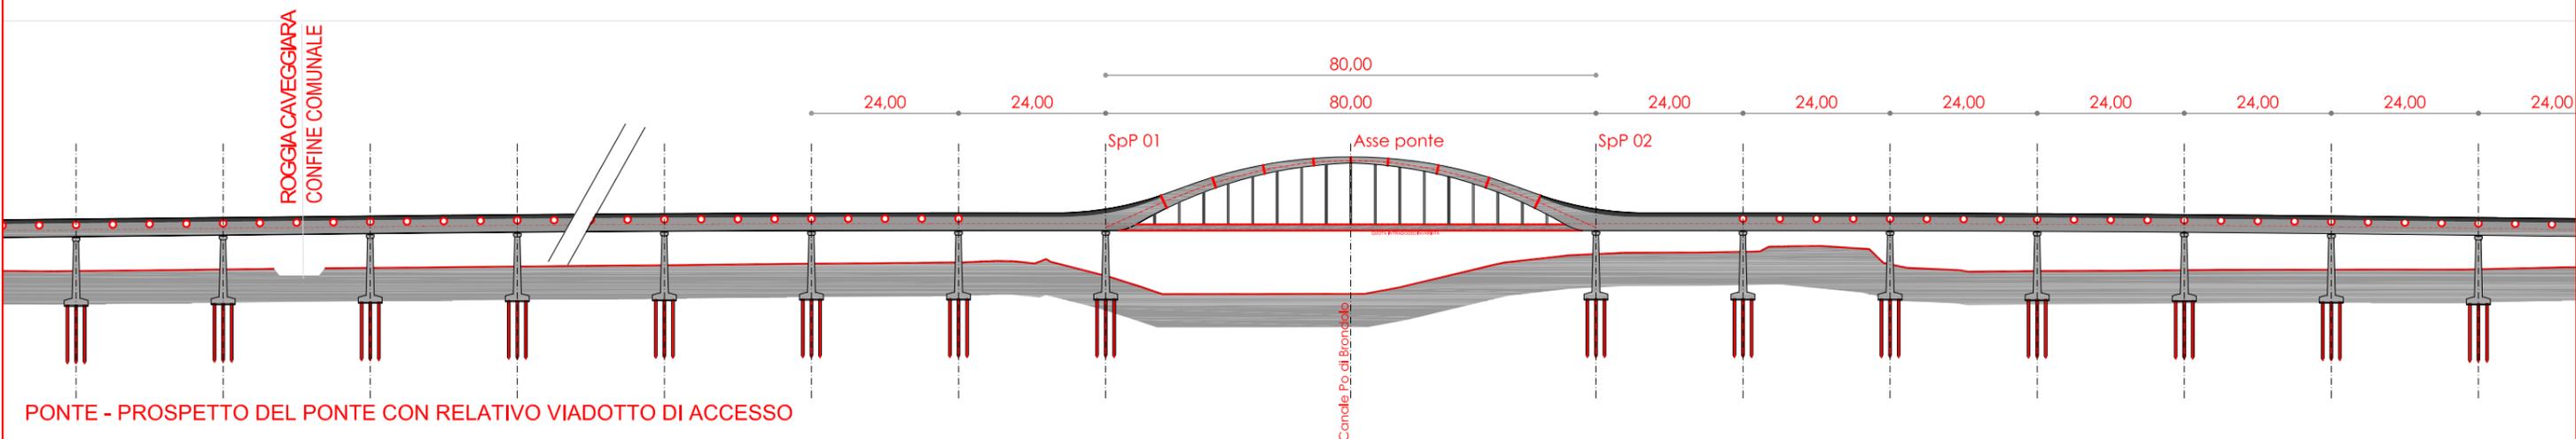


PONTE - PROSPETTO DEL PONTE CON RELATIVO VIADOTTO DI ACCESSO

PONTE - PIANTA
SPOSTAMENTO DELL'ASSE DEL TRACCIATO VERSO MONTE AL FINE DI ELIMINARE IL FLESSO


 <p>VIA MATTEOTTI, 26 - 35137 PADOVA Tel e Fax 049.666097 - info@icorest.com www.icorest.com</p> <p>INGEGNERIA CONTROLLI E RESTAURO</p>	<p>Collaborazione Architettonica Strutturale</p> 	<p>Elaborato</p> <h1>P3</h1>	<p>Titolo</p> <p>INFRASTRUTTURE FERROVIARIE STRATEGICHE - Legge Obiettivo 443/01 TRATTA AV/AC VERONA PADOVA - SUB LOTTO VICENZA GRISIGNANO</p> <p>OSSERVAZIONI ALLO STUDIO DI FATTIBILITA'</p>	
<p>Direttore Tecnico</p> <p>Ing. Franca Gajo</p>	<p>Geom. Paolo Garghella</p> 	<p>Consulenza Specialistica</p> <p>Arch. RENZO FERRARA</p> <p>Via Dante 19 - 33017 TARENTO (UD) Cannareggio 96/A - 30121 VENEZIA</p>	<p>Scala</p> <p>1:100</p> <p>Data</p> <p>marzo 2015</p>	<p>Descrizione</p> <p>PONTE SUL TESINA</p> <p>PROPOSTA ALTERNATIVA - PREFATTIBILITA'</p>

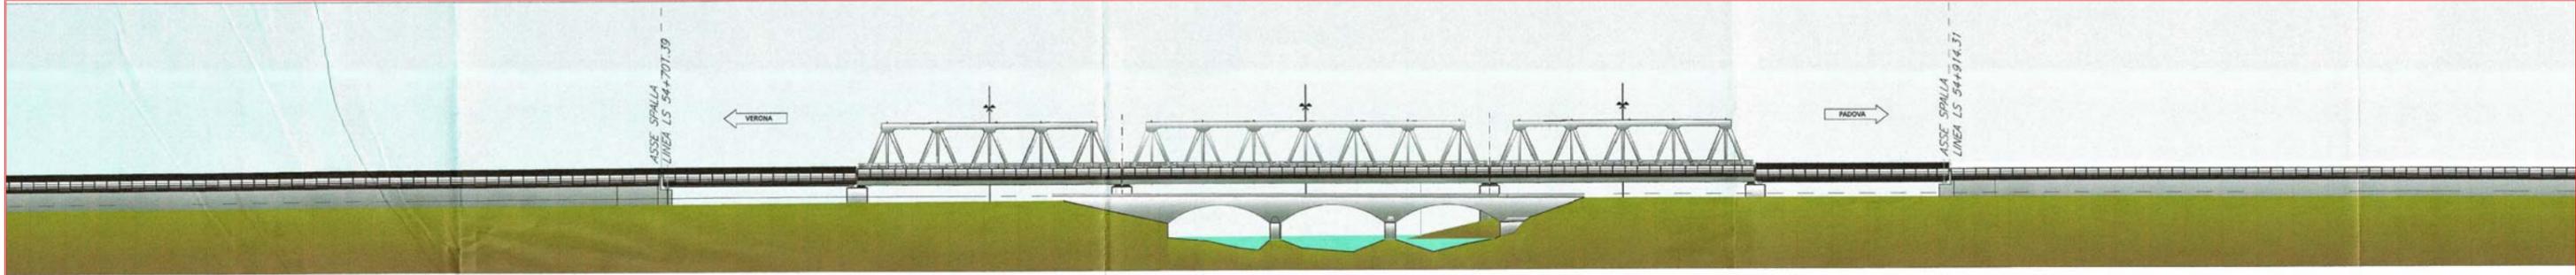

PONTE
 PROSPETTO DEL PROGETTO ESISTENTE

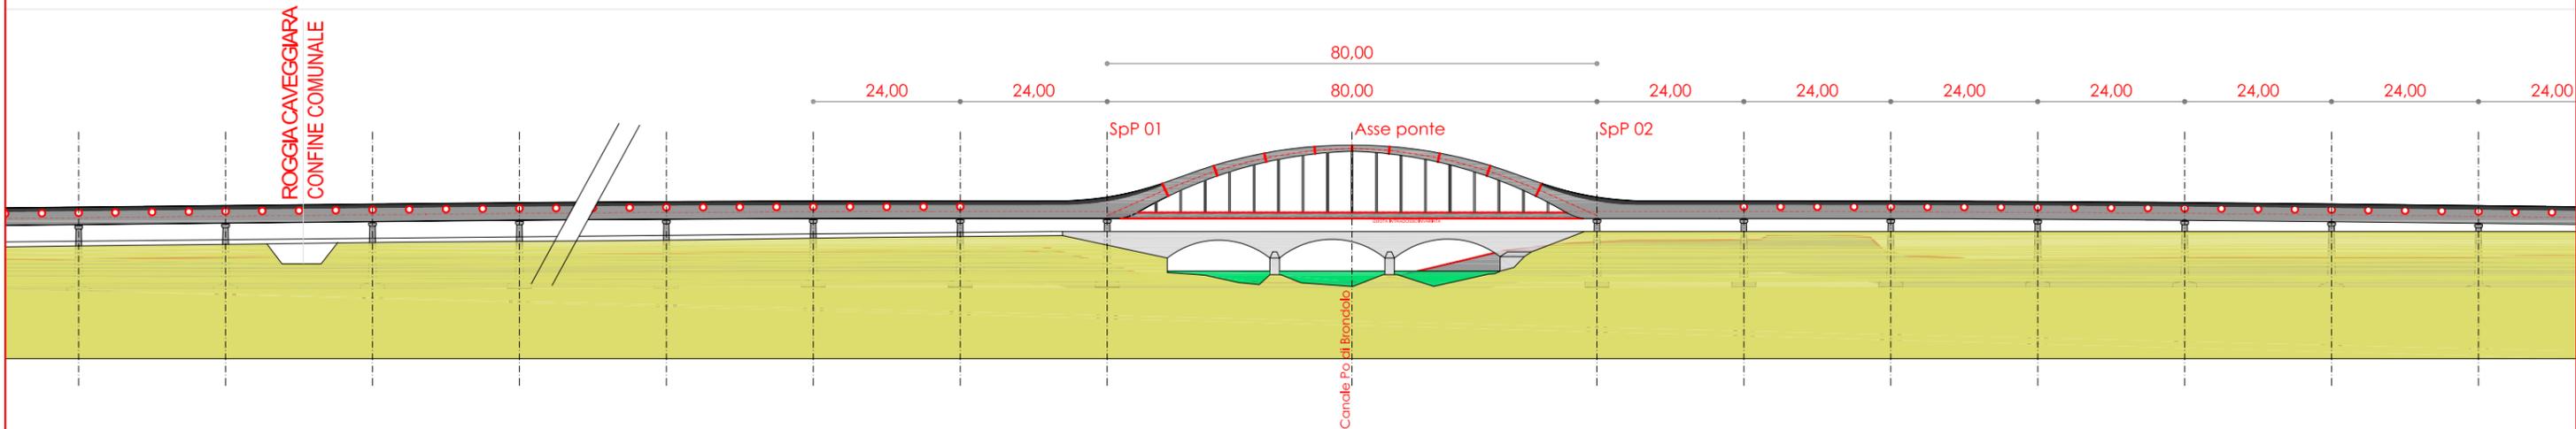

PONTE
 PROSPETTO DEL PROGETTO PROPOSTO

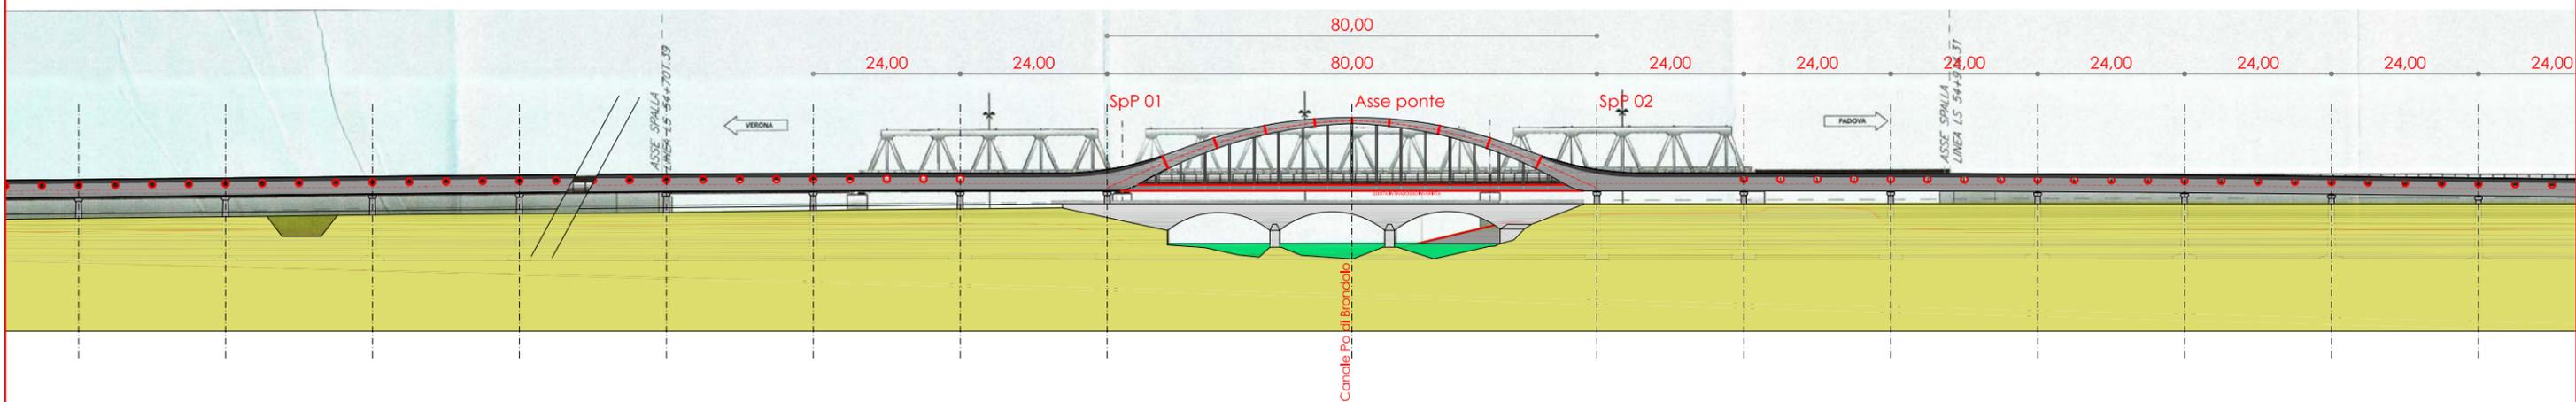

PONTE
 CONFRONTO TRA PROSPETTO DEL PROGETTO PROPOSTO E PROGETTO ESISTENTE

ICOREST SRL
 VIA MATTEOTTI, 26 - 35137 PADOVA
 Tel e Fax 049.666097 - info@icorest.com
 www.icorest.com
INGEGNERIA CONTROLLI E RESTAURO

Direttore Tecnico
Ing. Franca Gajo

Geom. Paolo Garghella
Paolo Garghella

Collaborazione Architettonica Strutturale

IMPLEMENTATION PROJECTS
 STUDIO ASSOCIATO

Consulenza Specialistica
Arch. RENZO FERRARA
 Via Dante 19 - 33017 TARENTO (UD)
 Cannareggio 96/A - 30121 VENEZIA

Elaborato
P4
 Scala
1:100
 Data
marzo 2015

Titolo
**INFRASTRUTTURE FERROVIARIE STRATEGICHE - Legge Obiettivo 443/01
 TRATTA AV/AC VERONA PADOVA - SUB LOTTO VICENZA GRISIGNANO**
OSSERVAZIONI ALLO STUDIO DI FATTIBILITA'

Descrizione
PONTE SUL TESINA
PROSPETTI PONTE VIADOTTO - PREFATTIBILITA'

