

AUTOSTRADA (A11): FIRENZE - PISA NORD

TRATTO: FIRENZE - PISTOIA

AMPLIAMENTO ALLA TERZA CORSIA

LOTTO 2

PROGETTO ESECUTIVO



CANTIERIZZAZIONE E FASI DEI LAVORI

ASPETTI AMBIENTALI ACUSTICA

Impatto acustico cantieri fissi

<p>IL TECNICO COMPETENTE IN ACUSTICA Elenco Regione Piemonte - Determina Dir. n. 604 del 30/10/08 Ing. Giovanni Inzerillo Ord. Ingg. Milano n.A30969 Responsabile Progettazione Acustica</p>	<p>IL RESPONSABILE INTEGRAZIONE PRESTAZIONI SPECIALISTICHE Ing. Andrea Federico Ceppi Ord. Ingg. Milano n.A26059</p>	<p>IL DIRETTORE TECNICO Ing. Orlando Mazza Ord. Ingg. Pavia n.1496 DIVISIONE PROGETTAZIONE E D.L.NUOVE OPERE AUTOSTRADALI</p>
---	--	---

CODICE IDENTIFICATIVO											ORDINATORE
RIFERIMENTO PROGETTO			RIFERIMENTO DIRETTORIO				RIFERIMENTO ELABORATO				
Codice Commessa	Lotto, Sub-Prog. Cod. Appalto	Fase	Capitolo	Paragrafo	W B S	Parte d'opera	Tip.	Disciplina	Progressivo	Rev.	-
111117	LL02	PE	CN	AMB	AC000	00000	D	PAC	0101	0	SCALA 1:2000

 	<p>PROJECT MANAGER: Ing. Paolo Simonetta Ord. Ingg. Varese n.2239</p>	<p>SUPPORTO SPECIALISTICO:</p>	<table border="1"> <thead> <tr> <th colspan="2">REVISIONE</th> </tr> <tr> <th>n.</th> <th>data</th> </tr> </thead> <tbody> <tr> <td>0</td> <td>MAGGIO 2018</td> </tr> <tr> <td> </td> <td> </td> </tr> <tr> <td> </td> <td> </td> </tr> </tbody> </table>	REVISIONE		n.	data	0	MAGGIO 2018				
	REVISIONE												
n.	data												
0	MAGGIO 2018												
<p>REDATTO:</p>	<p>VERIFICATO:</p>												

<p>VISTO DEL COMMITTENTE</p>  <p>IL RESPONSABILE UNICO DEL PROCEDIMENTO Ing. Giovanni Scotto Lavina</p>	<p>VISTO DEL CONCEDENTE</p>  <p>Ministero delle Infrastrutture e dei Trasporti DIPARTIMENTO PER LE INFRASTRUTTURE, GLI AFFARI GENERALI ED IL PERSONALE STRUTTURA DI VIGILANZA SULLE CONCESSIONARIE AUTOSTRADALI</p>
--	---

TRACCIATO IN PROGETTO

CONFINI PROVINCIALI

CONFINI COMUNALI

12345 CODICE RICETTORE

DESTINAZIONE D'USO DEGLI EDIFICI

SENSIBILI (EDIFICI SCOLASTICI, EDIFICI OSPEDALIERI, CASE DI CURA, CASE DI RIPOSO)


EDIFICI RESIDENZIALI

EDIFICI INDUSTRIALI, COMMERCIALI, UFFICI


INTERVENTI DI MITIGAZIONE


BARRIERE ANTIRUMORE


LIVELLI DI RUMORE LEQ (6-22) IN dB(A)

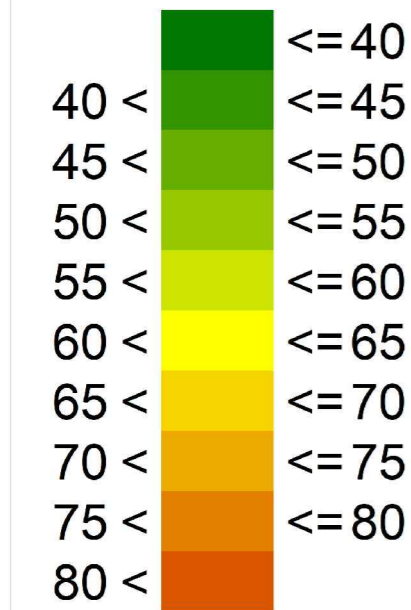


Quadro di unione

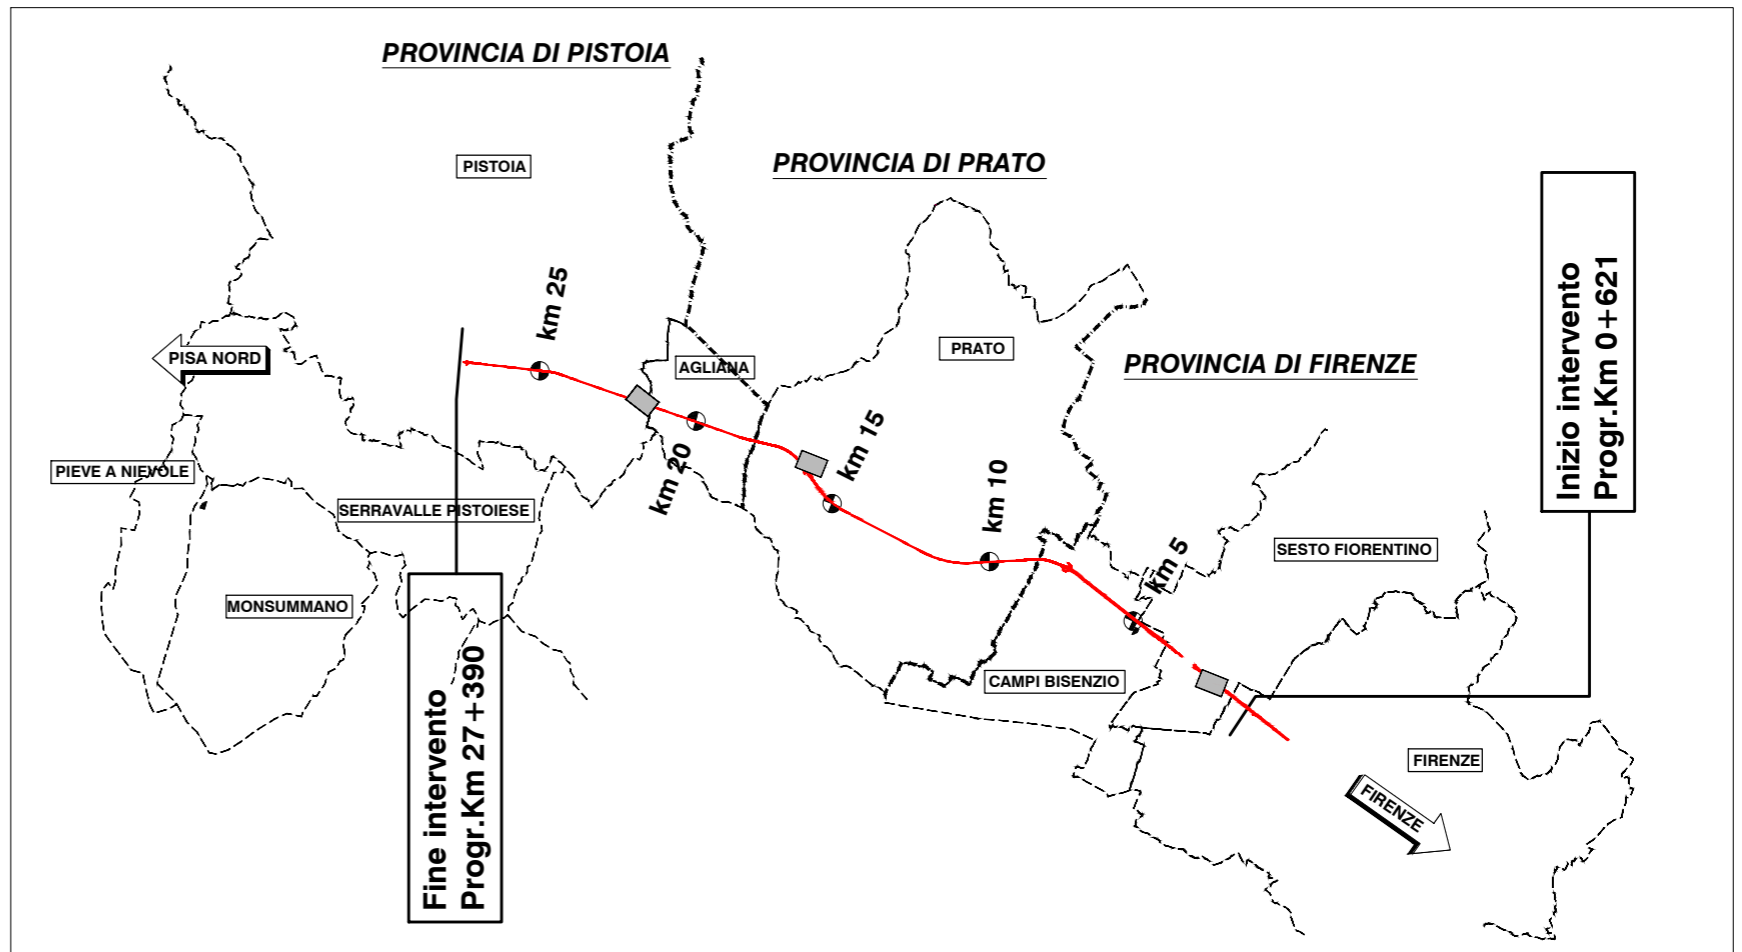

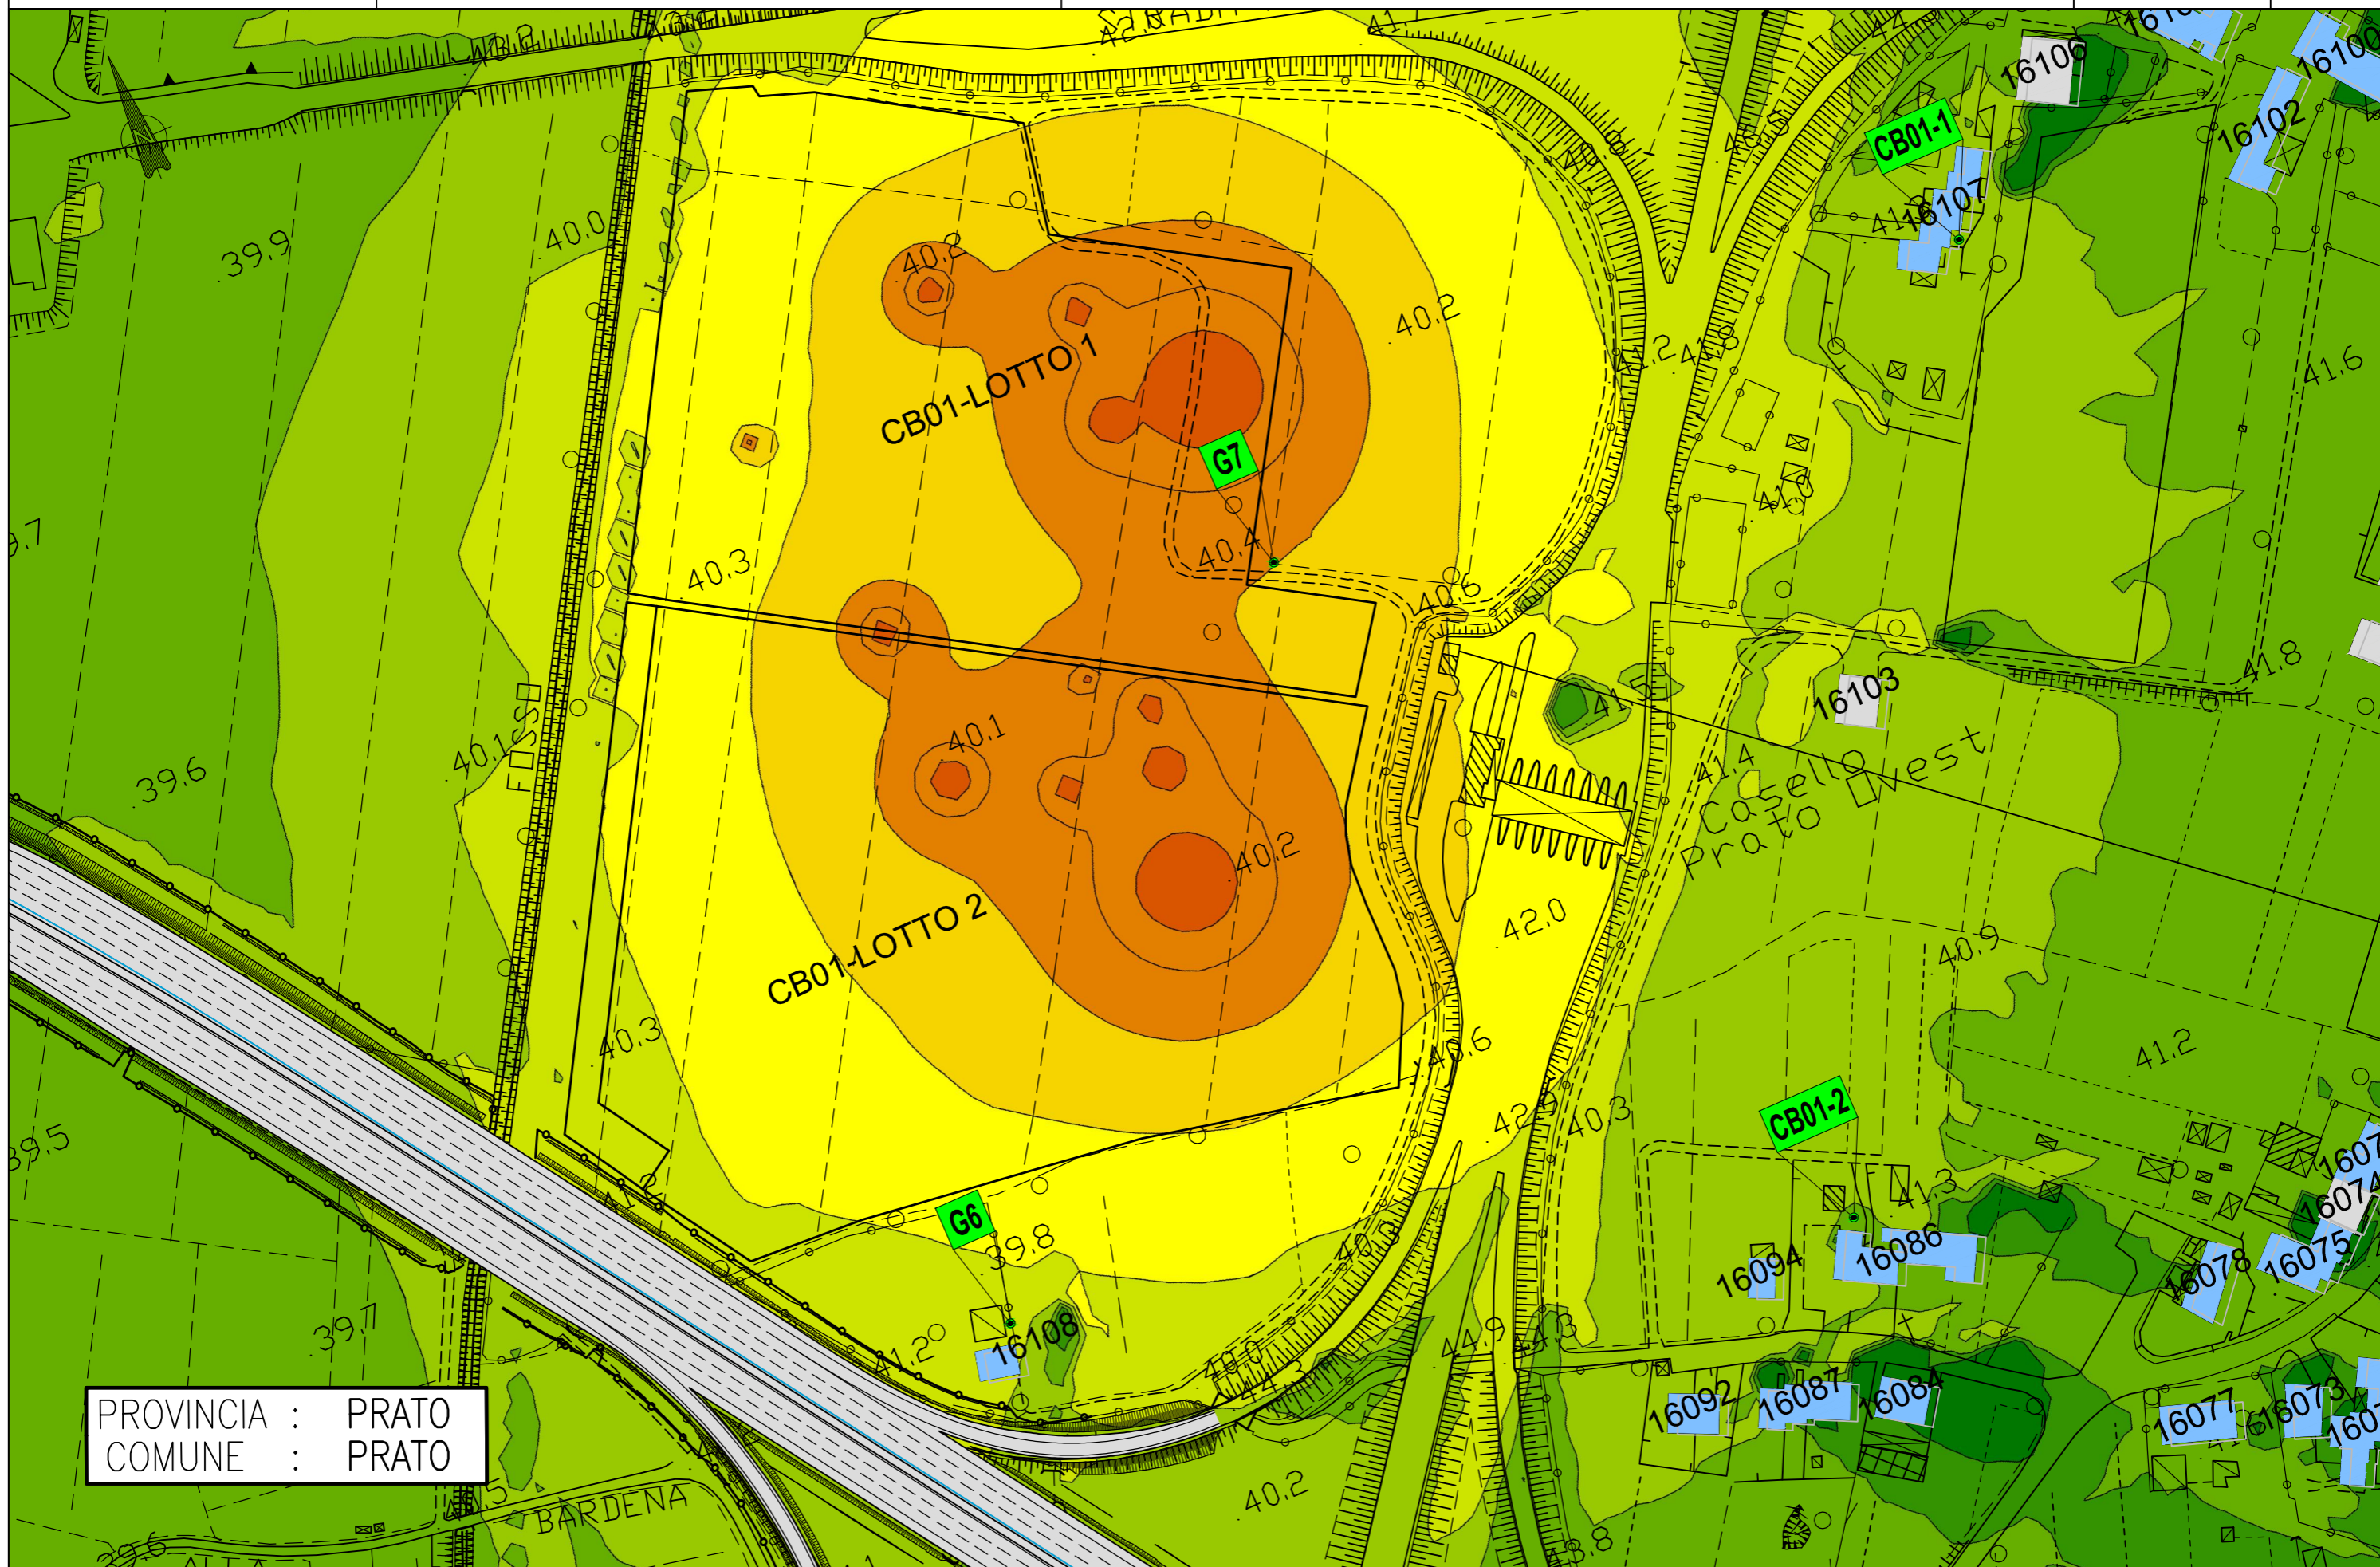

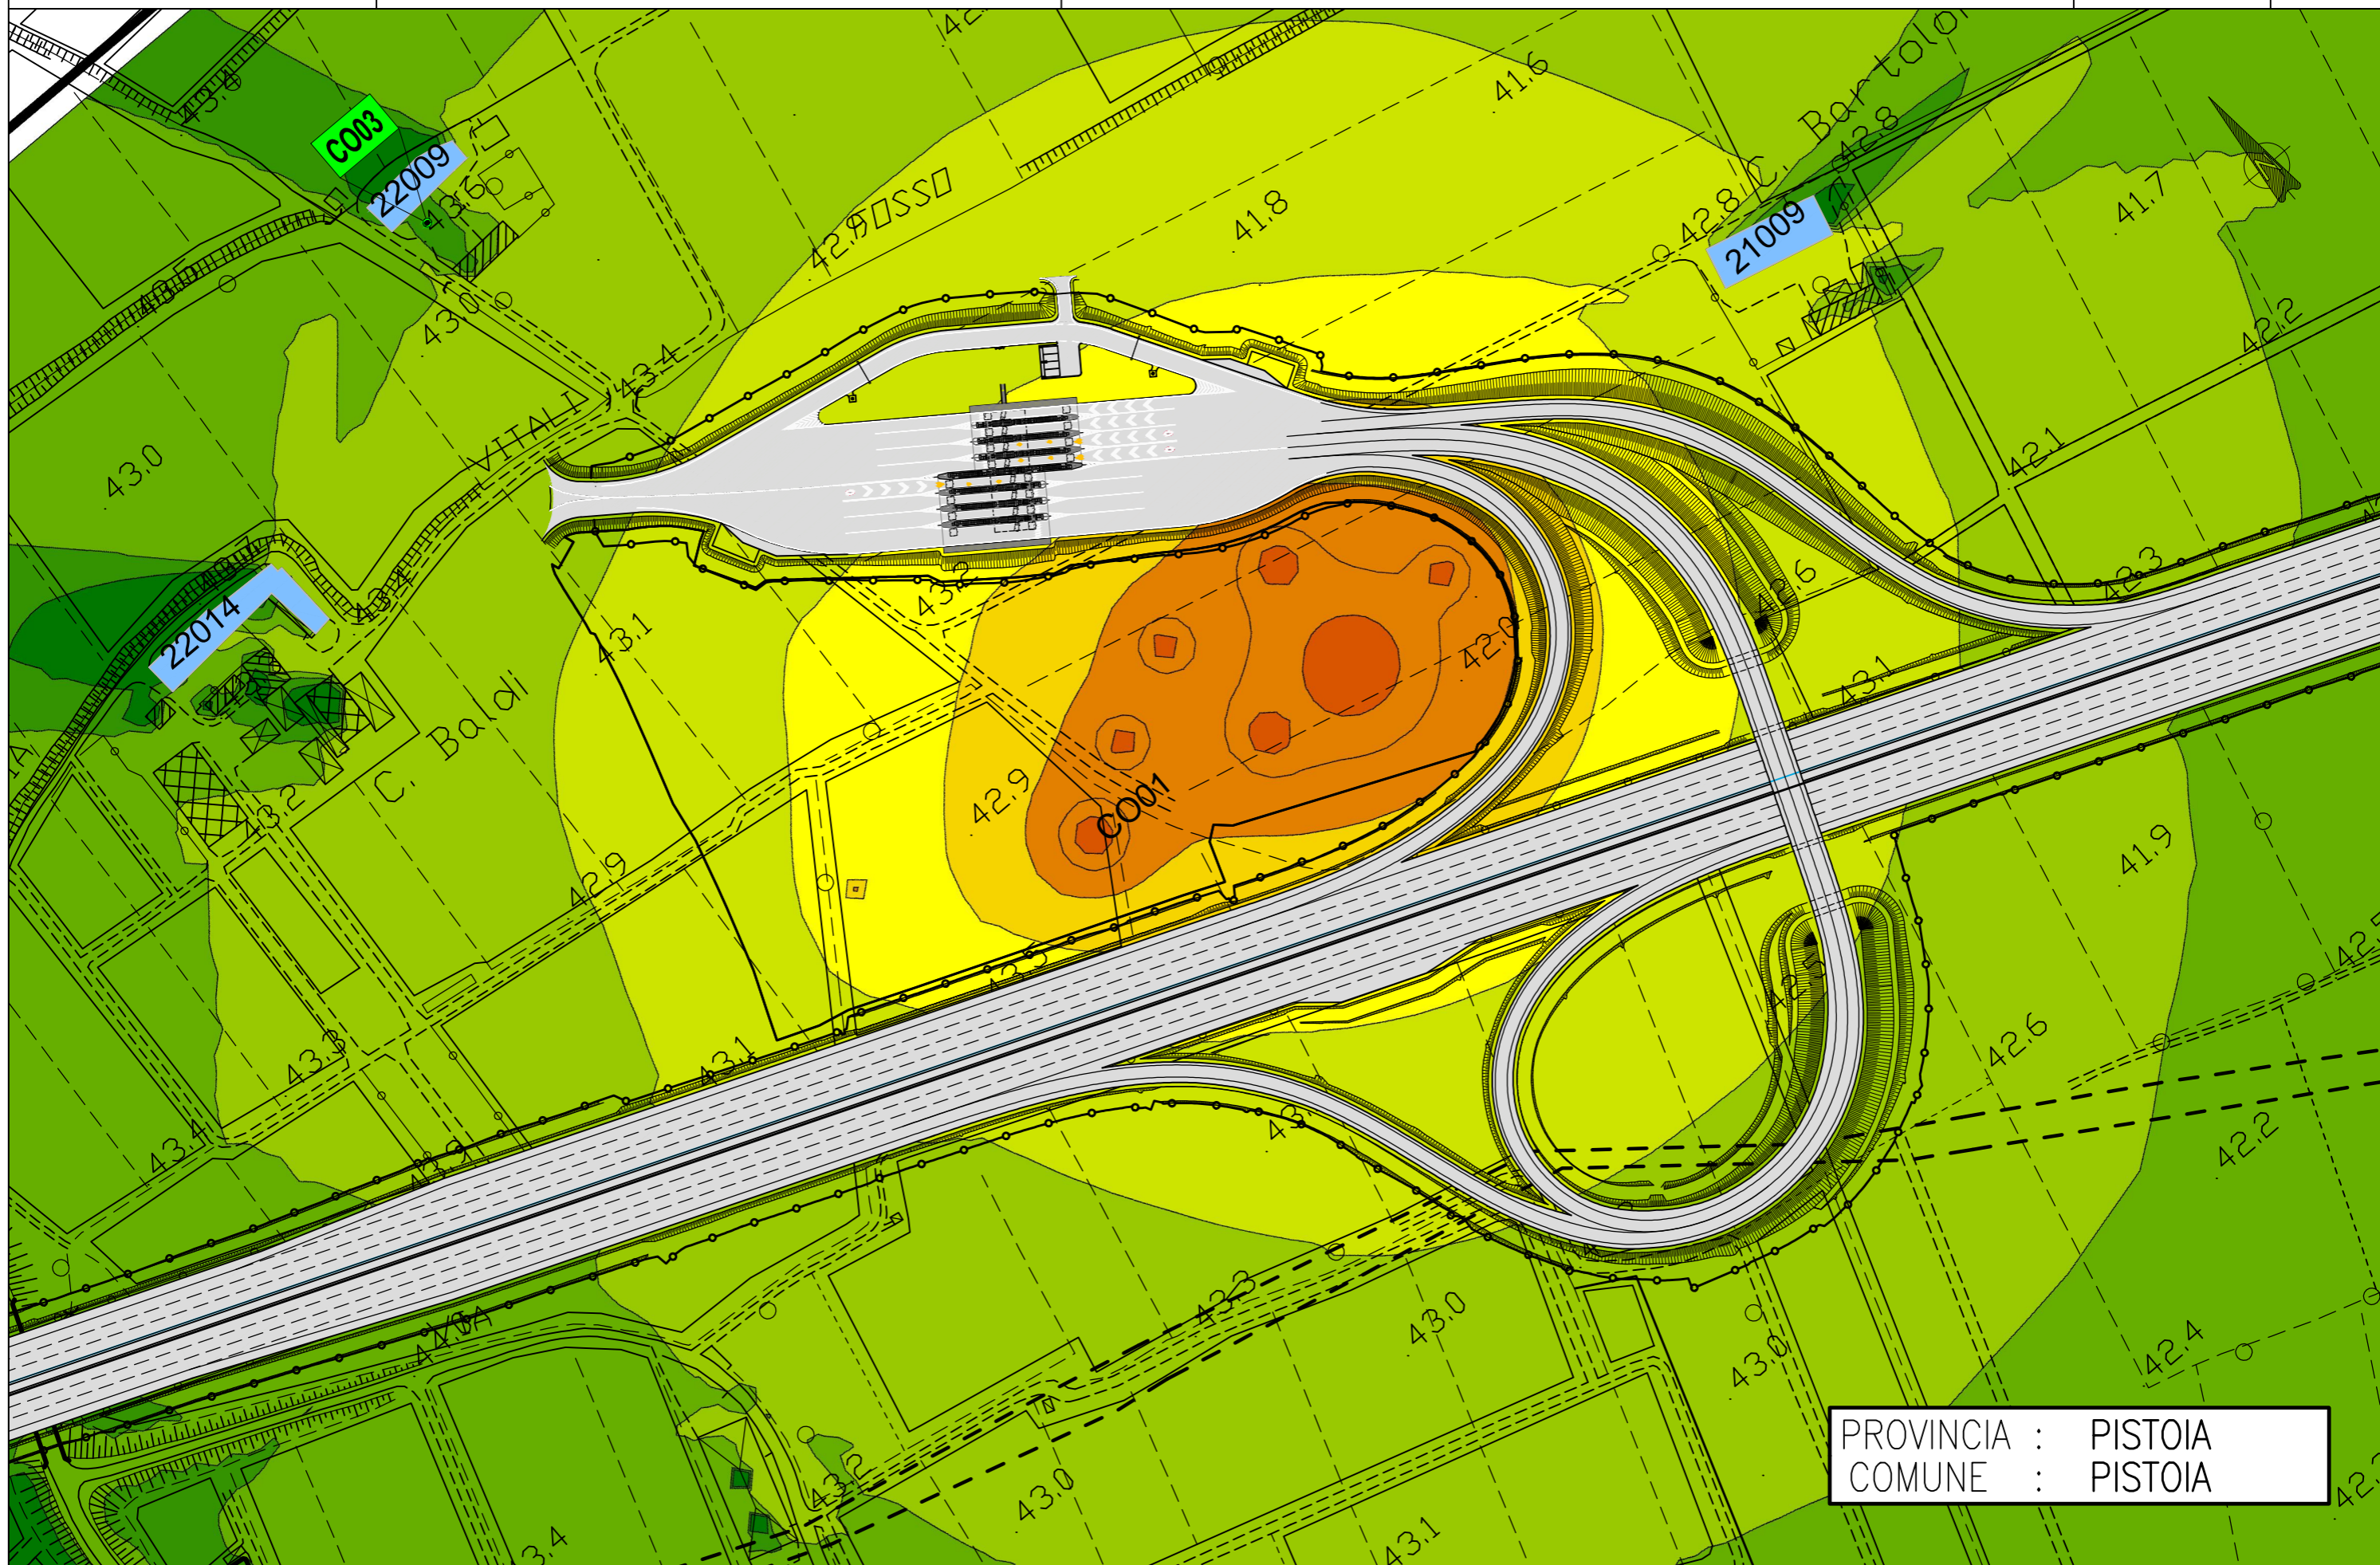

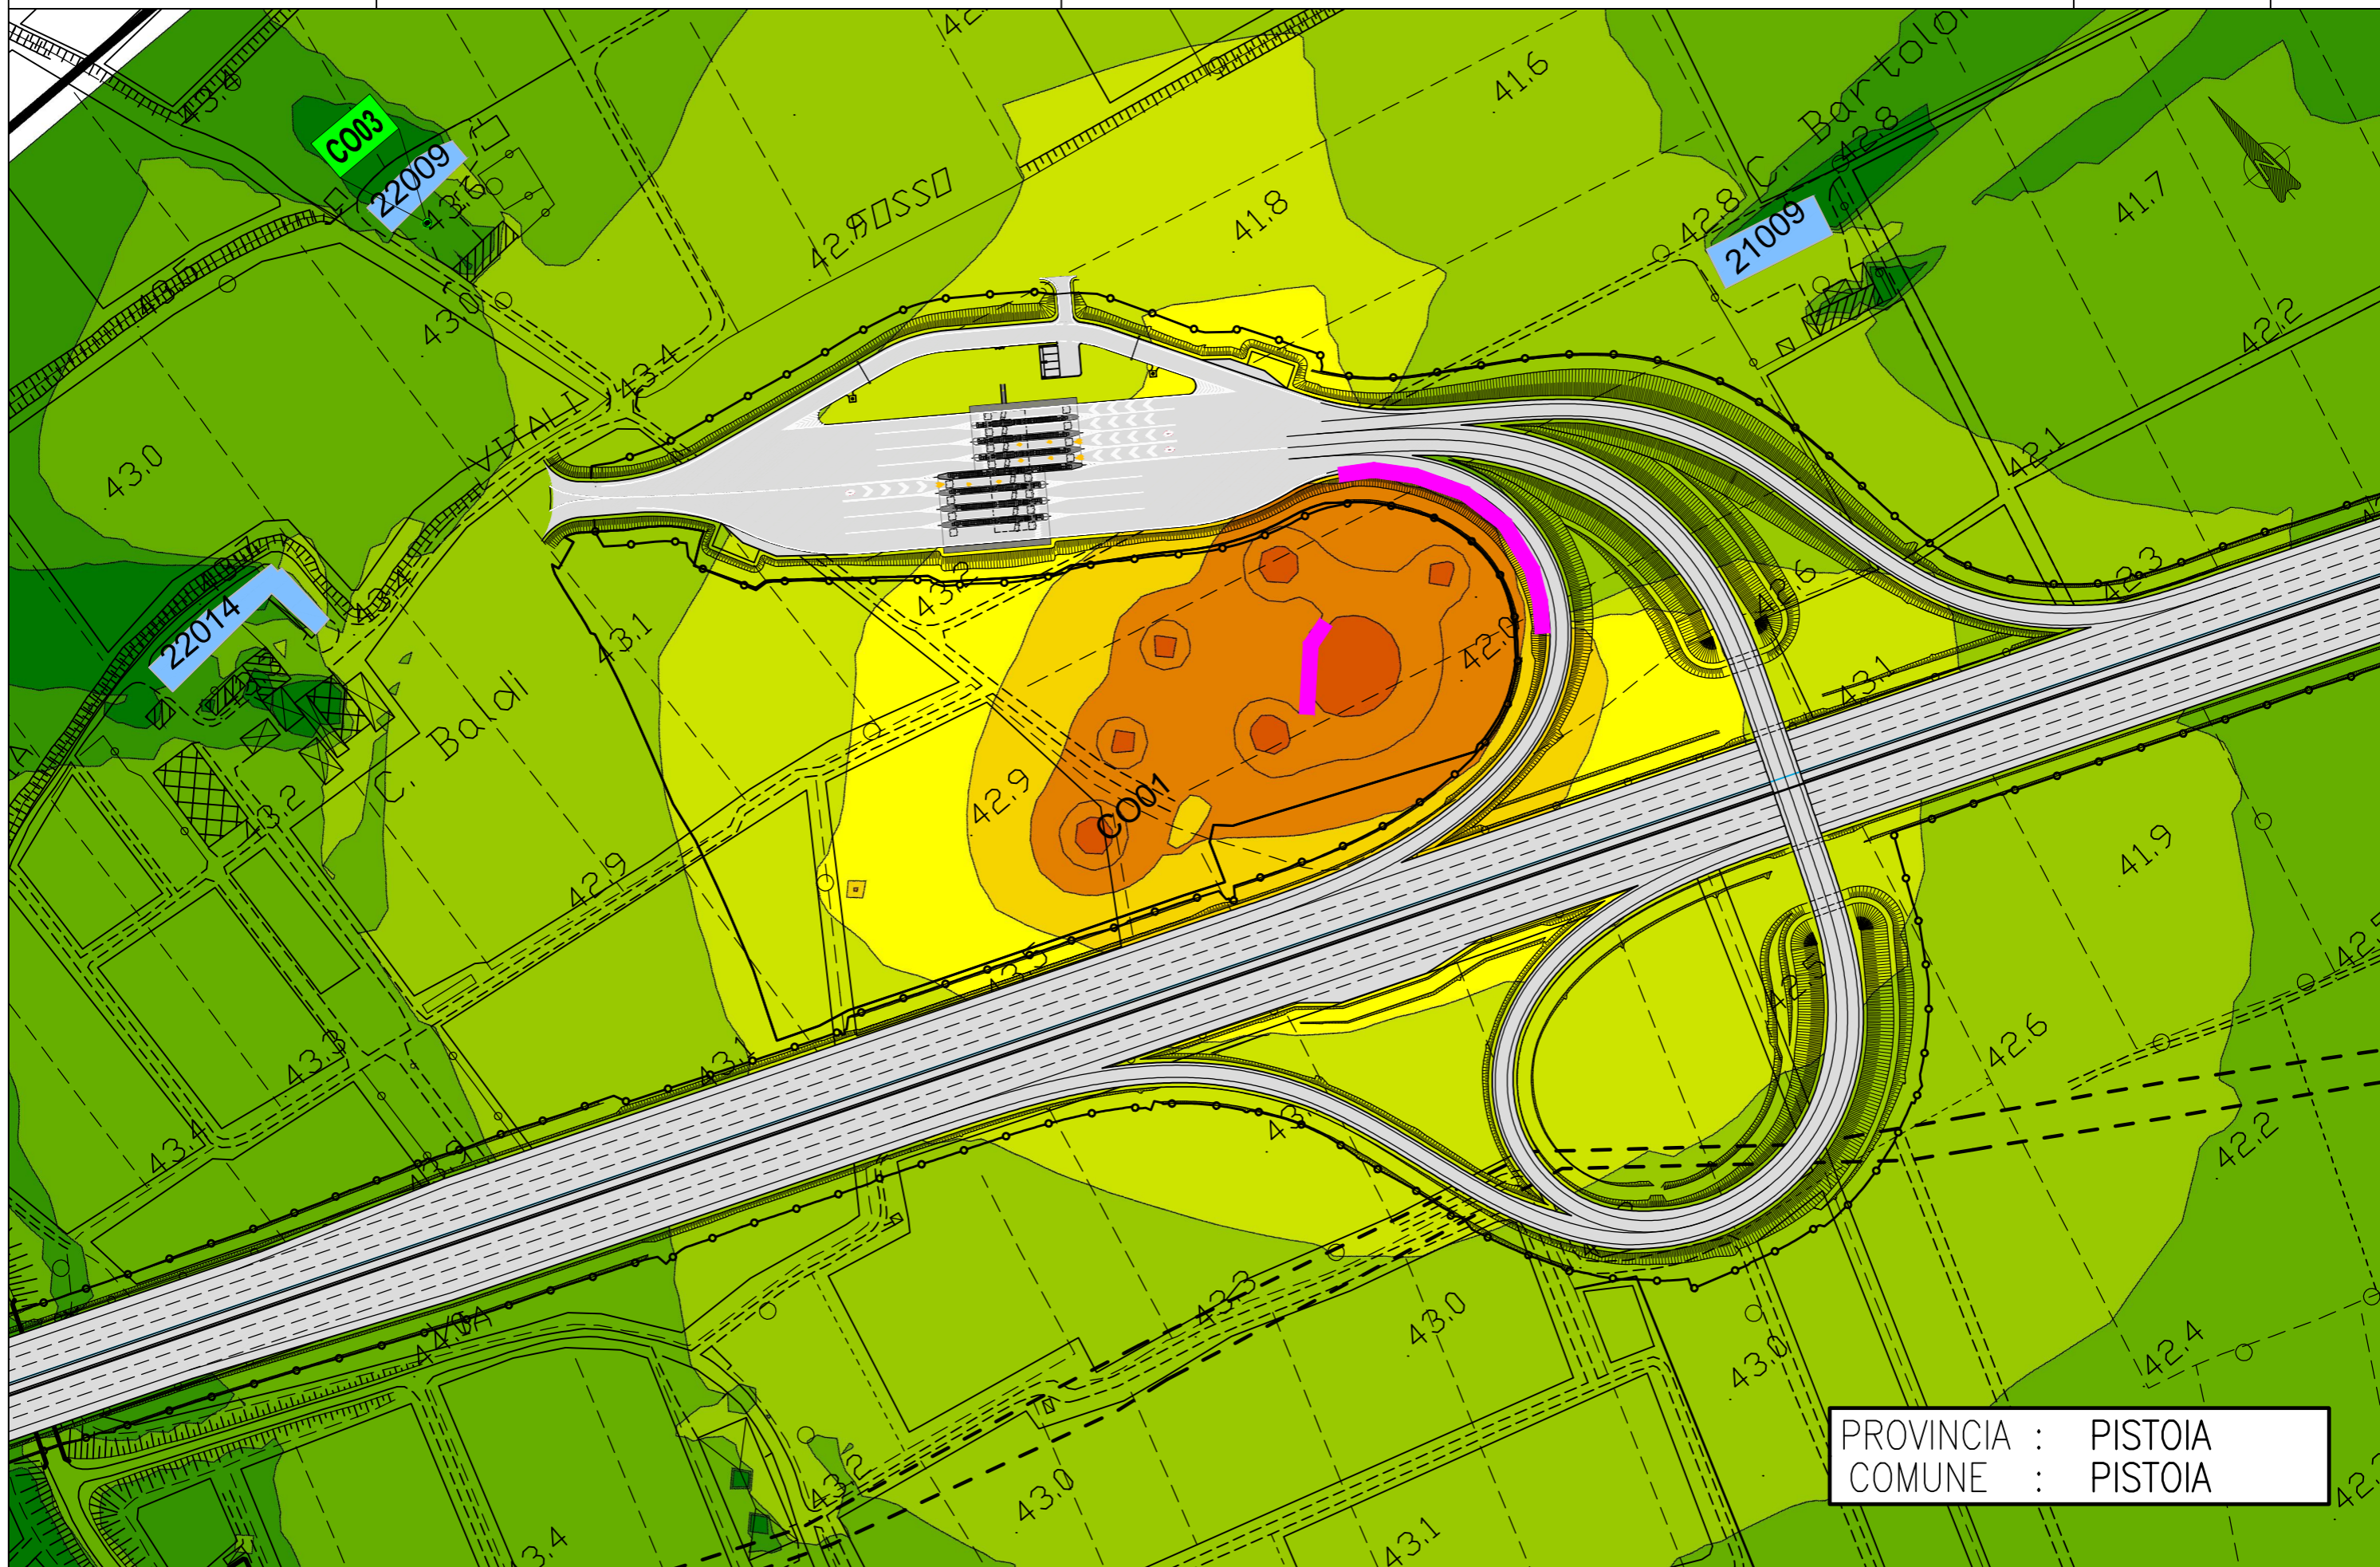

PROVINCIA : PISTOIA
COMUNE : PISTOIA