

AUTOSTRADA (A11): FIRENZE - PISA NORD

TRATTO: FIRENZE - PISTOIA

AMPLIAMENTO ALLA TERZA CORSIA

LOTTO 2

PROGETTO ESECUTIVO

DOCUMENTAZIONE GENERALE


ASPETTI AMBIENTALI

ACUSTICA FASE ESERCIZIO

Censimento ricettori e zonizzazioni acustiche comunali

IL TECNICO COMPETENTE IN ACUSTICA Elenco Regione Piemonte - Determina Dir. n. 604 del 30/10/08 Ing. Giovanni Inzerillo Ord. Ingg. Milano n.A30969 Responsabile Progettazione Acustica	IL RESPONSABILE INTEGRAZIONE PRESTAZIONI SPECIALISTICHE Ing. Andrea Federico Ceppi Ord. Ingg. Milano n.A26059	IL DIRETTORE TECNICO Ing. Orlando Mazza Ord. Ingg. Pavia n.1496 DIVISIONE PROGETTAZIONE E D.L.NUOVE OPERE AUTOSTRADALI
---	---	---

RIFERIMENTO PROGETTO		CODICE IDENTIFICATIVO					RIFERIMENTO ELABORATO				ORDINATORE
Codice Commessa	Lotto, Sub-Prog. Cod. Appalto	Fase	Capitolo	Paragrafo	W B S	Parte d'opera	Tip.	Disciplina	Progressivo	Rev.	-
111117	LL02	PE	DG	AMB	AC000	00000	D	PAC	0005	0	SCALA 1:5000

 gruppo Atlantia	PROJECT MANAGER: Ing. Paolo Simonetta Ord. Ingg. Varese n.2239	SUPPORTO SPECIALISTICO:	REVISIONE	
	REDATTO:	VERIFICATO:	n.	data
			0	Maggio 2018

	VISTO DEL COMMITTENTE  IL RESPONSABILE UNICO DEL PROCEDIMENTO Ing. Giovanni Scotto Lavina	VISTO DEL CONCEDENTE  Ministero delle Infrastrutture e dei Trasporti DIPARTIMENTO PER LE INFRASTRUTTURE, GLI AFFARI GENERALI ED IL PERSONALE STRUTTURA DI VIGILANZA SULLE CONCESSIONARIE AUTOSTRADALI
--	---	---

CLASSI DI ZONIZZAZIONE ACUSTICA

- CLASSE I
- CLASSE II
- CLASSE III
- CLASSE IV
- CLASSE V
- CLASSE VI

CENSIMENTO RICETTORI

- EDIFICI RESIDENZIALI
- EDIFICI INDUSTRIALI, COMMERCIALI, UFFICI
- SENSIBILI (EDIFICI SCOLASTICI, EDIFICI OSPEDALIERI, CASE DI CURA, CASE DI RIPOSO)
- 12345 CODICE RICETTORE

FASCE DI PERTINENZA ACUSTICA (DPR 142/04)

- FASCIA A (100 m)
- FASCIA B (250 m)
- CONFINE PROVINCIALE
- CONFINE COMUNALE


TRACCIATO IN PROGETTO



RILIEVI FONOMETRICI


- Sx SETTIMANALI
- Gx GIORNALIERI
- Rx RESIDENZIALI DI BREVE DURATA
- Tx MONITORAGGIO TRAFFICO SORGENTI CONCORSUALI


Quadro di unione

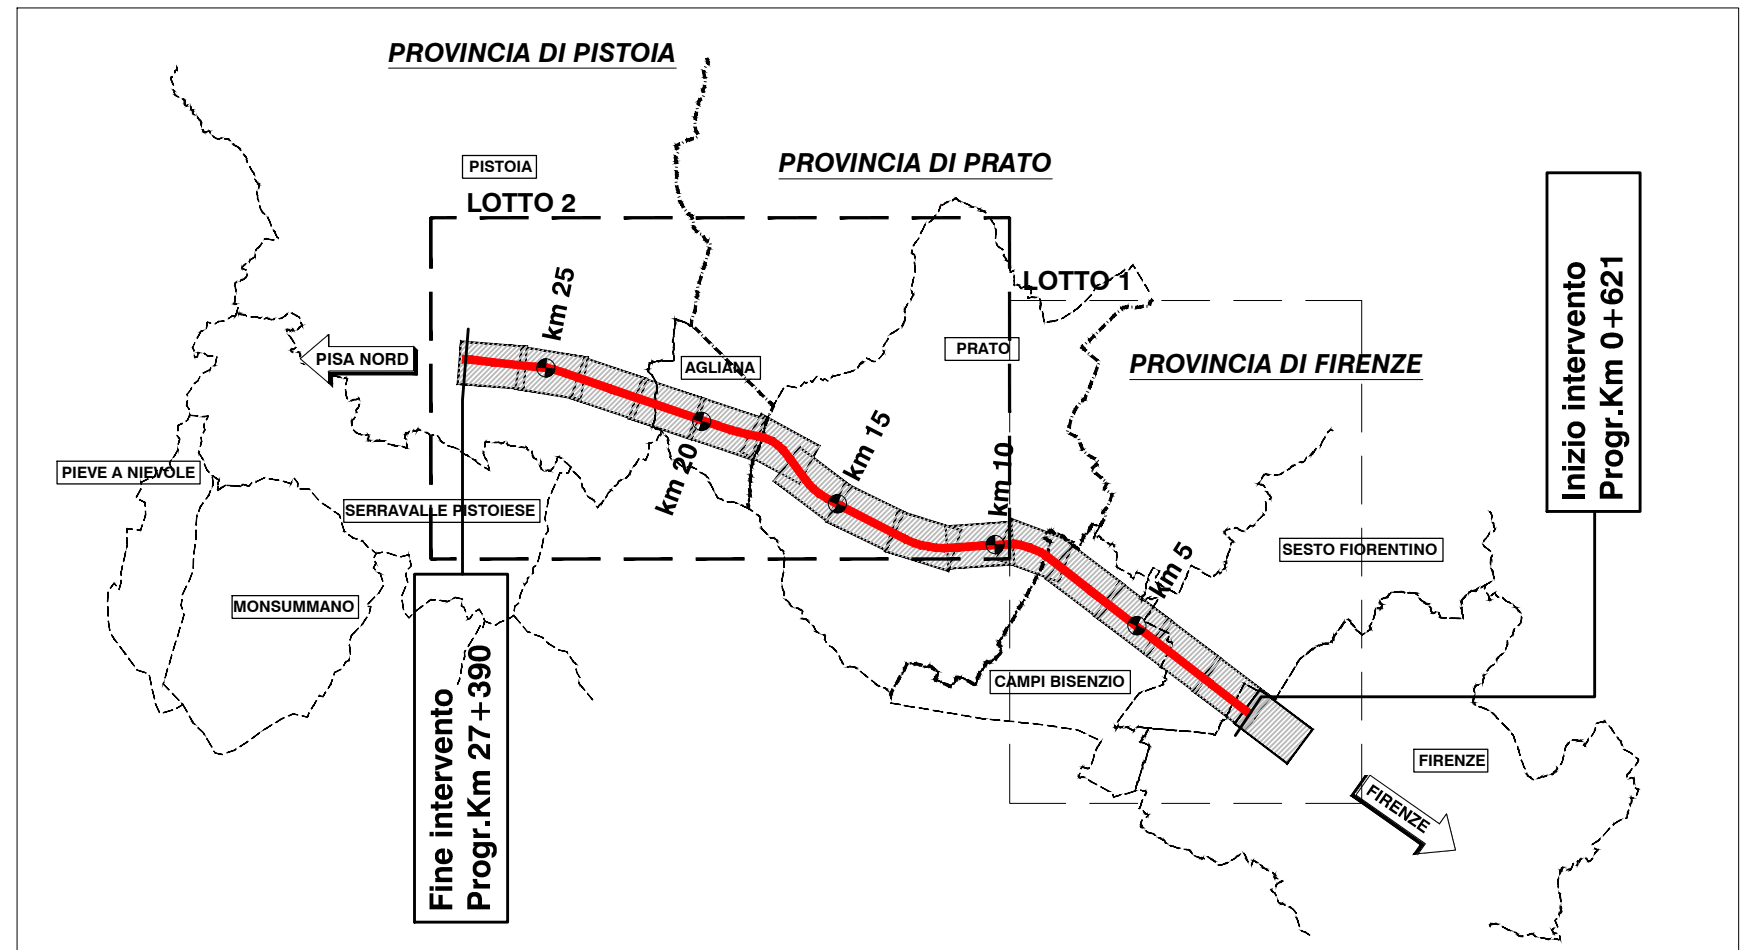


NON OGGETTO DEL PRESENTE APPALTO

Inizio intervento
Progr.Km 0+621

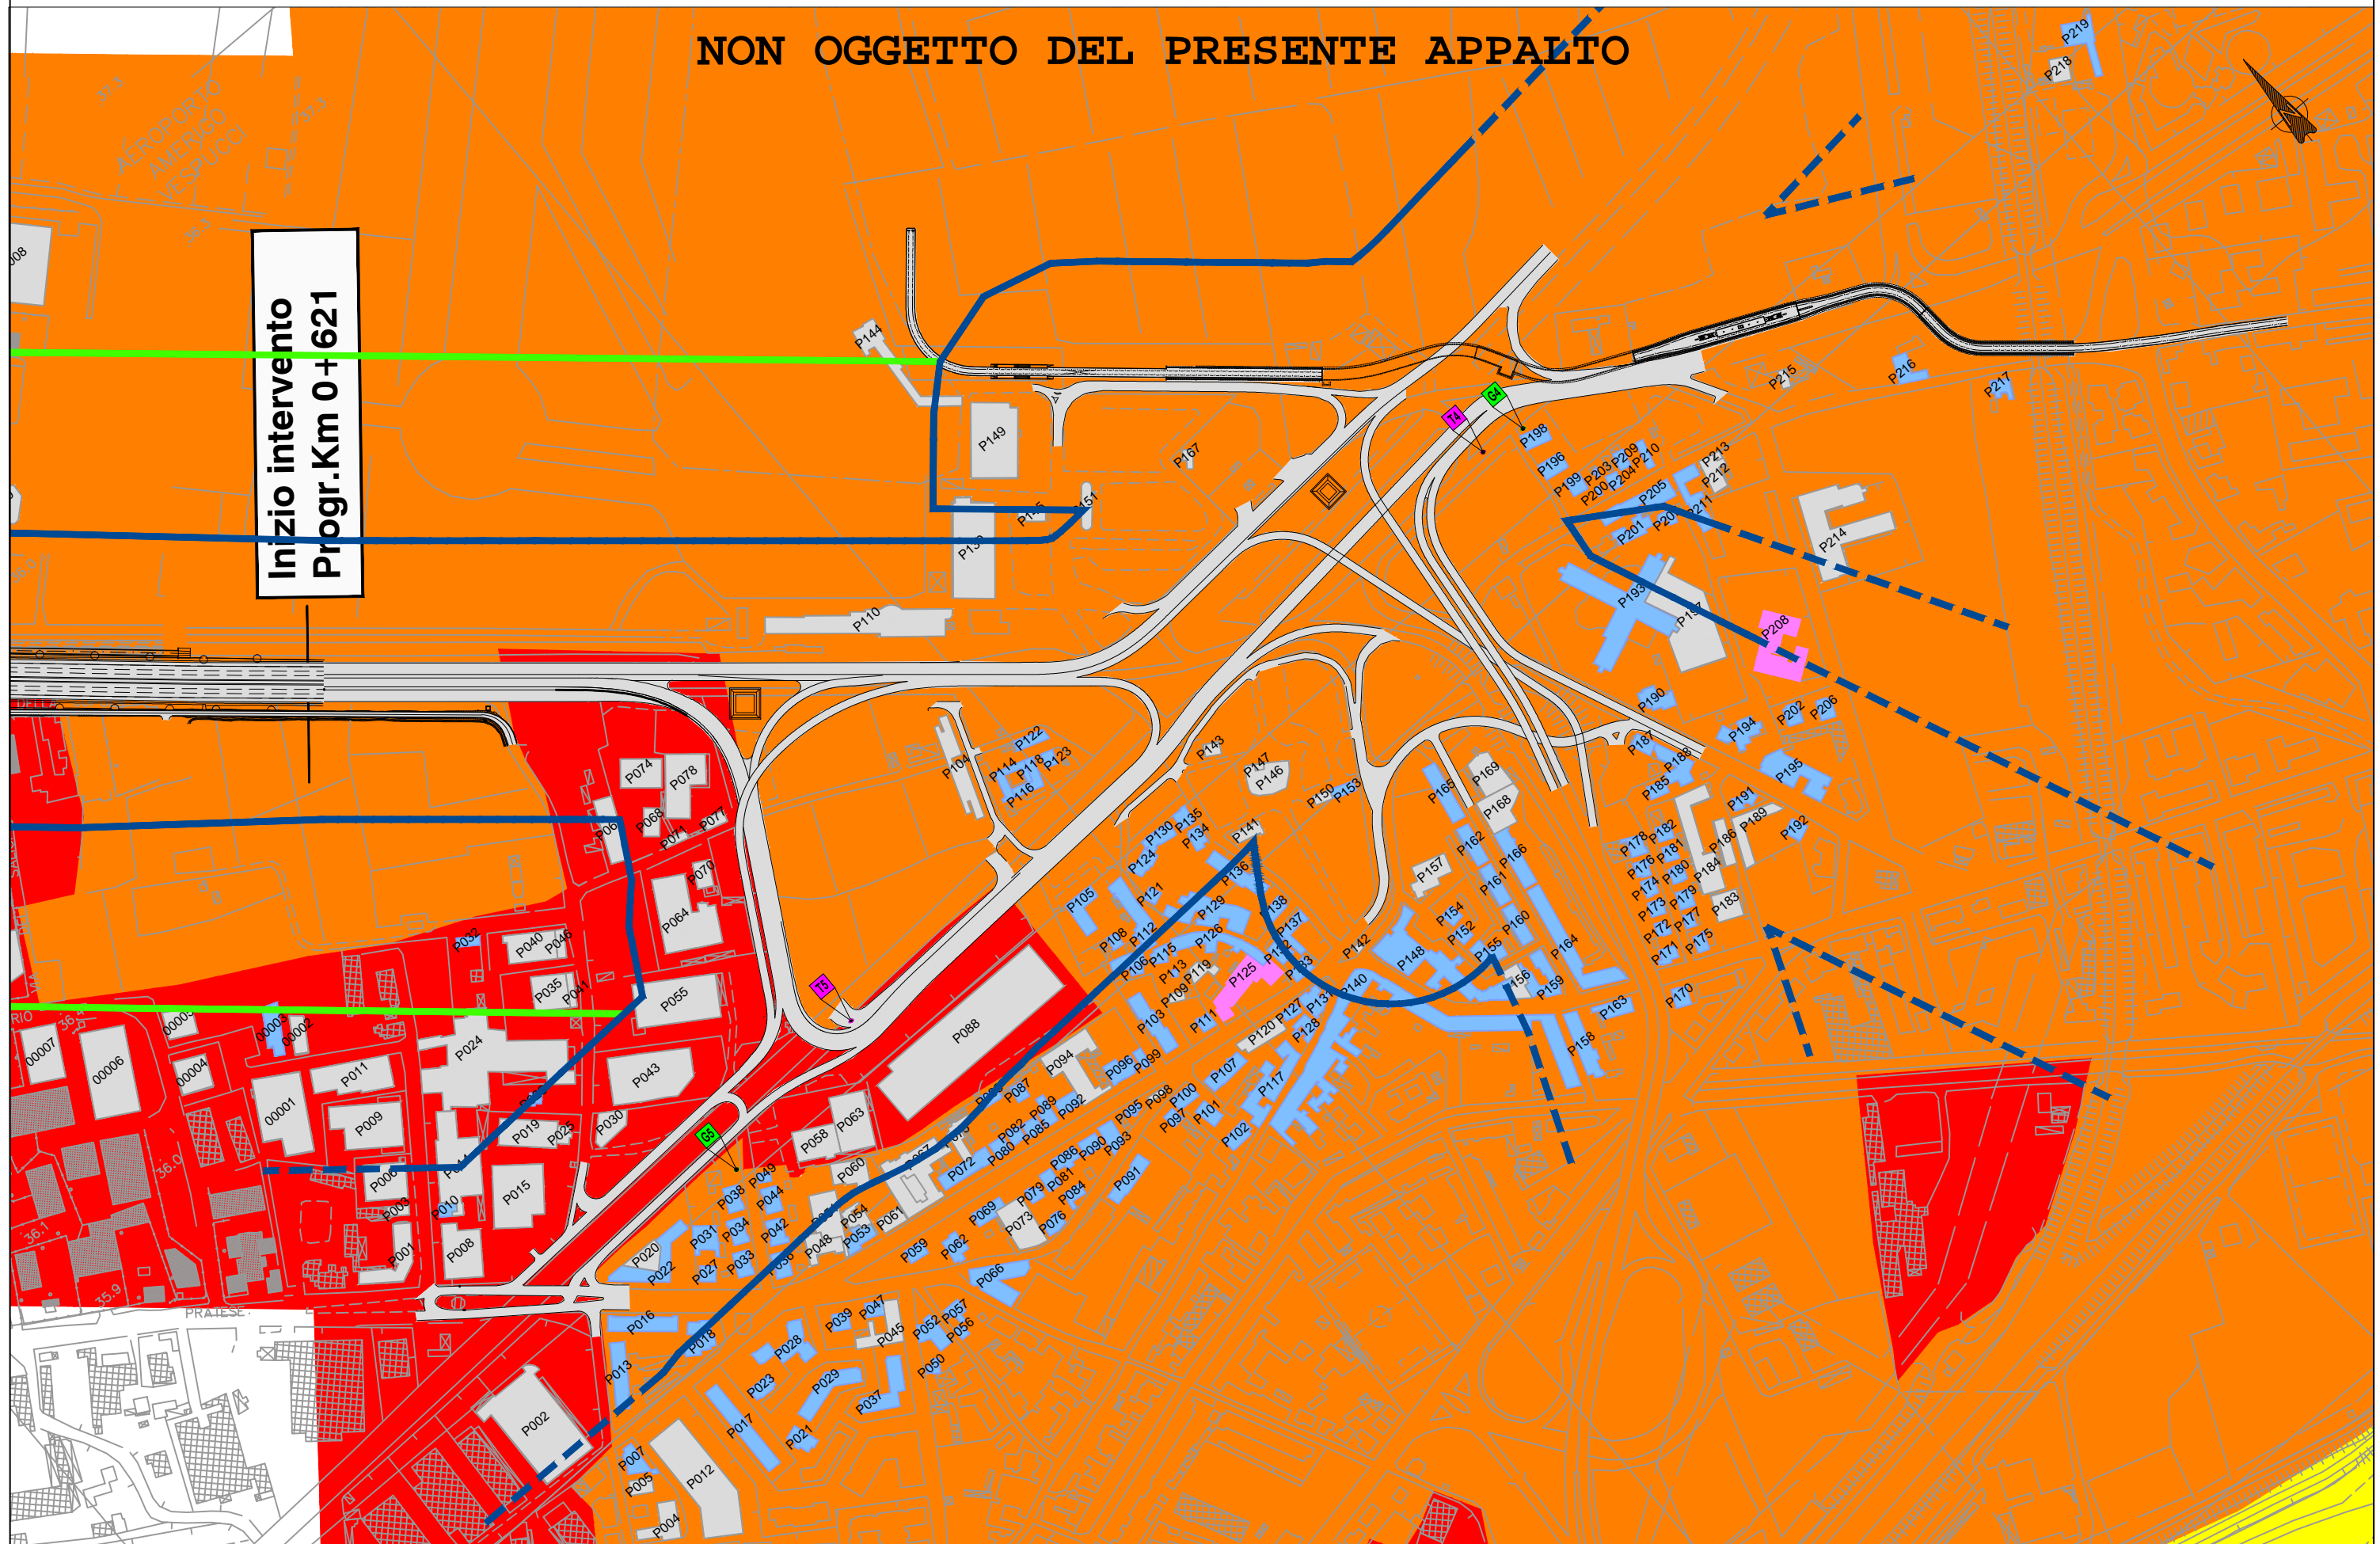

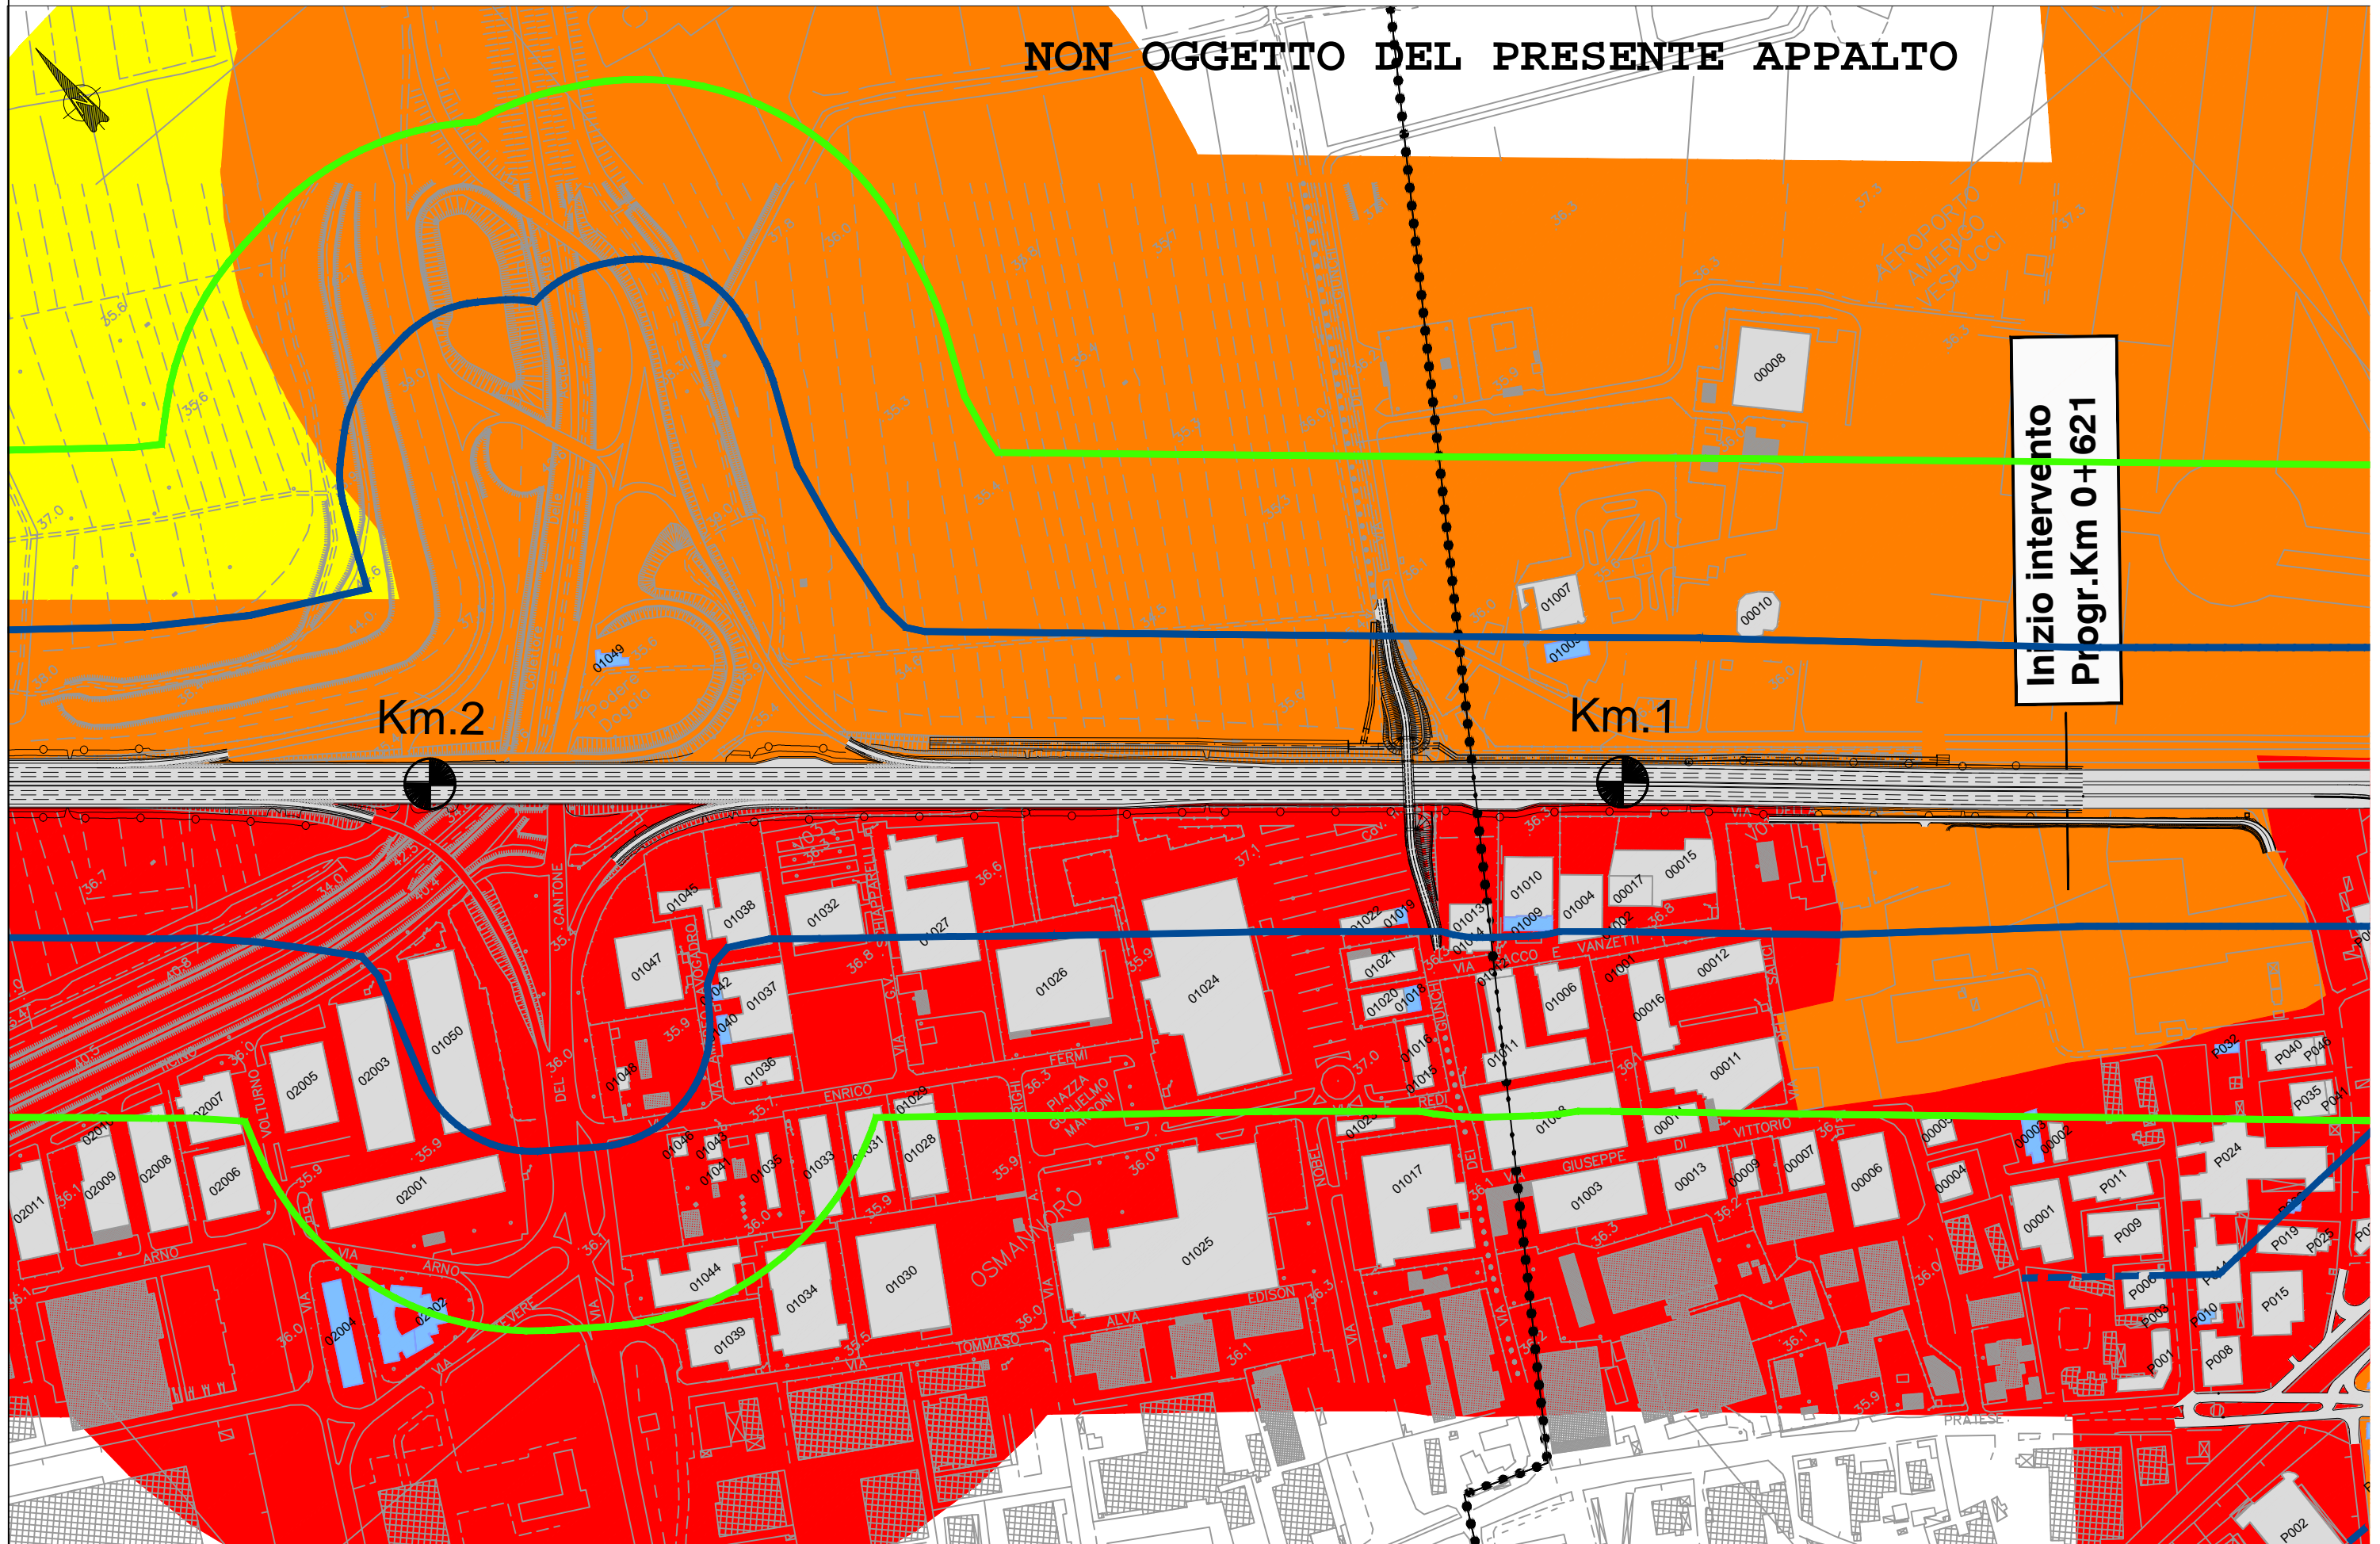


NON OGGETTO DEL PRESENTE APPALTO

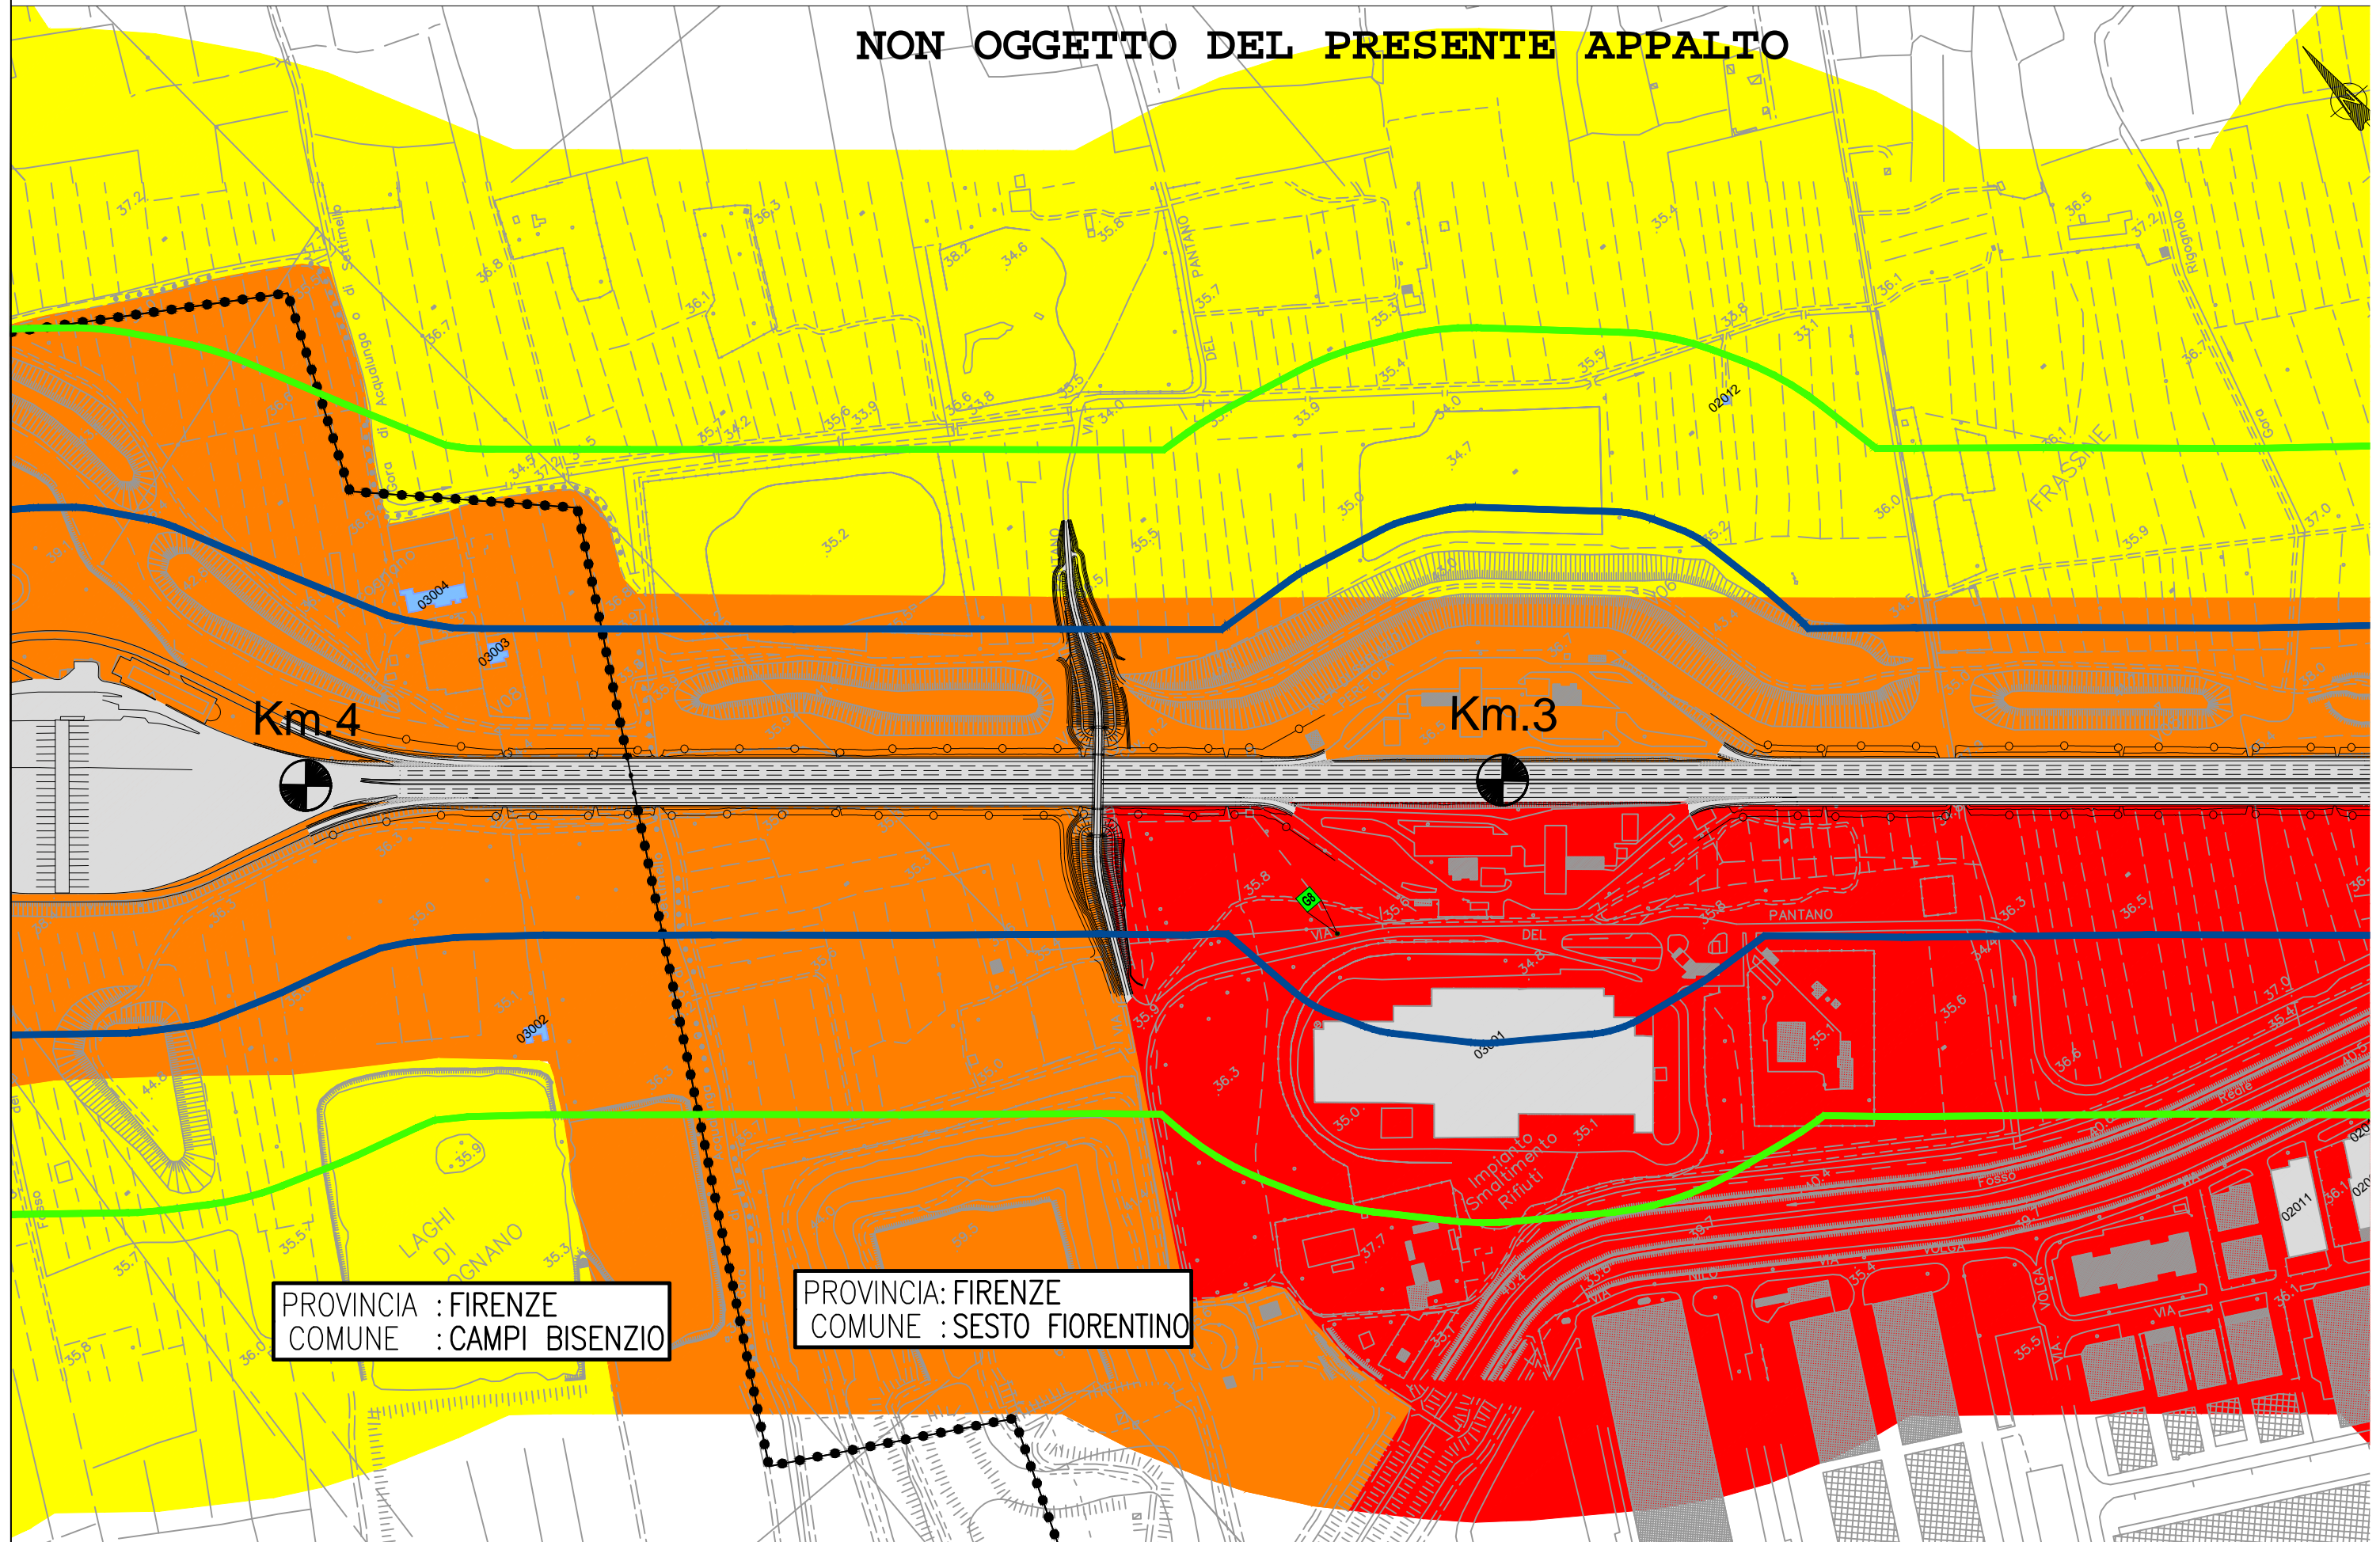



PROVINCIA : FIRENZE
COMUNE : CAMPI BISENZIO

PROVINCIA: FIRENZE
COMUNE : SESTO FIORENTINO

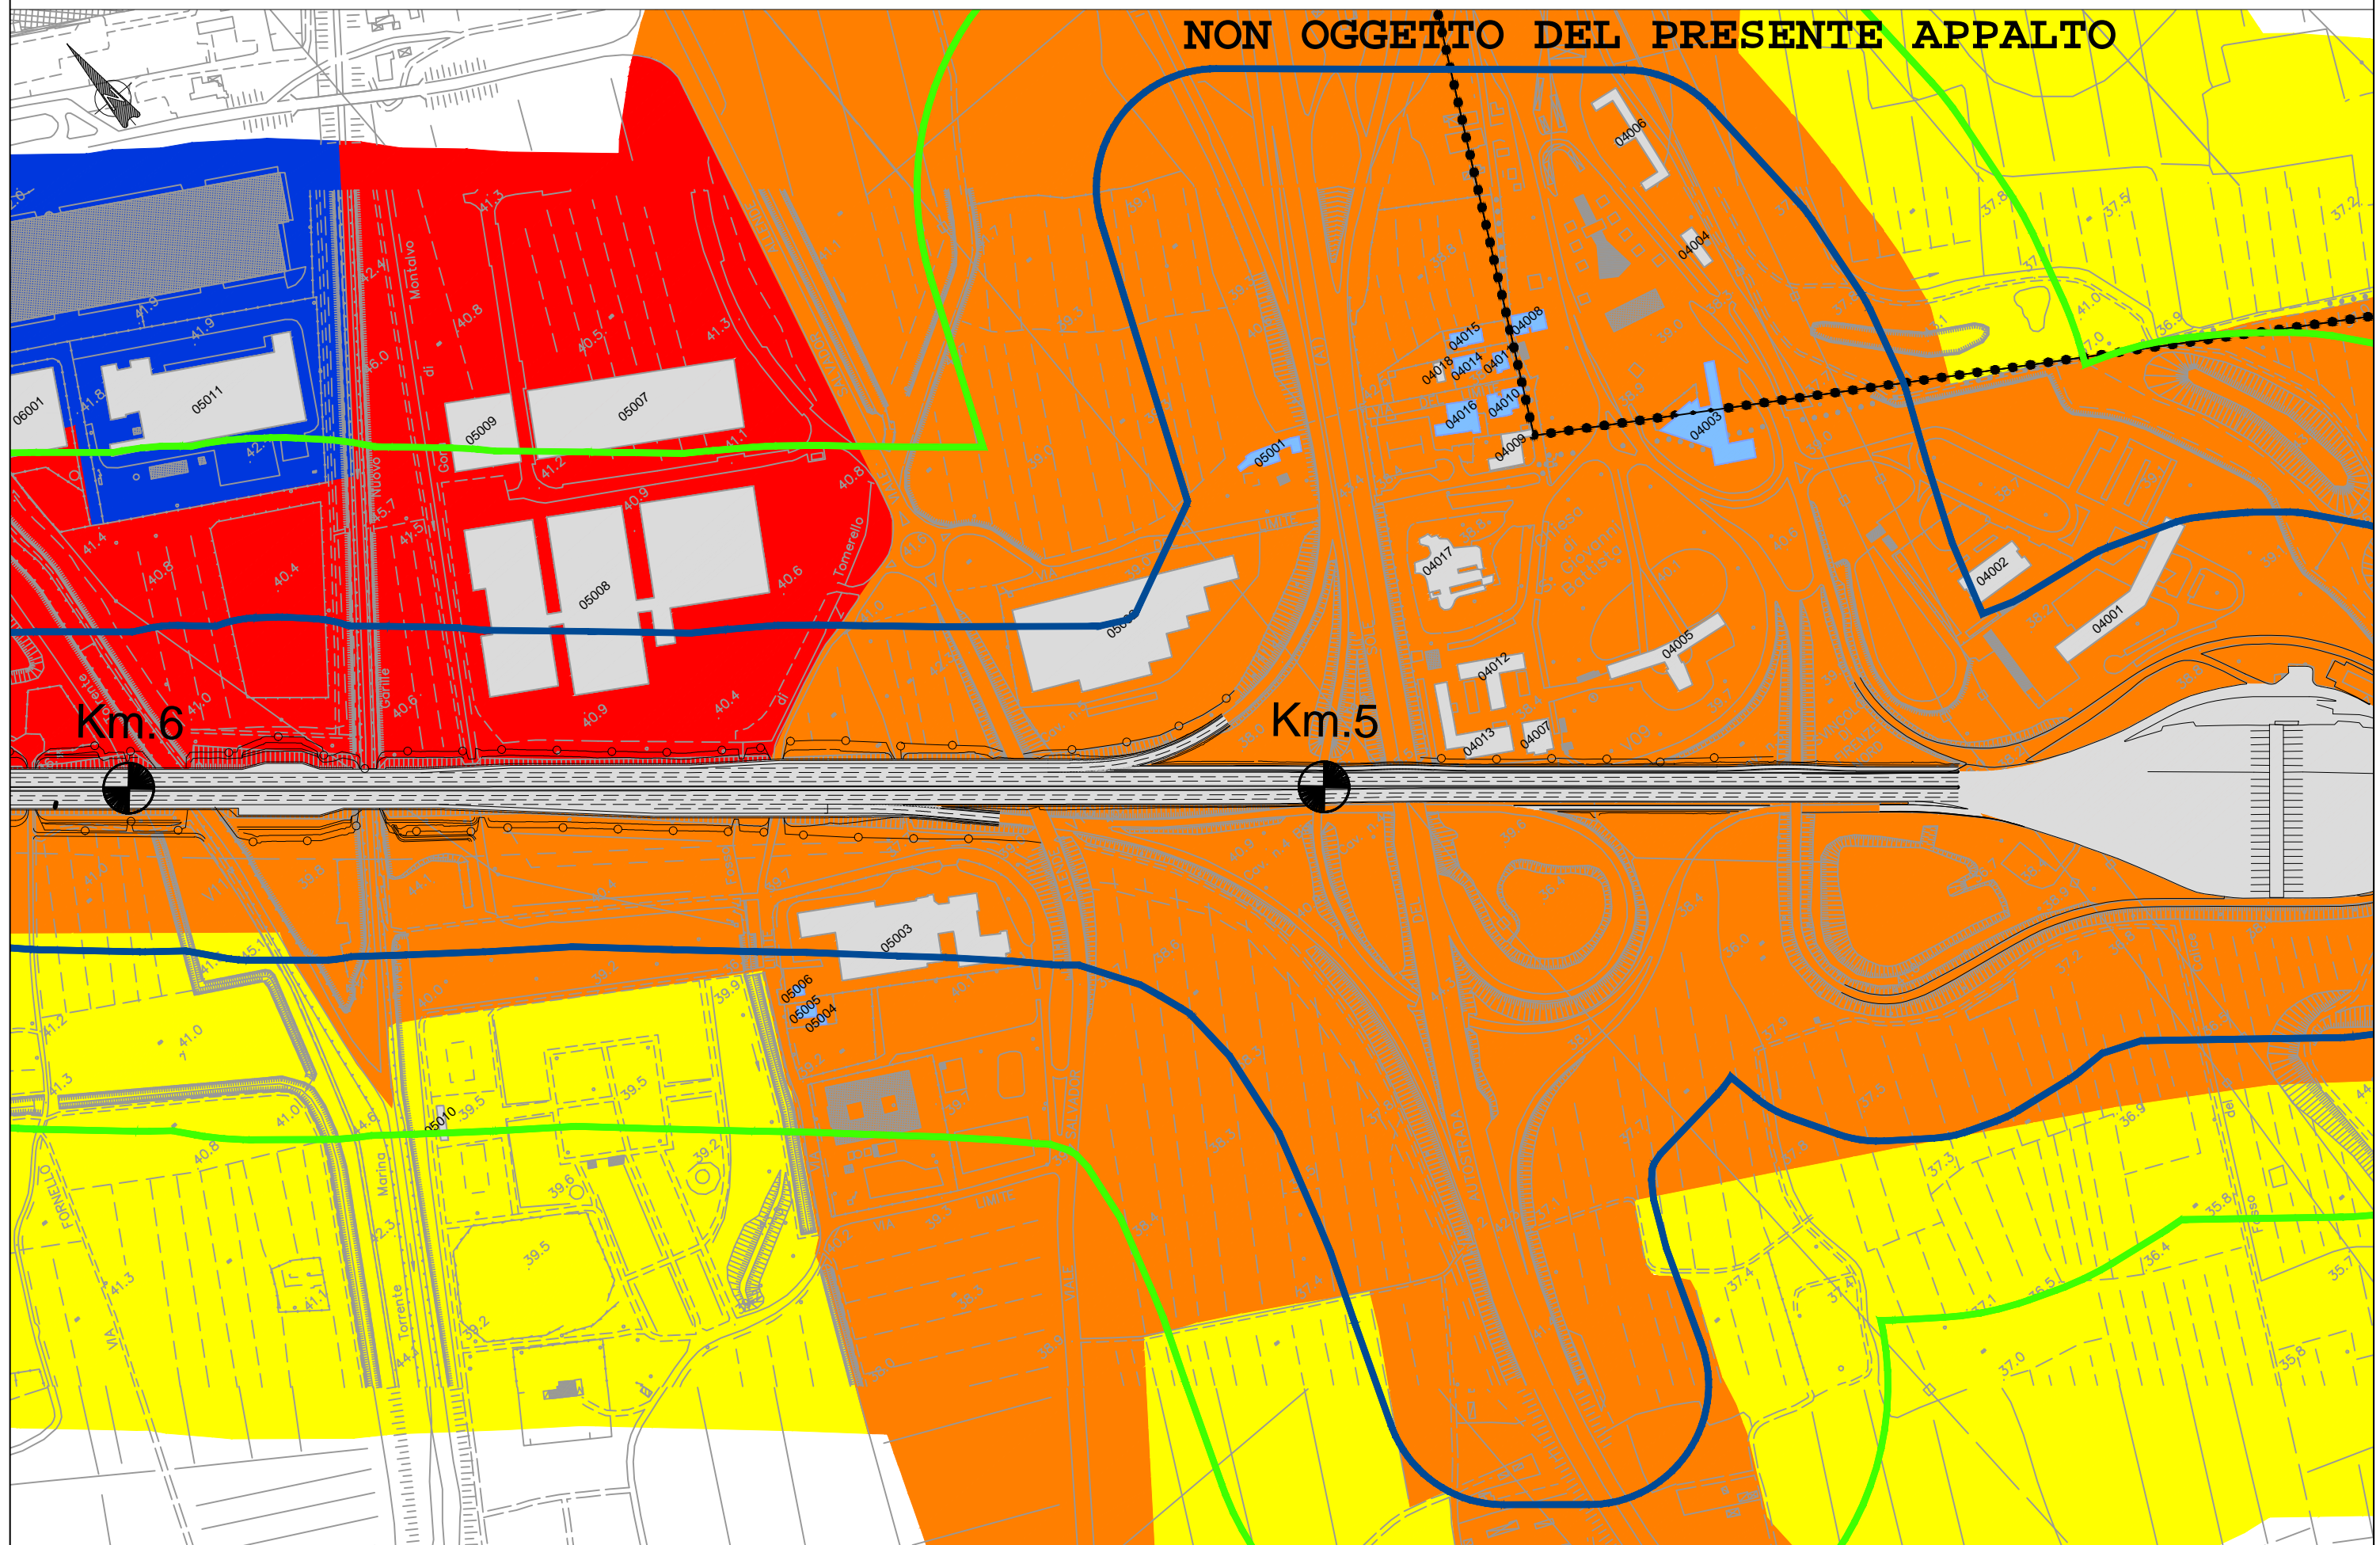


NON OGGETTO DEL PRESENTE APPALTO

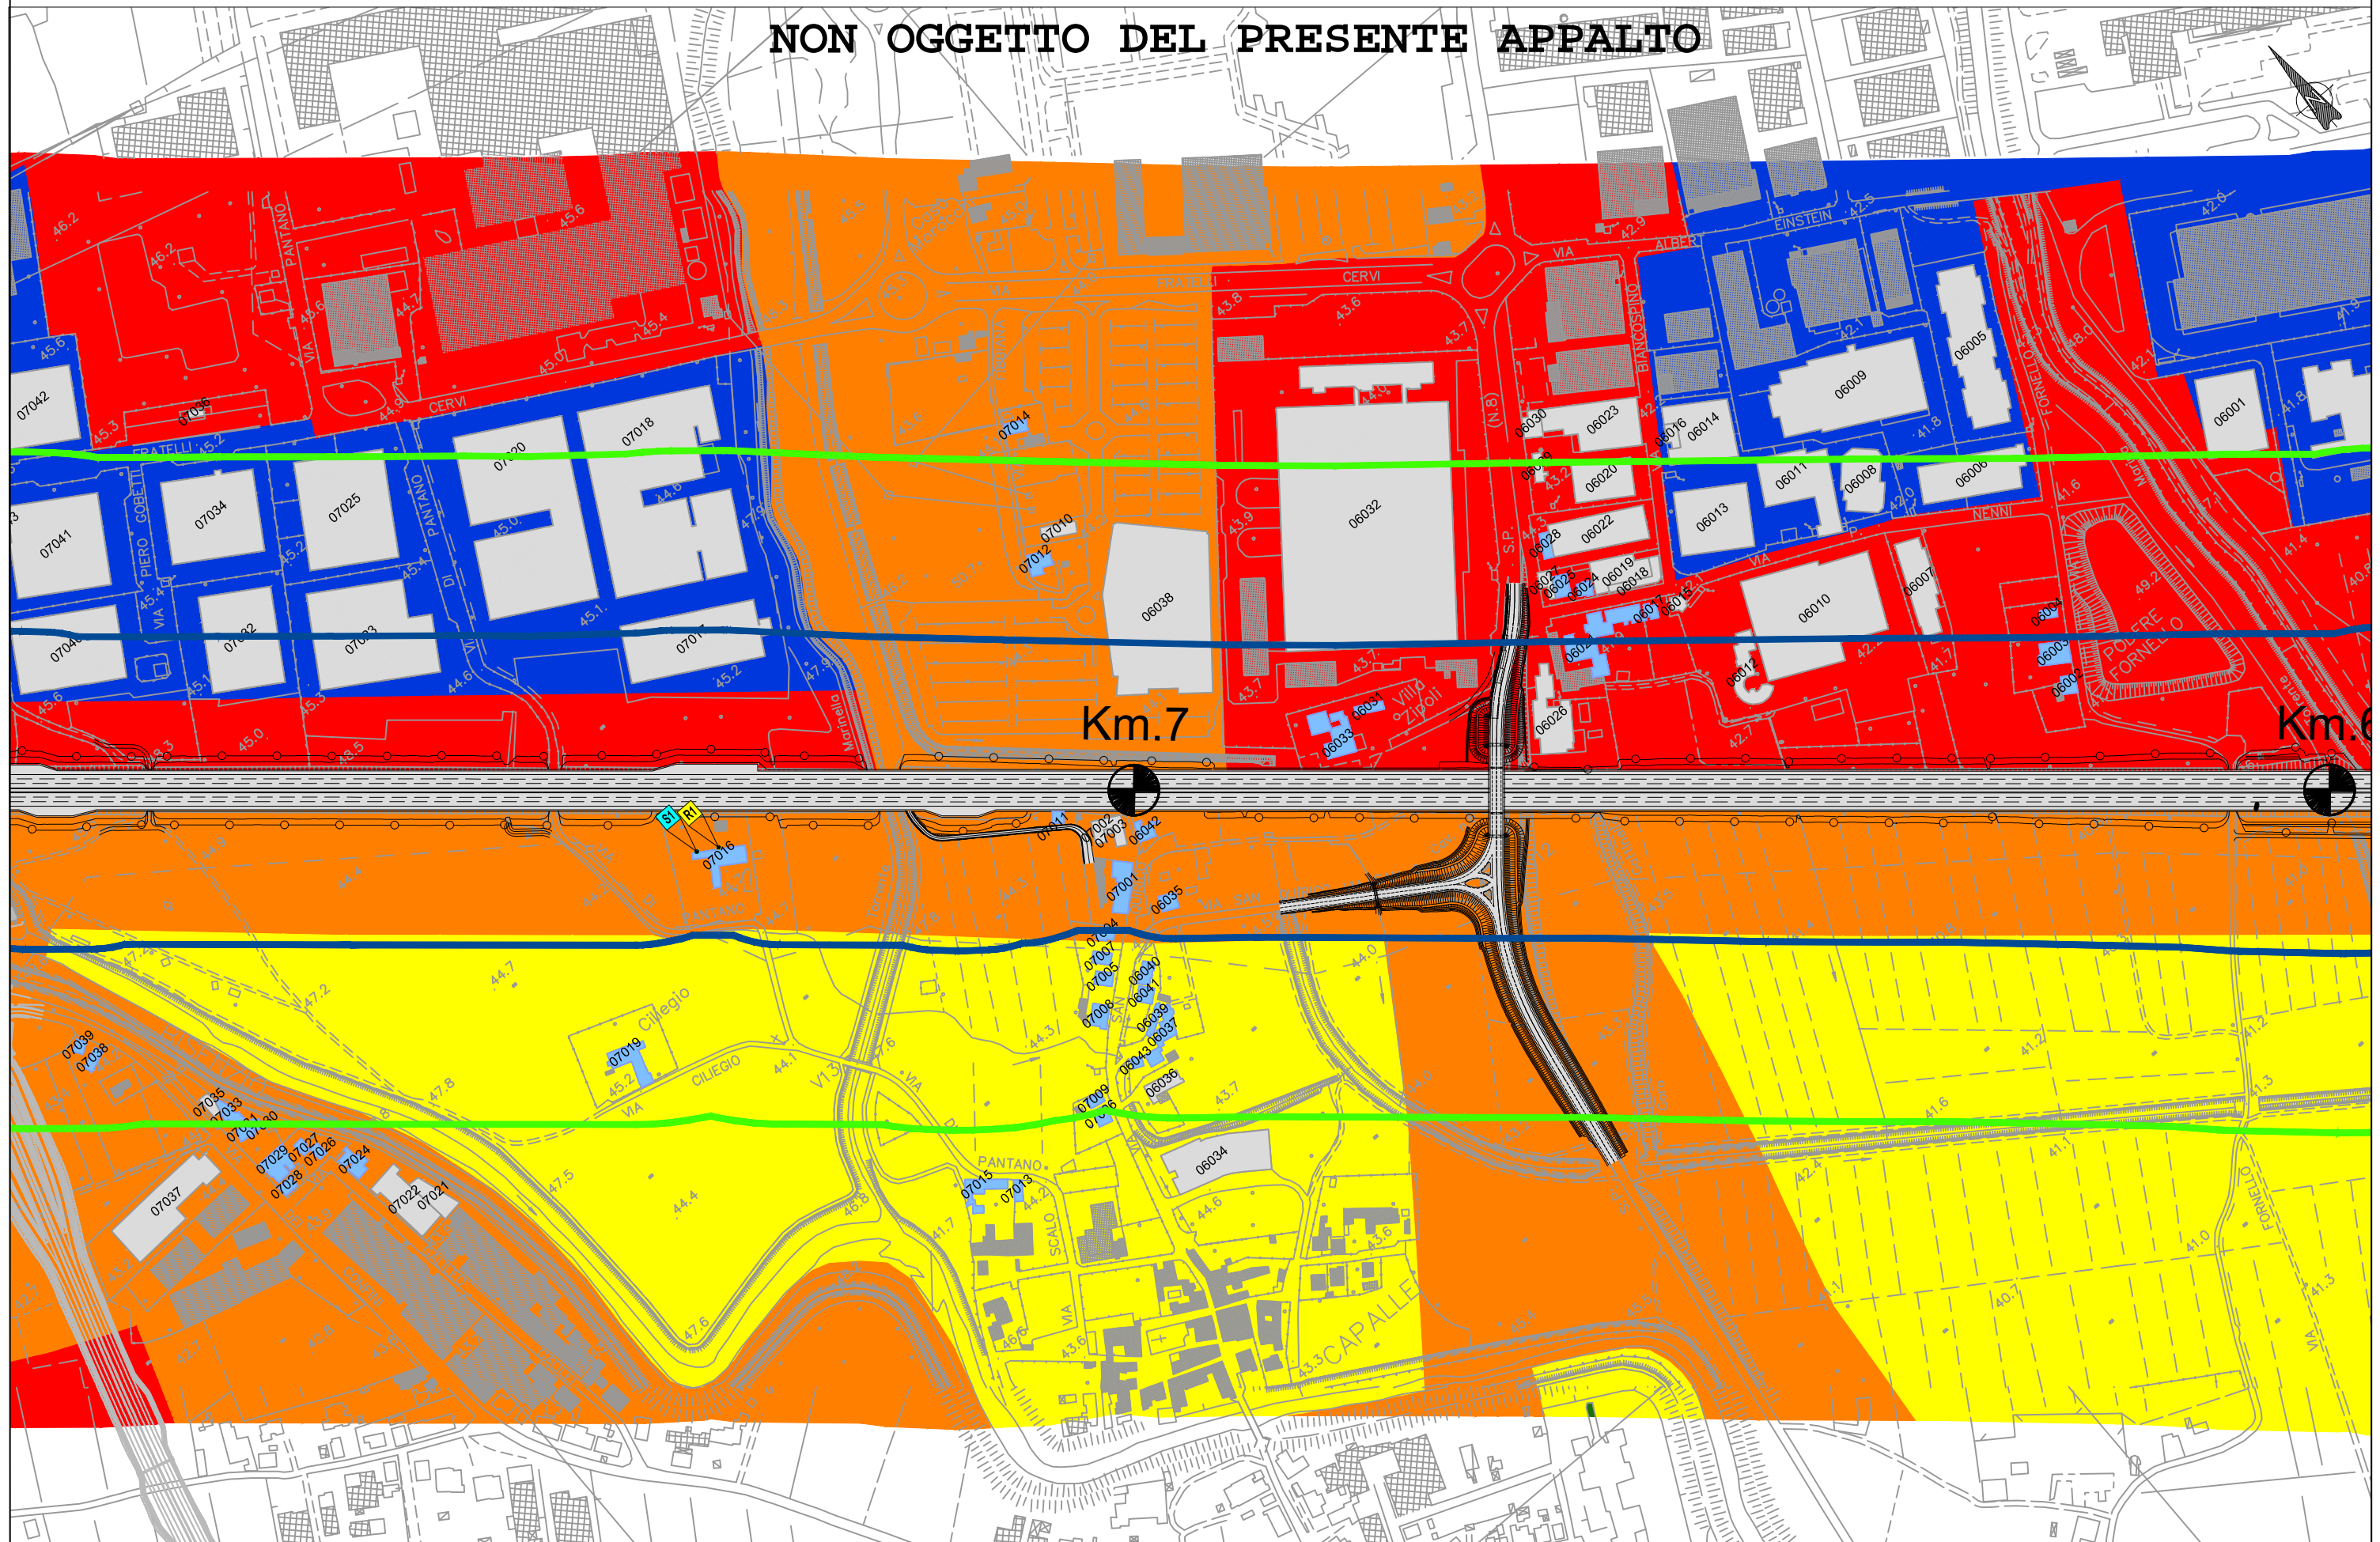


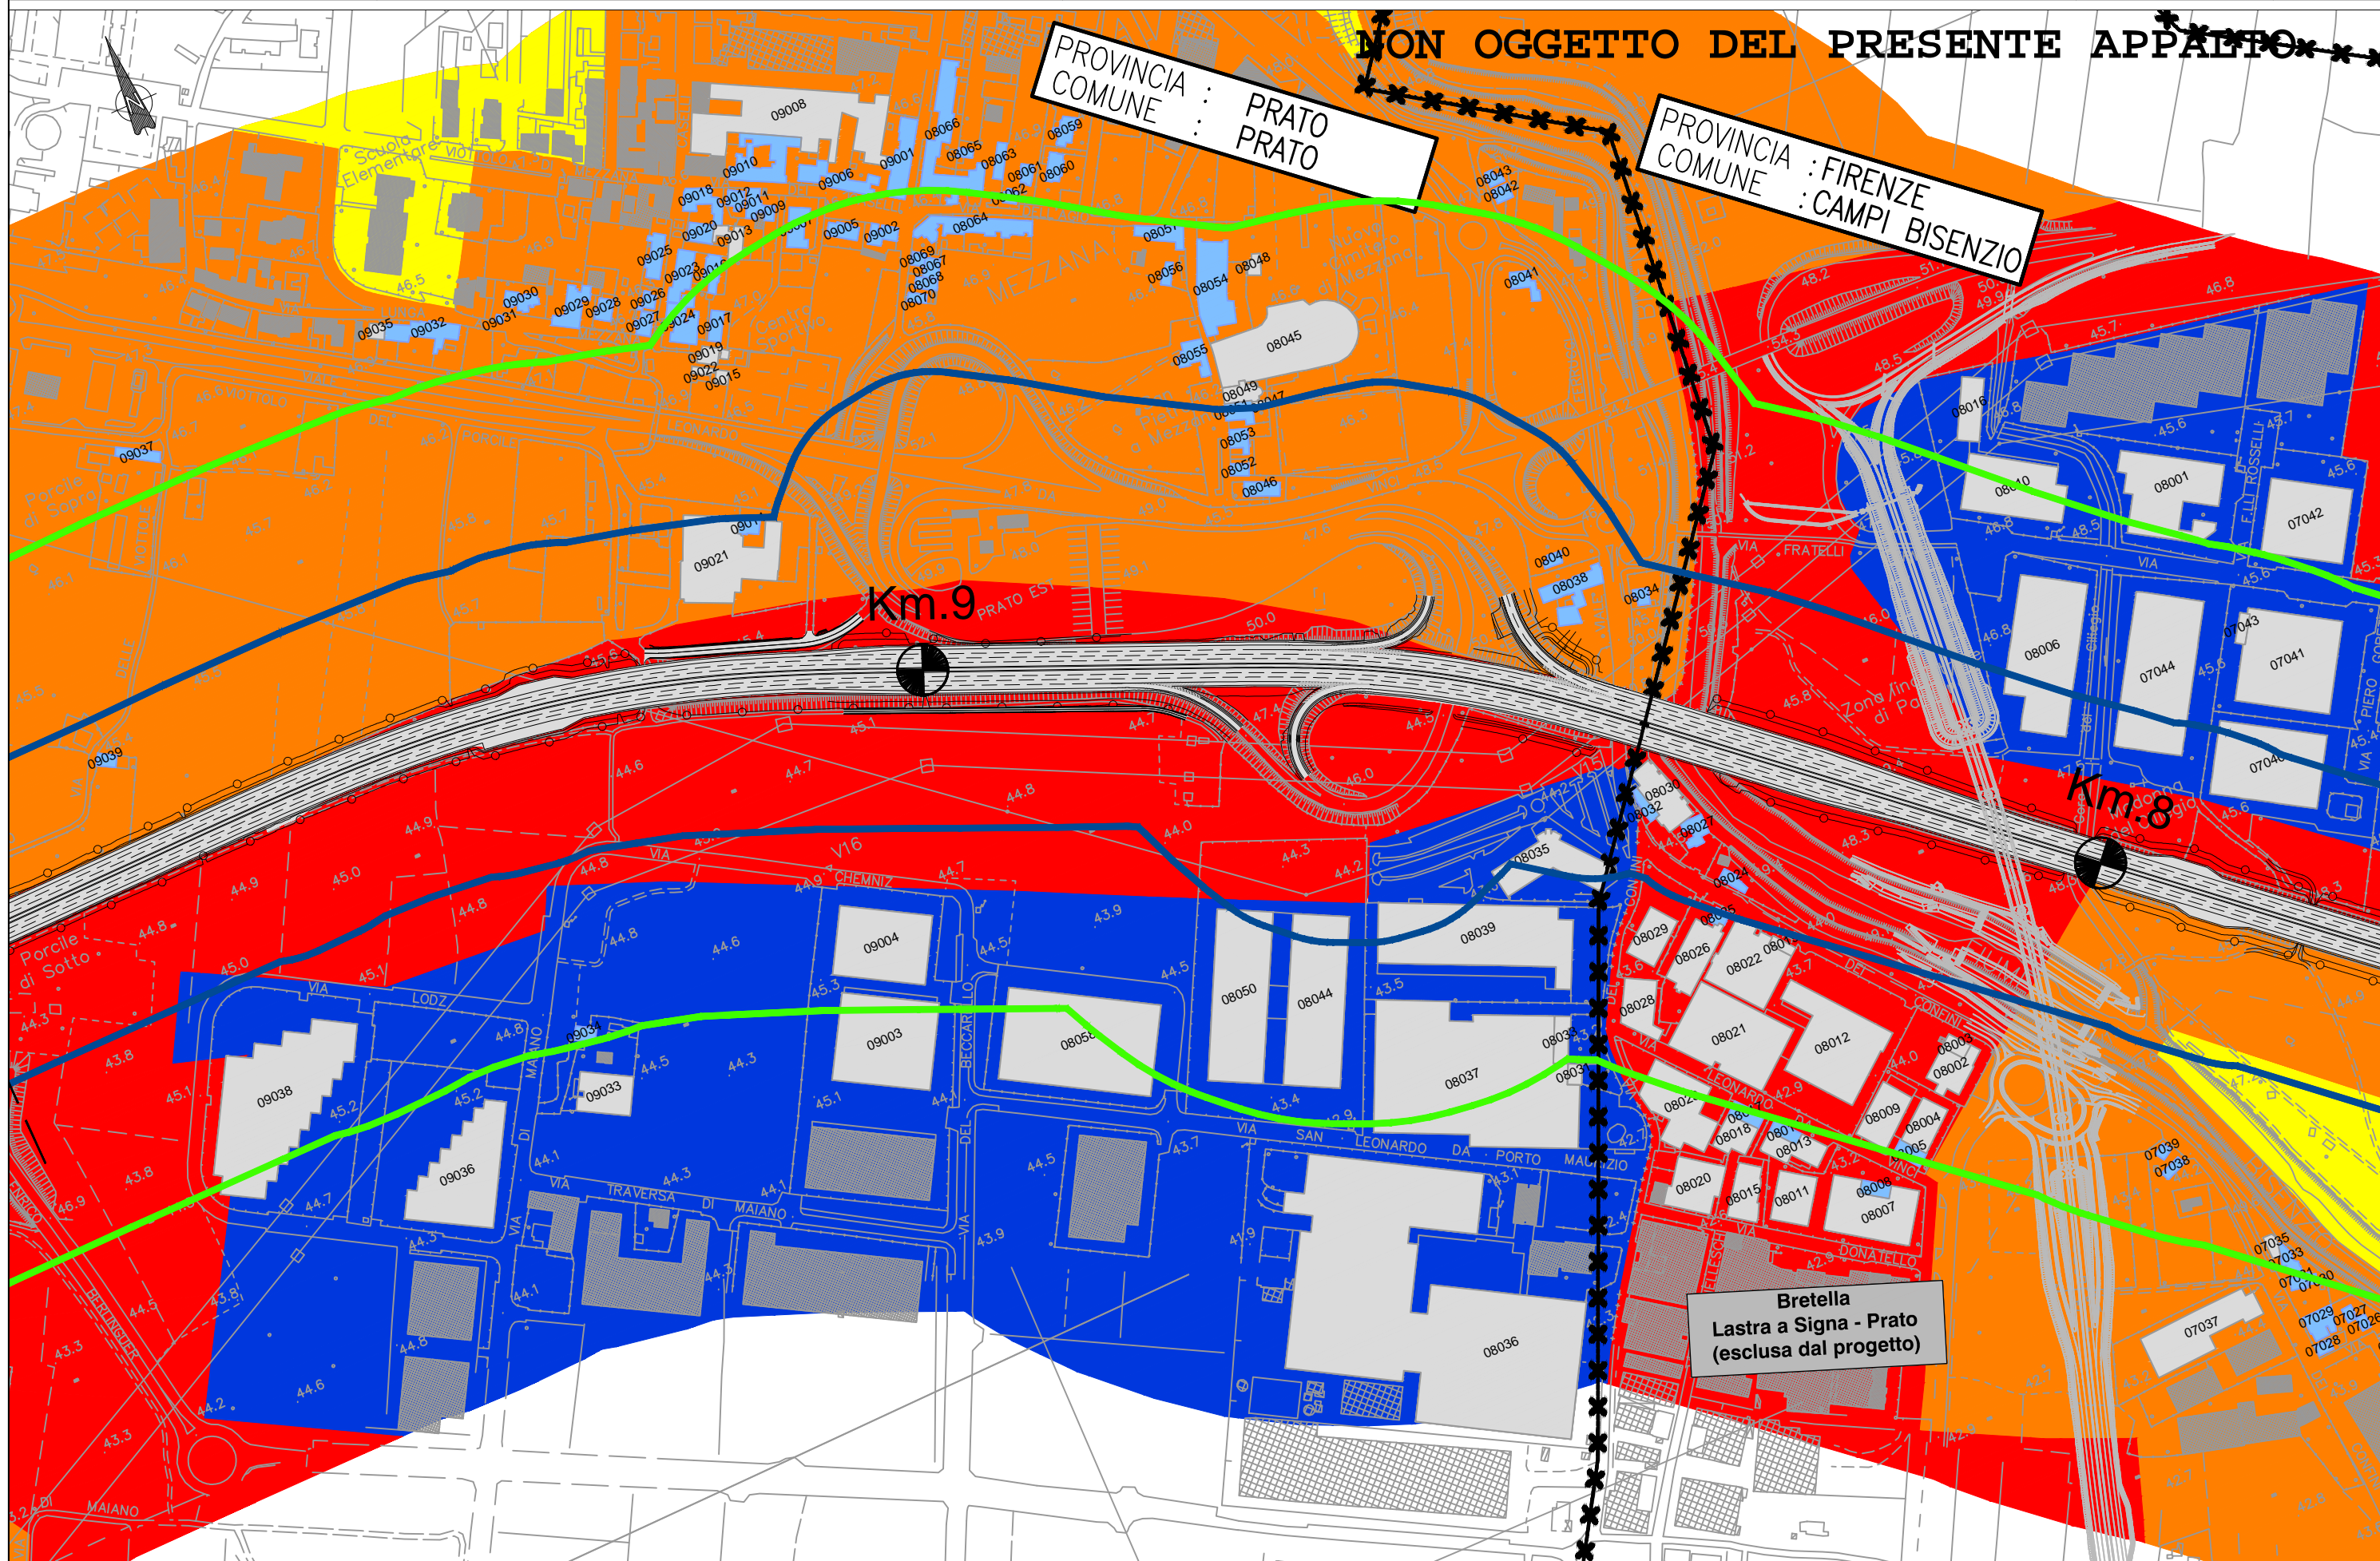



**NON OGGETTO DEL
PRESENTE APPALTO**

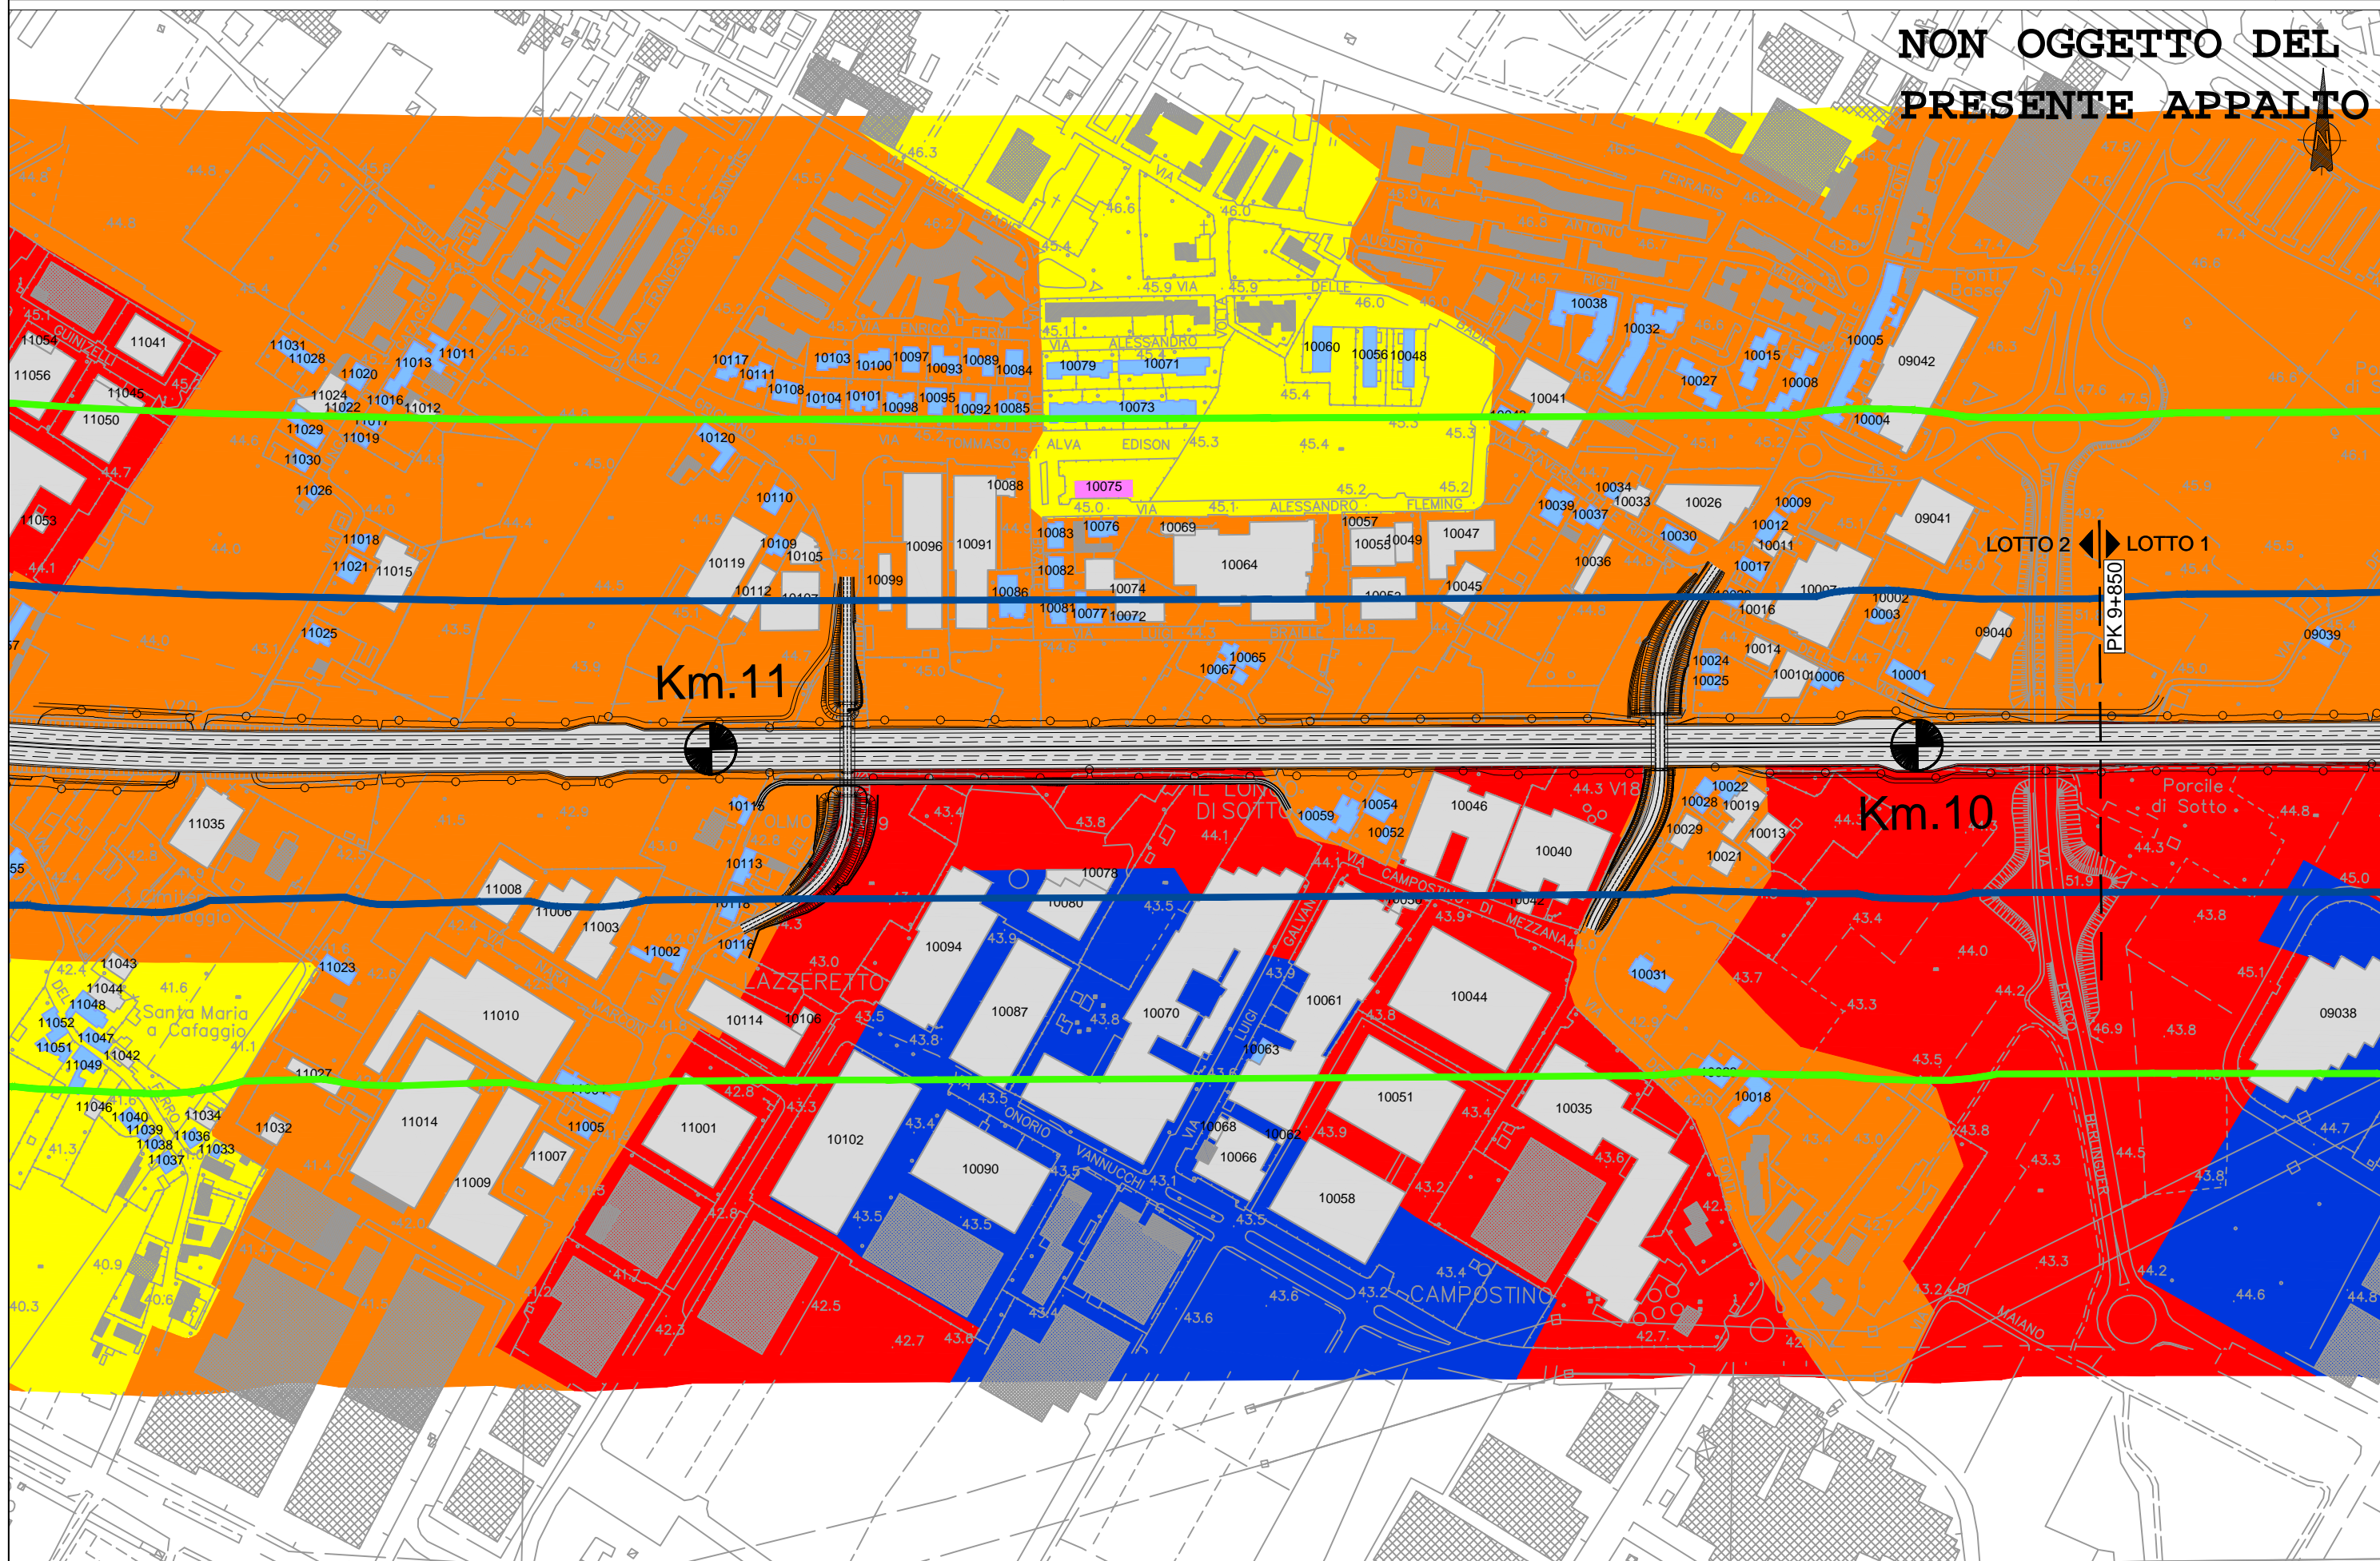




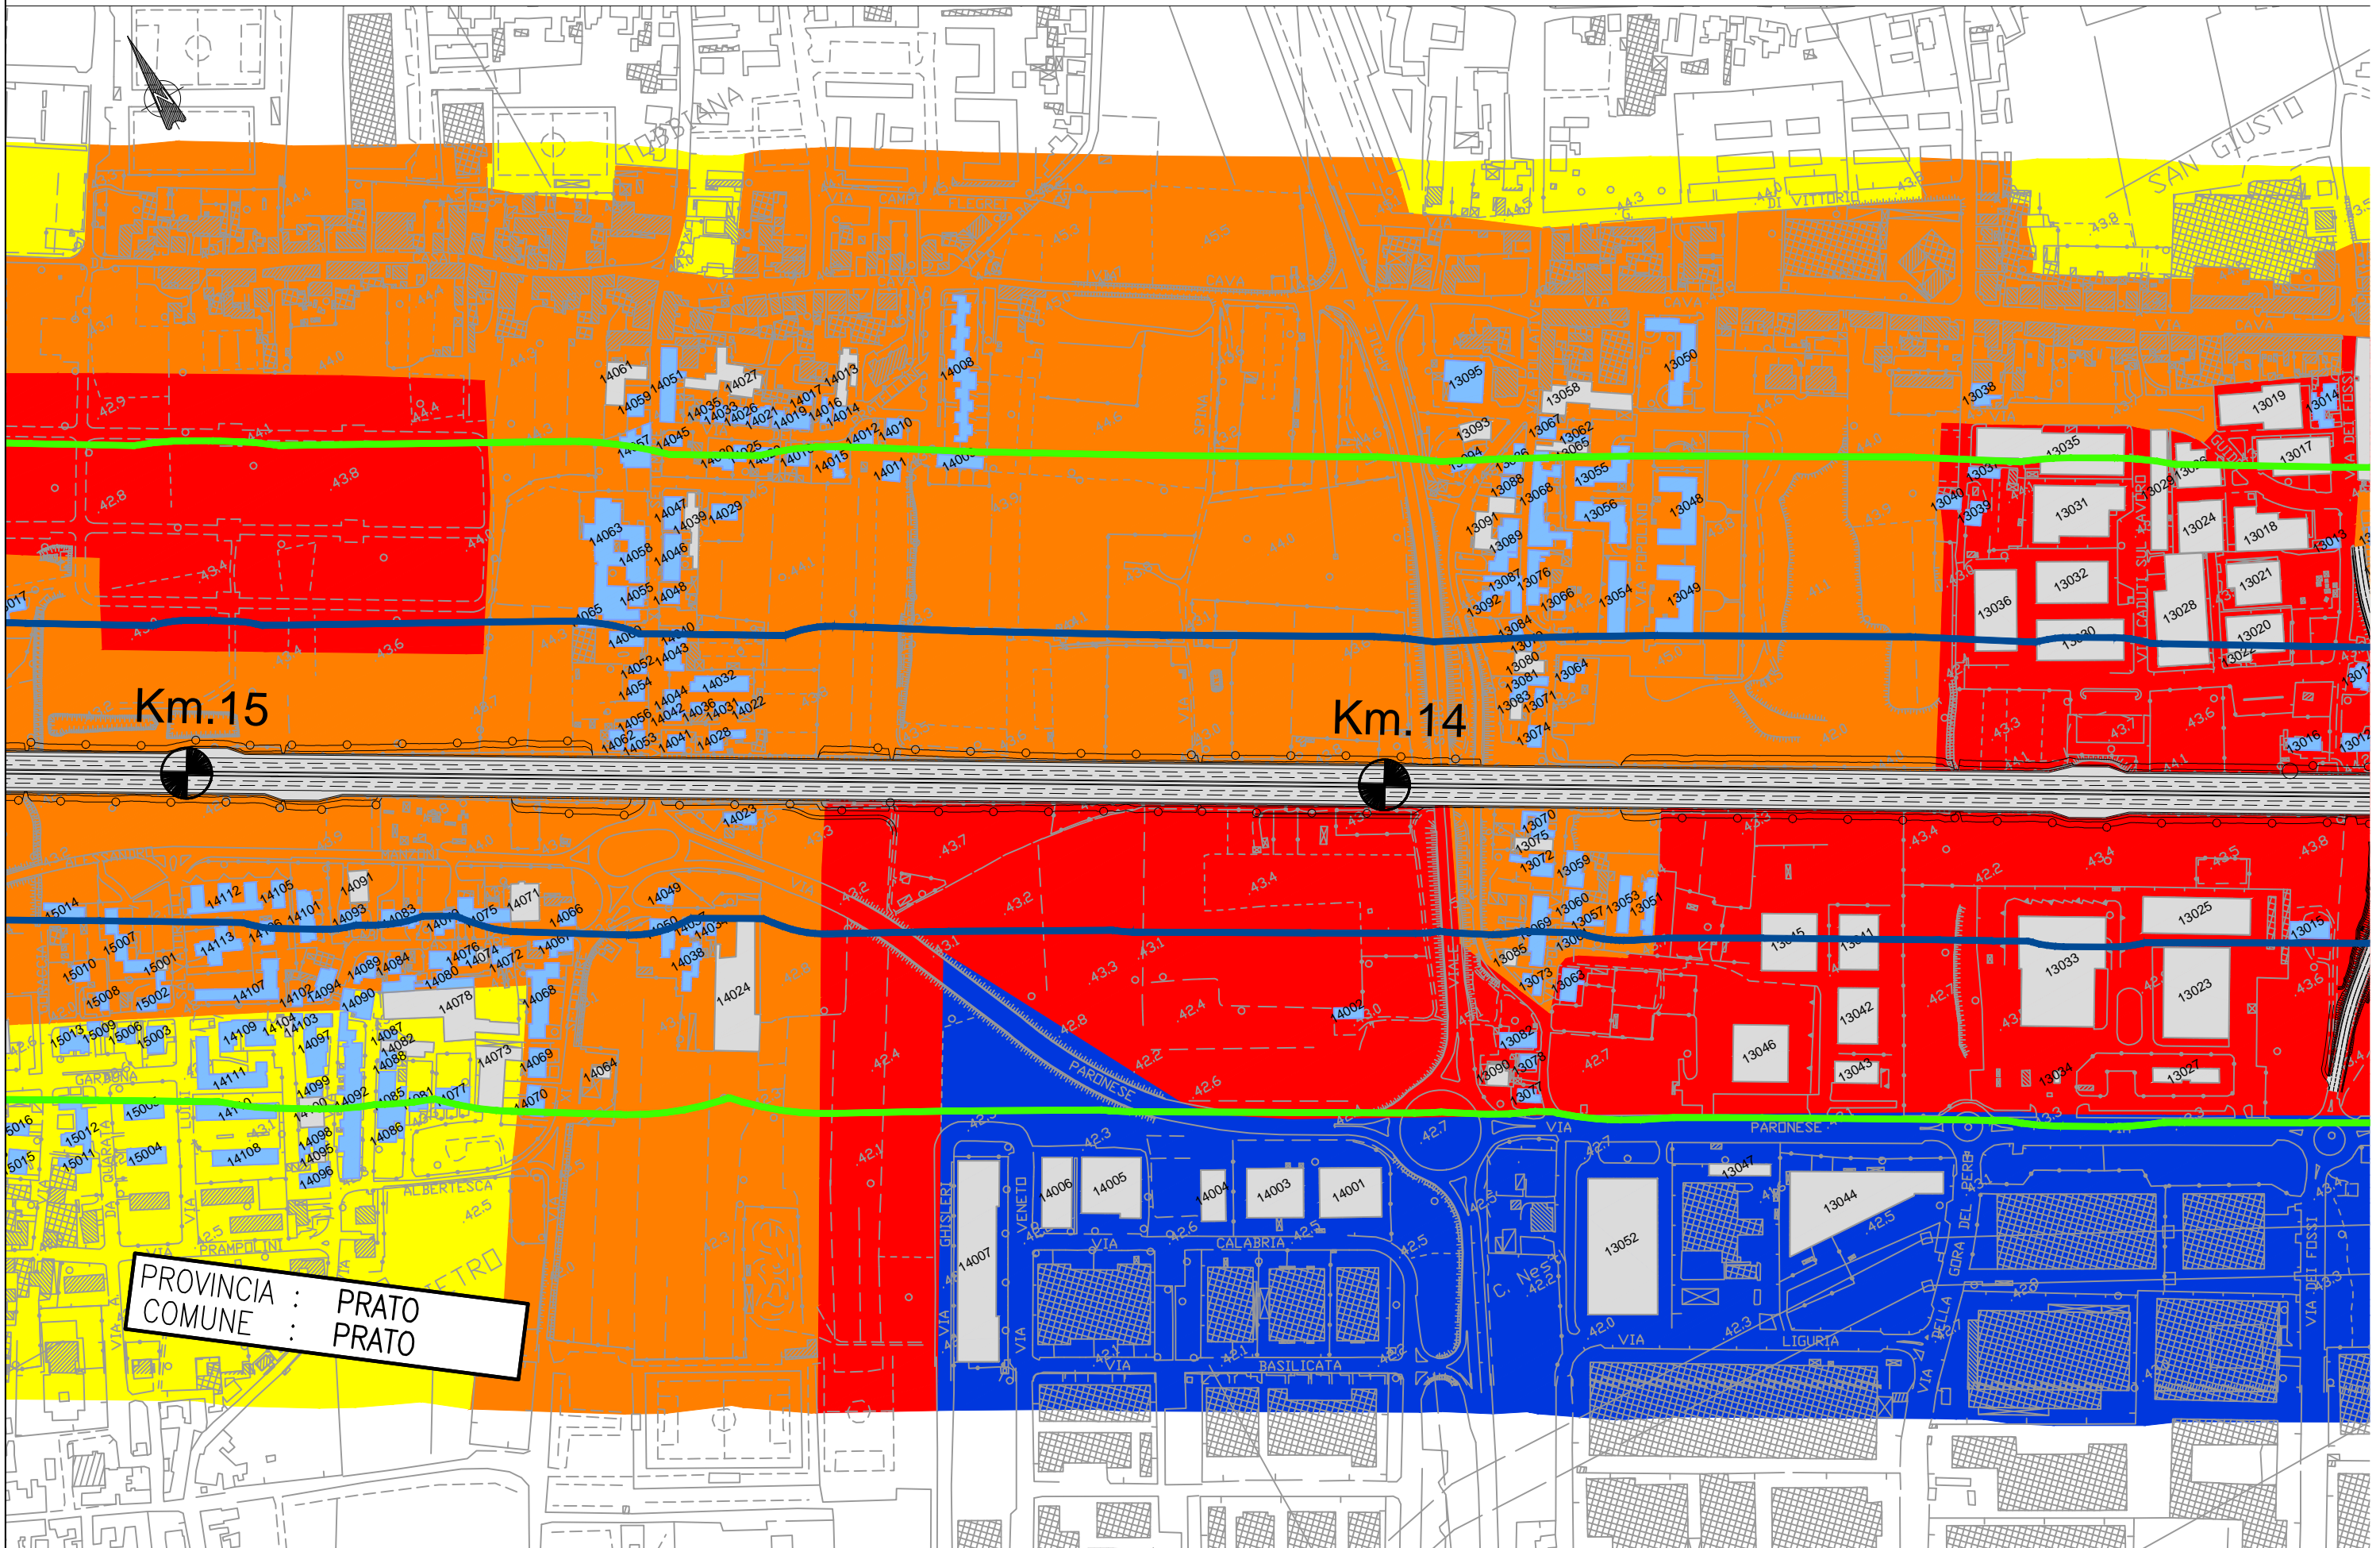

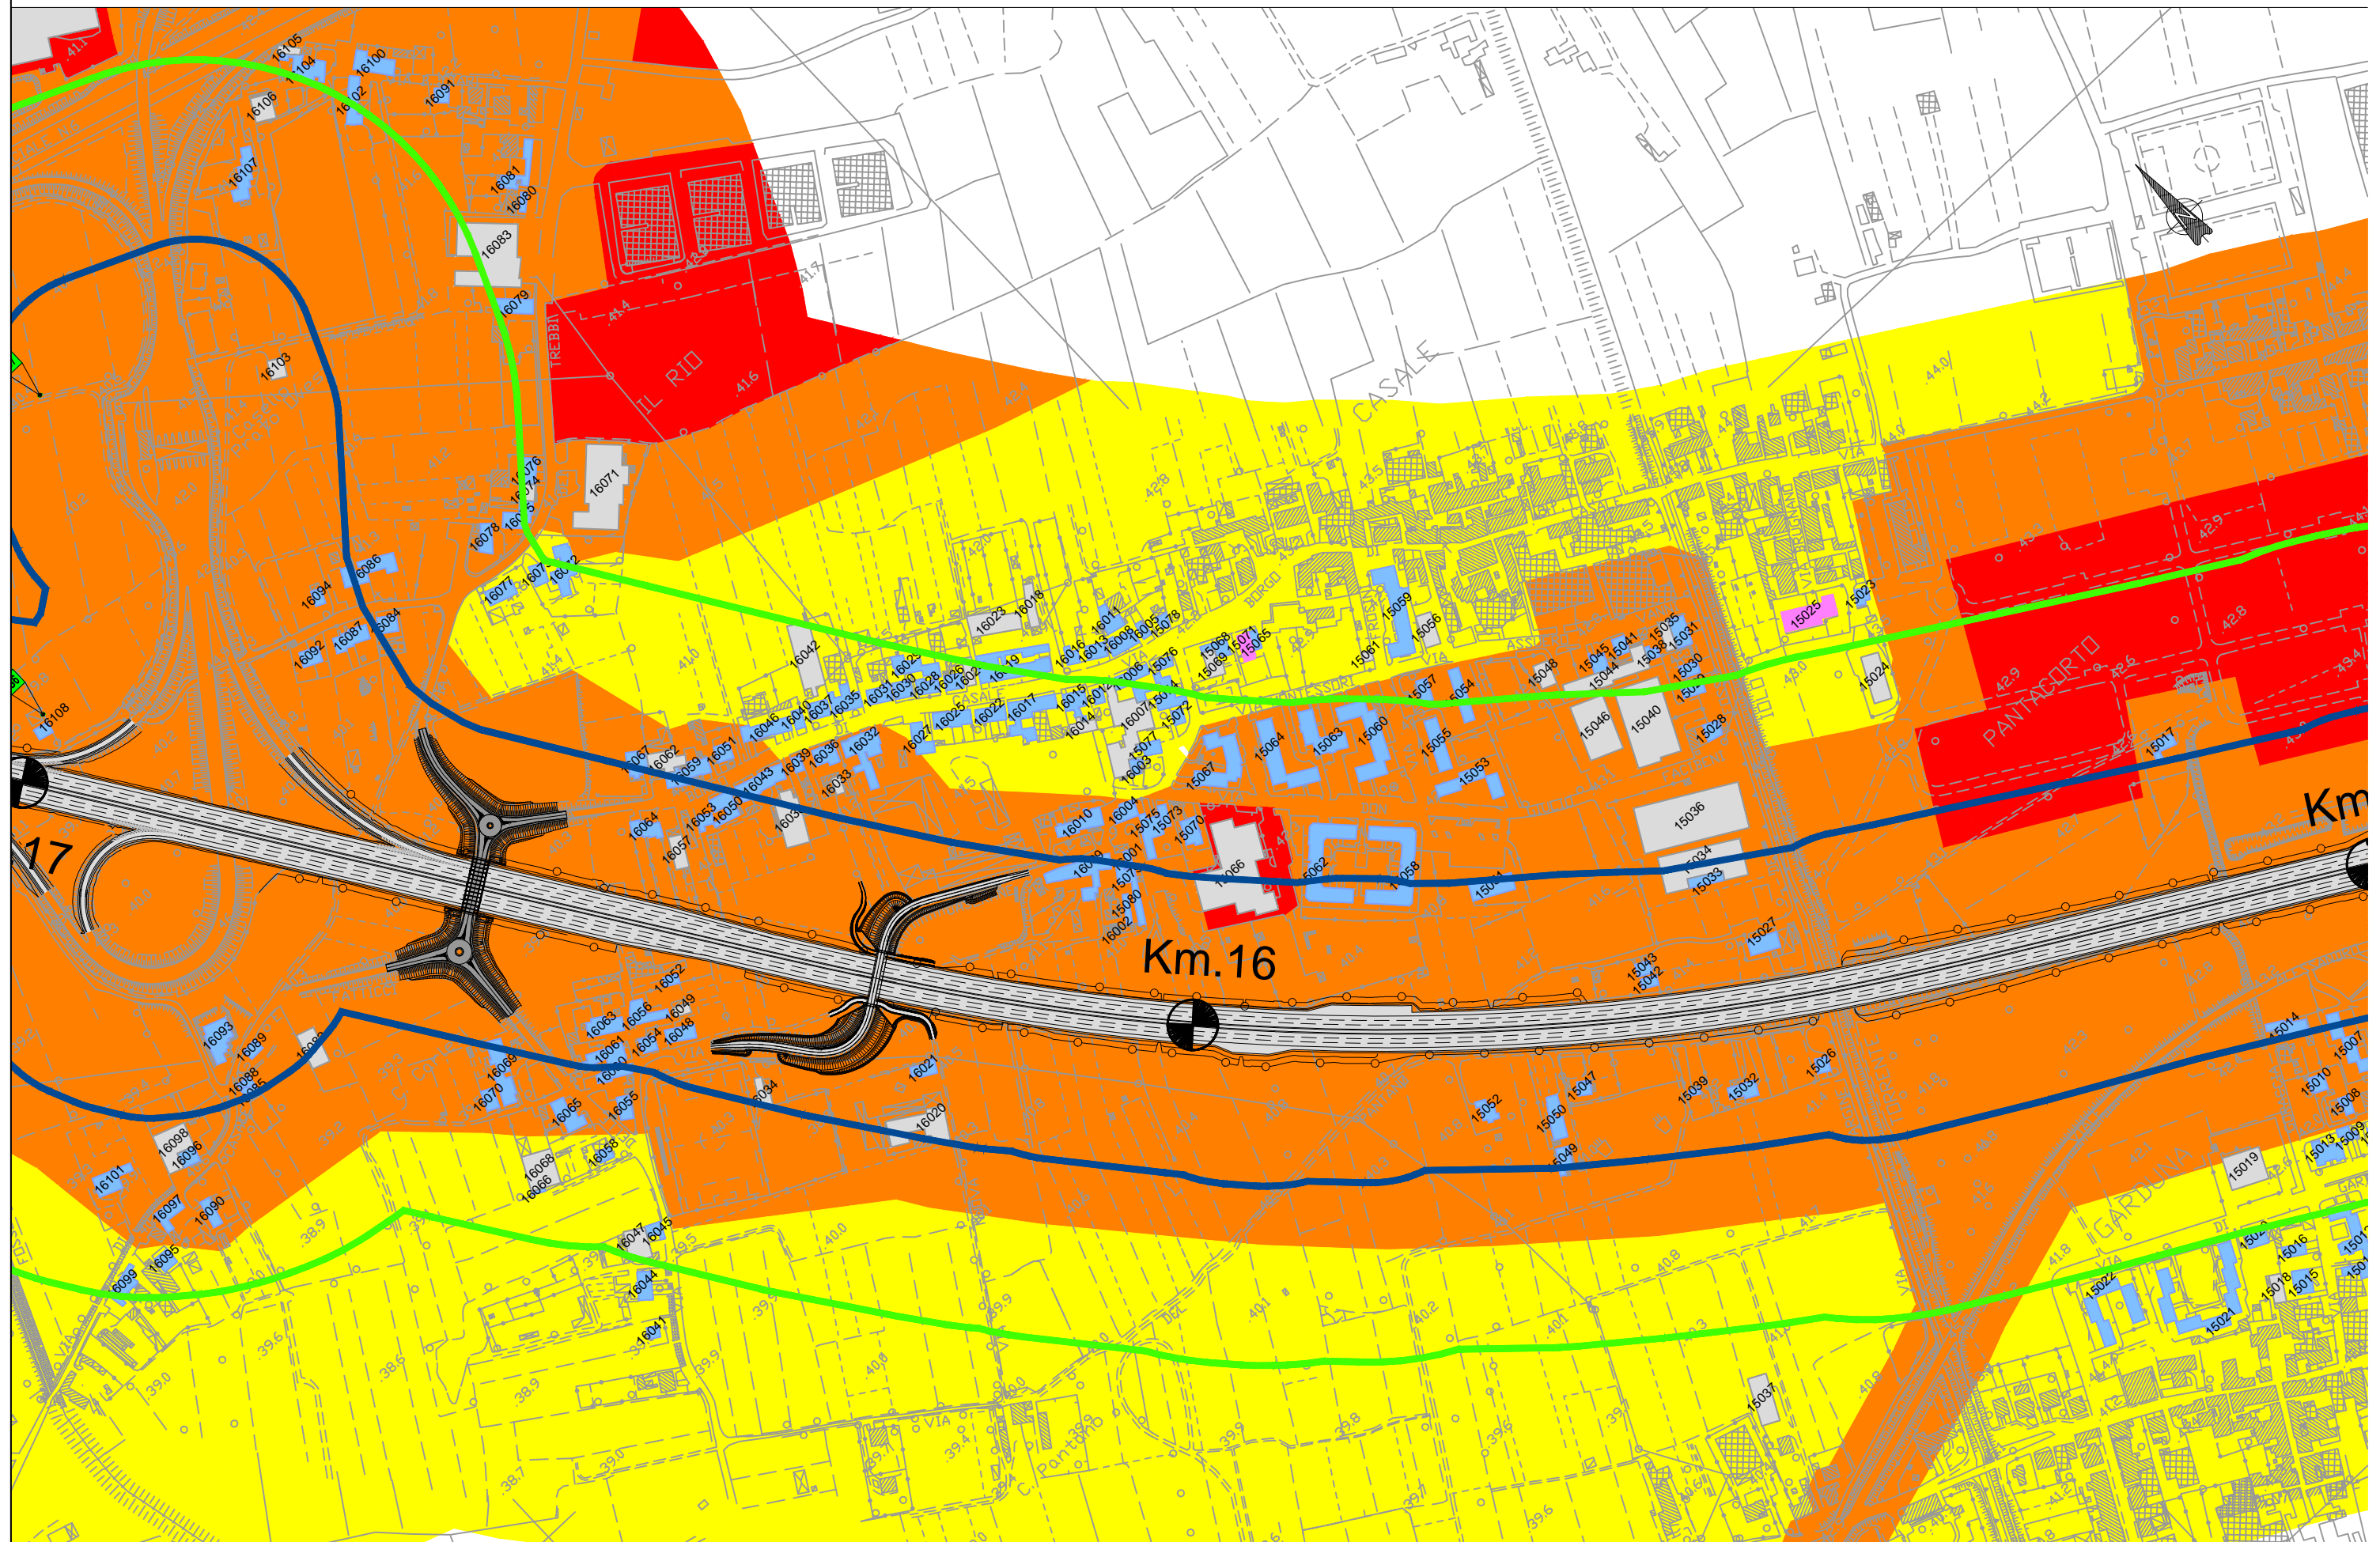

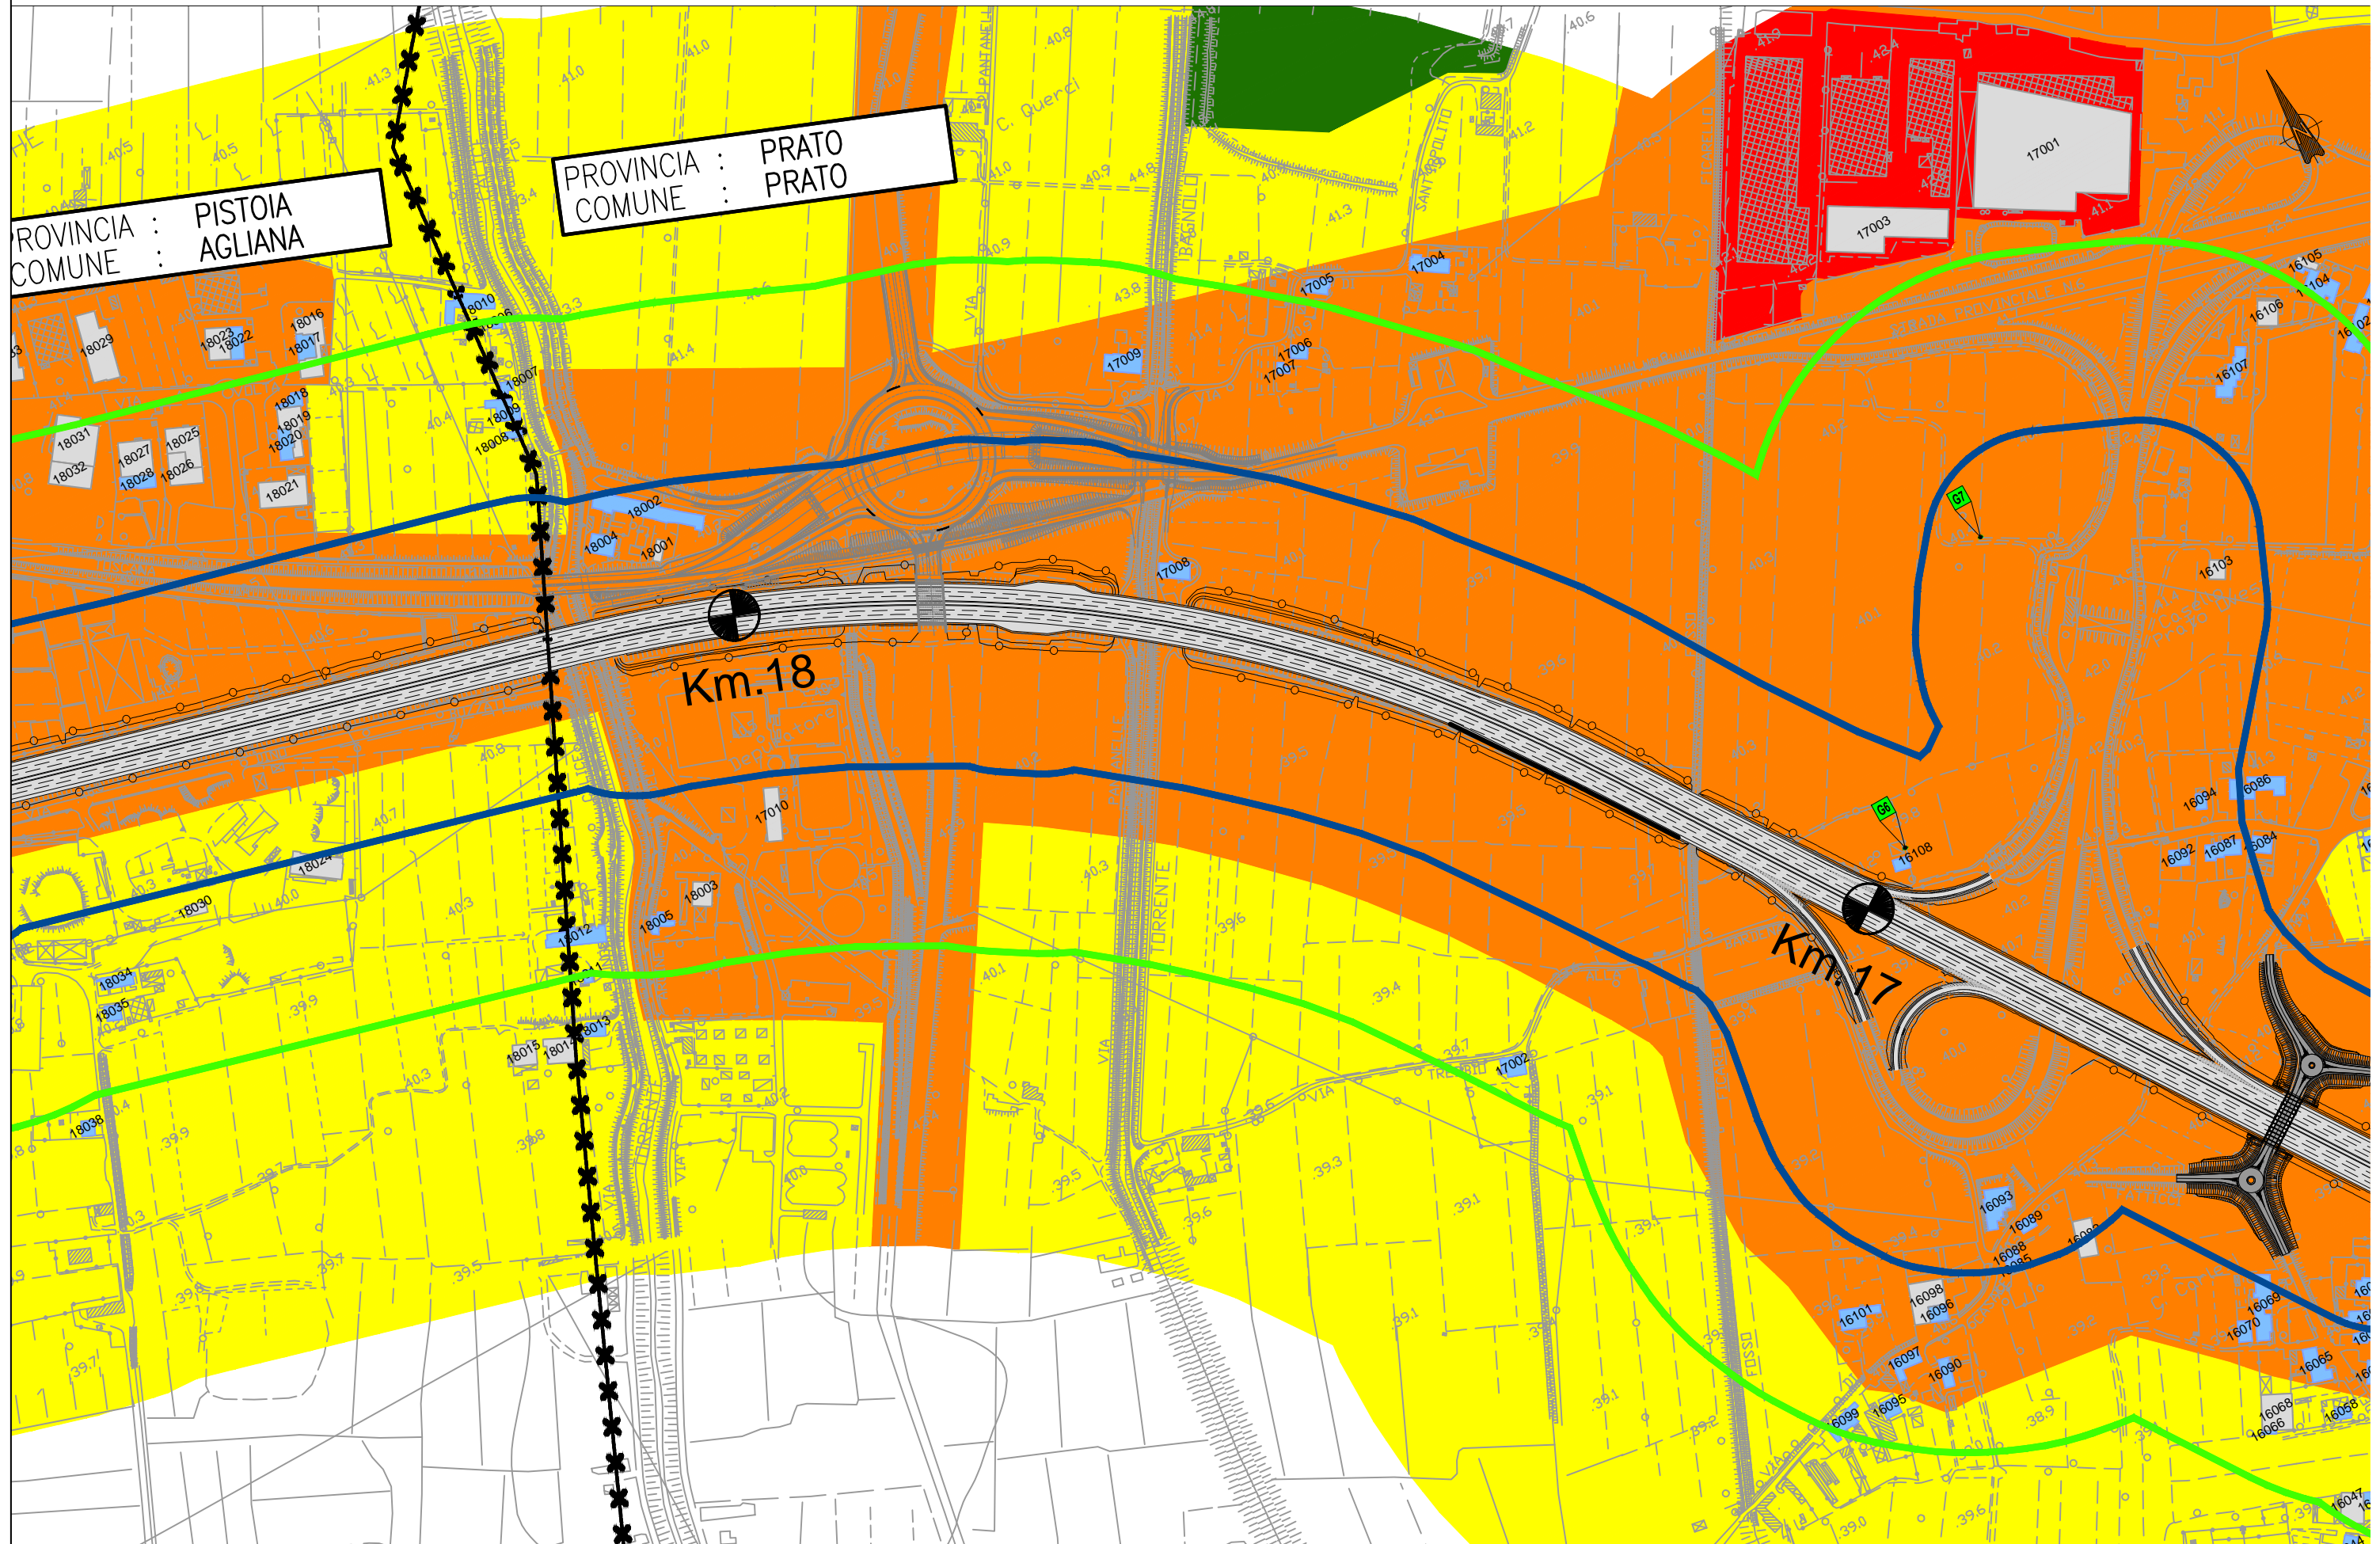


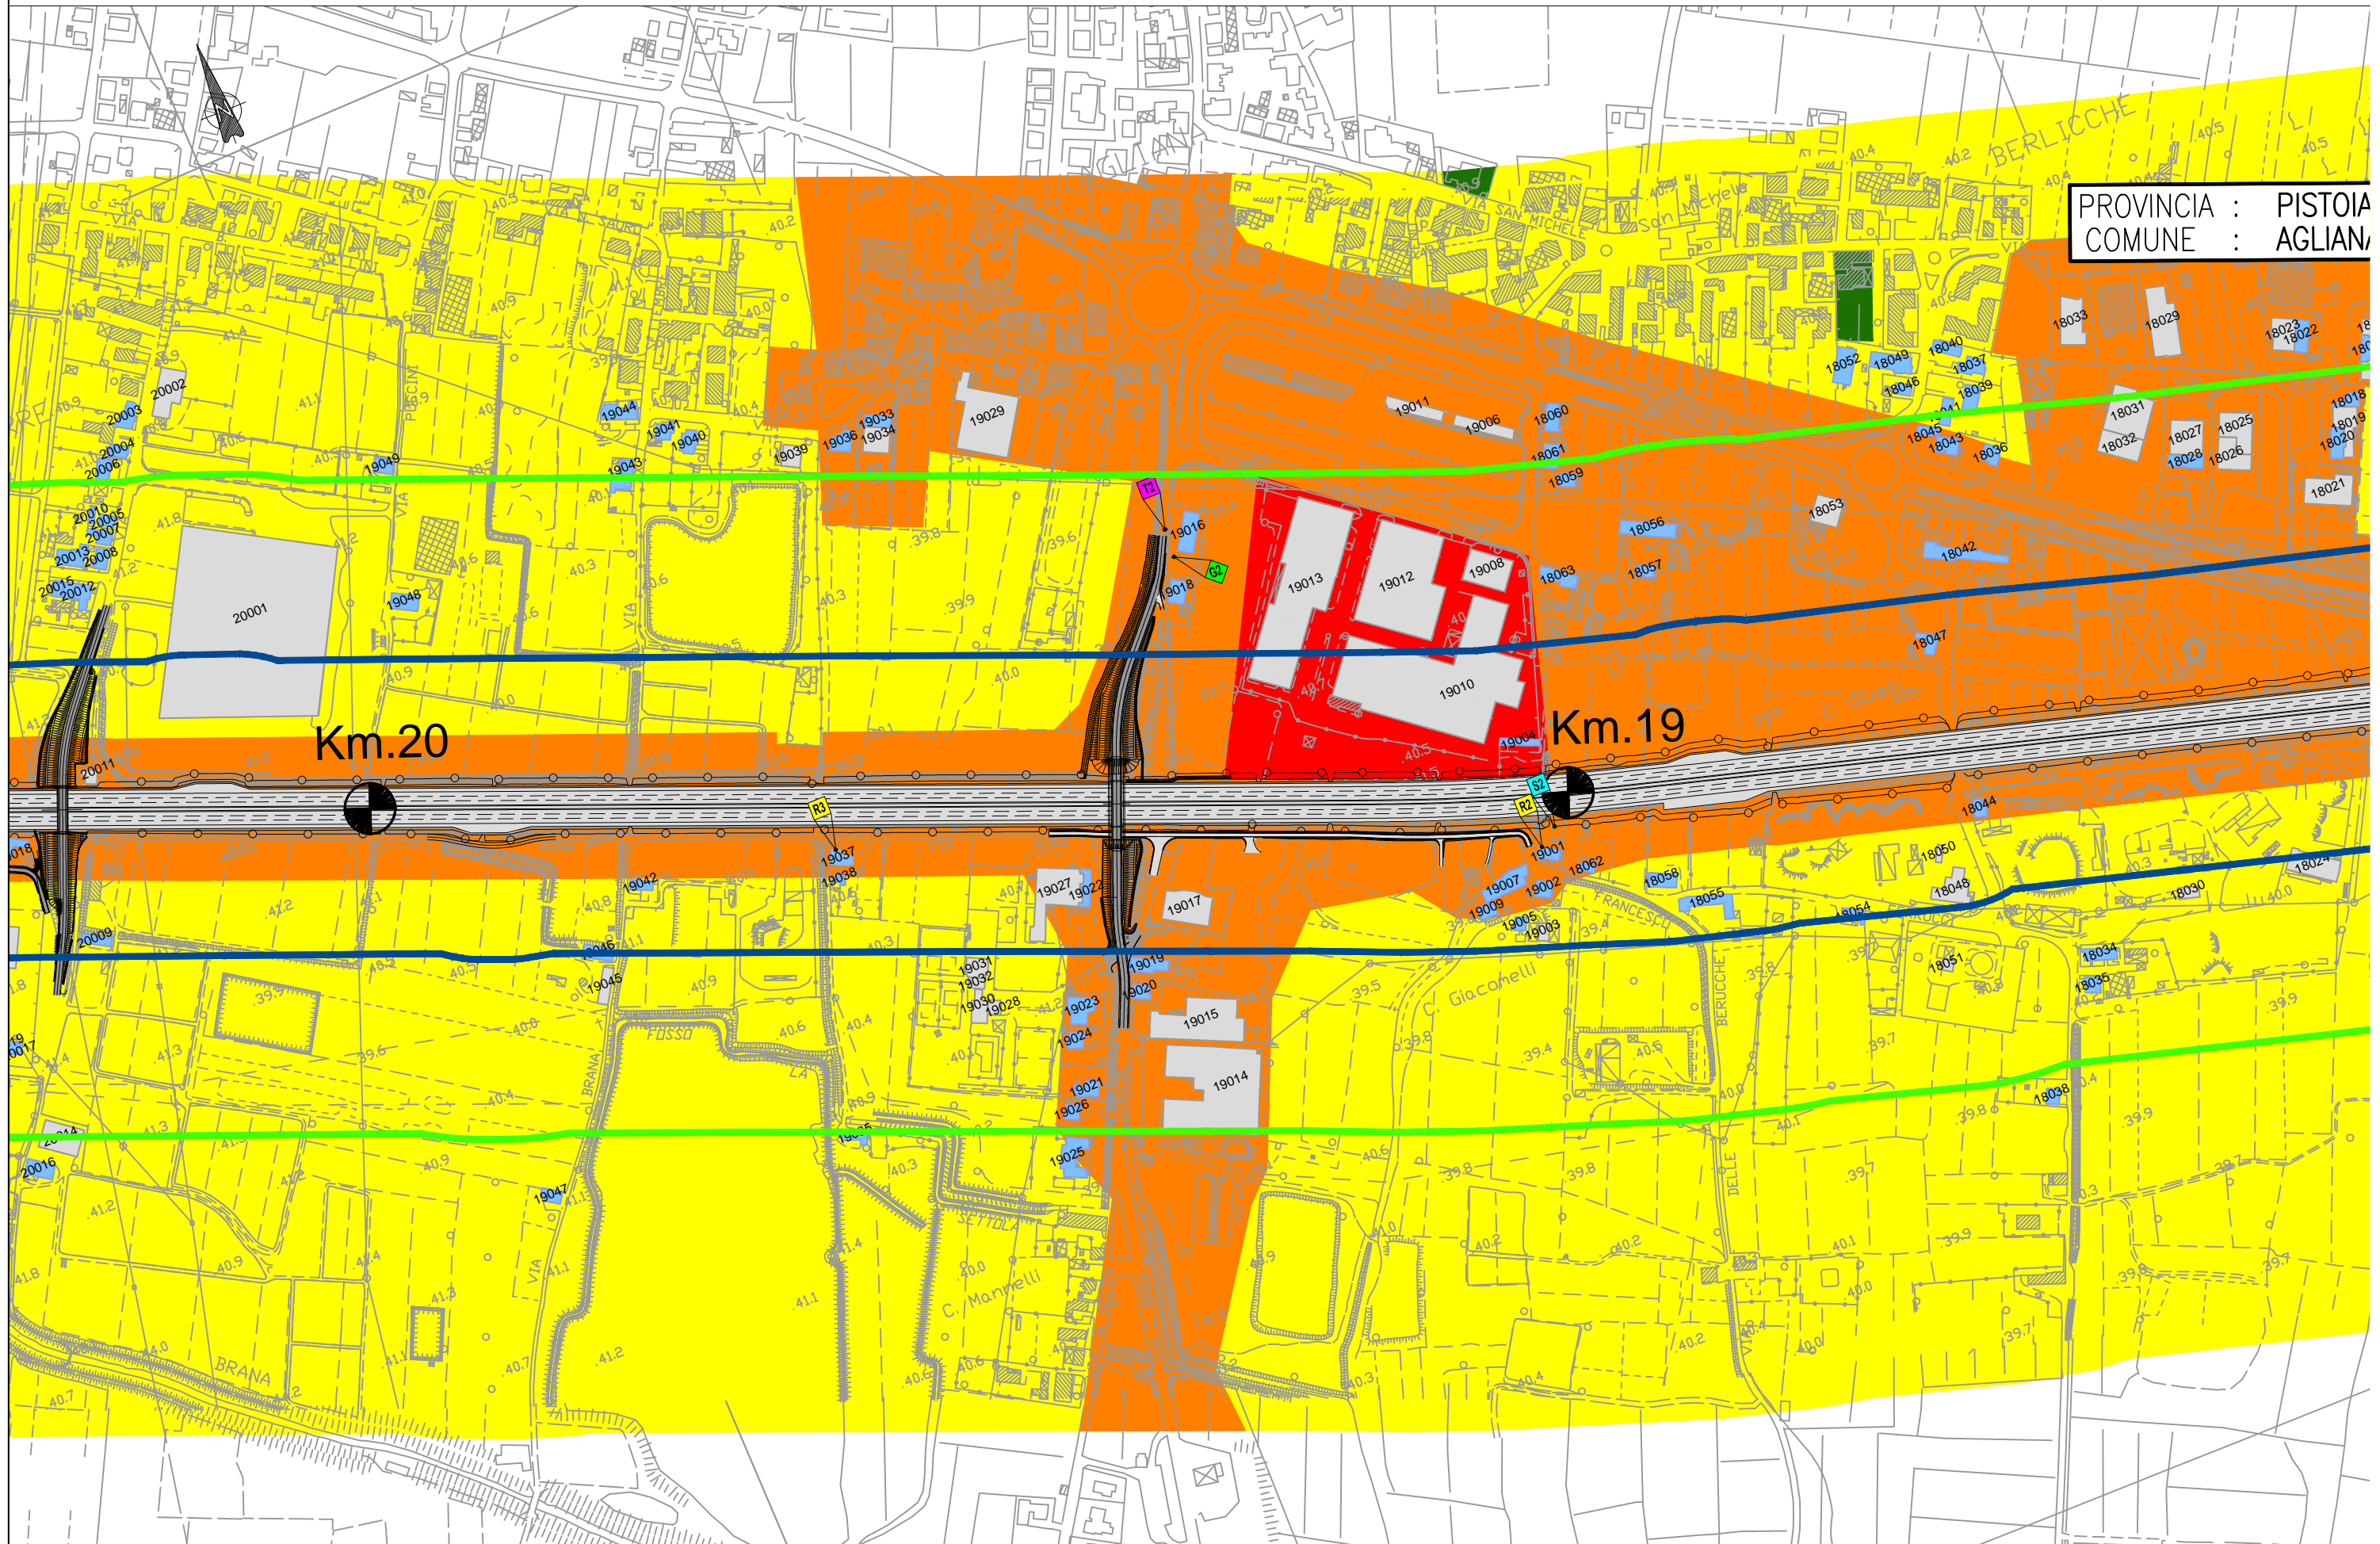



PROVINCIA : PISTOIA
COMUNE : AGLIANO


PROVINCIA : PISTOIA
COMUNE : AGLIANA

PROVINCIA : PISTOIA
COMUNE : PISTOIA

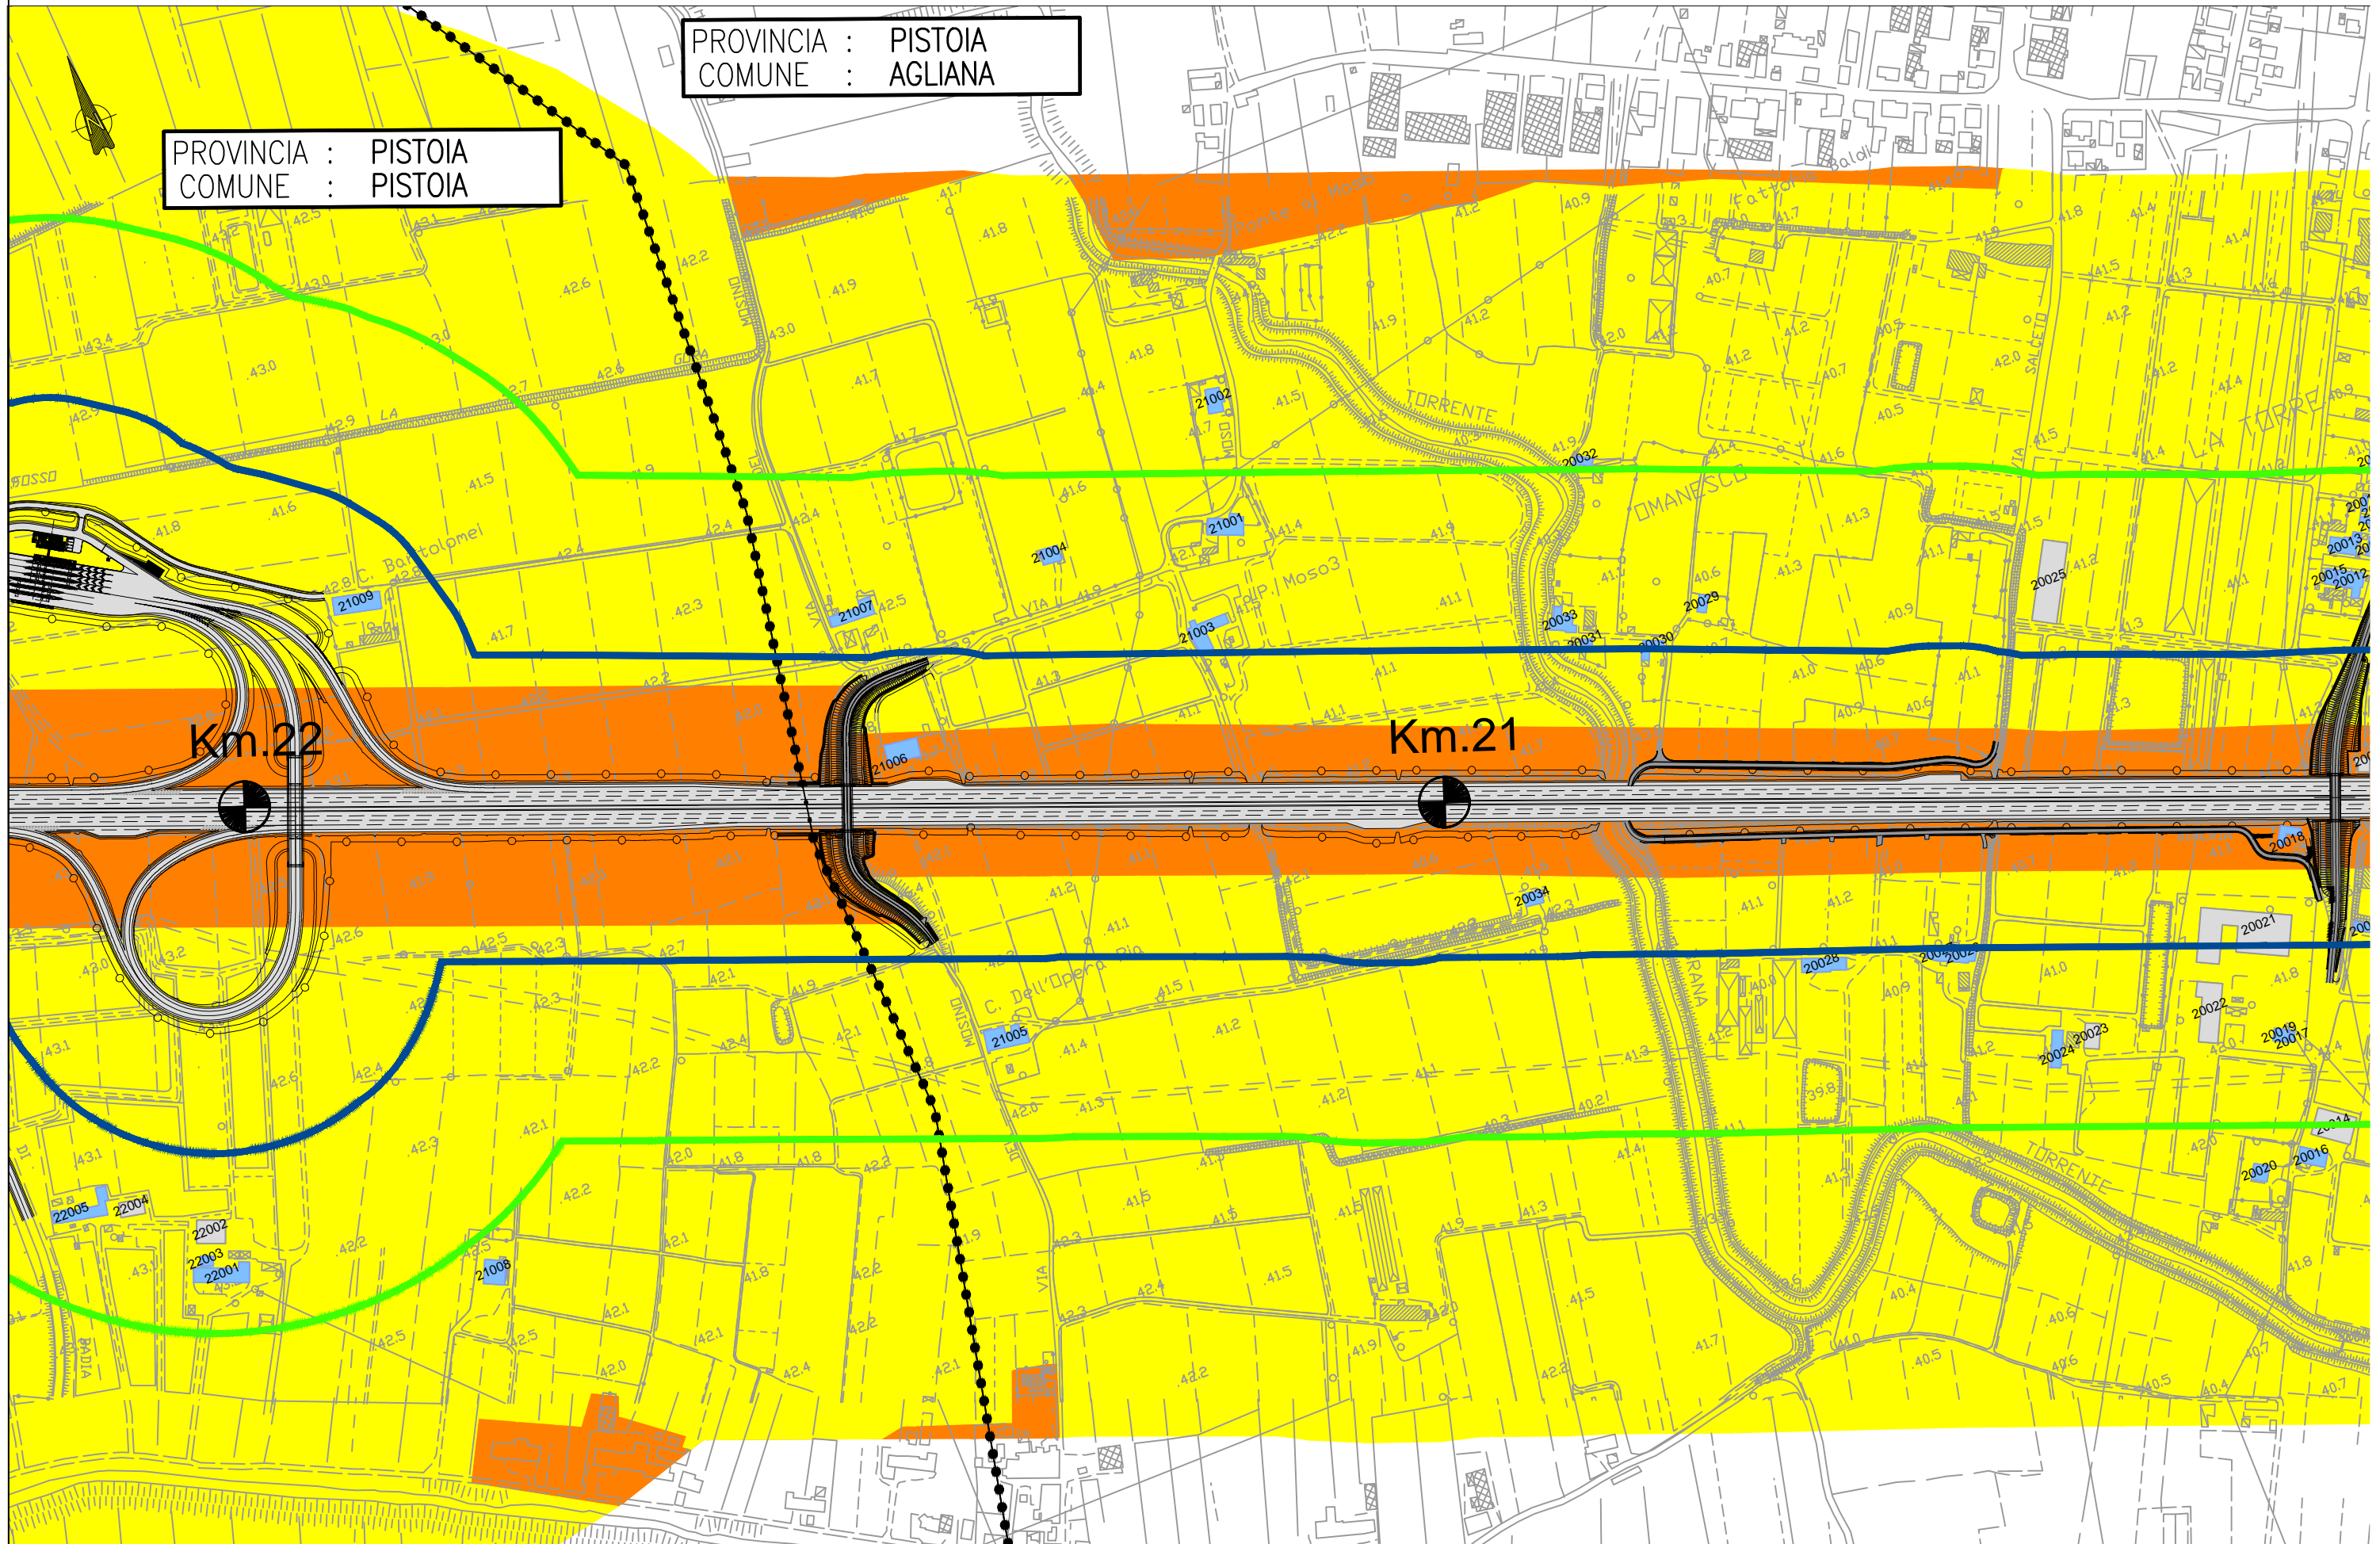

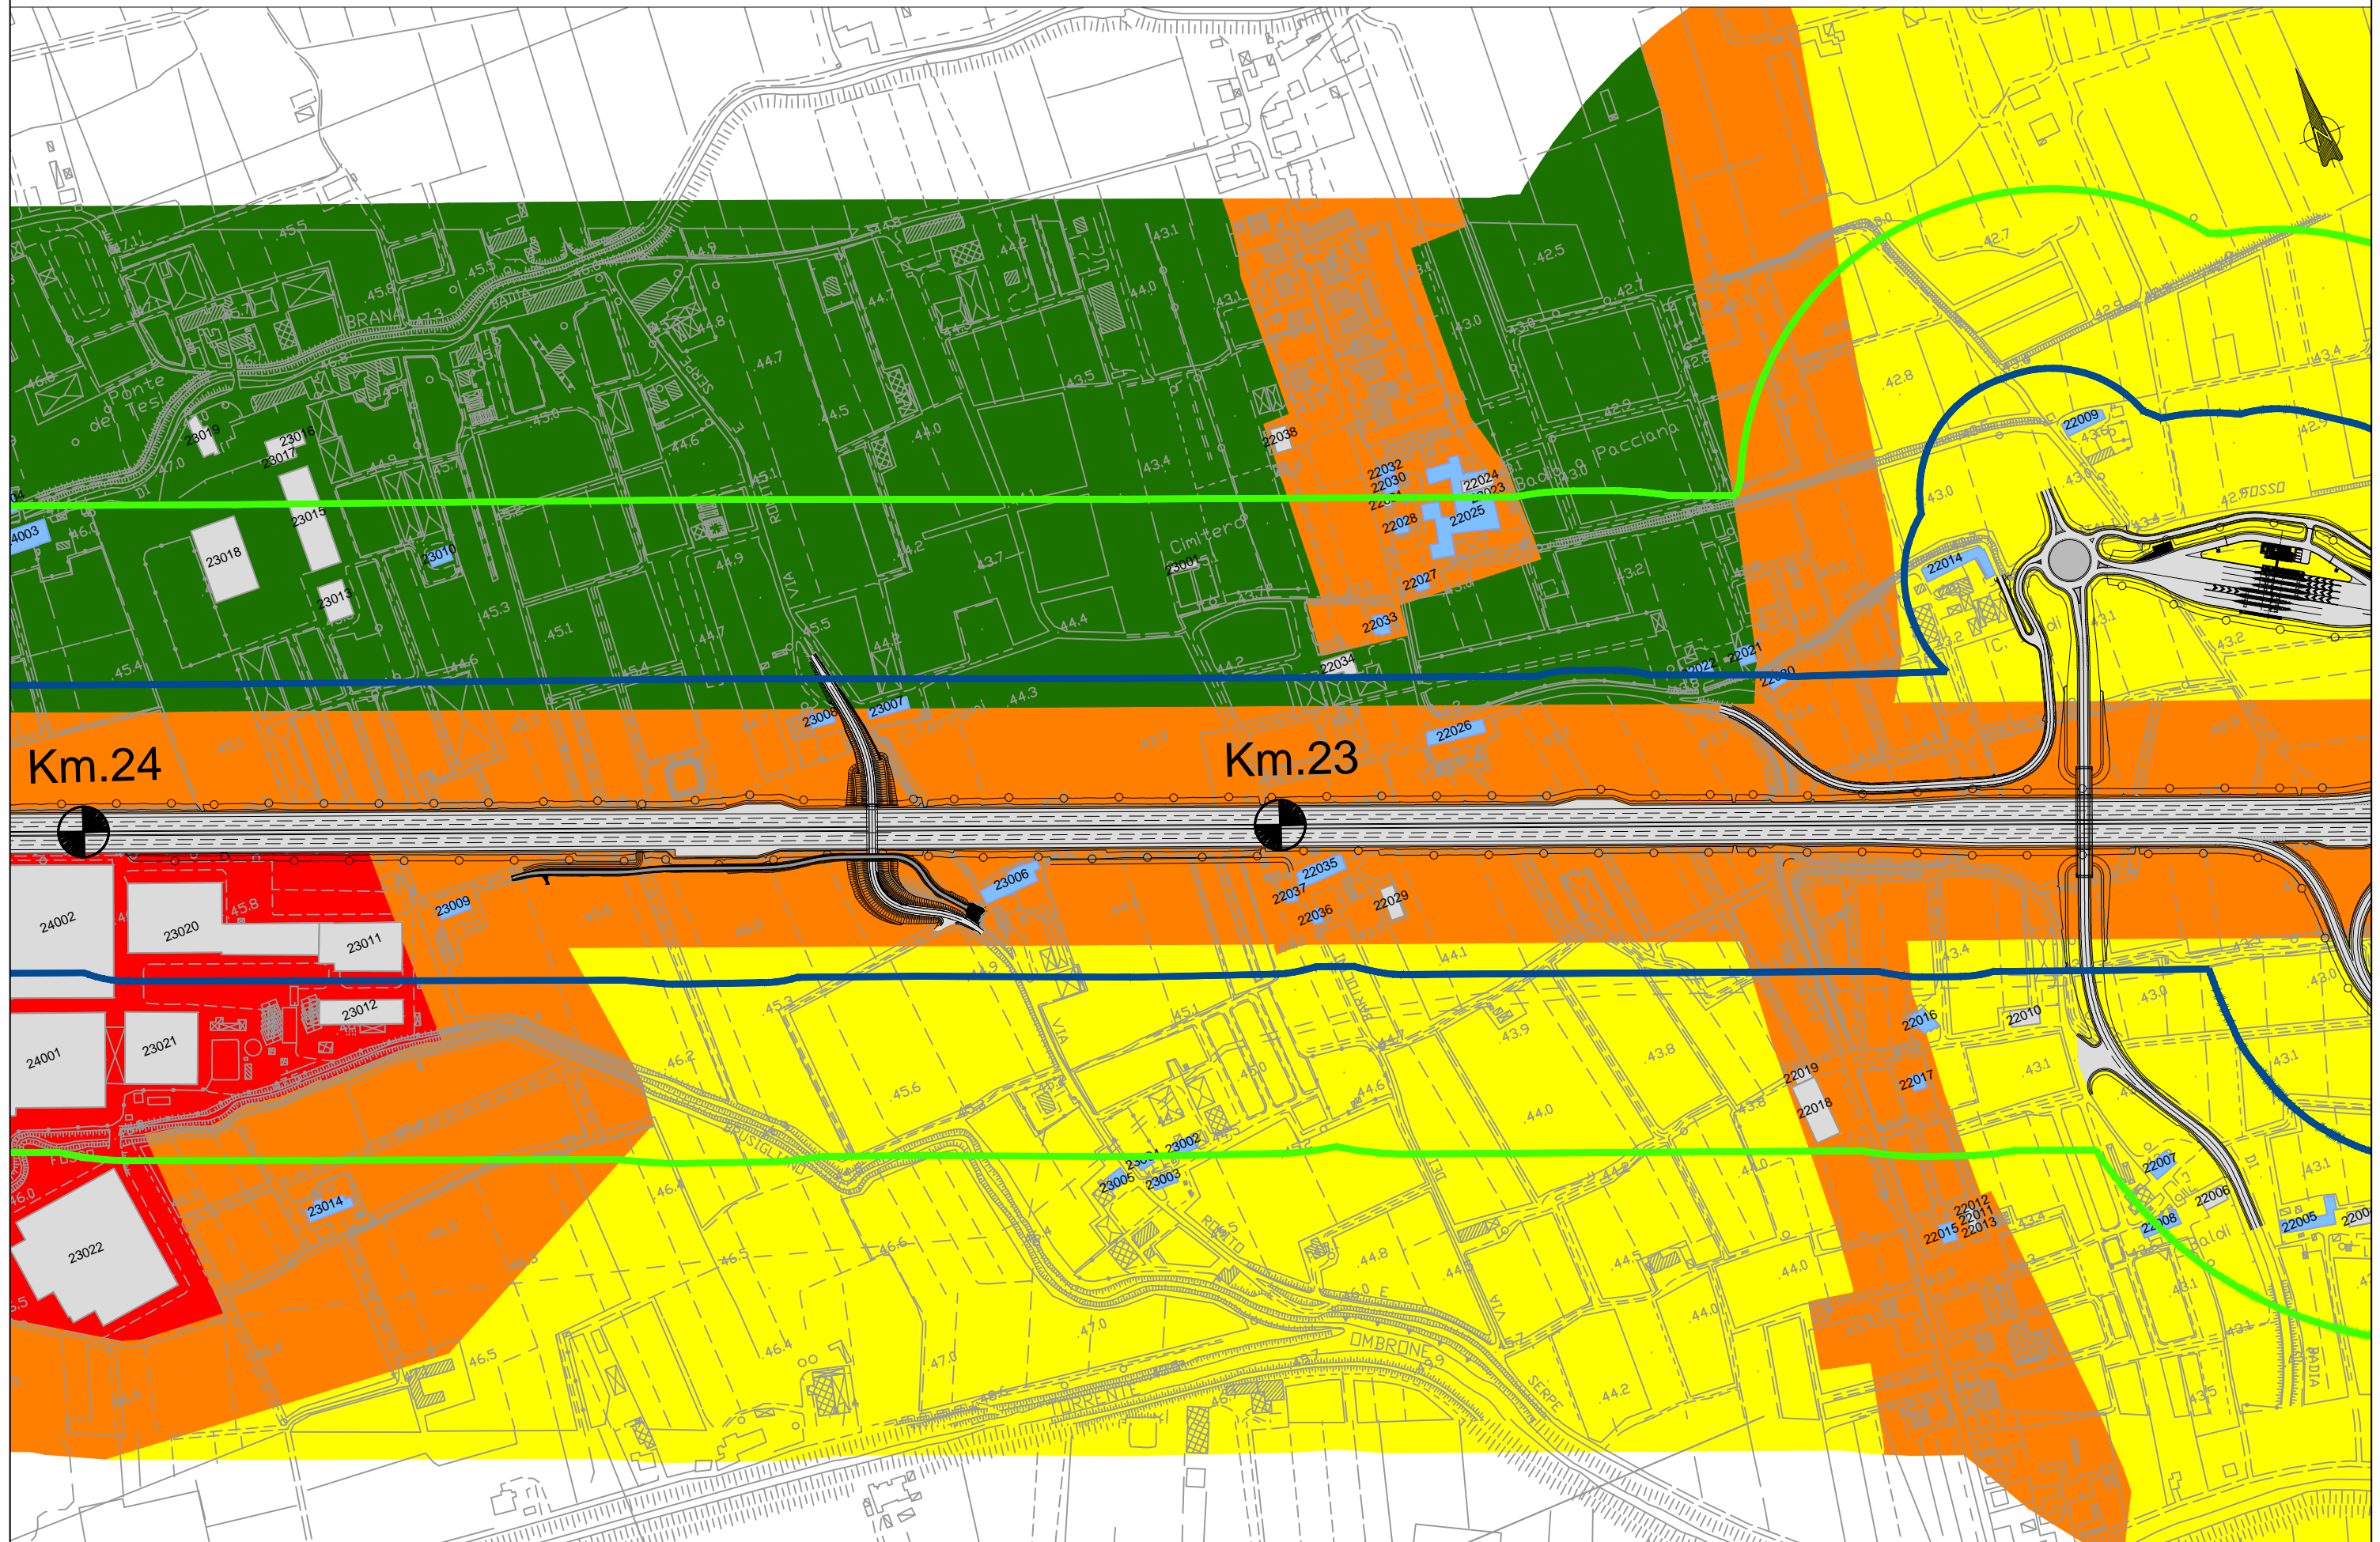

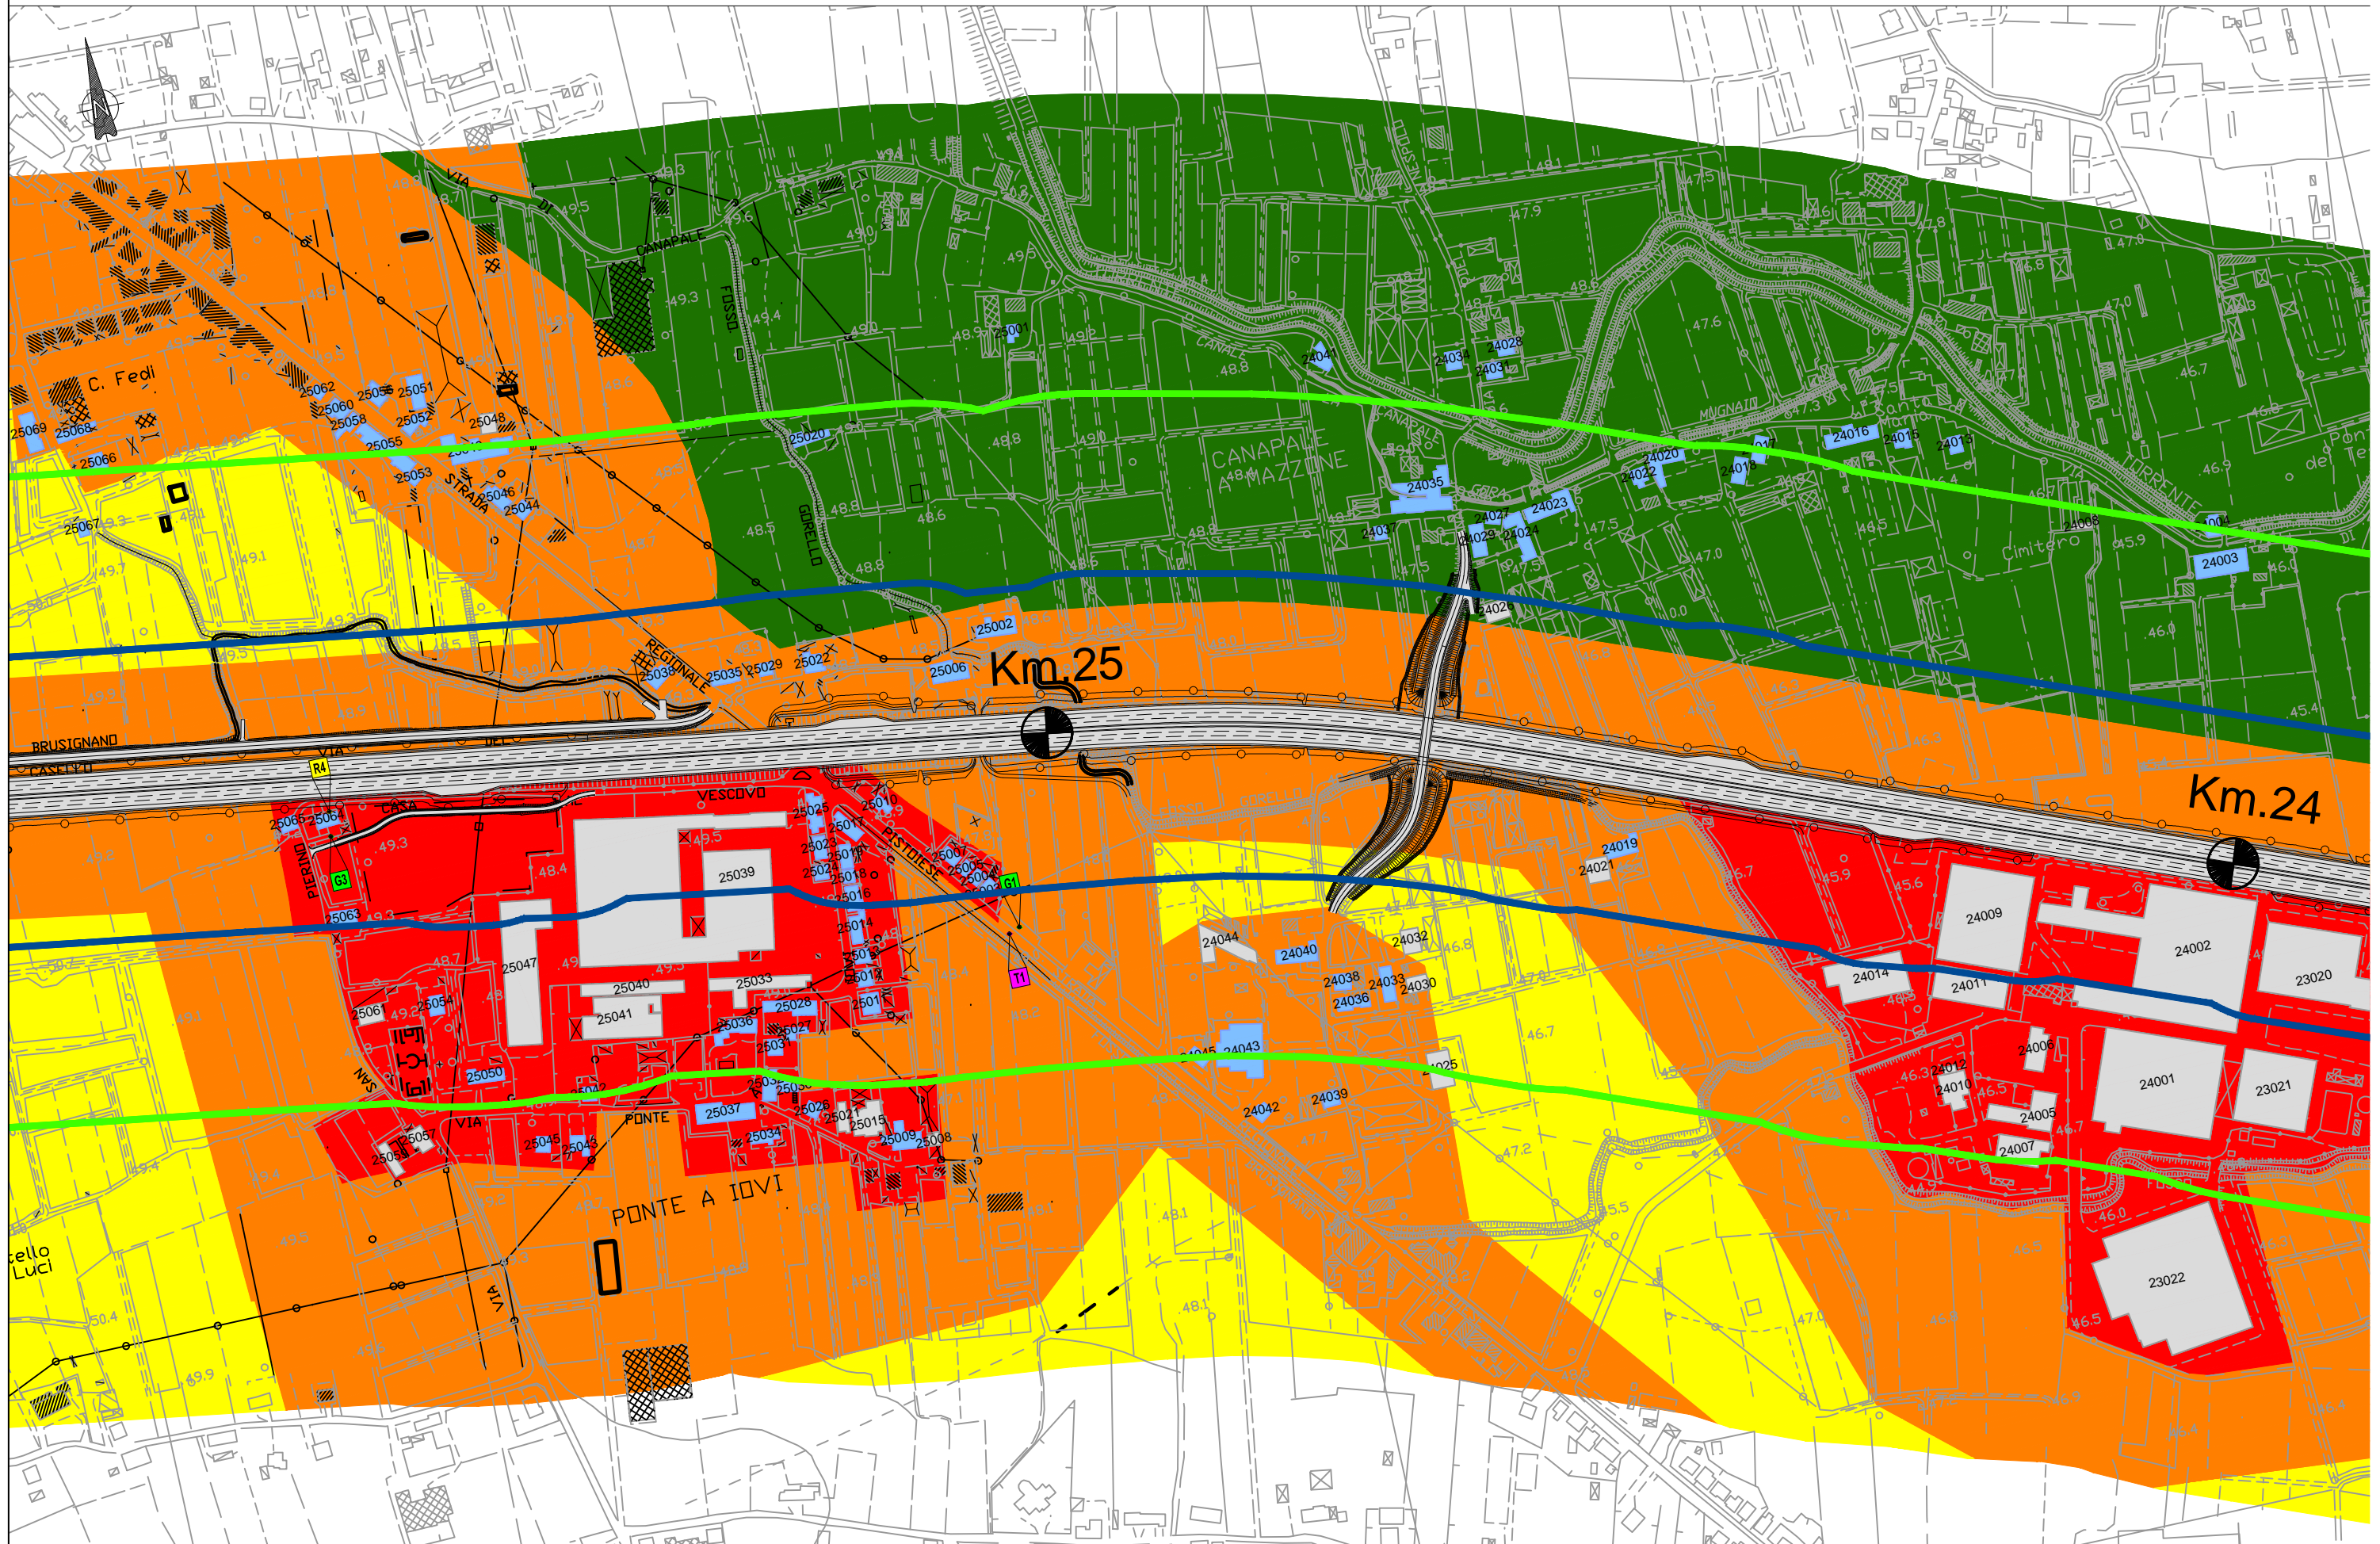

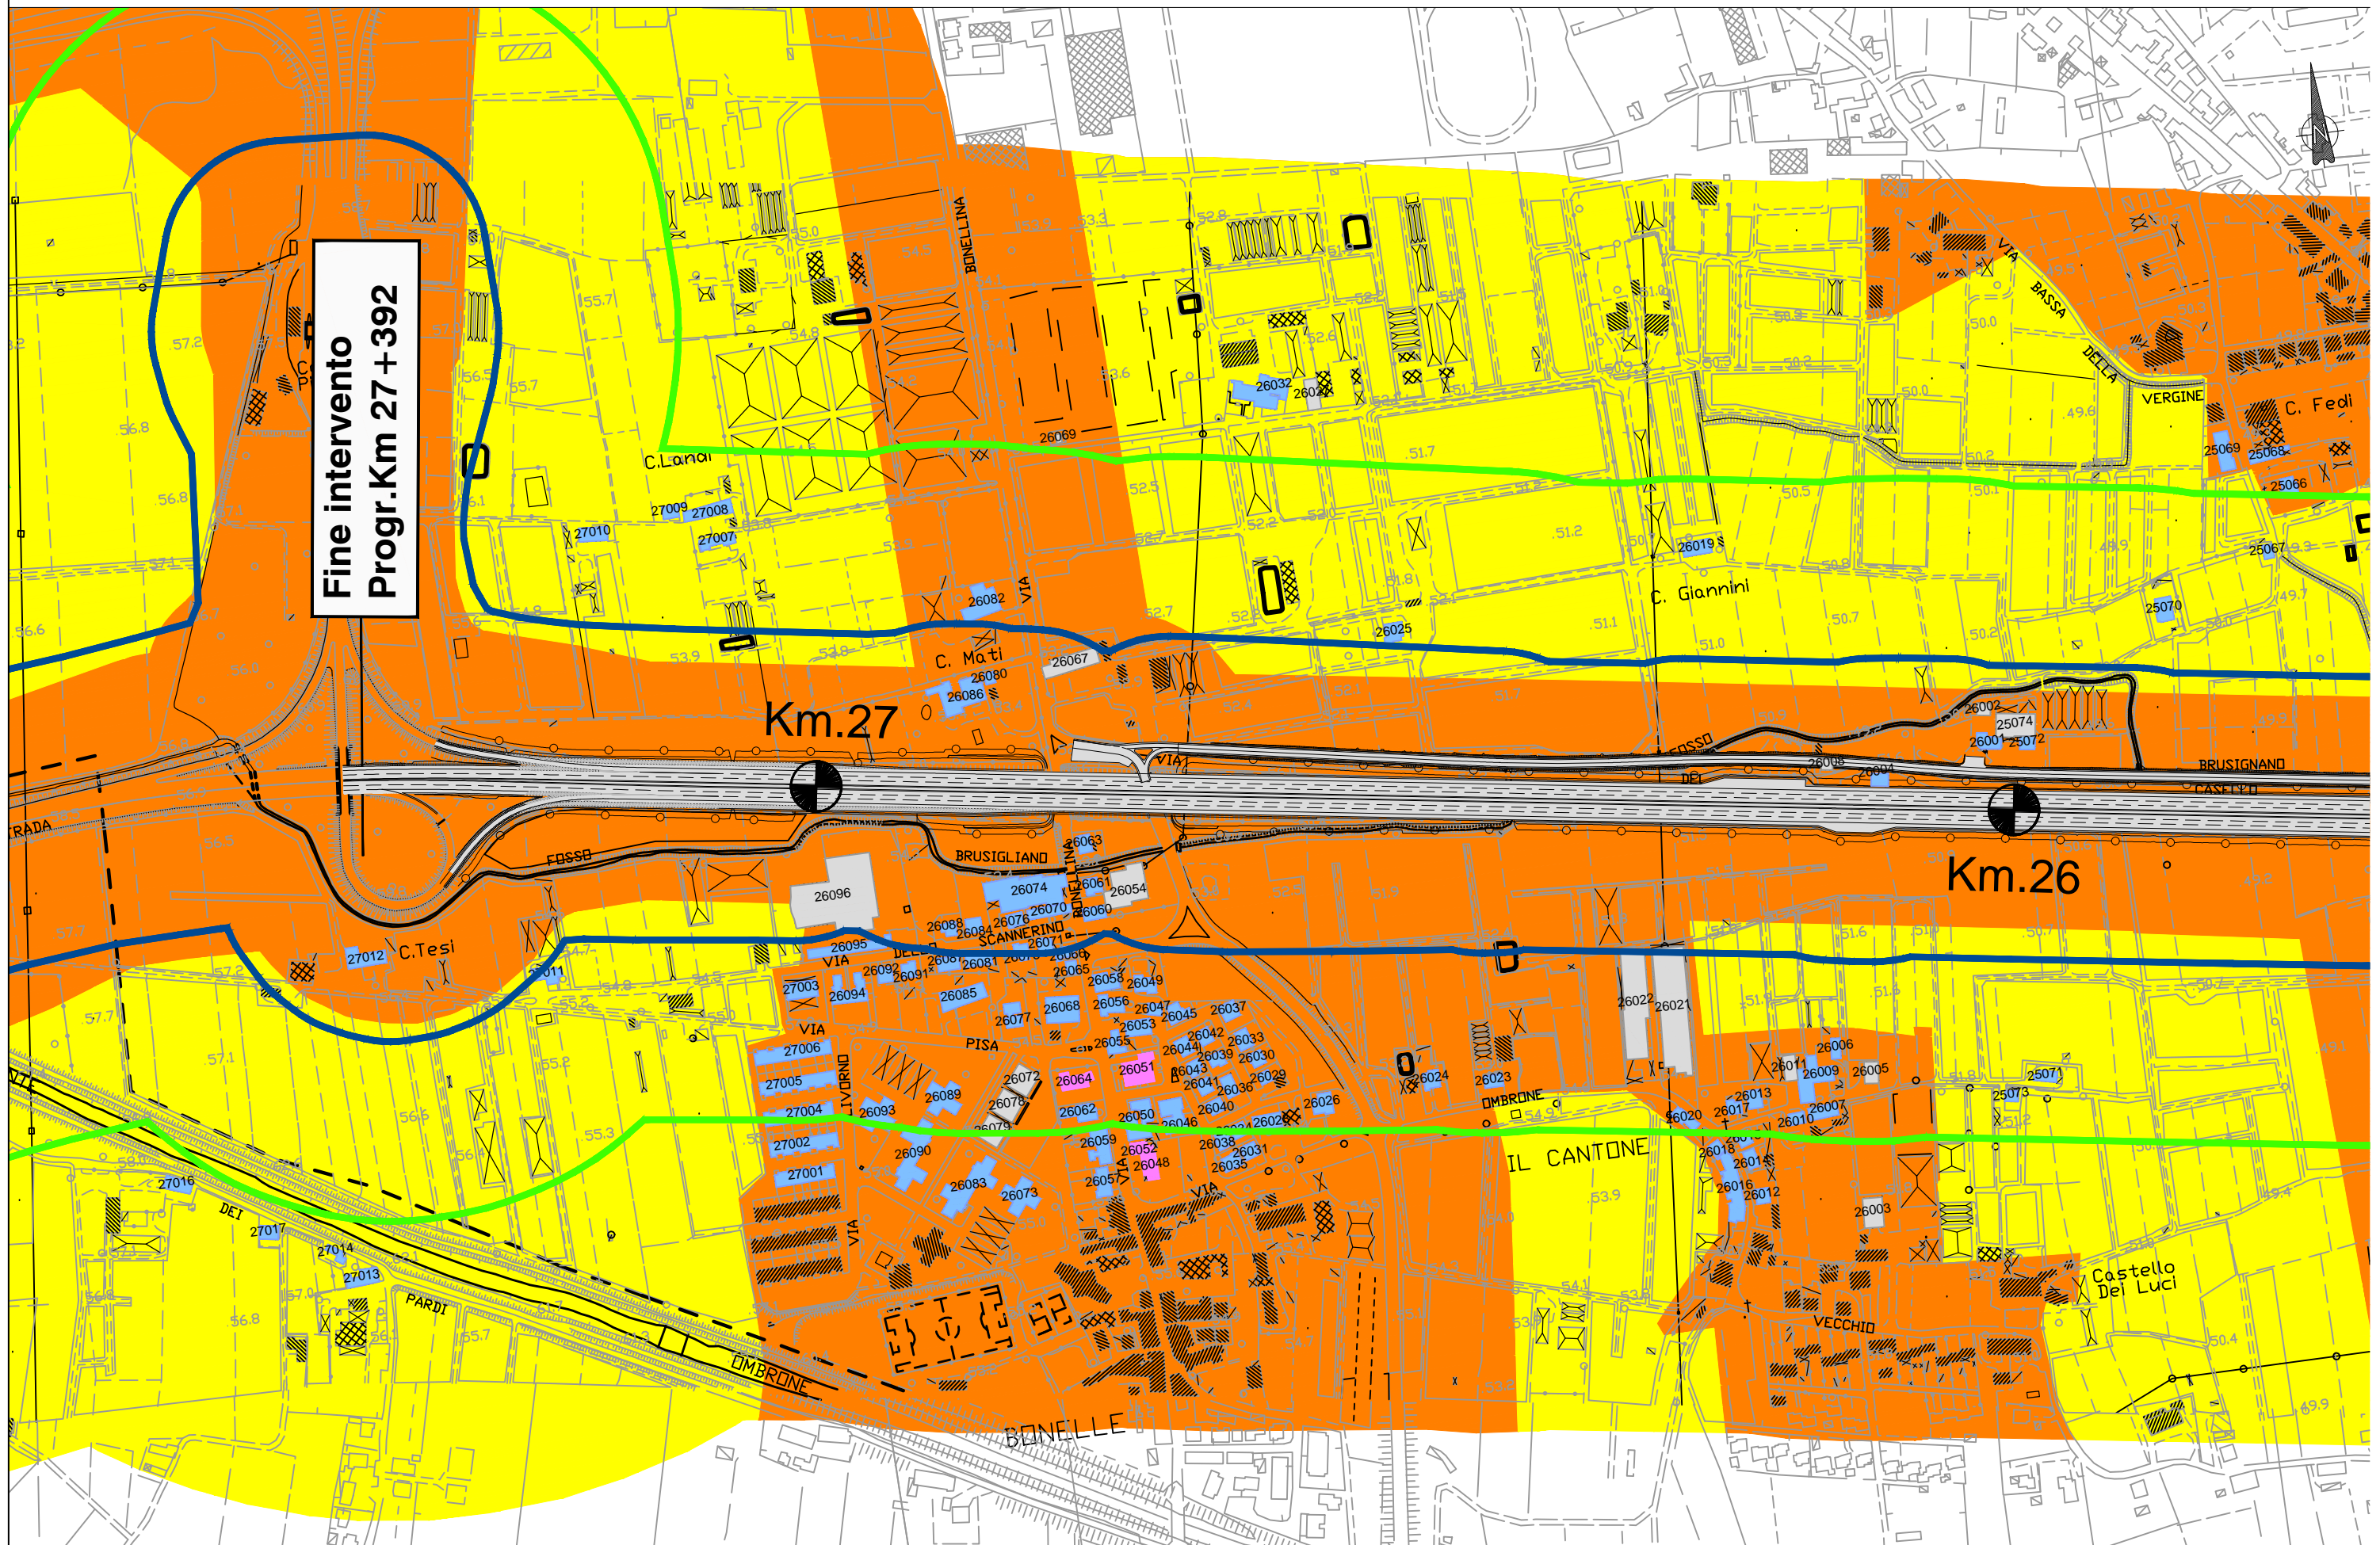

**Fine intervento
Progr. Km 27 + 392**

Km.27

Km.26

C. Tesi

VIA DELL'ARCADE

VIA LIVORNO

VIA PARDI

VIA OMBRONE

BONELLINA

C. Martini

BRUSIGLIANO

PISA

BENELLE

IL CANTONE

VECCHIO

Castello
Dei Luci

VERGINE

C. Giannini

BRUSIGNANO

CASTELLO

C. Fedeli

C. Giannini

BRUSIGNANO

CASTELLO

VECCHIO

Castello
Dei Luci