PLANIMETRIA DELLE RIMOZIONI
SCALA 1:1000

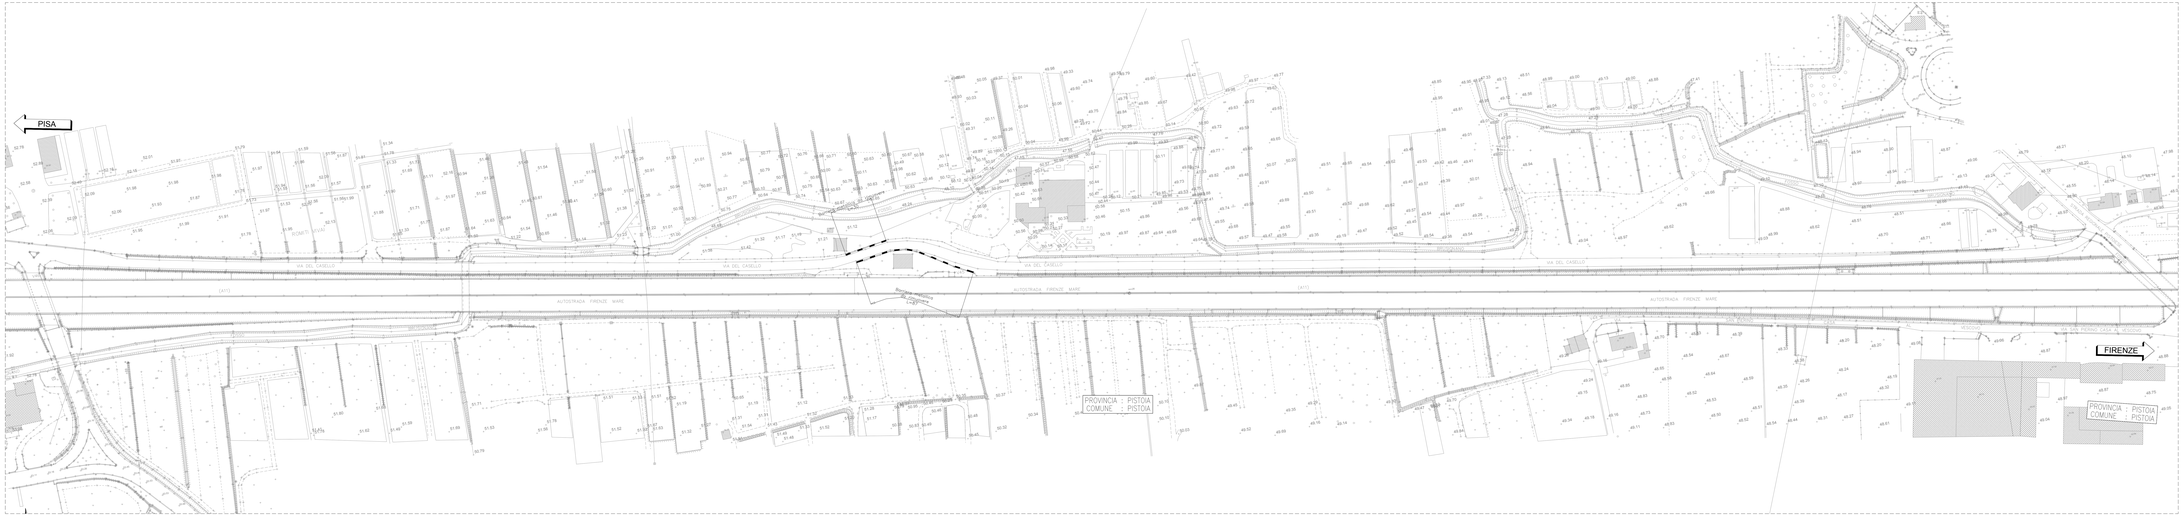

PLANIMETRIA DI PROGETTO
SCALA 1:1000

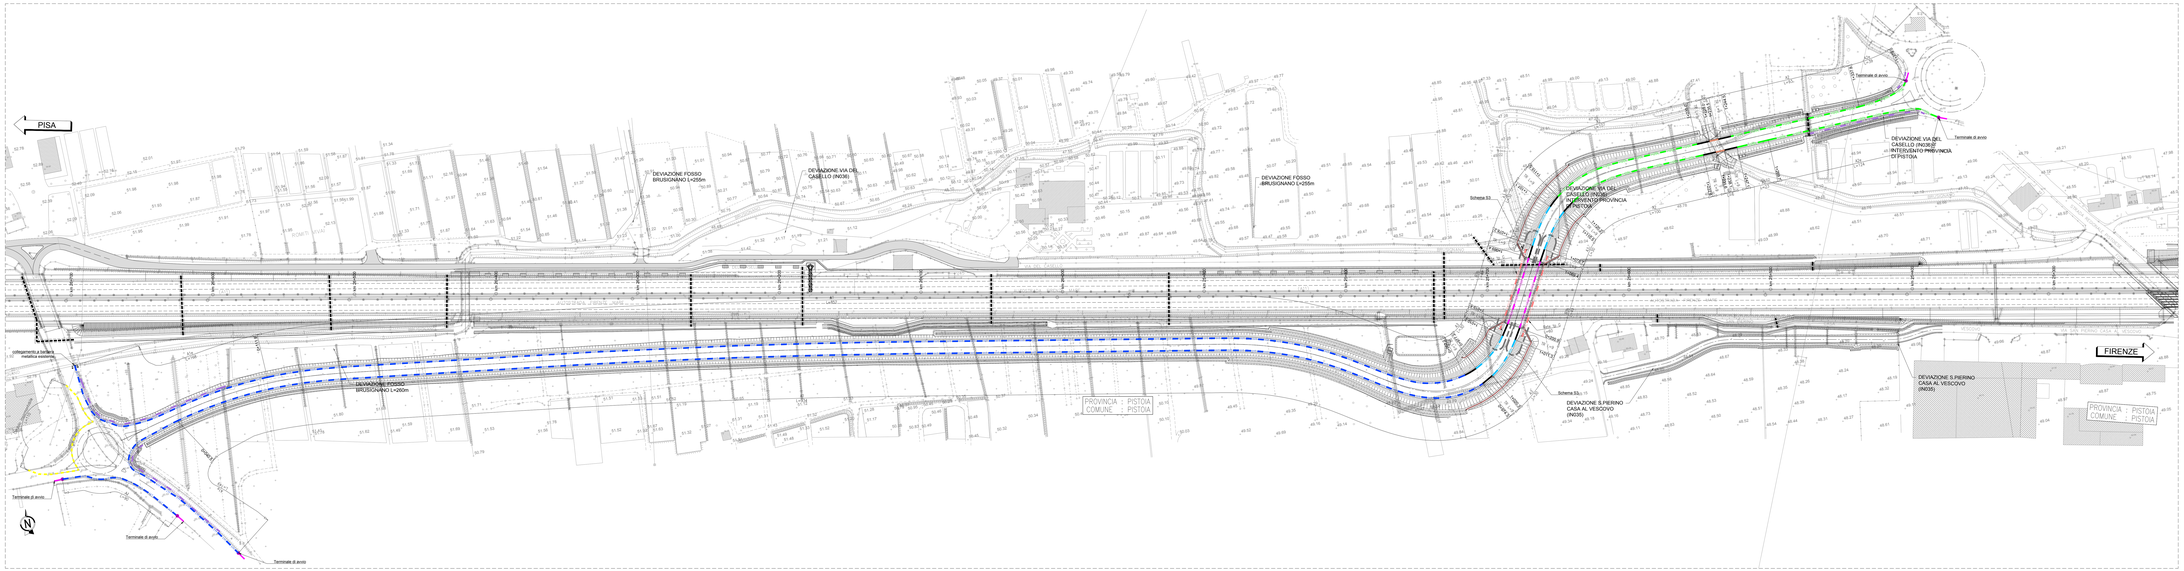

QUADRO DI UNIONE

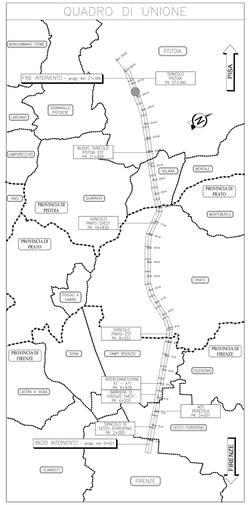

BARRIERE DI SICUREZZA IN PROGETTO LEGENDA

- BARRIERA METALLICA CLASSE "H4" BORDO LATERALE
- BARRIERA METALLICA CLASSE "H2" DA BORDO LATERALE
- BARRIERA METALLICA CLASSE "H2" DA BORDO PONTE
- BARRIERA METALLICA CLASSE "H2" DA BORDO LATERALE
- BARRIERA METALLICA CLASSE "H2" DA BORDO PONTE
- RETE DI PROTEZIONE tipo B (H=2m)
- RETE DI PROTEZIONE tipo B (H=3m)
- RETE DI PROTEZIONE tipo E (H=1,5m) in prossimità di pole cordoli
- RETE DI PROTEZIONE tipo D (H=MT) da utilizzarsi in via infrenale CORDOLO INSORMONTABILE
- TAMPONTO
- BARRIERA METALLICA ESISTENTE DA MANTENERE
- BARRIERA METALLICA DA RIMUOVERE
- TRANSIZIONE
- TERMINALE DI AVVIO
- TERMINALE DI AVVIO IN PRESENZA DI MARCIAPIEDI
- TERMINALE DI FINE
- cordolo in c.a. su rilevato (70x100)
- cordolo in c.a. su rilevato (70x70)
- ubicazione portali PMV
- ubicazione ritroegoni
- ubicazione portali
- impianto di illuminazione
- ripiri
- Richiami ai dettagli tipologici per barriera bordo/spartitraffico e spartitraffico
- Schema di installazione
- Limite di intervento

autostrade per l'italia

AUTOSTRADA (A11): FIRENZE - PISA NORD
TRATTO: FIRENZE - PISTOIA

AMPLIAMENTO ALLA TERZA CORSIA

LOTTO 2

PROGETTO ESECUTIVO

VIABILITA' INTERFERITA

Via del Casello
Deviazione strada

Planimetria delle barriere di sicurezza
Stato di fatto e progetto

IL PROGETTISTA SPECIALISTICO	IL RESPONSABILE INTEGRAZIONE PRESTAZIONI SPECIALISTICHE	IL DIRETTORE TECNICO
Ing. Gianluca Salvatore Spinazzola Ord. Ingg. Milano n.A28798 Responsabile Gruppo di lavoro Scopri	Ing. Gianluca Salvatore Spinazzola Ord. Ingg. Milano n.A28798	Ing. Orlando Nicola Ord. Ingg. Pavia n.1486 DIVISIONE PROGETTAZIONE E LL.ALNOE OPERE AUTOSTRADALI

CODICE IDENTIFICATIVO											
RIFERIMENTO PROGETTO					RIFERIMENTO DIRETTORIO						ORDINATORE
Codice Commessa	Lotto, Sub-Prog, Cod. Appalto	Fase	Capitolo	Paragrafo	Livello	Progr. Livello	Tipo	Disciplina	Progressivo	Rev.	-
111117	LL02	PE	IN	I36	RP036	00000	D	STD	2077	0	SCALA 1:1000

	PROJECT MANAGER	SUPPORTO SPECIALISTICO	REVISIONE	
spea INGEGNERIA per Atlantia	Ing. Paolo Simonetta Ord. Ingg. Verona n.1235		N.	data
			0	Maggio 2016
	REDATTO:	VERIFICATO:		

VISTO DEL COMMITTENTE	VISTO DEL CONCEDENTE
autostrade per l'italia IL RESPONSABILE UNICO DEL PROCEDIMENTO Ing. Gianluca Salvatore Spinazzola	Ministero delle Infrastrutture e dei Trasporti IL DIRIGENTE DELLA DIREZIONE GENERALE PER LA VIGILANZA SUI CONCESSIONARI Ing. Vincenzo Marzi

IL PRESENTE DOCUMENTO NON POTRA' ESSERE COPIATO, RIPRODOTTO O ALTRIMENTI PUBBLICATO IN TUTTO O IN PARTE, SENZA IL CONSENSO SCRITTO DELLA SOC. AUTOSTRADE PER L'ITALIA S.P.A.. OGNI UTILIZZO NON AUTORIZZATO SARA' PERSEGUITO A NORMA DI LEGGE.
THIS DOCUMENT MAY NOT BE COPIED, REPRODUCED OR PUBLISHED, EITHER IN PART OR IN ITS ENTIRETY, WITHOUT THE WRITTEN PERMISSION OF SOC. AUTOSTRADE PER L'ITALIA S.P.A.. UNAUTHORISED USE WILL BE PROSECUTED BY LAW.

SCALA DI STAMPA: 1=1