


LAYOUT DEL PROGETTO PROPOSTO IN VARIANTE

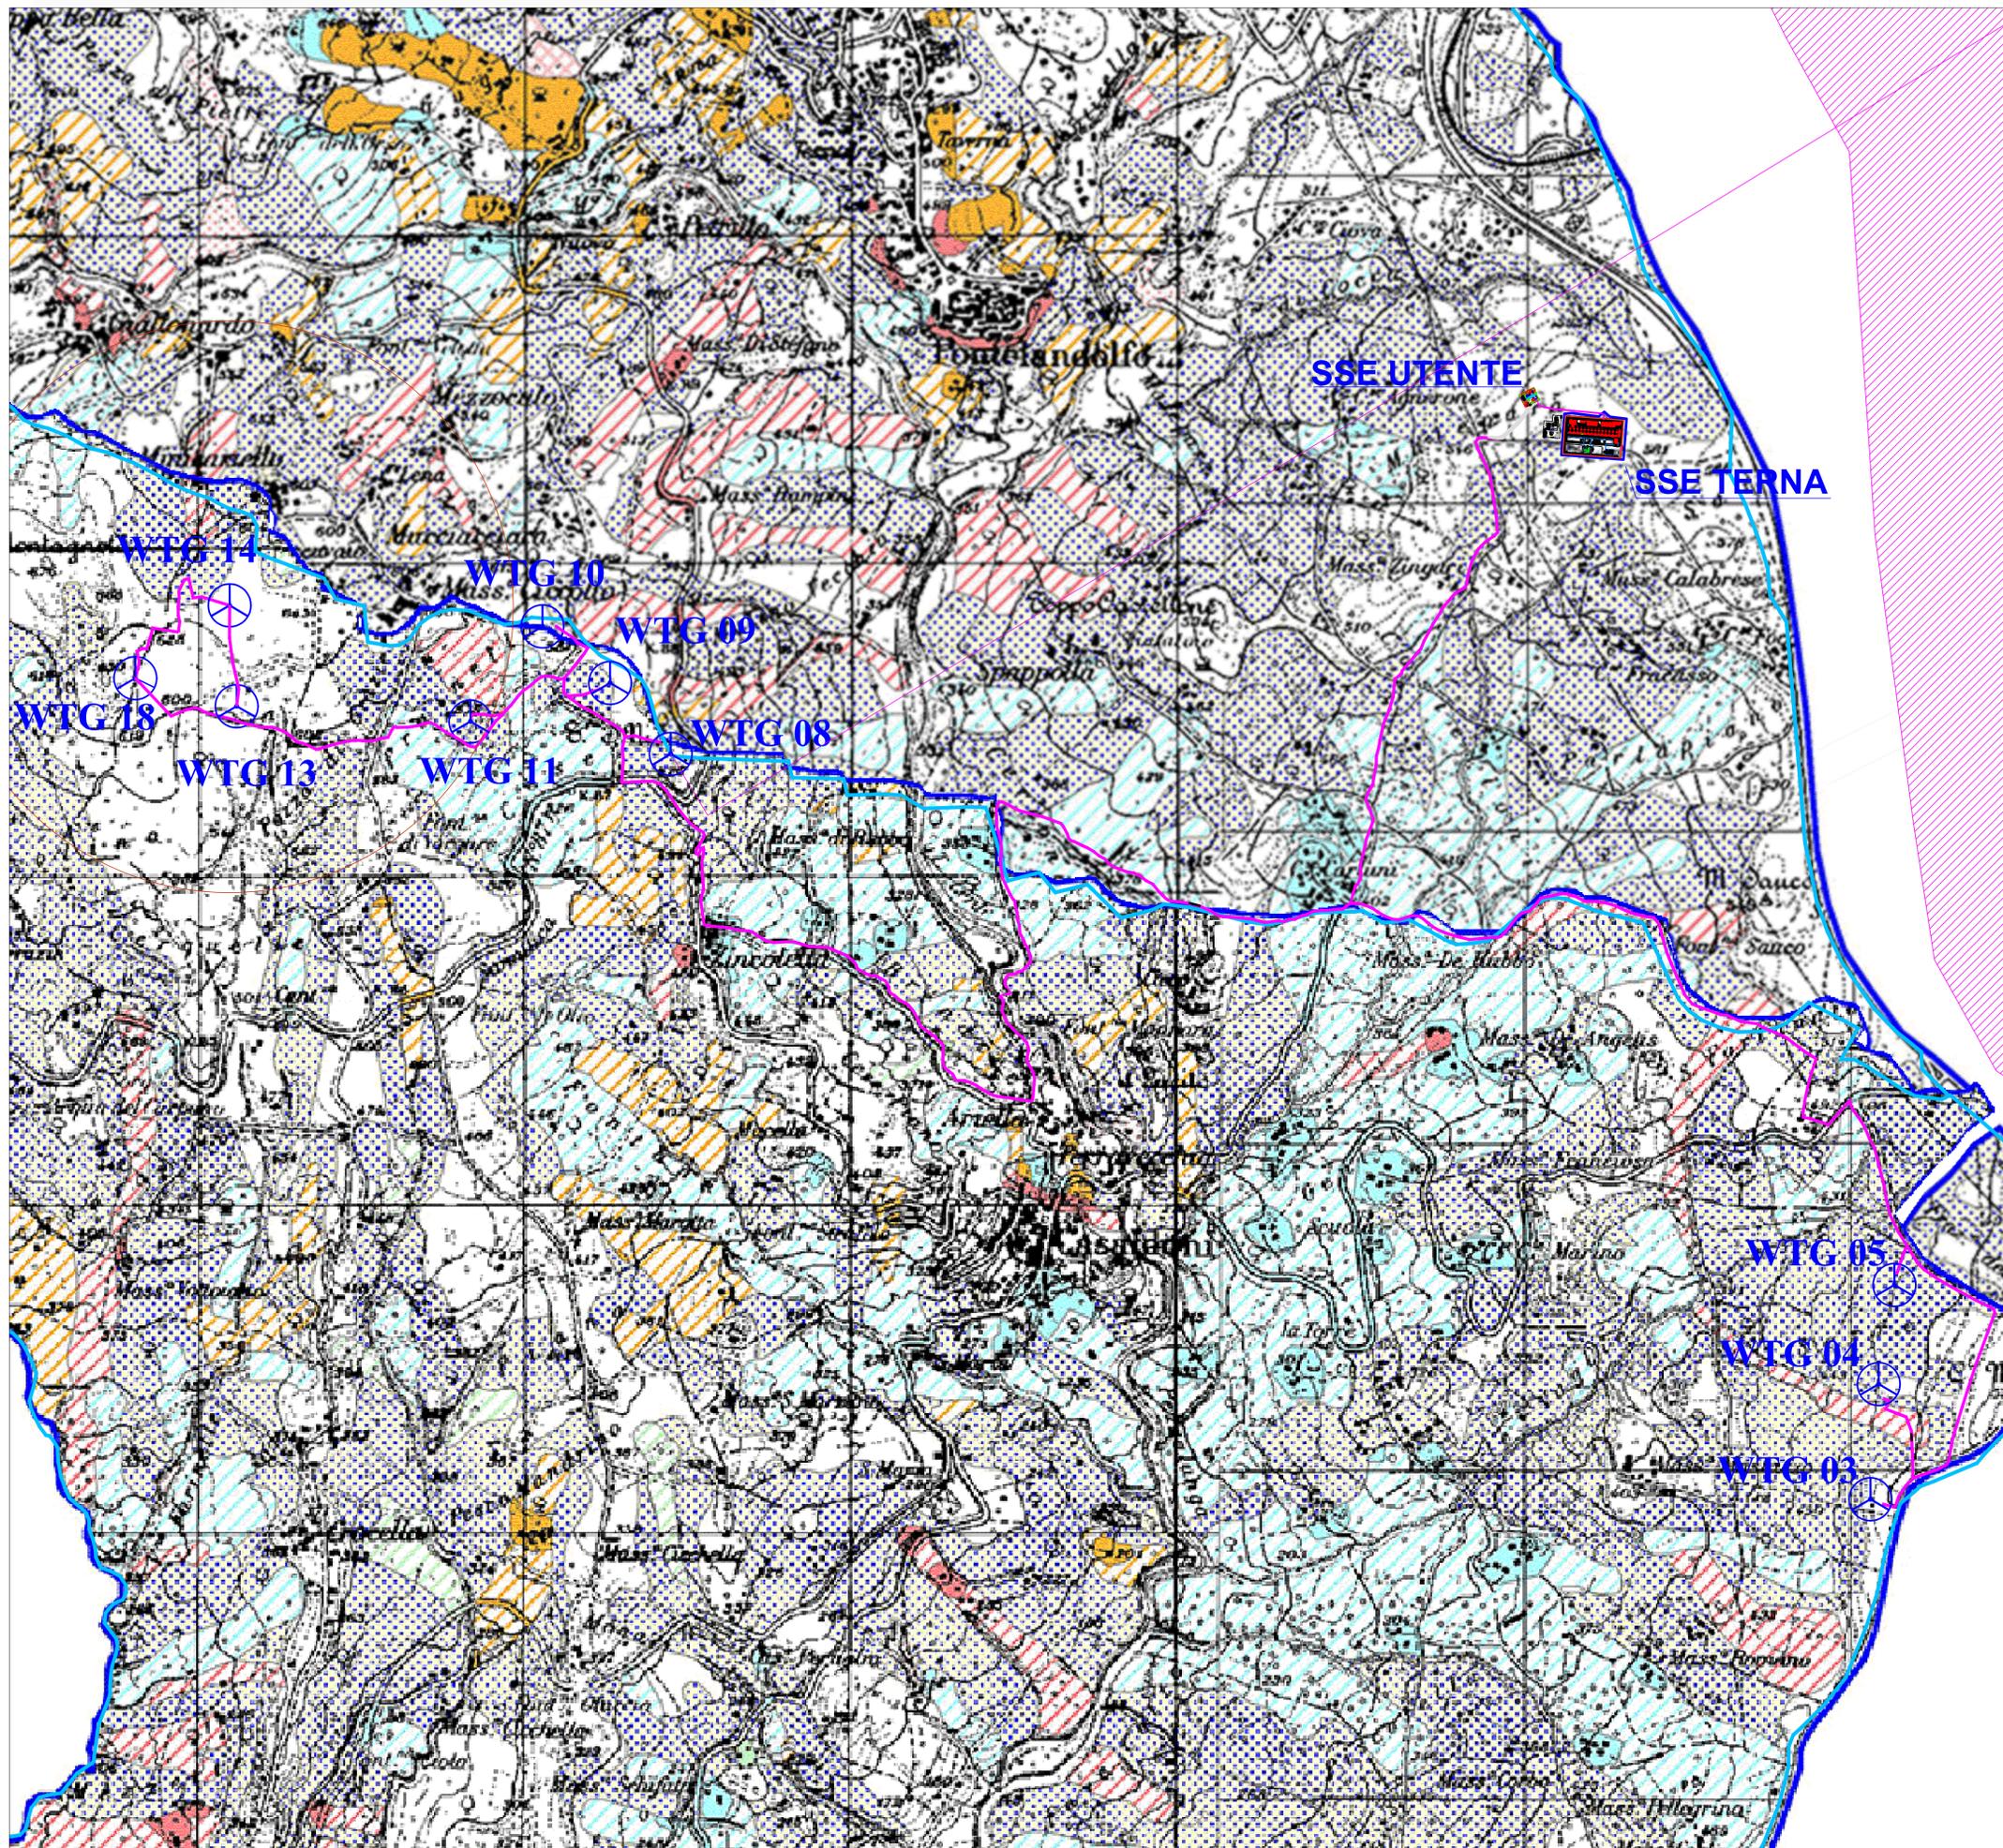

LEGENDA DEI VINCOLI

- AREA A RISCHIO MOLTO ELEVATO - R4**
Nella quale per il livello di rischio presente, sono possibili la perdita di vite umane e lesioni gravi alle persone, danni gravi agli edifici, alle infrastrutture e al patrimonio ambientale, la distruzione di attività socio-economiche rilevanti e di valore storico-culturale (l'Area a rischio molto elevato ricadenti in zone a Parco)
- AREA A RISCHIO ELEVATO - R3**
Nella quale per il livello di rischio presente, sono possibili problemi per l'incolumità delle persone, danni rilevanti agli edifici e alle infrastrutture con conseguente inagibilità degli stessi, la interruzione di funzionalità delle attività socio-economiche e danni rilevanti al patrimonio ambientale.
- AREA A RISCHIO MEDIO - R2**
Nella quale per il livello di rischio presente sono possibili danni minori agli edifici, alle infrastrutture e al patrimonio ambientale che non pregiudicano l'incolumità delle persone, l'agibilità degli edifici e la funzionalità delle attività economiche.
- AREA A RISCHIO MODERATO - R1**
Nella quale per il livello di rischio presente i danni sociali, economici e al patrimonio ambientale sono marginali.
- AREA DI ALTA ATTENZIONE - A4**
Area non urbanizzata, potenzialmente interessata da fenomeni di innesco, trasporto ed invasi di frane a massima intensità attesa alta.
- AREA DI MEDIO - ALTA ATTENZIONE - A3**
Area non urbanizzata, ricadente all'interno di una frana attiva a massima intensità attesa medio o di una frana quiescente della medesima intensità in un'area classificata ad alto grado di siccità.
- AREA DI MEDIA ATTENZIONE - A2**
Area non urbanizzata, ricadente all'interno di una frana quiescente, a massima intensità attesa medio.
- AREA DI MODERATA ATTENZIONE - A1**
Area non urbanizzata, ricadente all'interno di una frana a massima intensità attesa bassa.
- AREA A RISCHIO POTENZIALMENTE ALTO - R1a**
Area nella quale il livello di rischio, potenzialmente alto, può essere definito solo a seguito di indagini e studi a scala di maggior dettaglio.
- AREA DI ATTENZIONE POTENZIALMENTE ALTA - A1a**
Area non urbanizzata, nella quale il livello di attenzione, potenzialmente alto, può essere definito solo a seguito di indagini e studi a scala di maggior dettaglio.
- AREA A RISCHIO POTENZIALMENTE BASSO - R1b**
Area nella quale l'esclusione di un qualsiasi livello di rischio, potenzialmente basso, è subordinata allo svolgimento di indagini e studi a scala di maggior dettaglio.
- AREA DI ATTENZIONE POTENZIALMENTE BASSA - A1b**
Area nella quale l'esclusione di un qualsiasi livello di attenzione, potenzialmente basso, è subordinata allo svolgimento di indagini e studi a scala di maggior dettaglio.
- Area di possibile ampliamento dei fenomeni frana cartografati all'istituto, ovvero di fenomeni di primo distacco, per la quale si rimanda al D.M. LL.PP. 11/3/88 - C1**
- Area di variante nella quale non è stato riconosciuto un livello di rischio o di attenzione significativo (applicazione D.M. LL.PP. 11/3/88) - C2**

Limiti amministrativi:
 Limite Comunale (STAT 1991) Limite del Bacino dei Fiumi Liri-Garigliano e Volturno (D.P.R. 01/06/98 pubblicato sulla G.U. del 22/10/98 n.247)

LEGENDA OPERE DI VARIANTE

- AEROGENERATORI DI VARIANTE**
DIAMETRO: 132m
ALTEZZA AL MOZZO: 114 m
- STAZIONE DI UTENTE**
- STAZIONE TERNA**
- CONFINI COMUNALI**



REGIONE CAMPANIA
 PROVINCIA DI BENEVENTO
 COMUNE DI CASALDUNI



VARIANTE AL PROGETTO DI UN IMPIANTO DI PRODUZIONE DI ENERGIA ELETTRICA DA FONTE EOLICA E RELATIVE OPERE DI CONNESSIONE ALLA RETE ELETTRICA DA REALIZZARSI NEL COMUNE DI CASALDUNI (BN)

Scorre:
 SEZIONE 2- ELABORATI GRAFICI

Titolo elaborato:
INQUADRAMENTO VINCOLISTICO CON LAYOUT DI VARIANTE
VINCOLO PAI
 N. Elaborato: 2,5,2 Scala: 1:10000

Committente:
PARCO EOLICO CASALDUNI HOUSE s.r.l.

Parco Eolico Casalduni House srl
 sede legale e operativa
 Viale Mazzini n.140 - 86100 Chieti (CH)
 P.IVA 01527100620

Progettazione:
TENPROJECT

Progettista:
Dott. Ing. Nicola Forte

sede legale e operativa
 San Giorgio Del Sannio (BN) via de Gasperi 61
 sede operativa
 Lucrezia FGI S.S.17 loc. Vaccarella snc c/o Villaggio Don Bosco
 P.IVA 01465940623
 Azienda con sistema gestione qualità Certificato N. 50 100 11873

01	LUGLIO 2018	FD	AB	NF	Aggiornamento Elaborato
00	MAGGIO 2018	VP	AB	NF	Proposta di variante
Rev.	Data	Elaborazione	Approvazione	Emissione	DESCRIZIONE
Nome File sorgente		GE.PLD01.PDV.2.5.2.dwg	Nome file stampa	GE.PLD01.PDV.2.5.2.pdf	Formato di stampa 610 X 1500