


SCHEMA FUNZIONALE D'IMPIANTO ATTUALE

ALLEGATO 3 alla lista di controllo

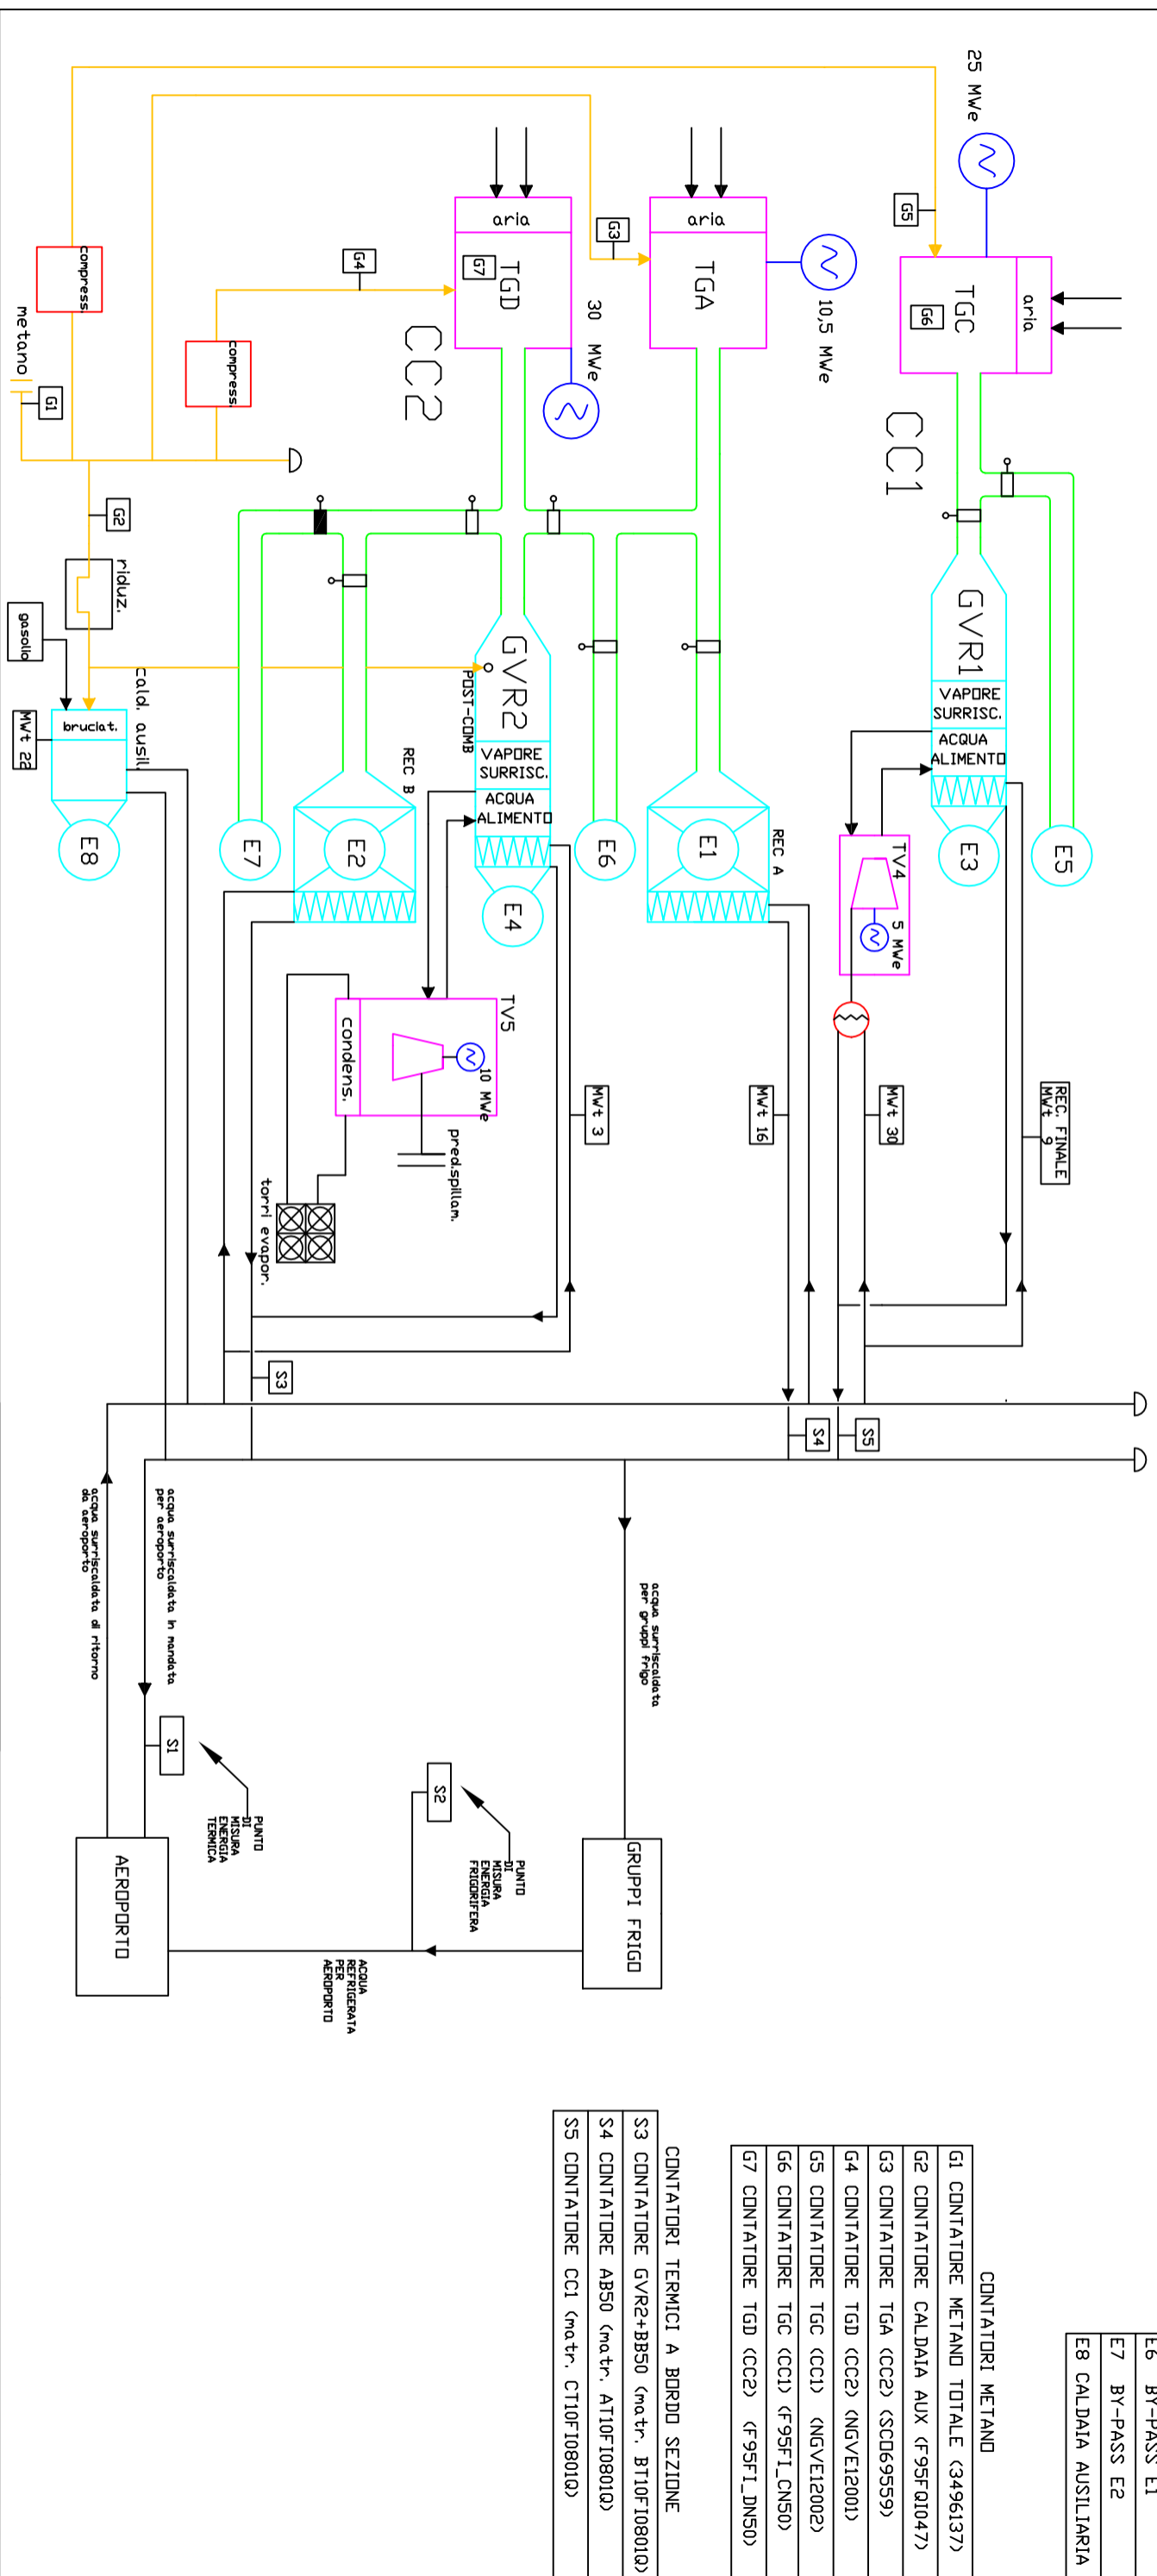

E1	CALDAIA A RECUP. A
E2	CALDAIA A RECUP. B
E3	GVR 1
E4	GVR 2
E5	BY-PASS GVR 1
E6	BY-PASS E1
E7	BY-PASS E2
E8	CALDAIA AUSILIARIA

CONTATORI METANO	
G1	CONTATORE METANO TOTALE (3496137)
G2	CONTATORE CALDAIA AUX (F95FQ1047)
G3	CONTATORE TGA (CC2) (SC0695559)
G4	CONTATORE TGD (CC2) (NGVE12001)
G5	CONTATORE TGC (CC1) (NGVE12002)
G6	CONTATORE TGC (CC1) (F95FT_CNS0)
G7	CONTATORE TGD (CC2) (F95FI_DNS0)

CONTATORI TERMICI A BORDO SEZIONE	
S3	CONTATORE GVR2+BB50 (matr. B110F10801Q)
S4	CONTATORE AB50 (matr. A110F10801Q)
S5	CONTATORE CC1 (matr. CT10F10801Q)