


# ALLEGATO 4 SCHEMA FUNZIONALE D'IMPIANTO FUTURO

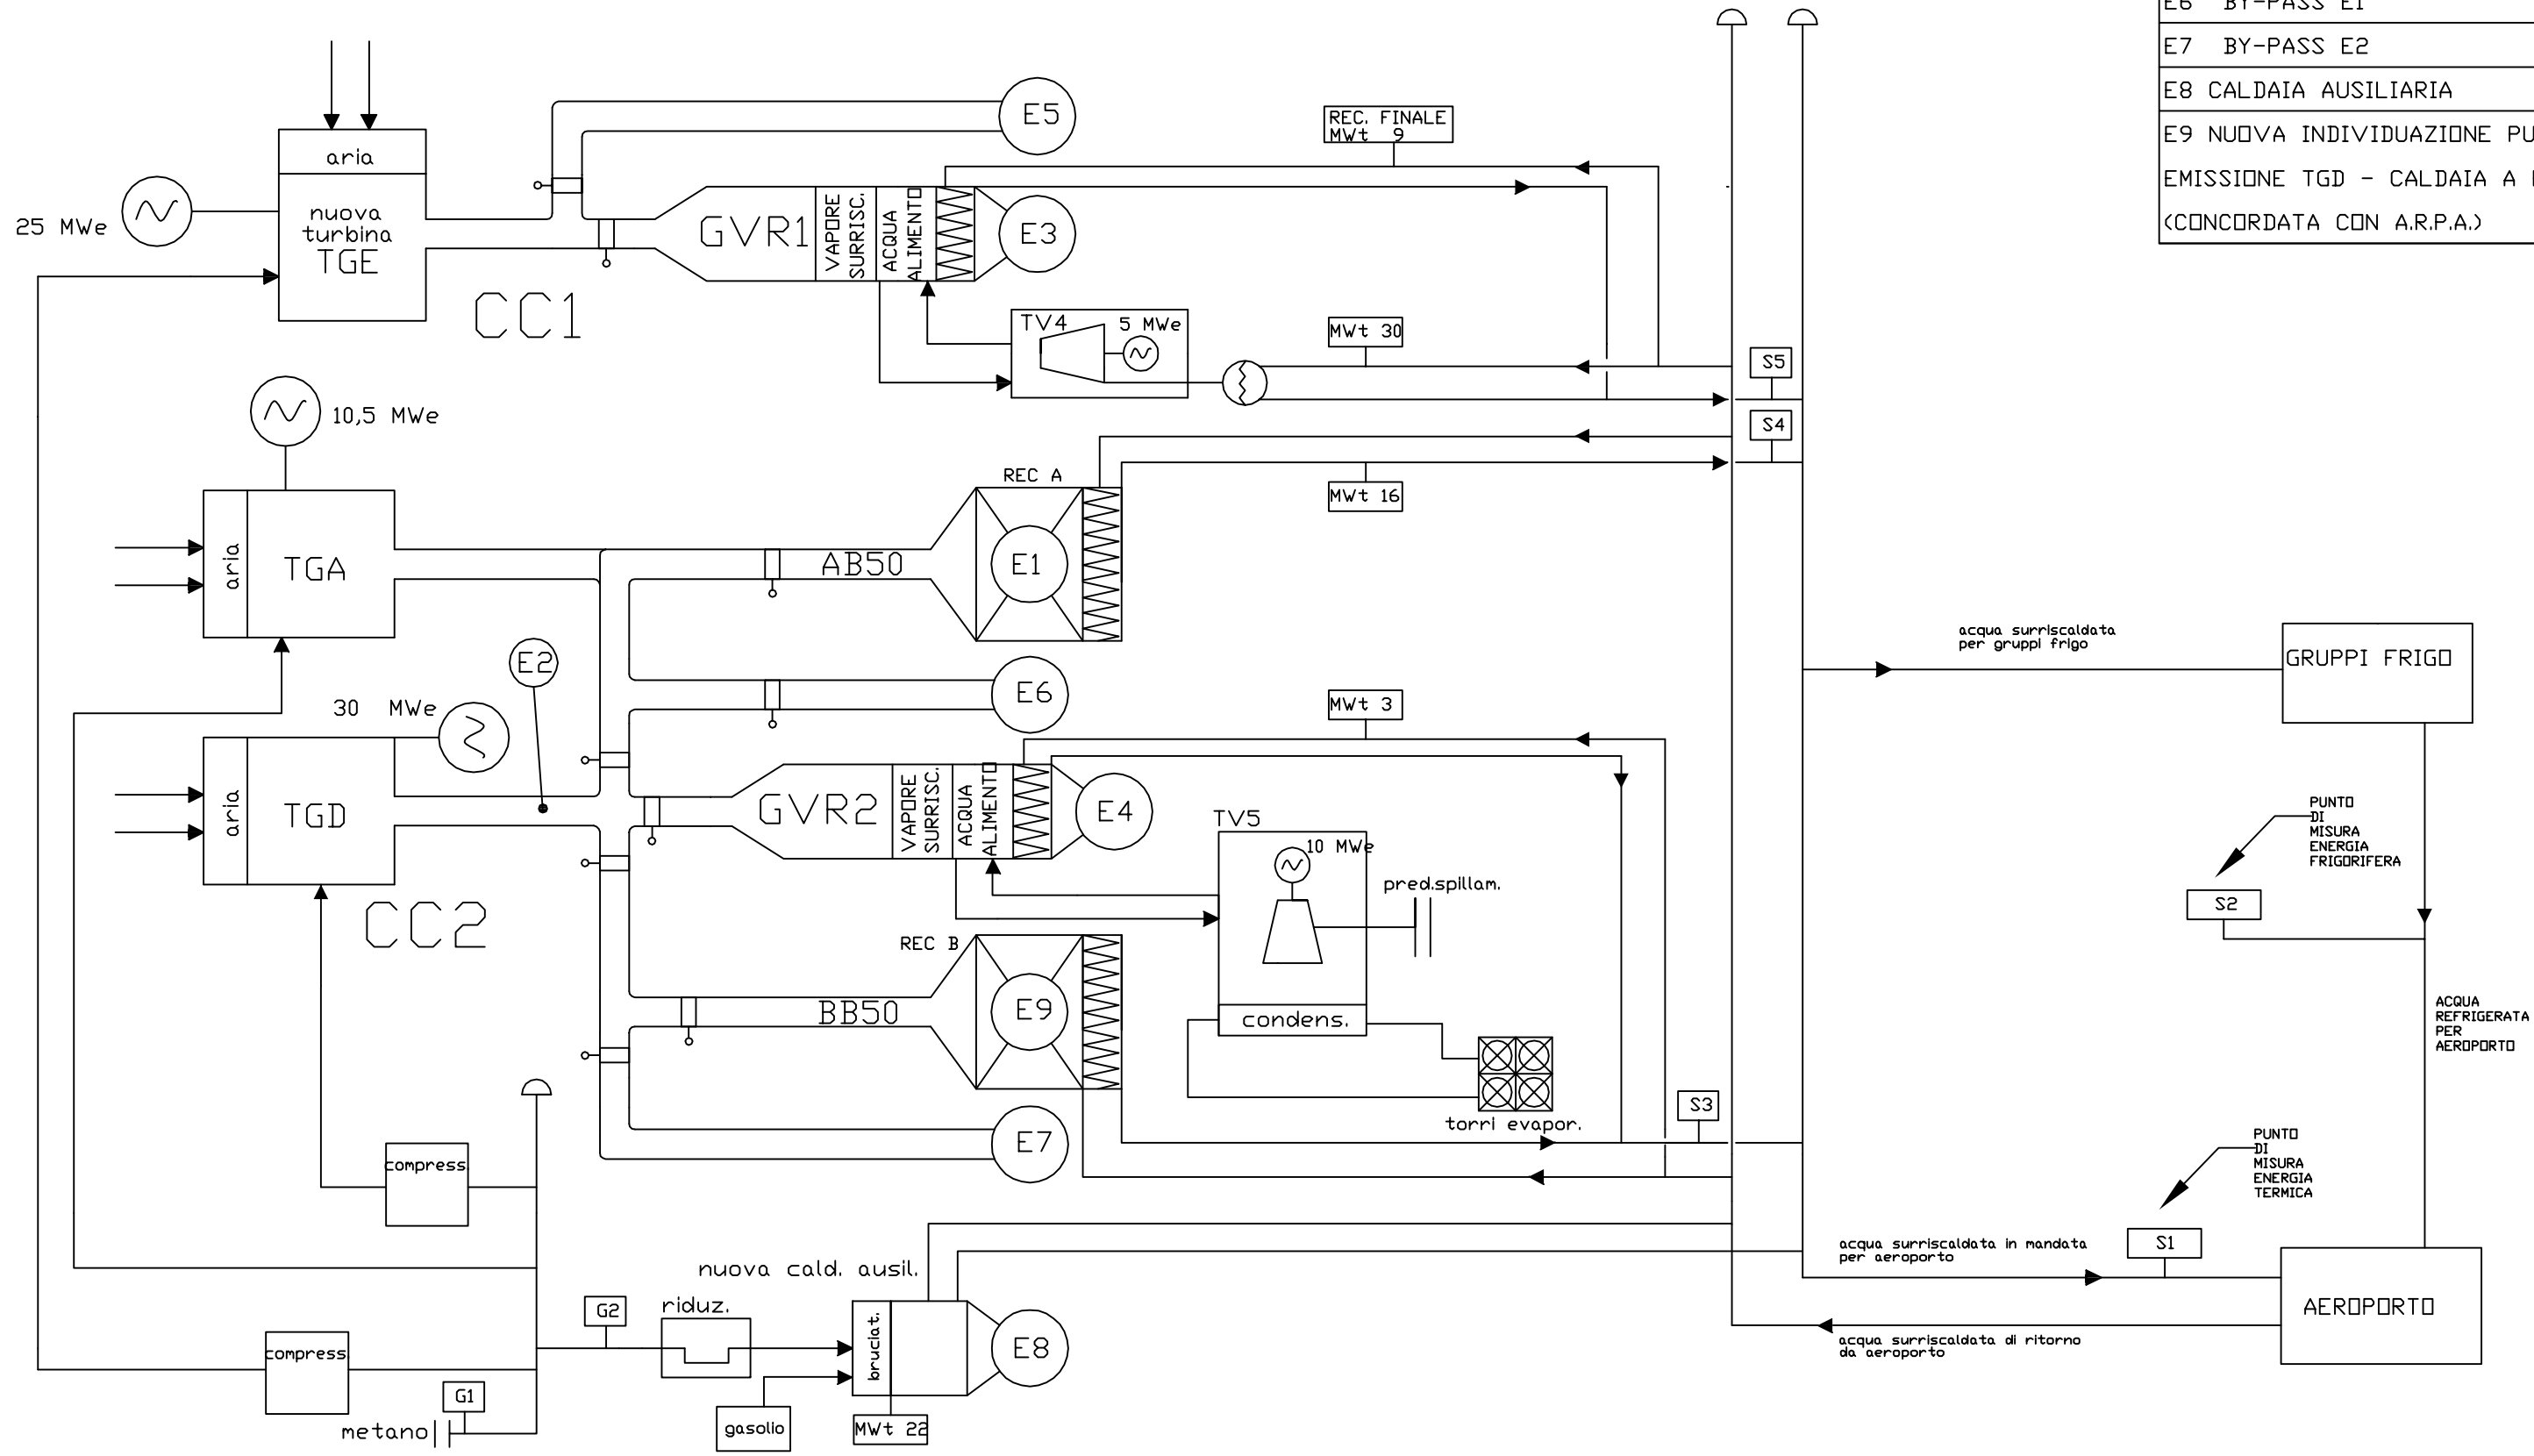

|    |  |
|----|--|
| E1 | CALDAIA A RECUP. A   |
| E2 | PUNTO DI CONTROLLO SU CONDOTTO TGD   |
| E3 | GVR 1  |
| E4 | GVR 2  |
| E5 | BY-PASS GVR 1  |
| E6 | BY-PASS E1   |
| E7 | BY-PASS E2   |
| E8 | CALDAIA AUSILIARIA   |
| E9 | NUOVA INDIVIDUAZIONE PUNTO DI EMISSIONE TGD - CALDAIA A REC. B (CONCORDATA CON A.R.P.A.) |