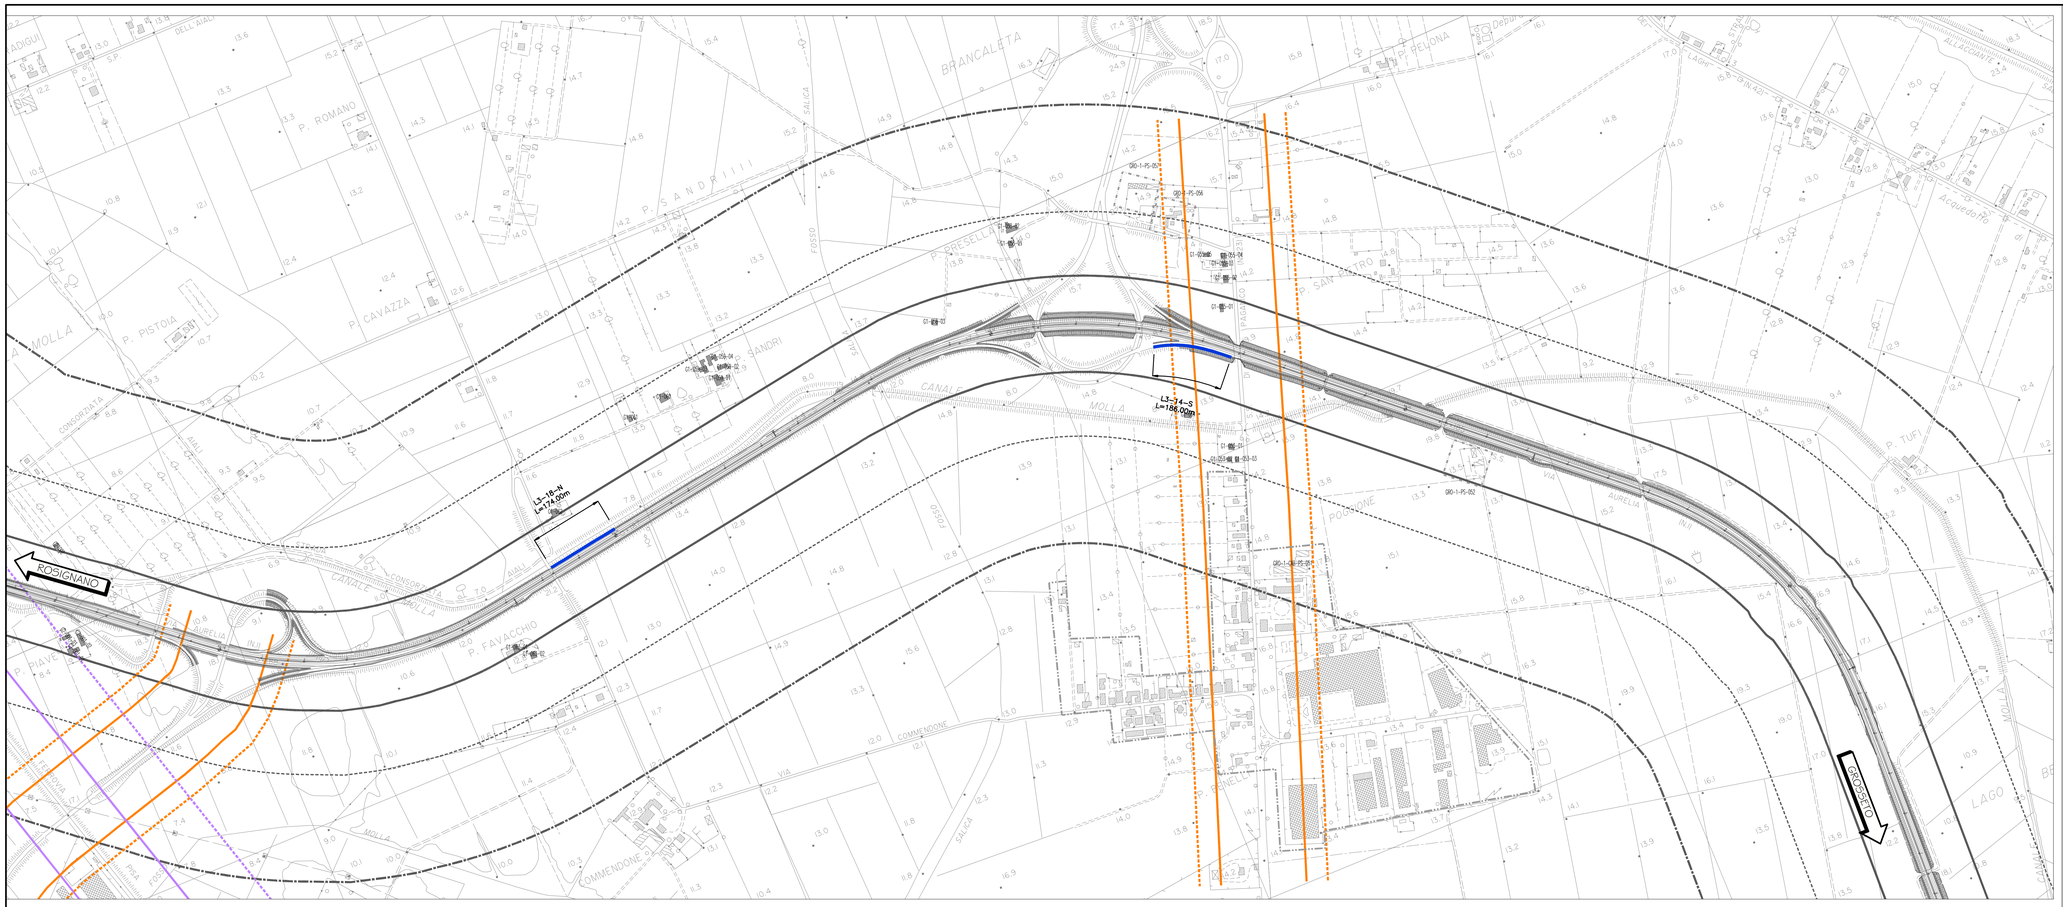

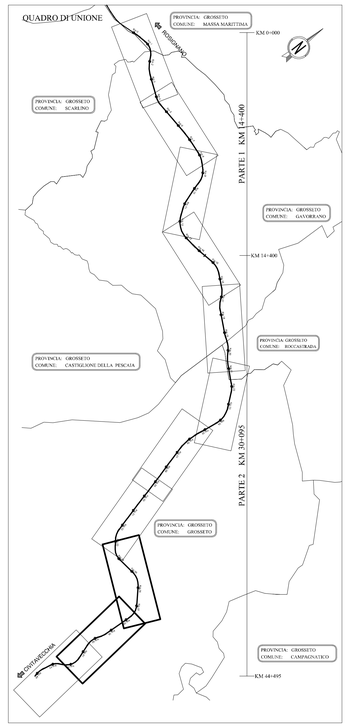

LEGENDA

Ricettori censiti

Barriere antirumore

- Barriere H= 3m
- Barriere H= 4m
- Barriere H= 5m
- Barriere H= 6m

Fasce di pertinenza acustica delle infrastrutture

Infrastruttura autostradale di progetto (DPR 142/2004)

- Fascia A – 100m
- Fascia ricettori sensibili – 500m
- Fascia B – 250m

Infrastrutture stradali concorsuali (DPR 142/2004)

- Fascia A – 100m
- Fascia B – 250m

Infrastrutture ferroviarie (DPR 459/98)

- Fascia A – 100m
- Fascia B – 250m

Società Autostrada Tirrenica p.A.
GRUPPO AUTOSTRADE PER L'ITALIA S.p.A.

AUTOSTRADA (A12) : ROSIGNANO – CIVITAVECCHIA

LOTTO 3

TRATTO: SCARLINO – GROSSETO SUD

PROGETTO DEFINITIVO

INFRASTRUTTURA STRATEGICA DI PREMINENTE INTERESSE NAZIONALE LE CUI PROCEDURE DI APPROVAZIONE SONO REGOLATE DALL' ART. 161 DEL D.LGS. 163/2006

DOCUMENTAZIONE GENERALE
STUDIO ACUSTICO

CARTA DELLE BARRIERE ACUSTICHE
dal km 34+000,00 al km 42+000.00

IL RESPONSABILE PROGETTAZIONE SPECIALISTICA	IL RESPONSABILE INTEGRAZIONE PRESTAZIONI SPECIALISTICHE	IL DIRETTORE TECNICO
Ing. Ferruccio Bucalo Ord. Ingg. Genova N. 4940 RESPONSABILE UFFICIO MAM–SUA	Ing. Alessandro Alfi Ord. Ingg. Milano N. 20015 COORDINATORE GENERALE APS	Ing. Maurizio Torresi Ord. Ingg. Milano N. 16492 RESPONSABILE DIREZIONE SVILUPPO INFRASTRUTTURE

RIFERIMENTO ELABORATO	GIRETTORO (codice commessa / N.Prog. / unità)	FILE (n. progressivo)	DATA:	REVISIONE n.	data
	1212	1202 SUA504 – –	FEBBRAIO 2011		
			SCALA: 1:5000		

spea ingegneria europea

ELABORAZIONE GRAFICA A CURA DI :
ELABORAZIONE PROGETTUALE A CURA DI :
CONSULENZA A CURA DI :
IL RESPONSABILE UFFICIO/UNITA' : Ing. Ferruccio Bucalo O. I. Genova N. 4940

RESPONSABILE DI COMMESSA	VISTO DEL COMMITTENTE	VISTO DEL CONCEDENTE
Ing. Michele Porrello Ord. Ingg. Avellino N. 933 COORDINATORE OPERATIVO DI PROGETTO	SAT	

IL PRESENTE DOCUMENTO NON POTRA' ESSERE COPIATO, RIPRODOTTO O ALTRIMENTI PUBBLICATO, IN TUTTO O IN PARTE, SENZA IL CONSENSO SCRITTO DELLA SOC. AUTOSTRADE PER L'ITALIA S.P.A.. CON LITLEZZI NON AUTORIZZATI. SANZ POTEBBERO A NORMA DI LEGGE. TUTTI DOCUMENTI MAI NOTI SE COPIATI, RIPRODOTTI OD PUBBLICATI, CEDUTI IN TOTO O IN PARTE, SENZA TALE WRITTEN PERMISSION DI SOC. AUTOSTRADE PER L'ITALIA S.P.A. UNAUTHORIZED USE WILL BE PROSECUTED BY LAW.