


DISEGNI DI RIFERIMENTO		N.
Planimetria con tracciato "a vista"		BO-6331/2
Planimetrie PRG vincoli		BO-6331/3
Vista tracciato		BO-6331/4

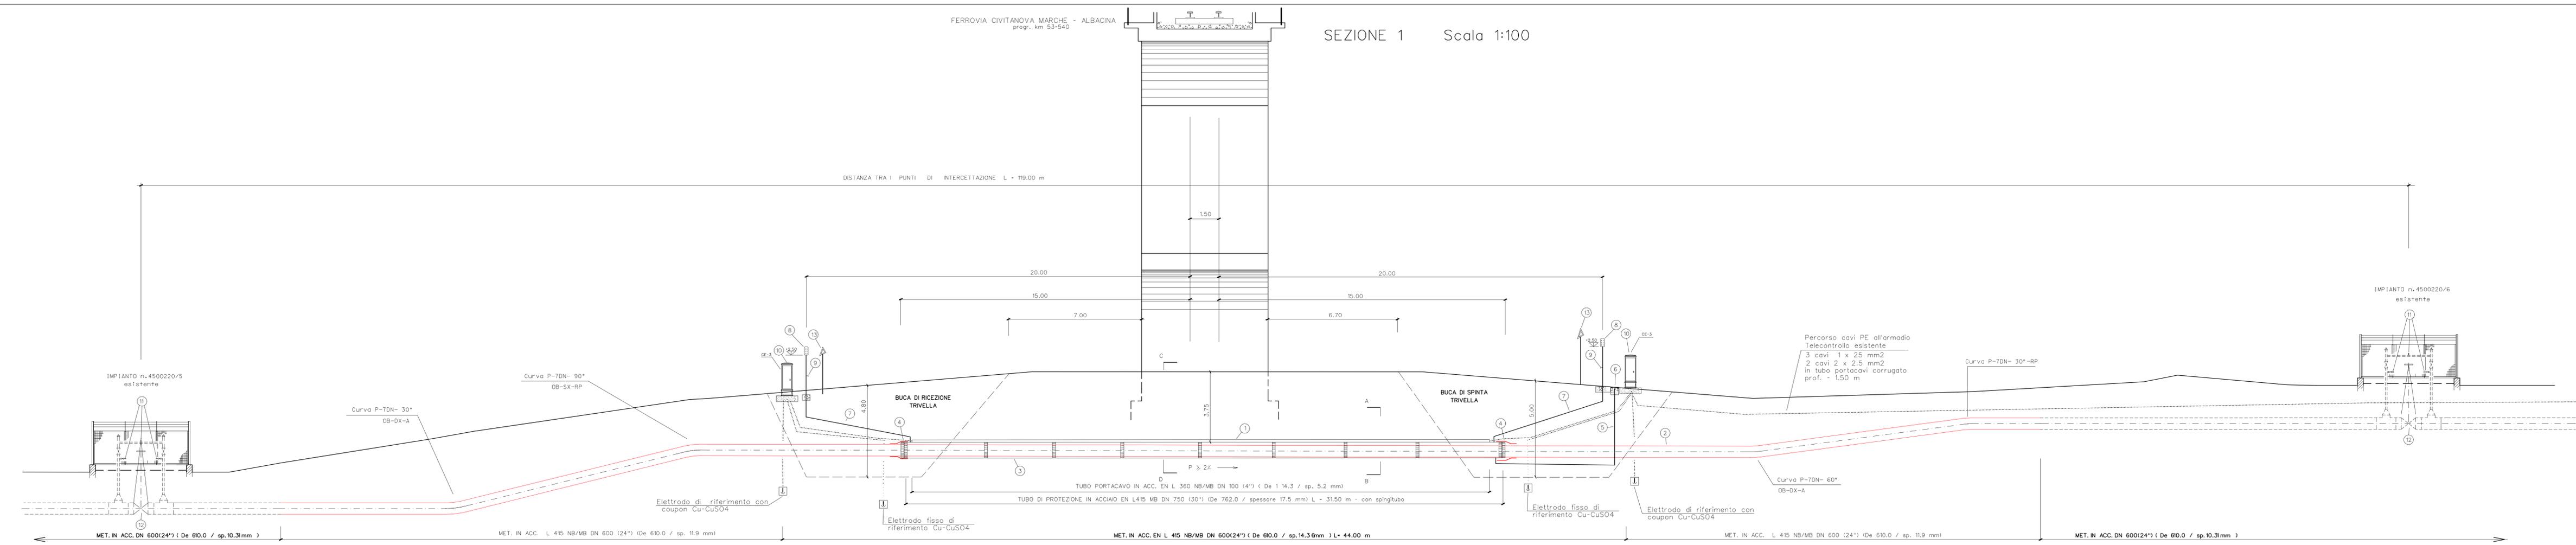

INDICE	DATA	REVISIONI	ELABORATO	VERIFICATO	APPROVATO
03	23/07/2018	Aggiornamento	P. Salvucci	D. Lo Iacono	D. Lo Iacono
02	21/06/2018	Emissione per approvazione	P. Salvucci	D. Lo Iacono	D. Lo Iacono
01	06/06/2018	Emissione per approvazione	P. Salvucci	D. Lo Iacono	D. Lo Iacono
00	14/05/2018	Emissione per commenti	P. Salvucci	D. Lo Iacono	D. Lo Iacono

		Dis. BO-6331/8				
Metanodotto Recanati - Foligno dn 600 (24*): variante dn 600 (24*) per rifacimento attraversamento ferrovia Civitanova - Albacina in comune San Severino Marche (MC)		Comm. NR/18132/R-L01				
Sezione longitudinale		Scala 1:100				
Fg 1 di 1		INDICE				
MET. IN ACC. DN 600(24*) (De 610.0 / sp.10.31mm)		<table border="1"> <tr> <td>00</td> <td>01</td> <td>02</td> <td>03</td> </tr> </table>	00	01	02	03
00	01	02	03			

Il presente disegno è di proprietà aziendale - La società tutelera i propri diritti nei termini di legge