


Il presente disegno e' di proprieta' aziendale - La Societa' tutelera' i propri diritti a termine di legge.



COROGRAFIA Scala 1:250.000

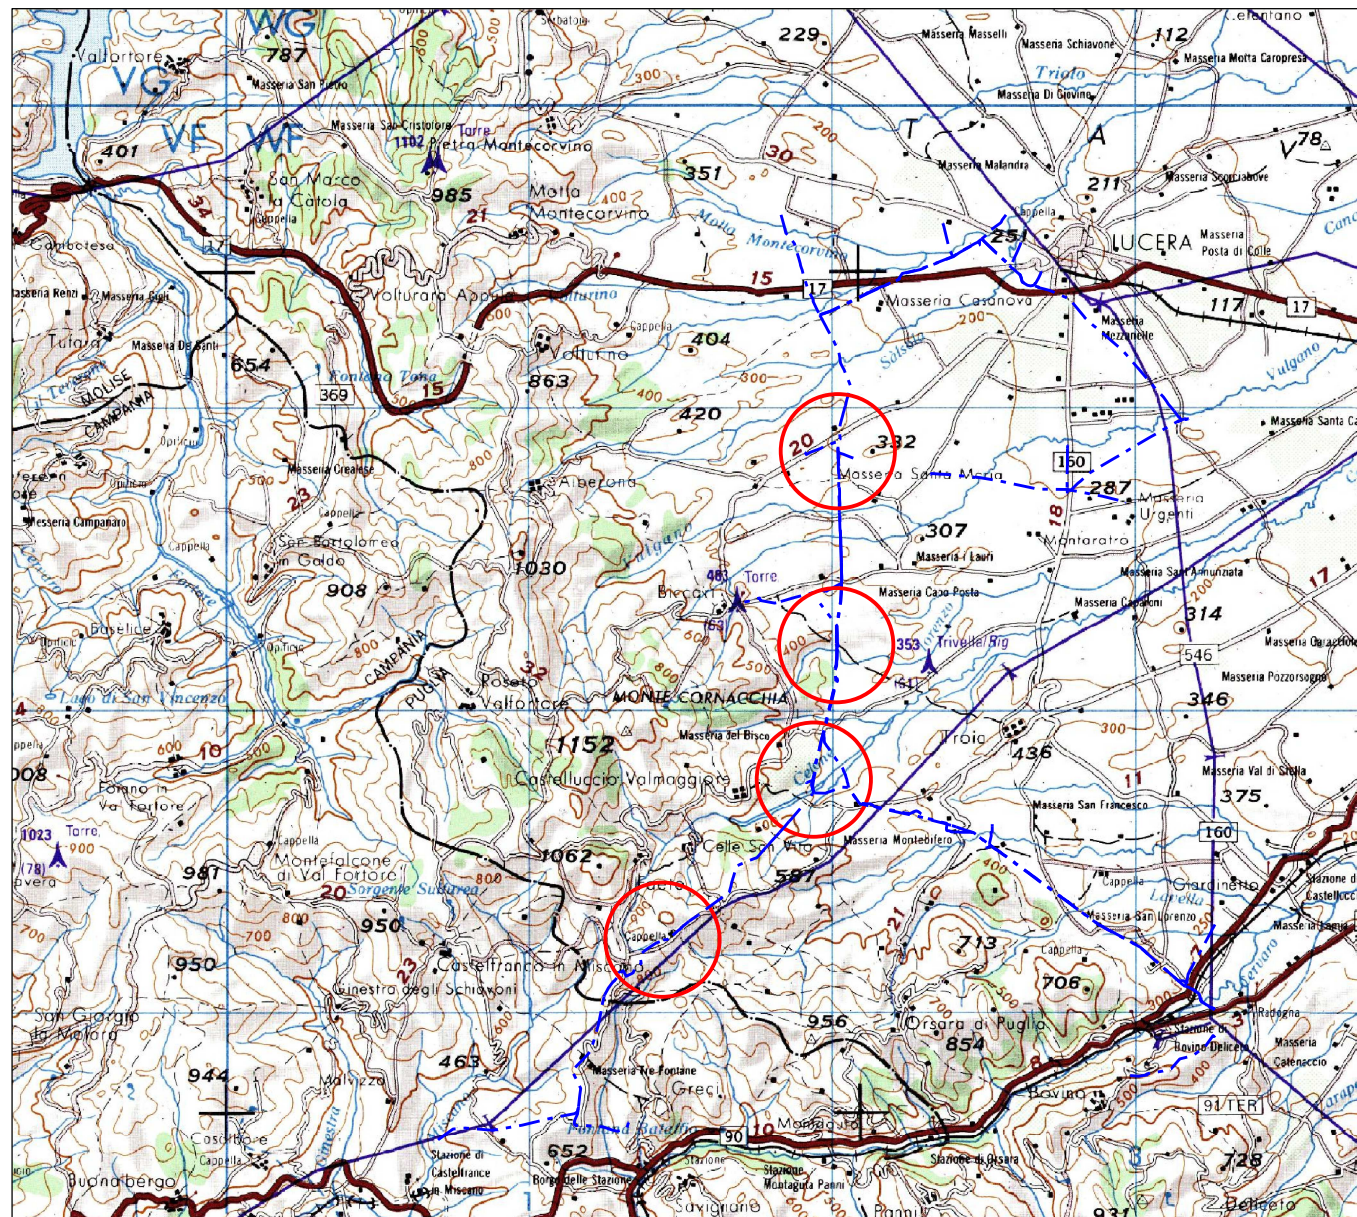


00	25-07-18	EMISSIONE	DEL VECCHIO	ANTOGNOLI	CAPRIOTTI	
INDICE	DATA	R E V I S I O N I			ELABORATO VERIFICATO APPROVATO	
 		Dis. PG-SN-200				
		Fg. 1 di 7				
INTERVENTI SU MET. BICCARI-NAPOLI DN600 (24"), MOP 64 bar		Comm. NR/17098				
		INDICE	00			
		Scala 1:5000				
STRUMENTI DI TUTELA NAZIONALI		Sostituisce il				
		Sostituito dal				

INTERVENTI SU MET. BICCARI-NAPOLI DN600 (24"), MOP 64 bar
 Var. inserimento Impianto di Linea con Telecontrollo in Comune di Faeto
 su Met. Biccari Napoli DN 600 (24"), MOP 64 bar

00	25-07-18	EMISSIONE	DEL VECCHIO	ANTOGNOLI	CAPRIOTTI
INDICE	DATA	REVISIONI	ELABORATO	VERIFICATO	APPROVATO
			Dis.	PG-SN-200	
			Comm.	NR/17098	

Foglio
2
 di 7
 Scala
1:5000

STRUMENTI DI TUTELA NAZIONALI

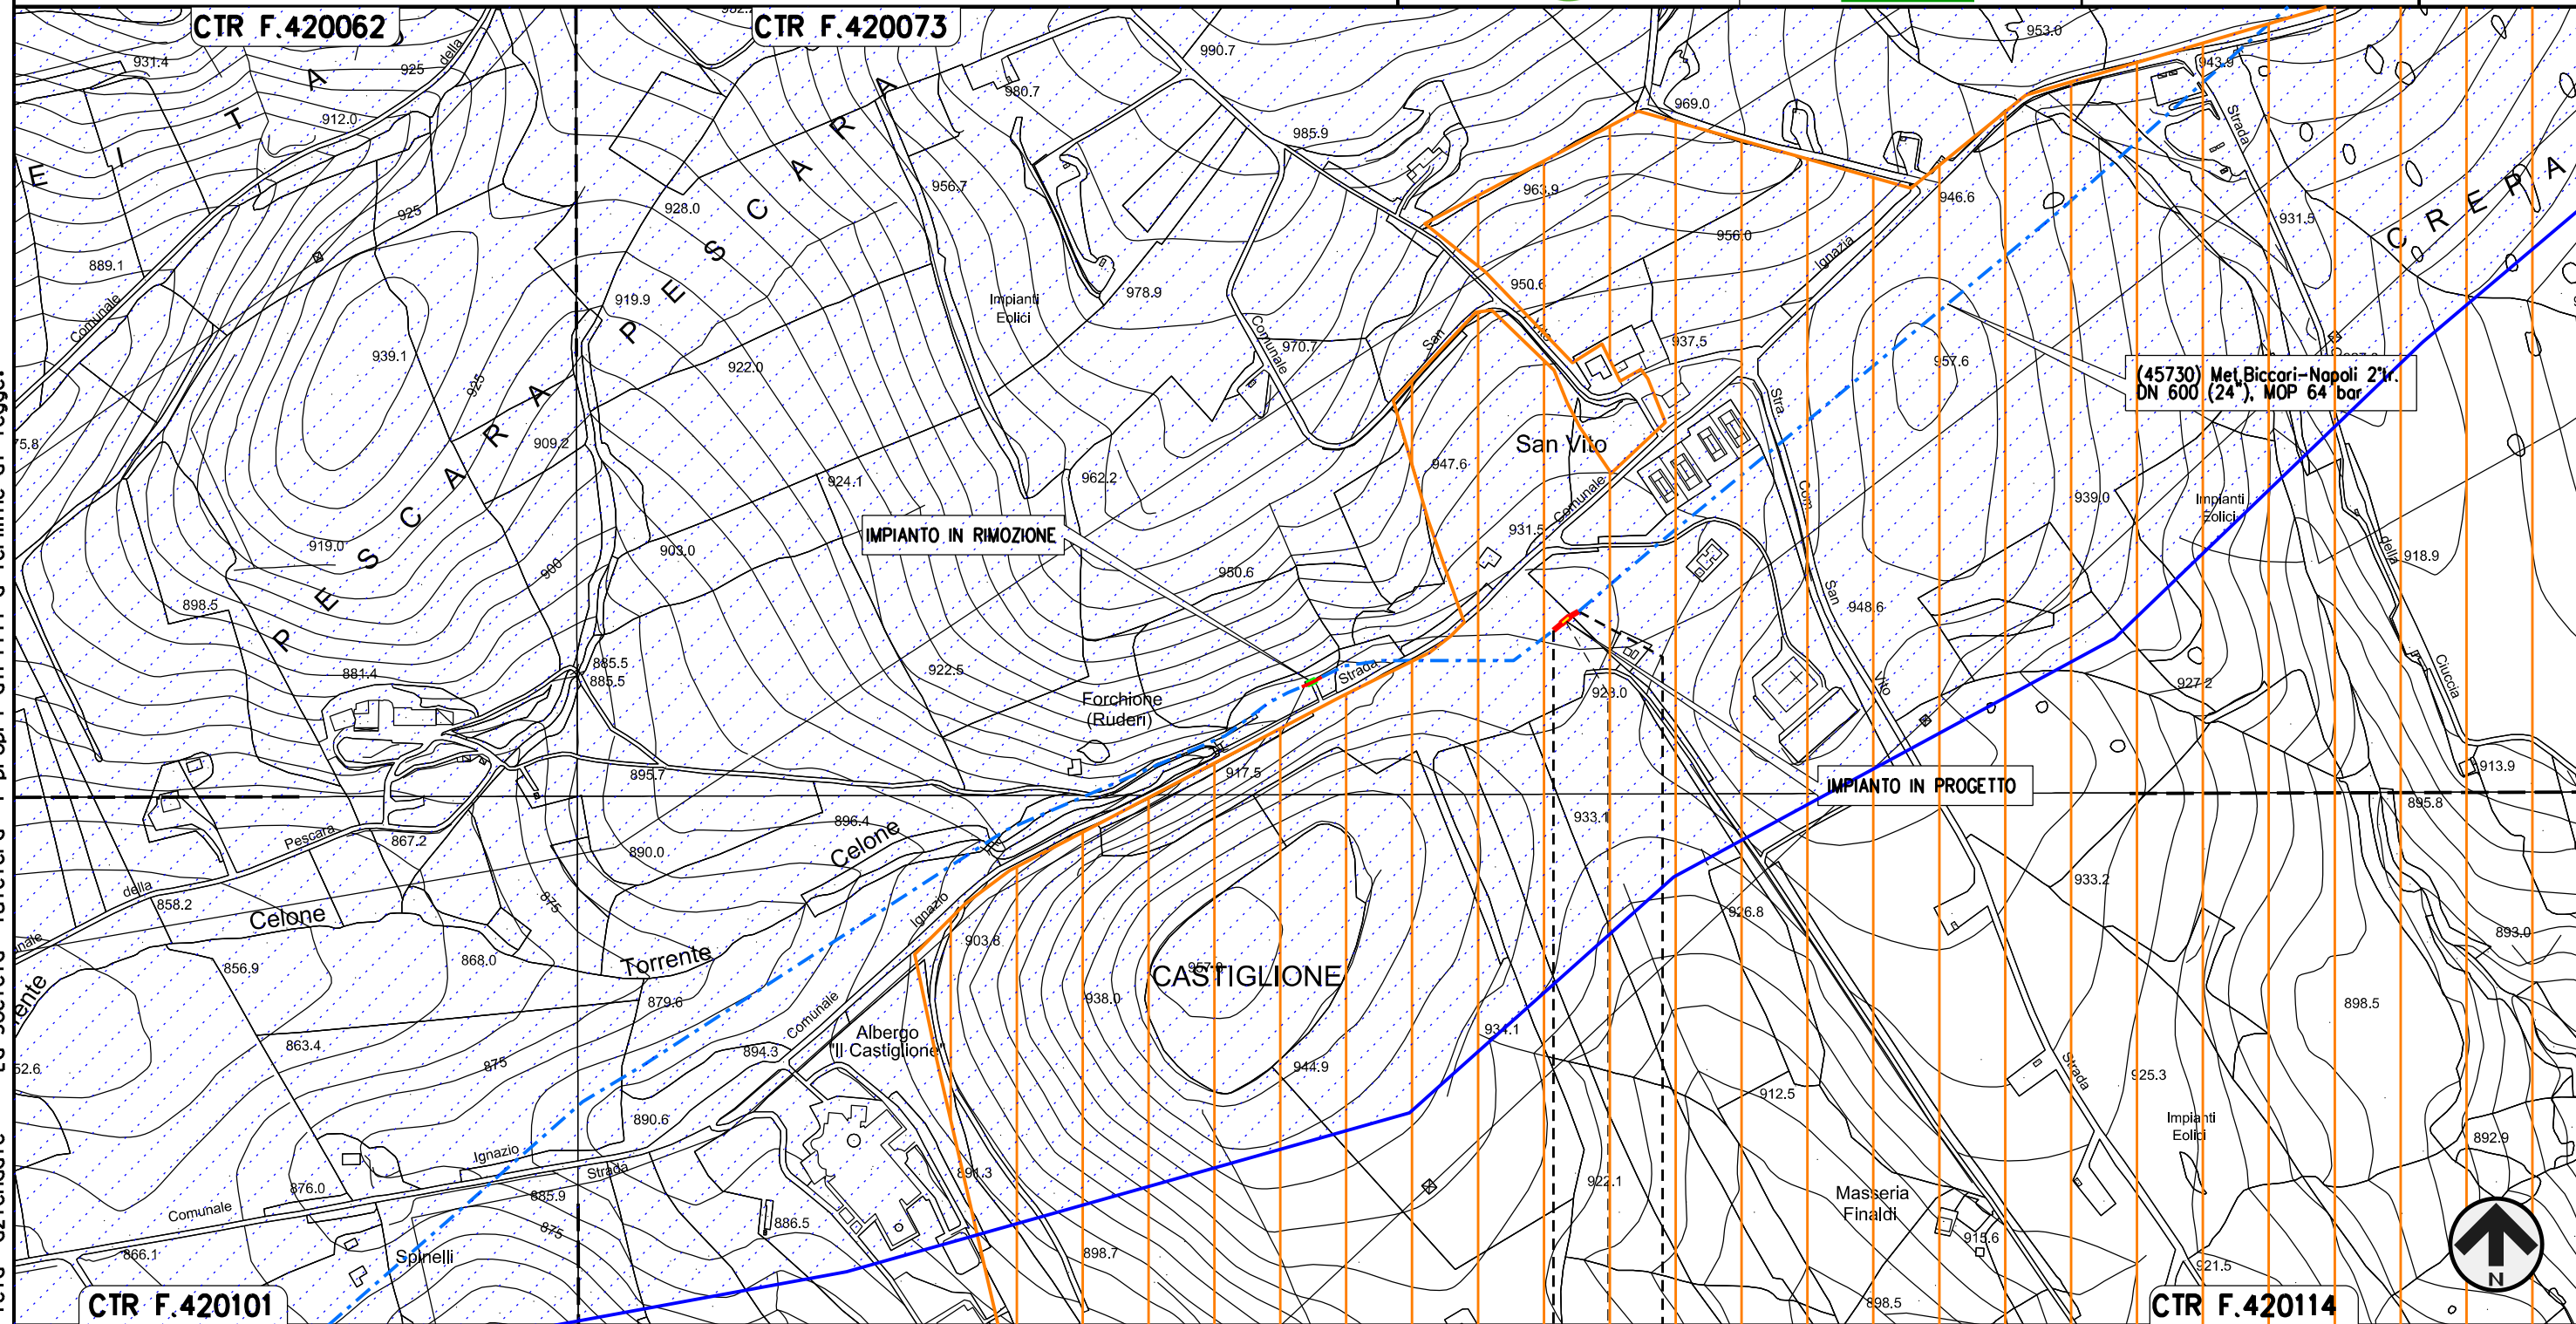

Il presente disegno e' di proprieta' aziendale - La Societa' tutelera' i propri diritti a termine di legge.

0 0+022



FAETO
 FOGGIA

◀▶ - N.1 - 0+01

CTR F.420101


CTR F.420114

INTERVENTI SU MET. BICCARI-NAPOLI DN600 (24"), MOP 64 bar
 Var. per rimozione Impianto di Linea in Comune di Faeto
 su Met. Biccari Napoli DN 600 (24"), MOP 64 bar

00	25-07-18	EMISSIONE	DEL VECCHIO	ANTOGNOLI	CAPRIOTTI
INDICE	DATA	REVISIONI	ELABORATO	VERIFICATO	APPROVATO
 			Dis.	PG-SN-200	
			Comm.	NR/17098	

Foglio
3
 di 7
 Scala
1:5000

STRUMENTI DI TUTELA NAZIONALI

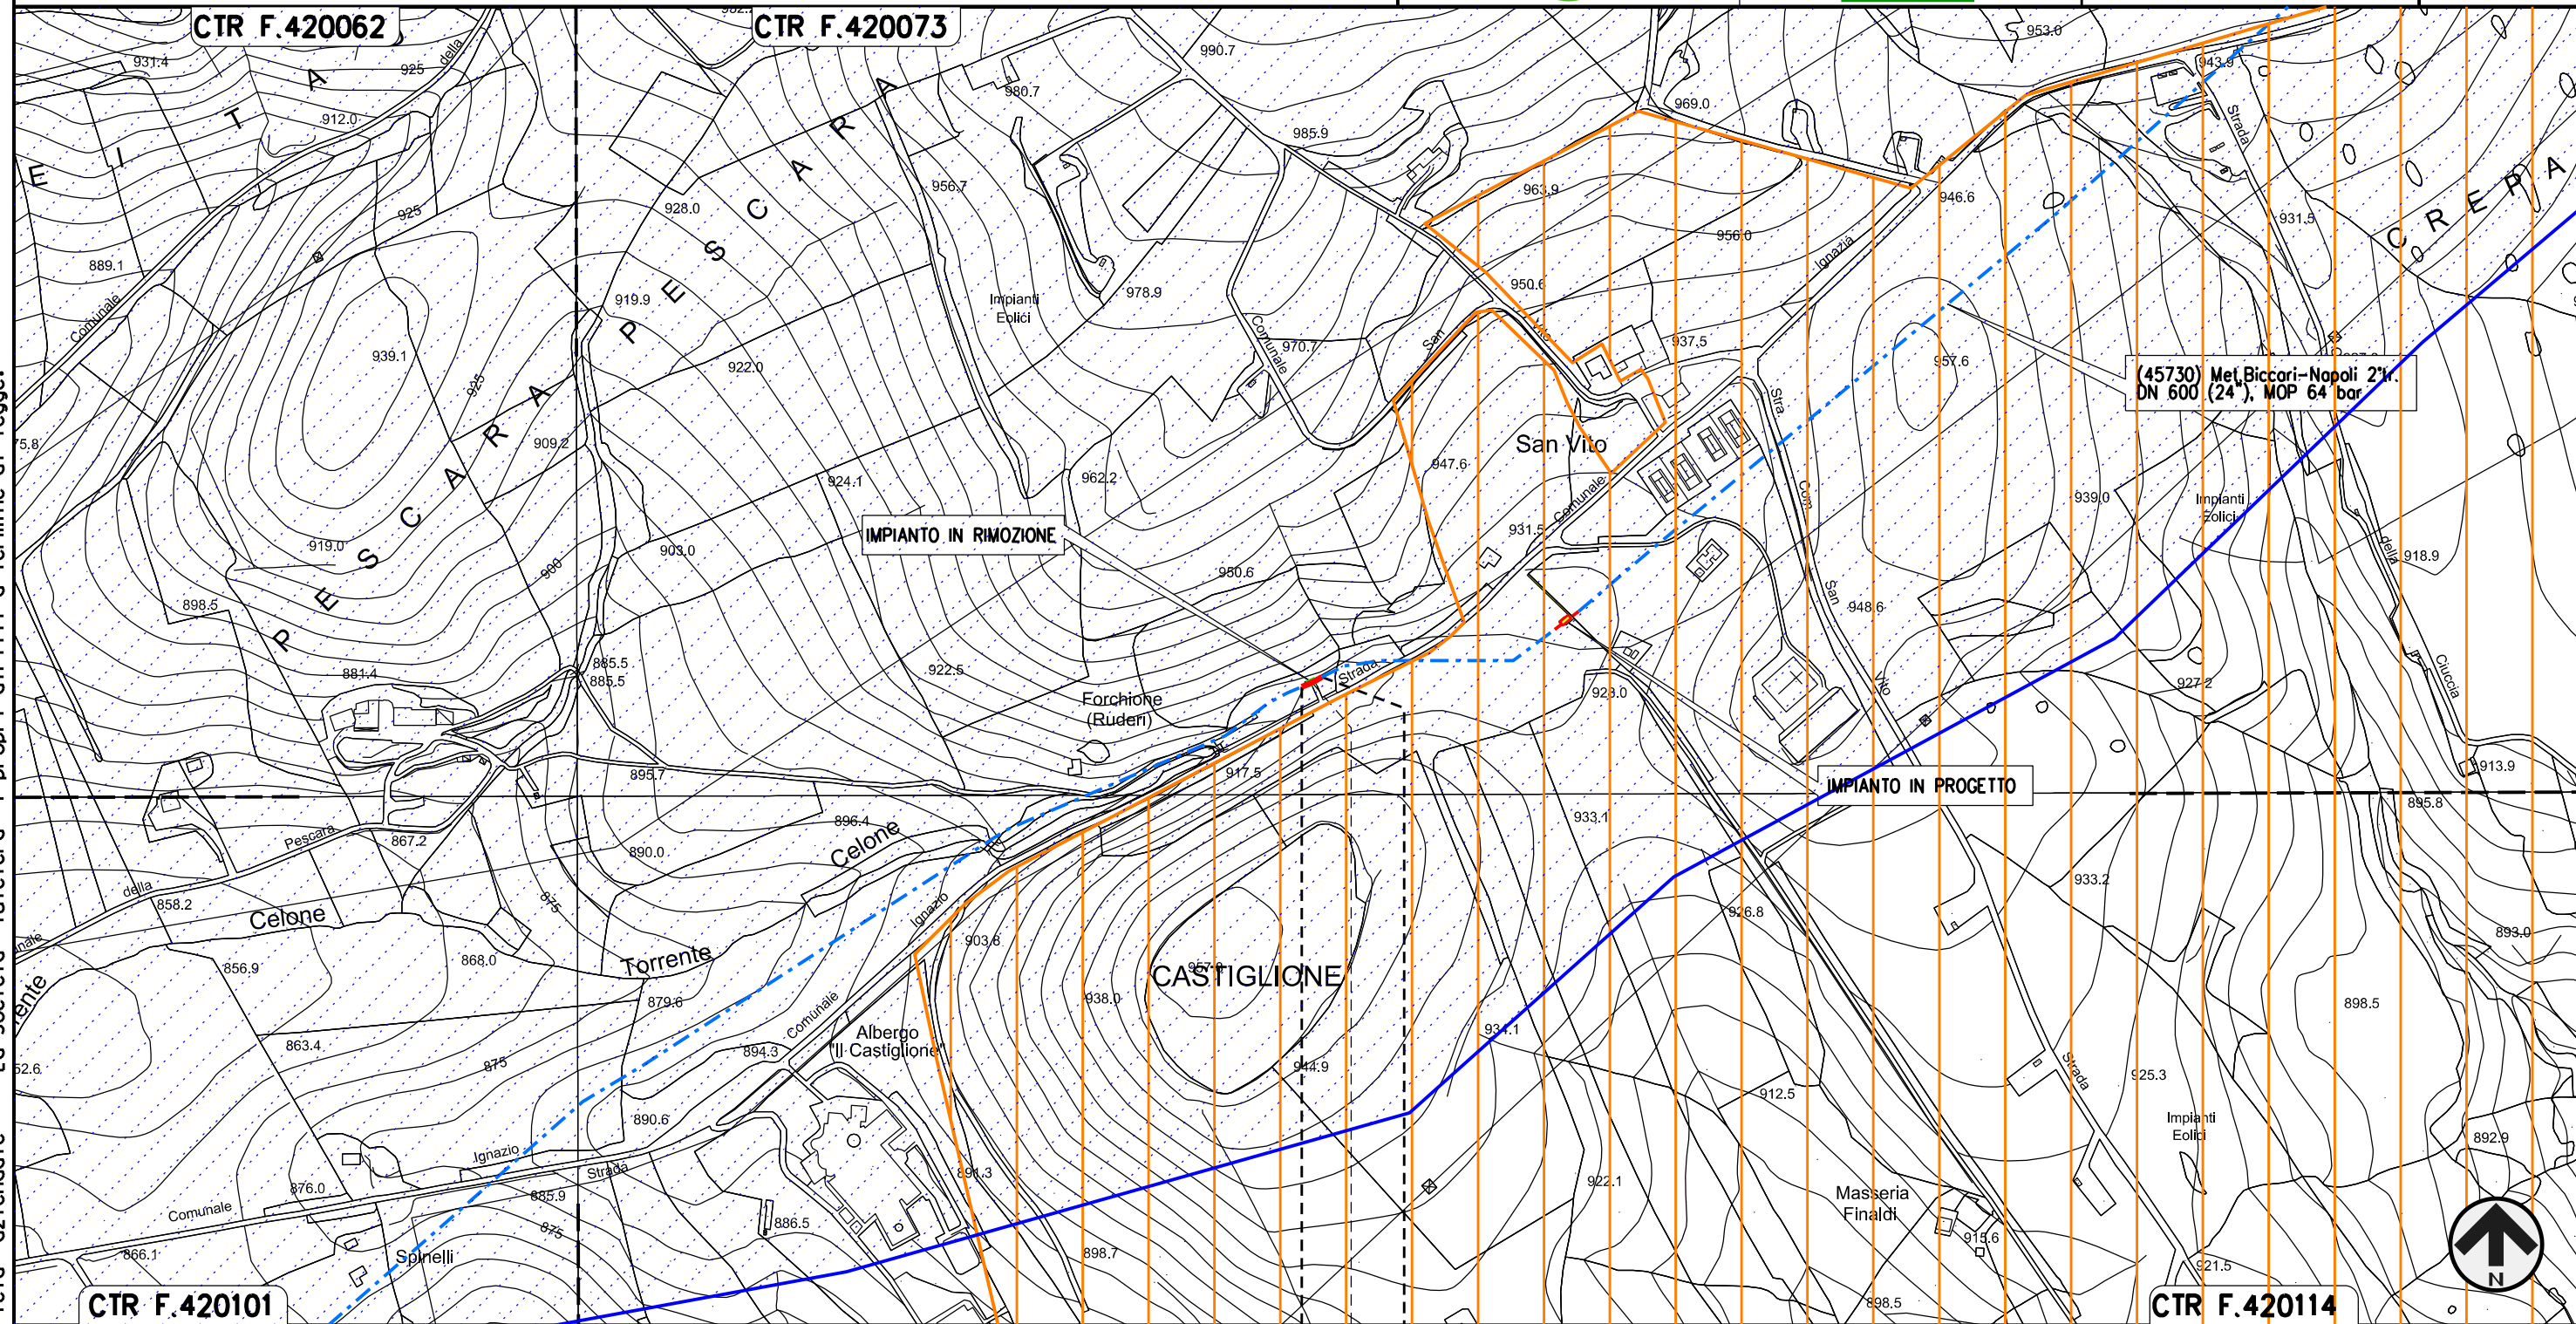



Il presente disegno e' di proprieta' aziendale - La Societa' tutelera' i propri diritti a termine di legge.

0 0+017

FAETO
 FOGGIA


◀ - 45730/6 ▶

INTERVENTI SU MET. BICCARI-NAPOLI DN600 (24"), MOP 64 bar
 Var. inserimento Impianto di Linea con Telecontrollo in Comune di Troia
 su Met. Biccari Napoli DN 600 (24"), MOP 64 bar


00	25-07-18	EMISSIONE	DEL VECCHIO	ROSSI	CAPRIOTTI
INDICE	DATA	R E V I S I O N I		ELABORATO	VERIFICATO
					
			Dis.	PG-SN-200	
			Comm.	NR/17098	

Foglio
4
 di 7
 Scala
1:5000

STRUMENTI DI TUTELA NAZIONALI

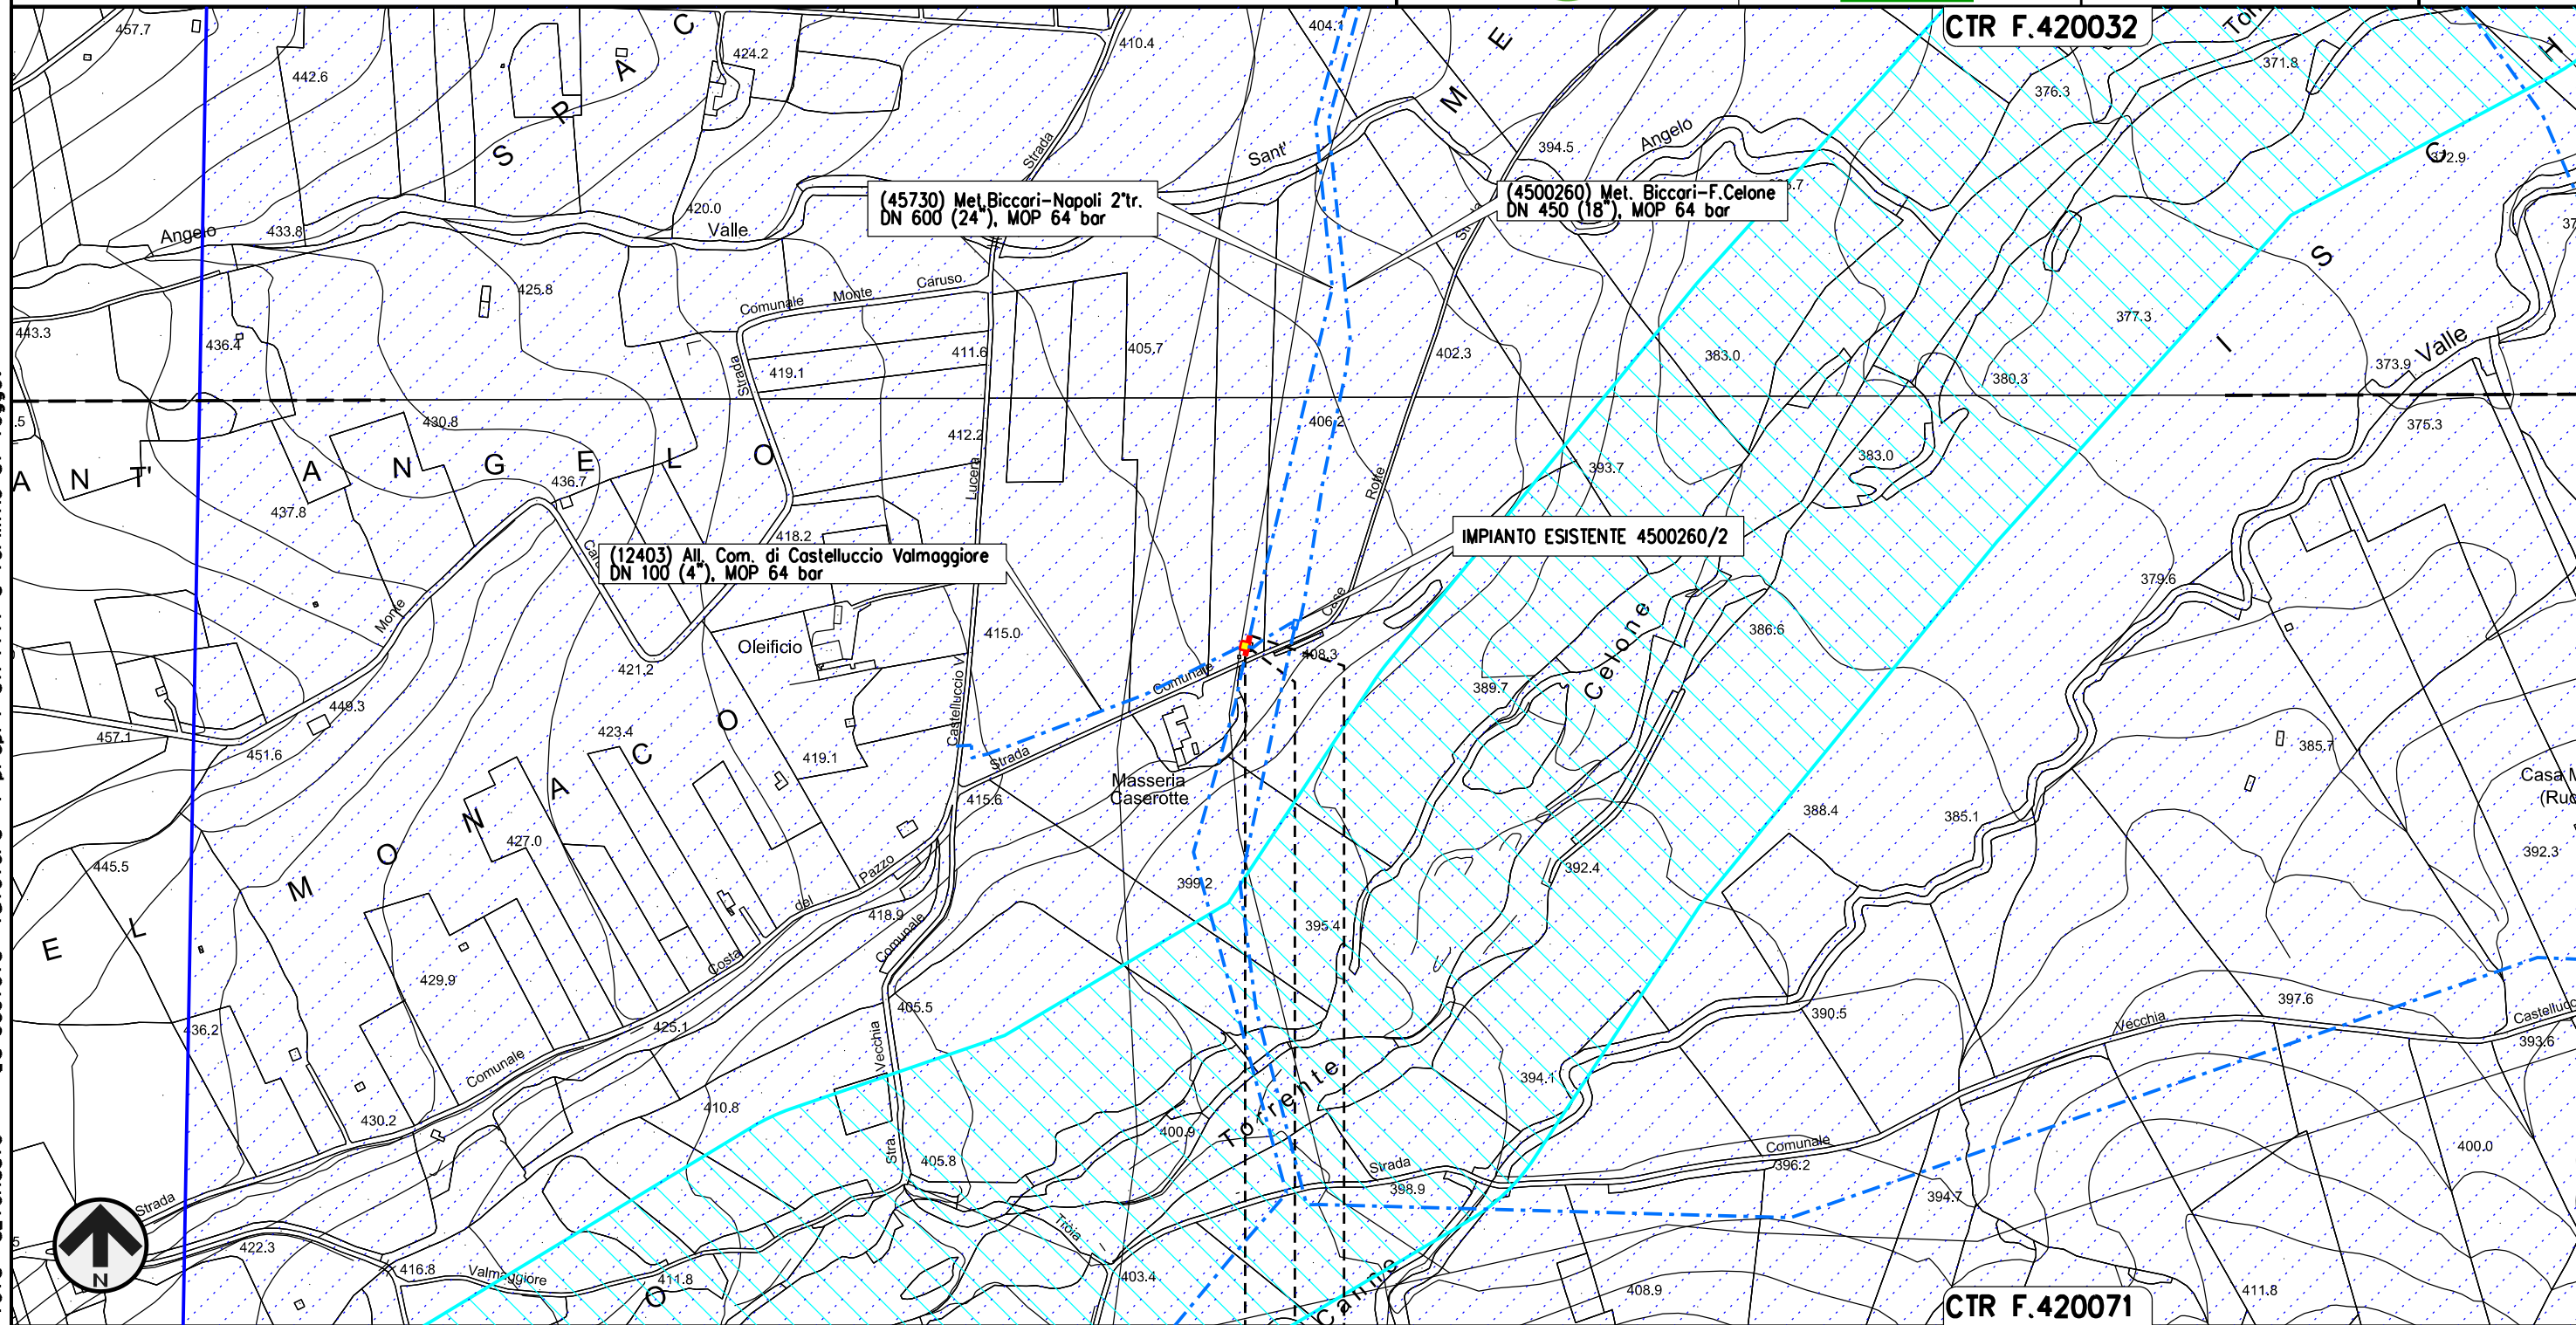

Il presente disegno e' di proprieta' aziendale - La Societa' tutelera' i propri diritti a termine di legge.

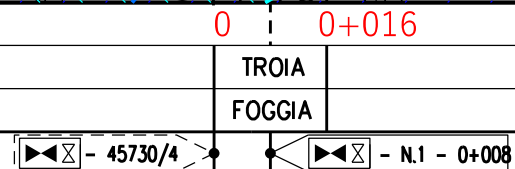


INTERVENTI SU MET. BICCARI-NAPOLI DN600 (24"), MOP 64 bar
 Var. inserimento Impianto di Linea con Telecontrollo in Comune di Biccari
 su Met. Biccari Napoli DN 600 (24"), MOP 64 bar

00	25-07-18	EMISSIONE	DEL VECCHIO	ROSSI	CAPRIOTTI
INDICE	DATA	REVISIONI	ELABORATO	VERIFICATO	APPROVATO
 			Dis.	PG-SN-200	
			Comm.	NR/17098	


Foglio
5
 di 7
 Scala
1:5000

STRUMENTI DI TUTELA NAZIONALI

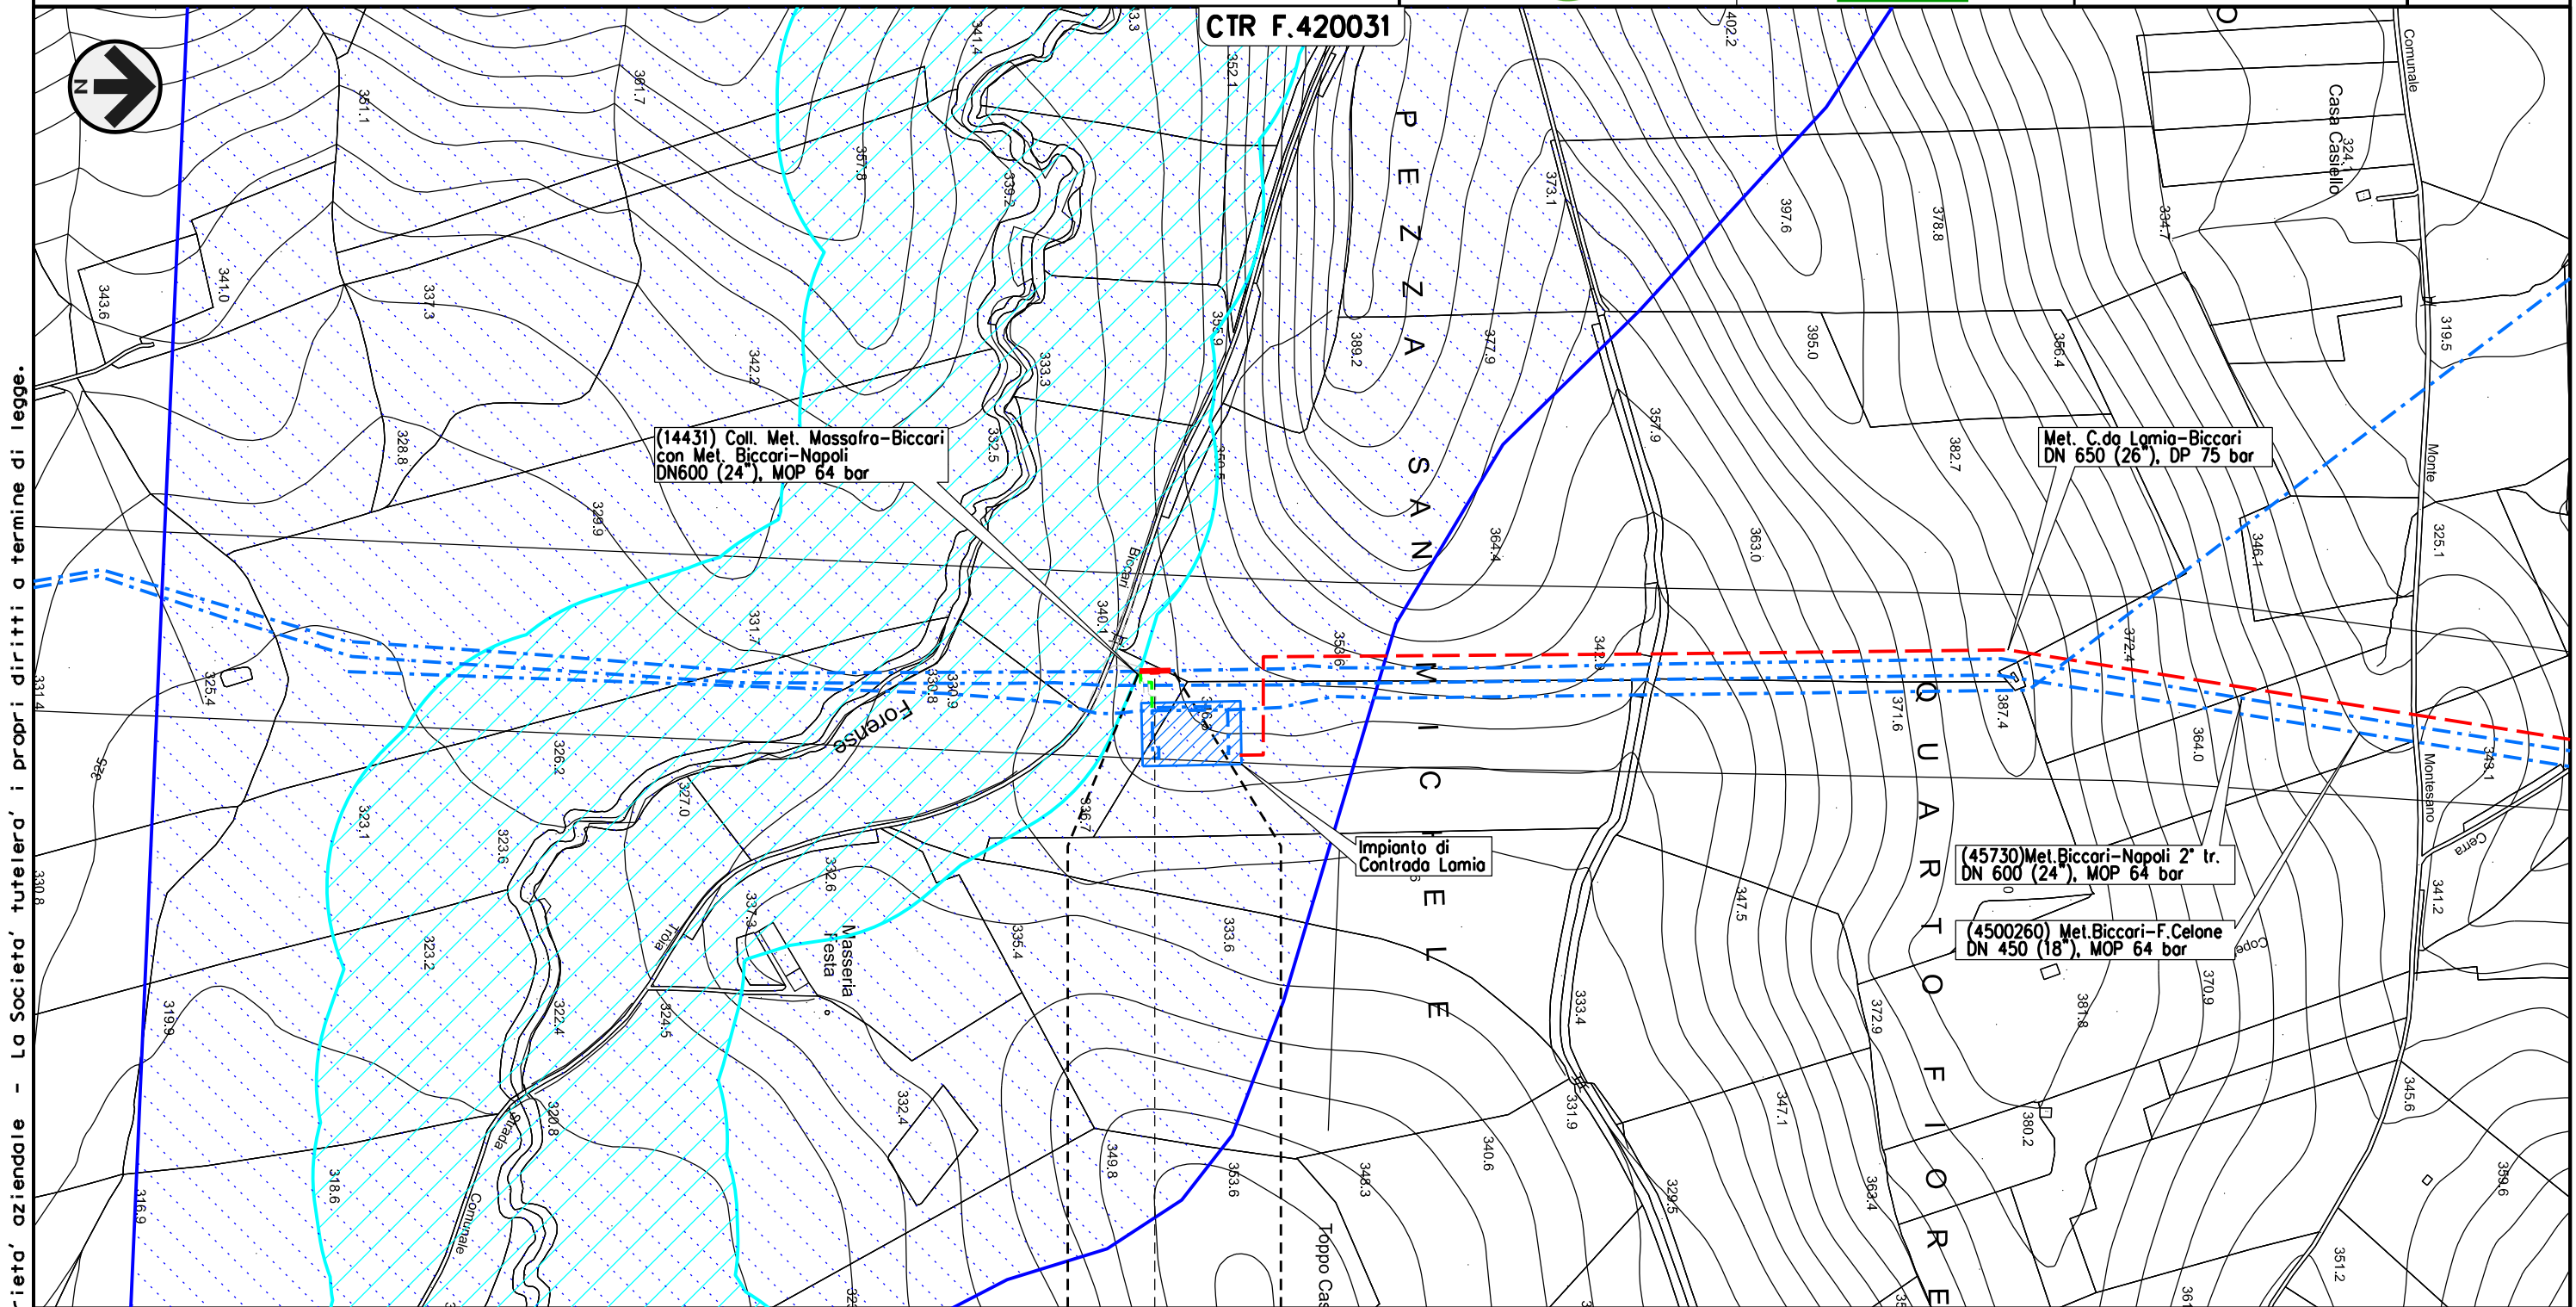



0 0+025

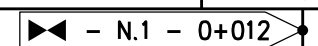BICCARI
 FOGGIA

















Il presente disegno e' di proprieta' aziendale - La Societa' tutelera i propri diritti a termine di legge.

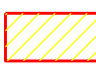


00	25-07-18	EMISSIONE	DEL VECCHIO	ROSSI	CAPRIOTTI
INDICE	DATA	R E V I S I O N I	ELABORATO	VERIFICATO	APPROVATO
					
			Dis.	PG-SN-200	
			Comm.	NR/17098	

LEGENDA




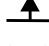





SIMBOLOGIA CARTOGRAFICA

- | | | | |
|---|---|--|---|
|  | Metanodotto in progetto |  | Altri metanodotti in progetto |
|  | Metanodotti in esercizio |  | Gallerie, Tunnel, Mini-Microtunnel, Raise Boring e T.O.C. |
|  | Metanodotti da porre fuori esercizio e recuperare |  | Impianti di linea in progetto |
|  | Aree impianti stacco-terminale in progetto |  | Impianti di linea su rete in esercizio |
|  | Aree impianti stacco-terminale esistenti |  | Impianti di linea da porre fuori esercizio e recuperare |
|  | Limite sovrapposizione fogli |  | Nuova viabilita' |
|  | Altre condotte di terzi |  | Punti di ripresa fotografici |

LEGENDA TEMATICA

-  Zone gravate da usi civici (art. 134 e art. 142 del D.Lgs. 4204)
-  Fascia di rispetto dei fiumi, torrenti e corsi d'acqua (lett. c, comma 1, art. 142 del D.Lgs. 4204)
-  IBA n. 6 "Monti della Daunia"

SIMBOLOGIA MECCANICA

-  Punto di intercettazione di linea (P.I.L.)
-  Punto di intercettazione di derivazione importante (P.I.D.I.)
-  Punto di intercettazione di derivazione semplice con stacco da P.I.L. (P.I.D.S.)
-  Punto di intercettazione e derivazione semplice con stacco da Linea (P.I.D.S.)
-  Punto di intercettazione con discaggio di allacciamento (P.I.D.A.)
-  Punto predisposto per il discaggio di allacciamento (P.P.D.A.)
-  Punto di sezionamento elettrico terminale (P.S.E.T.)
-  Stazione predisposta per lancio e ricevimento PIG
-  Impianto di riduzione/ regolazione della pressione

Progressiva chilometrica	N.	
Comuni		
Province		
Impianti	TIPO - N. - PROGR. km	TIPO - N. - ESISTENTE
Attraversamenti	TIPOLOGIA ATTRAVERSATA (SS n. **, corso d'acqua, ferrovia, ecc.)	
Strade - Piste	ACCESSO IMPIANTI	ADEGUAMENTI STRADE
Depositi provvisori - Piazzole	DEPOSITI TEMPORANEI	N. PIAZ.
Fascia di lavoro	ALLARGATA	RIDOTTA
Opere civili	TRASVERSALI	LONGITUDINALI

Il presente disegno è di proprietà aziendale - La Società tutela i propri diritti a termine di legge.