CONFINI AMMINISTRATIVI

DATI CARATTERISTICI

DATI DI COSTRUZIONE

PRESSIONE DI PROGETTO 75.0 bar
PRESSIONE MASSIMA DI ESERCIZIO (MOP) 64.0 bar
GRADO DI UTILIZZAZIONE DICHIARATO f - 0.72
DIAMETRO PREVALENTE = 600.0 (DN)

REALIZZATO IN CONFORMITA' AL D.M. 17/04/2008
CONFORMITA' AL D.M NUMERO D.M. 17/04/2008
PER MODIFICHE REALIZZATE SUCCESSIVAMENTE

RIVESTIMENTO GIUNTI DI SALDATURA

Fasce Term. C-50 Gasd. A.07.10.02

DATI GENERALI

DN 600 SP 11.1 [UNI-EN] 24.26 m

LUNGHEZZA TOTALE IMPIANTO 24.26 m.

FASE EMISSIONE Permessi

PLANIMETRIA 1:1000

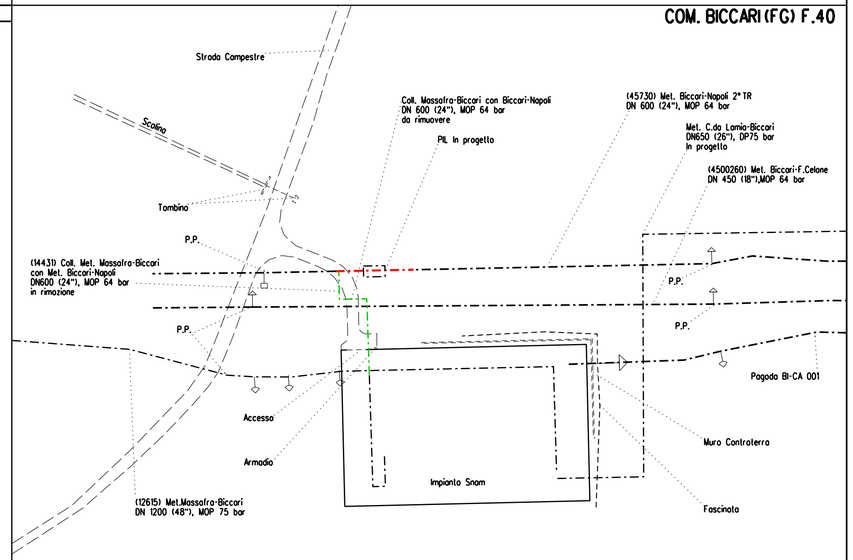

CONFINI AMMINISTRATIVI

LEGENDA

SIMBOLI DI LINEA

- Metanodotto in progetto
- Metanodotto in rimozione
- Altri metanodotti
- Vn Vertice
- Pn Picchetto

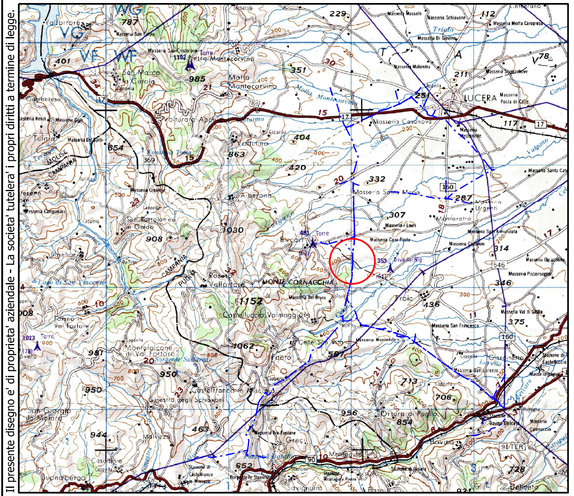

COROGRAFIA SCALA 1: 250.000

Il presente disegno e' di proprieta' aziendale - La societa' tutelera' i propri diritti a termine di legge.

Nel Comune di Biccari

Dott. Ing. PAOLO ZANNIER
ORDINE DEGLI INGEGNERI PROV. FOGGIA
A 1670

Rev.	Data	Descrizione	Disegn.	Contr.	Approv.
00	22-06-18	EMISSIONE	PETTIROSSI	ROSSI	CAPRIOTTI

Proprietario: snam
Progettista: Enereco

INTERVENTI SUL MET. BICCARI-NAPOLI
DN 600 (24"), MOP 64 BAR
Var. inserimento Impianto di Linea in Comune di Biccari
su Met. Biccari-Napoli DN 600 (24") MOP 64 bar

PLANIMETRIA catastale

Disegno	PG-1000-204
Revisione	00
Comm.	NR/17098
Cod.tec.	
Scala	1:1000