

PARCO NAZIONALE DEL CILENTO VALLO DI DIANO E ALBURNI


VALUTAZIONE DI IMPATTO AMBIENTALE INTEGRATA CON LA VALUTAZIONE DI INCIDENZA

**REALIZZAZIONE E GESTIONE DEL SERVIZIO DI
DISTRIBUZIONE DEL GAS NATURALE NEI COMUNI DI:
AQUARA - BELLOSQUARDO - CAMPORA - CERASO -
CUCCARO VETERE - LAUREANA CILENTO - LAURINO -
LUSTRA - MAGLIANO VETERE - MOIO DELLA CIVITELLA -
MONTEFORTE CILENTO - OMIGNANO - ORRIA - PIAGGINE -
PRIGNANO CILENTO - RUTINO - SACCO - SALENTO -
SANT'ANGELO A FASANELLA - STIO**


Concessionaria:	n° commessa	Anno	n° elaborato
Amalfitana GAS S.r.l. Via Fanelli 206/4 - 70125 Bari tel.: 080/5010277 fax.:080/5019728 AMALFITANA GAS S.r.l.		2017	VIA_02_11_03
	Data:		
	Località:		Cilento
	codice elaborato:		
	codice file:		
Nome Progetto / Commessa:	Realizzazione e gestione del servizio di distribuzione del gas naturale in alcuni Comuni in provincia di Salerno		
Fase Progettuale: Definitivo	Formato UNI:		
	Scala:		fuori scala
Progettista: Dott. Ing. Alberto DE FLAMMINEIS Ordine degli Ingegneri della Provincia di Salerno Sez. A n° 5404	Titolo dell'elaborato: Interferenze con sottoservizi		
Integrazioni:	n°	data	
	1	Agosto 2018	
Eseguito da:		Verificato da:	
data	nome	firma	data
Controllo Aziendale da:			
data	nome	firma	data

INTERFERENZE CON CAVI ELETTRICI E TELEFONICI

sovrapassi e sottopassi

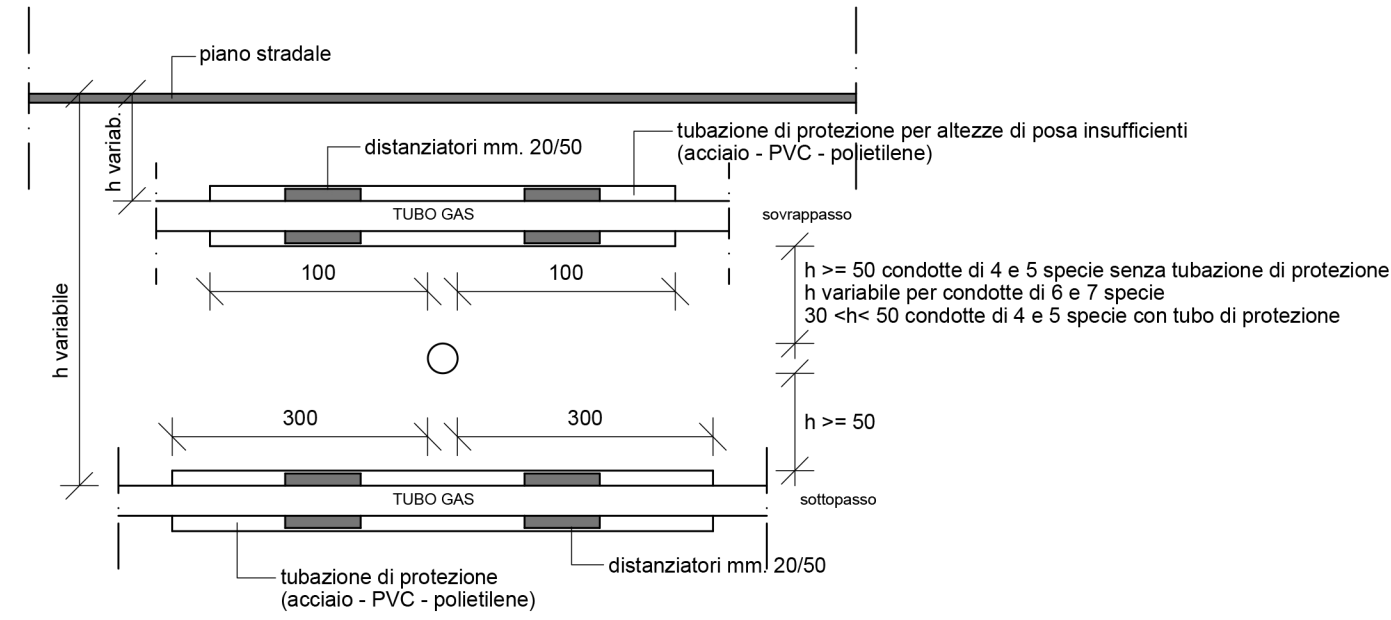


parallelismi

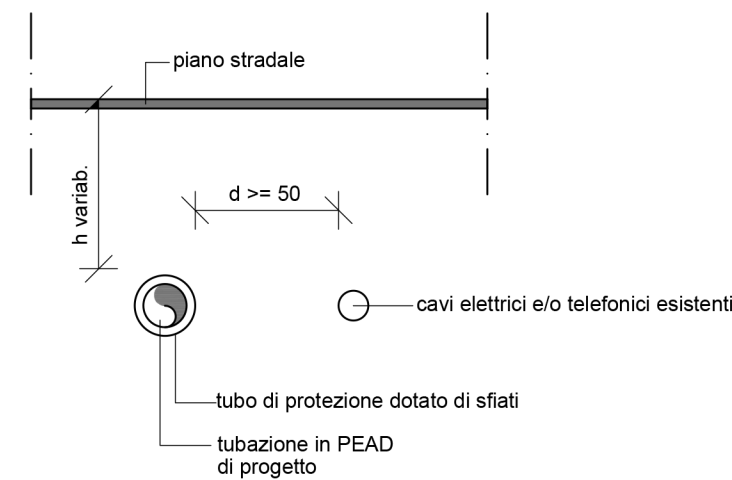


INTERFERENZE CON FOGNATURE

sovrapassi e sottopassi

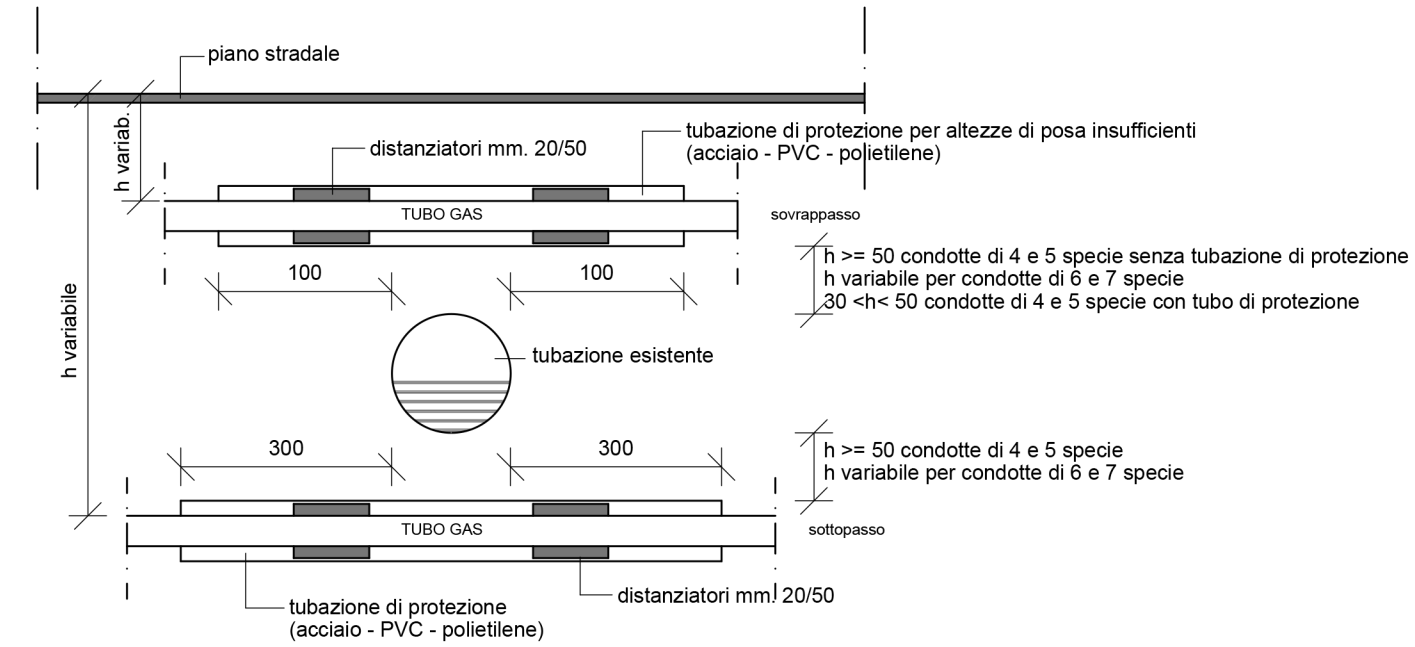


parallelismi

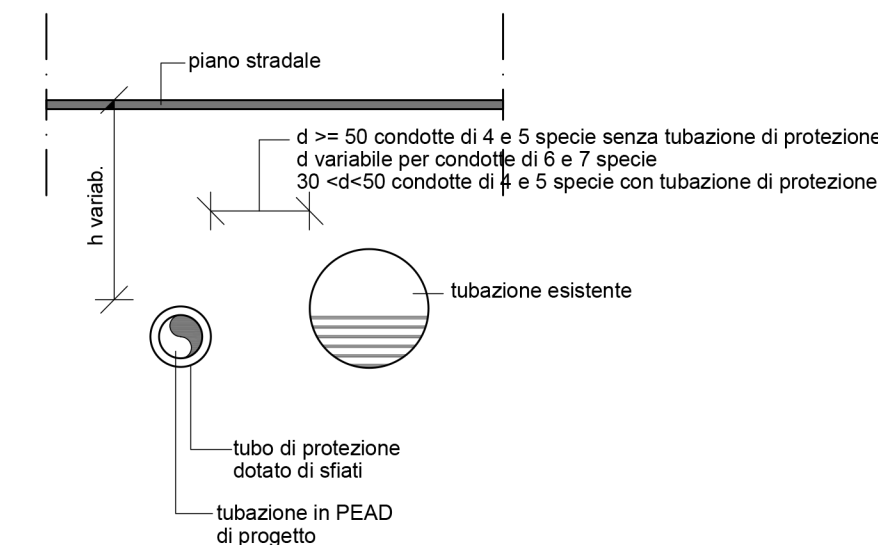

INTERFERENZE CON ACQUEDOTTI

sovrapassi e sottopassi

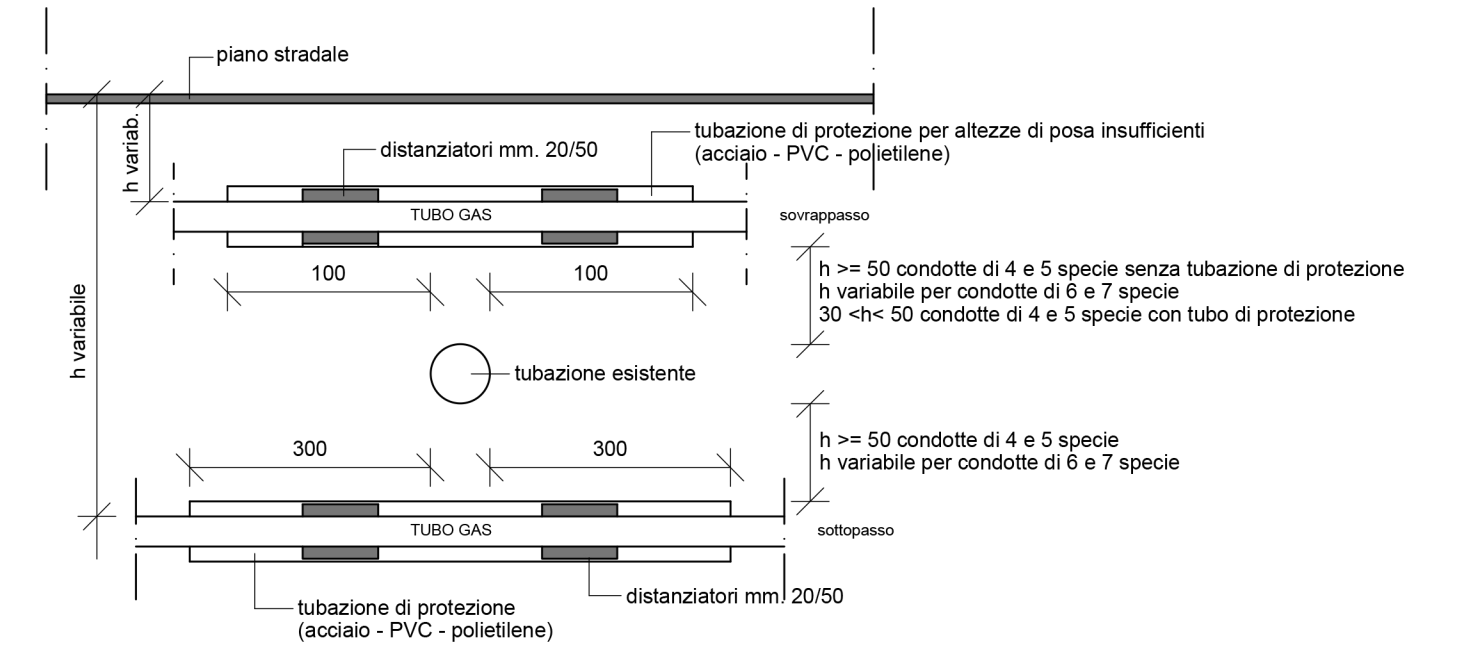

parallelismi

