

**PARCO NAZIONALE DEL CILENTO
VALLO DI DIANO E ALBURNI**

VALUTAZIONE DI IMPATTO AMBIENTALE INTEGRATA
CON LA VALUTAZIONE DI INCIDENZA


REALIZZAZIONE E GESTIONE DEL SERVIZIO DI
DISTRIBUZIONE DEL GAS NATURALE NEI COMUNI DI:
AQUARA - BELLOSGUARDO - CAMPORA - CERASO -
CUCCARO VETERE - LAUREANA CILENTO - LAURINO -
LUSTRA - MAGLIANO VETERE - MOIO DELLA CIVITELLA -
MONTEFORTE CILENTO - OMIGNANO - ORRIA - PIAGGINE -
PRIGNANO CILENTO - RUTINO - SACCO - SALENTO -
SANT'ANGELO A FASANELLA - STIO

Concessionaria:	n° commessa	Anno	n° elaborato
Amalfitana GAS S.r.l. Via Fanelli 206/4 - 70125 Bari tel. 080/5010277 - fax. 080/5019728		2017	VIA_03_01_16
	Data	Località	Cliente
	codice elaborato		
	codice file		

Nome Progetto / Commessa:	Realizzazione e gestione del servizio di distribuzione del gas naturale in alcuni Comuni in provincia di Salerno
Fase Progettuale:	Definitivo
Formato UNI:	
Scala:	1:5.000

Progettista:	Titolo dell'elaborato:						
Dott. Ing. ALBERTO DE FLAMMINEIS Ordine degli Ingegneri della Provincia di Salerno Sez. A n° 5404	Quadro di riferimento programmatico Zonizzazione acustica Torchiara						
Redattore elaborato:							
Dott. Gabriele DE FILIPPO Ordine Nazionale dei Biologi n. 2005							
data	Esigibilità da	data	Verificato da	data	Completato	Autorevole da	data

- Cabina Re.Mi.
- Gruppi di Riduzione Finale
- Tracciato di progetto

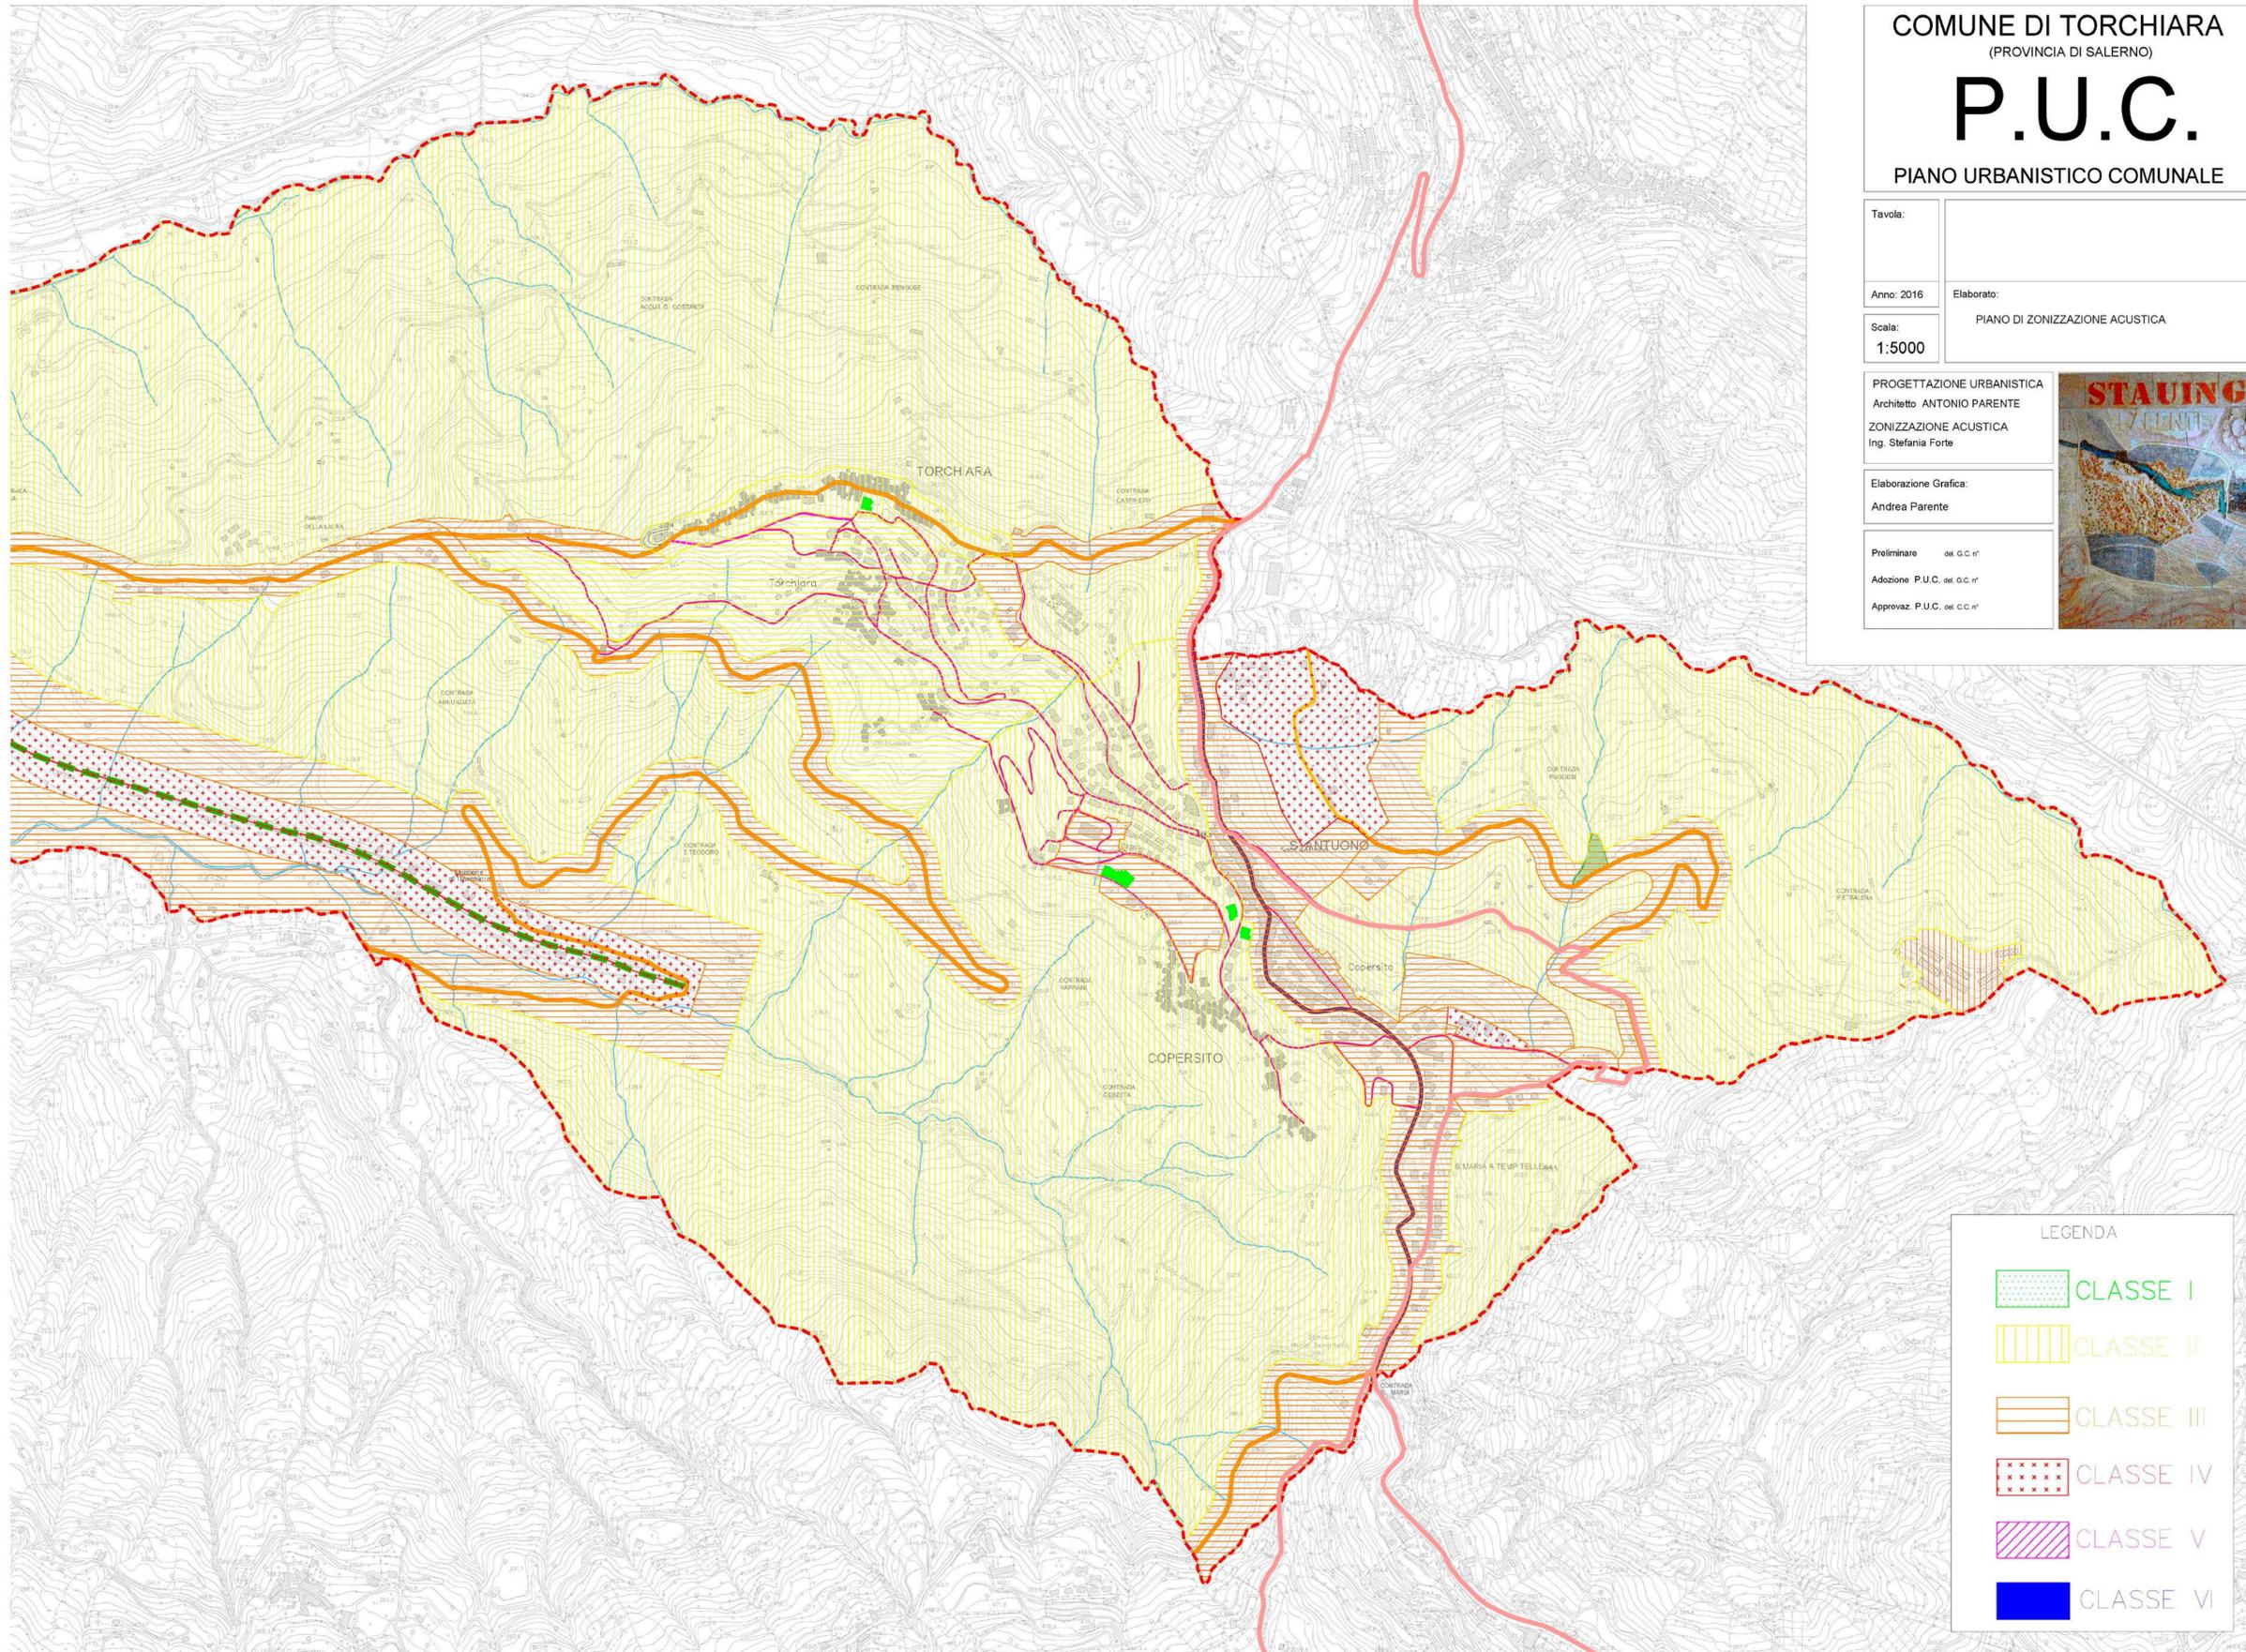

COMUNE DI TORCHIARA
(PROVINCIA DI SALERNO)

P.U.C.

PIANO URBANISTICO COMUNALE

Tavola:	
Anno: 2016	Elaborato:
Scala:	PIANO DI ZONIZZAZIONE ACUSTICA
1:5000	

PROGETTAZIONE URBANISTICA
Architetto **ANTONIO PARENTE**
ZONIZZAZIONE ACUSTICA
Ing. Stefania Forte



Elaborazione Grafica:
Andrea Parente

Preliminare del G.C. n°
Adozione P.U.C. del G.C. n°
Approvaz. P.U.C. del G.C. n°