


**PLANIMETRIA OPERE DI PROTEZIONE
SVINCOLO DI PEDEMONTE**
SCALA 1:1000

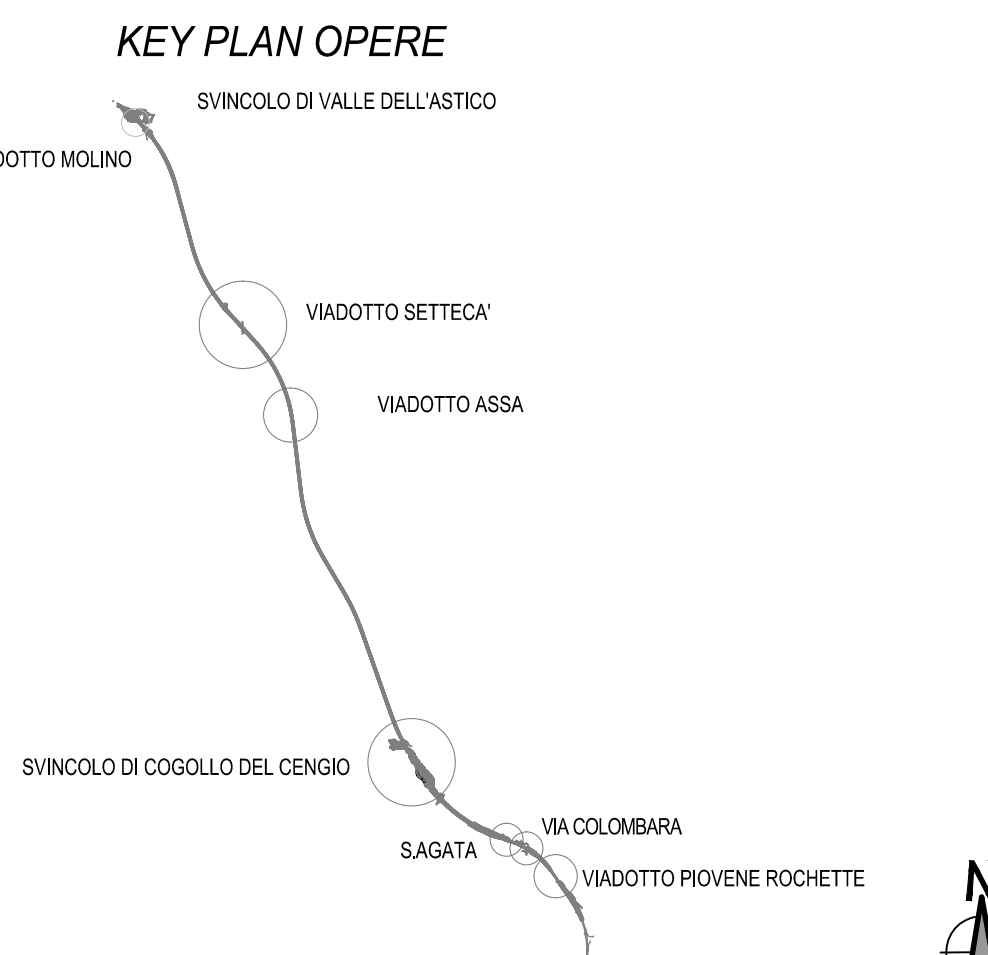

**INTERVENTI DI CONSOLIDAMENTO DEL VERSANTE PER
LA MESSA IN SICUREZZA DELL'AREA DELLO
SVINCOLO DI PEDEMONTE**

- FASE 1** Bonifica parete rocciosa mediante taglio vegetazionale, diserbo, estirpazione di radici, pulizia delle fessure e disaggio di massi, blocchi o lastre pericolanti. - Realizzazione barriere paramassi a monte delle pareti in fregio al settore dello svincolo
- FASE 2** Chiodature con barre d'acciaio F450C filettate, complete di piastra, mezzaluna e dado, D=26 mm in perforazioni D=60 mm.
- FASE 3** Rivestimento scarpata in roccia con rete metallica a doppia torsione con maglia esagonale tipo 8x10mm diametro 3.00 mm rinforzato con filo di diametro pari a 12 mm, con con maglia 2x2 m.

LEGENDA OPERE DI PROTEZIONE

01 Sezioni topografiche per simulazioni traiettorie

Interventi di bonifica e disaggio di massi instabili e successiva chiodatura con rivestimento con reti metalliche ad alta resistenza

Interventi di bonifica e disaggio di blocchi e massi instabili

BARRIERE PARAMASSI

Tipo 1 Barriera paramassi ad elevata energia

Tipo 2 Barriera paramassi senza ancoraggi di monte (installazione su duna adiacente il vallo)

LUNGHEZZE BARRIERE PARAMASSI

Tipo 1	Lunghezza		Tipo 2	Lunghezza	
	a	b		a	b
c	190.00m	465.00m			
d	130.00m				
e	400.00m				
f	400.00m				

A4autostrada
Brescia Verona Vicenza Padova

RINA
Certificata secondo ISO 9001:2015

**AUTOSTRADA VALDASTICO
A31 NORD**

1° LOTTO
Piovene Rocchette - Valle dell'Astico

PROGETTO DEFINITIVO

COMMITTENTE: A4autostrada
FUNZIONE PROGETTO VALDASTICO

CAPO COMMISSA PER LA PROGETTAZIONE: Dott. Ing. Pier Mauro Mosci

PRESTATORI DI SERVIZI:
CONSORZIO RAETIA
RAPPRESENTANTE: Dott. Ing. Alberto Scotti

PROGETTAZIONE: Dott. Ing. Alberto Scotti

ELABORATO: DOCUMENTAZIONE INTEGRATIVA PREDISPOSTA DURANTE LE PROCEDURE APPROVATIVE
INTEGRAZIONI RICHIESTE DAL MATTM
Barriere paramassi - Planimetria opere di protezione

Progettato: **21 02 08 001 00**

Rev.	Data	Descrizione	Redazione	Controllo	Approvazione	SCALA
01	03/02/21	PRIMA EMISSIONE	ATI PROGETTI - V. FEDERICO	M. SCORSE	S.L. POSATI	

Nome file: J:\R_1_21_02_08_001_0101_0PD_A0.dwg
Di: PROJES
Ri: DL REG.
J:\R_1_21_02_08_001_0101_0PD_A0