

AUTOSTRADA VALDASTICO A31 NORD

1° LOTTO

Piovene Rocchette - Valle dell'Astico

PROGETTO DEFINITIVO

CUP	G21B1 30006 60005
WBS	B25.A31N.L1
COMMESSA	J16L1

COMMITTENTE



FUNZIONE PROGETTO VALDASTICO

CAPO COMMESSA
PER LA PROGETTAZIONE
Dott. Ing. Pier Mauro Masoli

PRESTATORE DI SERVIZI:
CONSORZIO RAETIA



RAPPRESENTANTE: Dott. Ing. Alberto Scotti

RESPONSABILE DELL'INTEGRAZIONE
TRA LE PRESTAZIONI SPECIALISTICHE:
Techonol S.p.A. Dott. Ing. Andrea Renzo
Ing. ANDREA RENZO


PROGETTAZIONE:

3TI 3TI PROGETTI ITALIA
INGEGNERIA INTEGRATA S.P.A.
Stefano Luca Possati
Il Responsabile
Dott. Ing. Stefano Luca Possati

ELABORATO: **PROGETTO DEL MONITORAGGIO AMBIENTALE**
UBICAZIONE PUNTI DI MONITORAGGIO
FASCICOLO PLANIMETRIA UBICAZIONE PUNTI DI MONITORAGGIO

Progressivo Rev.
21 03 06 002 A0

Rev.	Data	Descrizione	Redazione	Controllo	Approvazione	SCALA: 1:10000
A0	04/2018	PRIMA EMISSIONE	3TI PROGETTI - COLACILLO	SORGE	POSSATI	NOME FILE: J16L1_21_03_06_002_0101_OPD_A0.dwg
						CM. PROGR. FG. LV. REV.
						J16L1_21_03_06_002_0101_OPD_A0

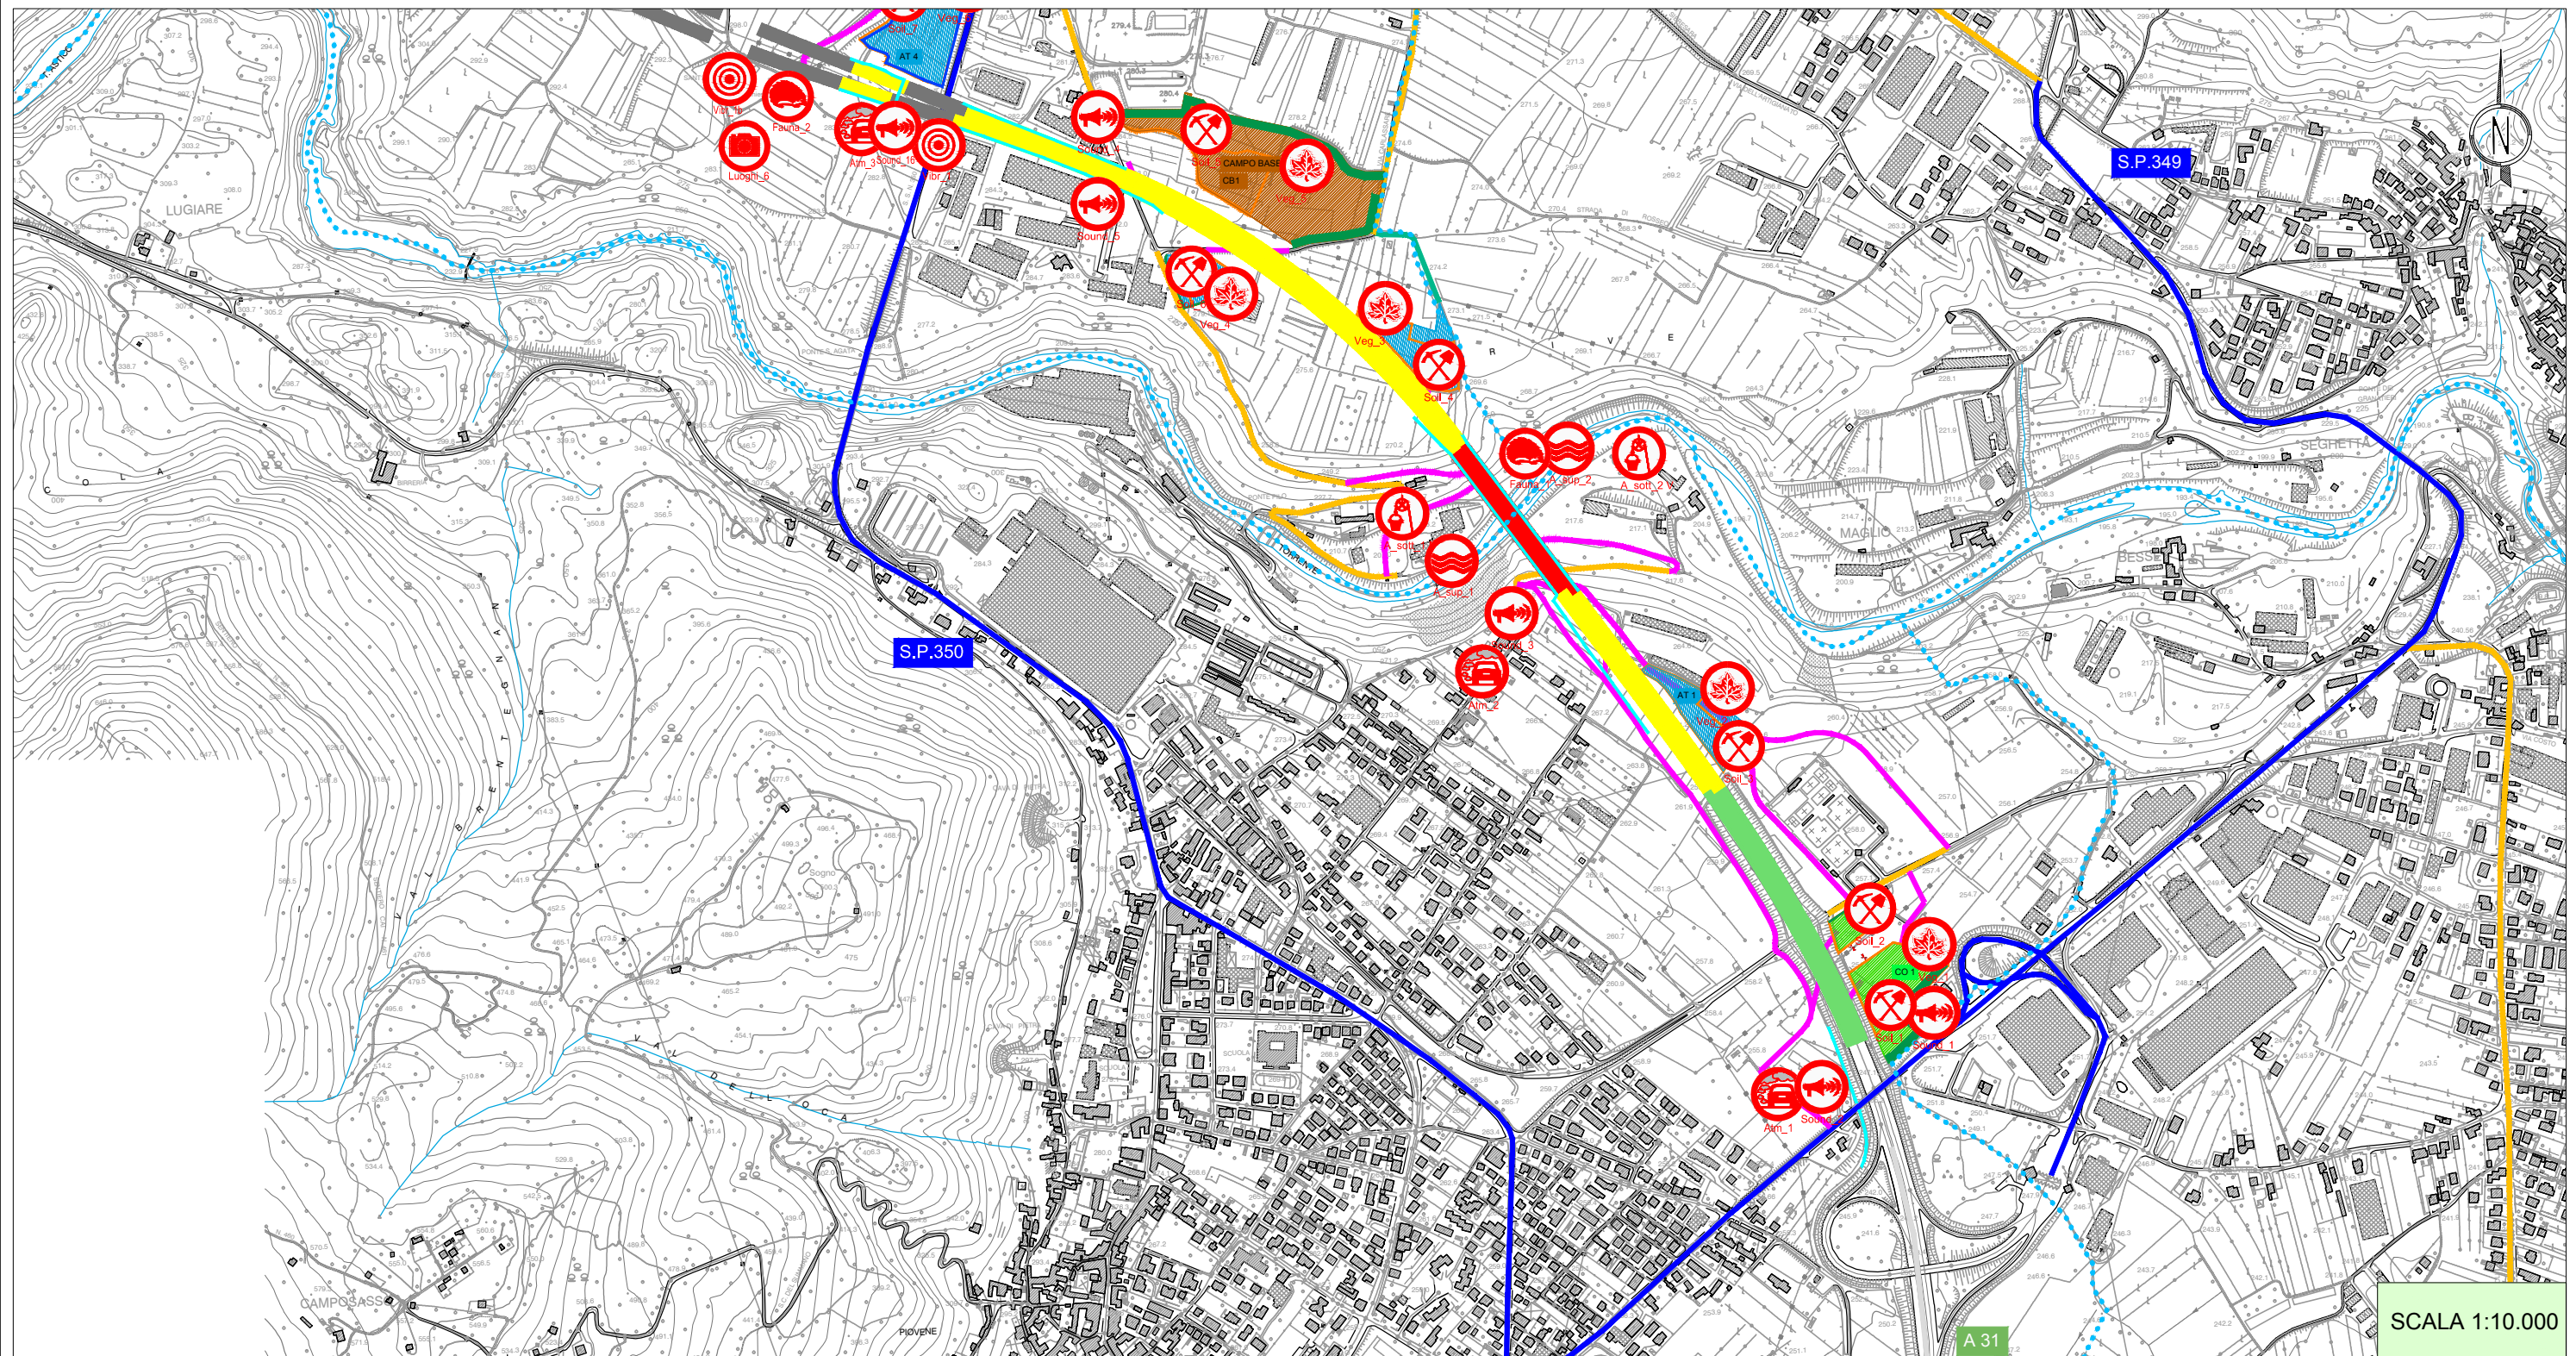

SCALA 1:10.000


LEGENDA


AUTOSTRADA A31 VALDASTICO
PIOVENE ROCCHETTE-VALLE DELL'ASTICO

	GALLERIA		TRINCEA		RILEVATO
	CD 1	CANTIERE BASE			
	CO 1	CANTIERE OPERATIVO			
	AT 1	AREA TECNICA			
	VIABILITA' PRINCIPALE		BARRIERA ACUSTICA		
	VIABILITA' LOCALE		BARRIERA ACUSTICA DI CANTIERE		
	VIABILITA' DA ADEGUARE		DUNE		
	PISTA DI CANTIERE				

MONITORAGGIO AMBIENTALE E FASI DEL MONITORAGGIO

	MONITORAGGIO ACQUE SUPERFICIALI		MONITORAGGIO ATMOSFERICO		MONITORAGGIO VIBRAZIONALE		MONITORAGGIO FAUNISTICO
	MONITORAGGIO ACQUE SOTTERRANEE		MONITORAGGIO VEGETAZIONE		MONITORAGGIO SUOLO		PAESAGGIO E BENI CULTURALI
	MONITORAGGIO ACUSTICO		MONITORAGGIO RADON		MONITORAGGIO CEM		

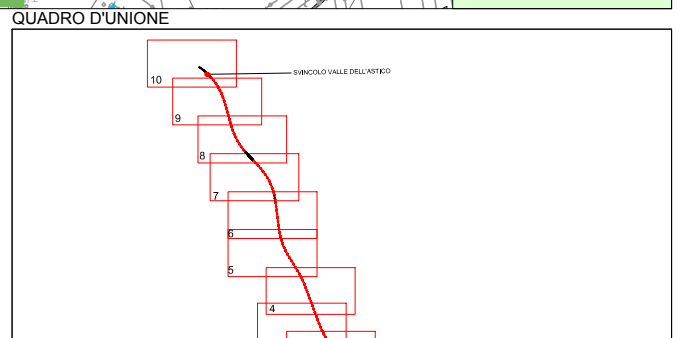

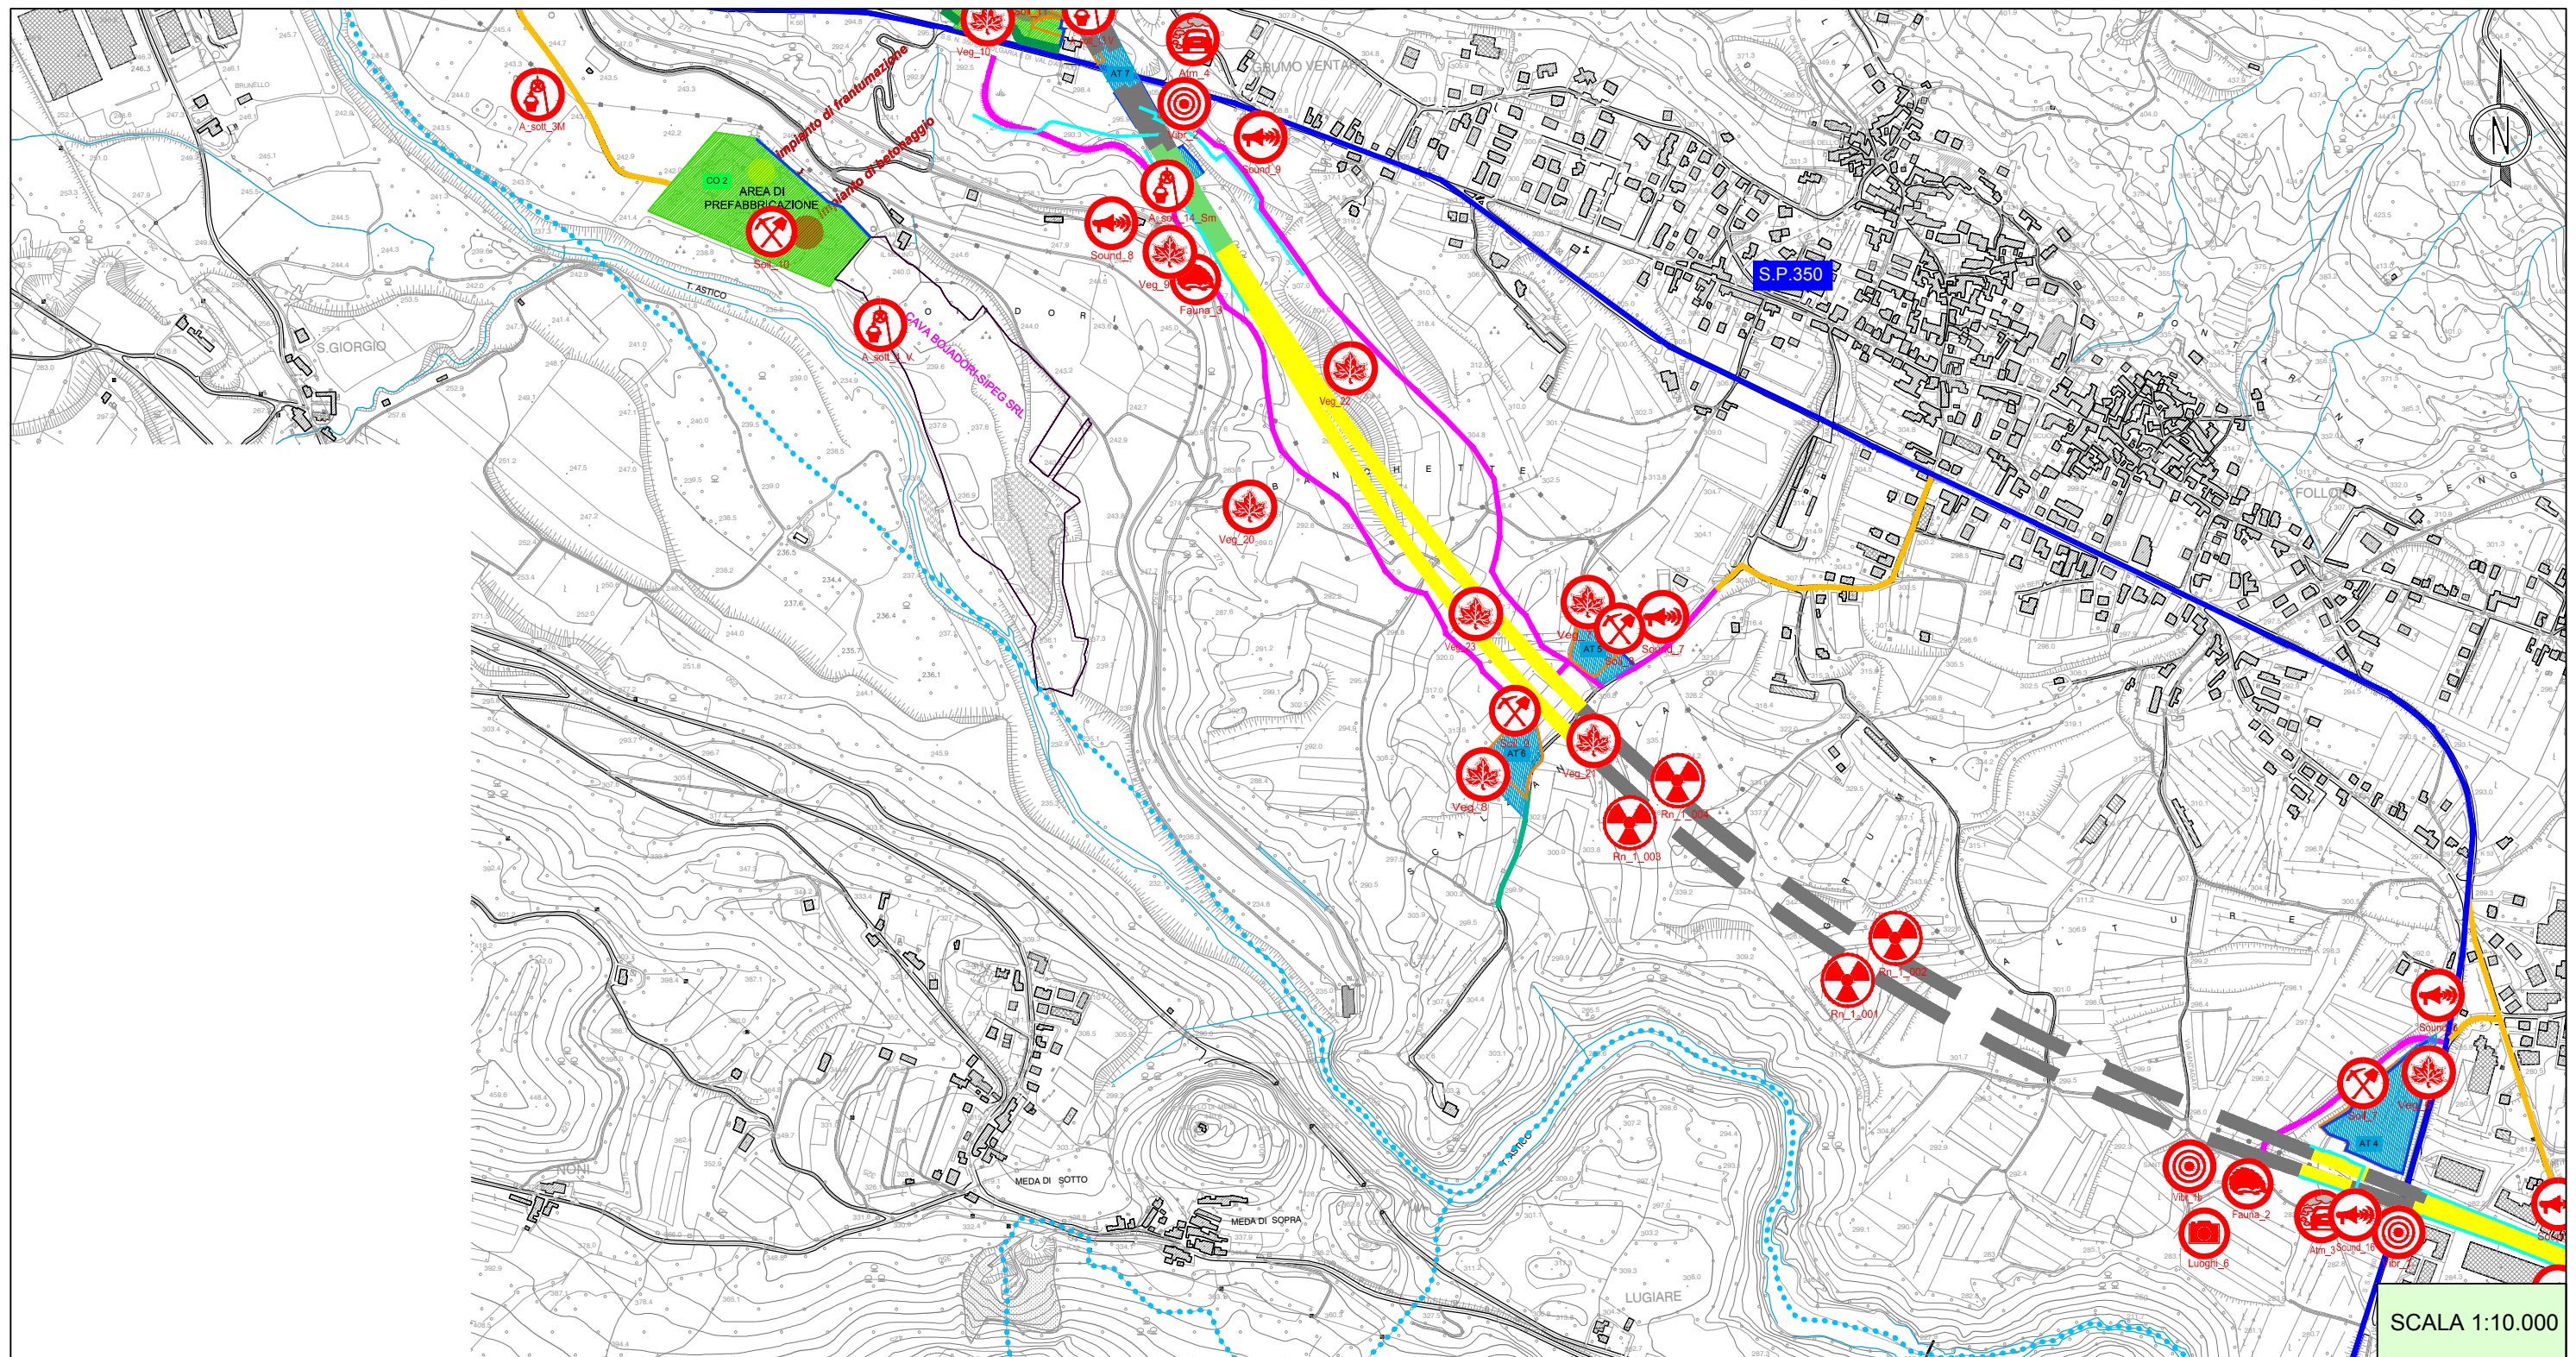


LEGENDA


AUTOSTRADA A31 VALDASTICO
PIOVENE ROCCHETTE-VALLE DELL'ASTICO

	GALLERIA VIADOTTO		TRINCEA		RILEVATO
	CD 1				
	CO 1				
	AT 1				
	VIABILITA' PRINCIPALE		BARRIERA ACUSTICA		
	VIABILITA' LOCALE		BARRIERA ACUSTICA DI CANTIERE		
	VIABILITA' DA ADEGUARE		DUNE		
	PISTA DI CANTIERE				

MONITORAGGIO AMBIENTALE E FASI DEL MONITORAGGIO

	MONITORAGGIO ACQUE SUPERFICIALI		MONITORAGGIO ATMOSFERICO		MONITORAGGIO VIBRAZIONALE		MONITORAGGIO FAUNISTICO
	MONITORAGGIO ACQUE SOTTERRANEE		MONITORAGGIO VEGETAZIONE		MONITORAGGIO SUOLO		PAESAGGIO E BENI CULTURALI
	MONITORAGGIO ACUSTICO		MONITORAGGIO RADON		MONITORAGGIO CEM		

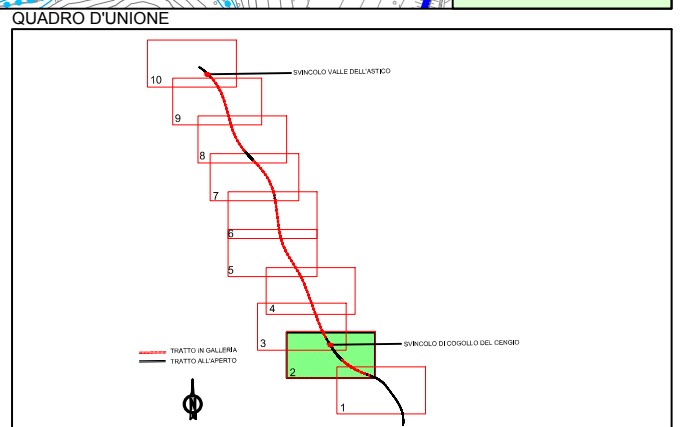

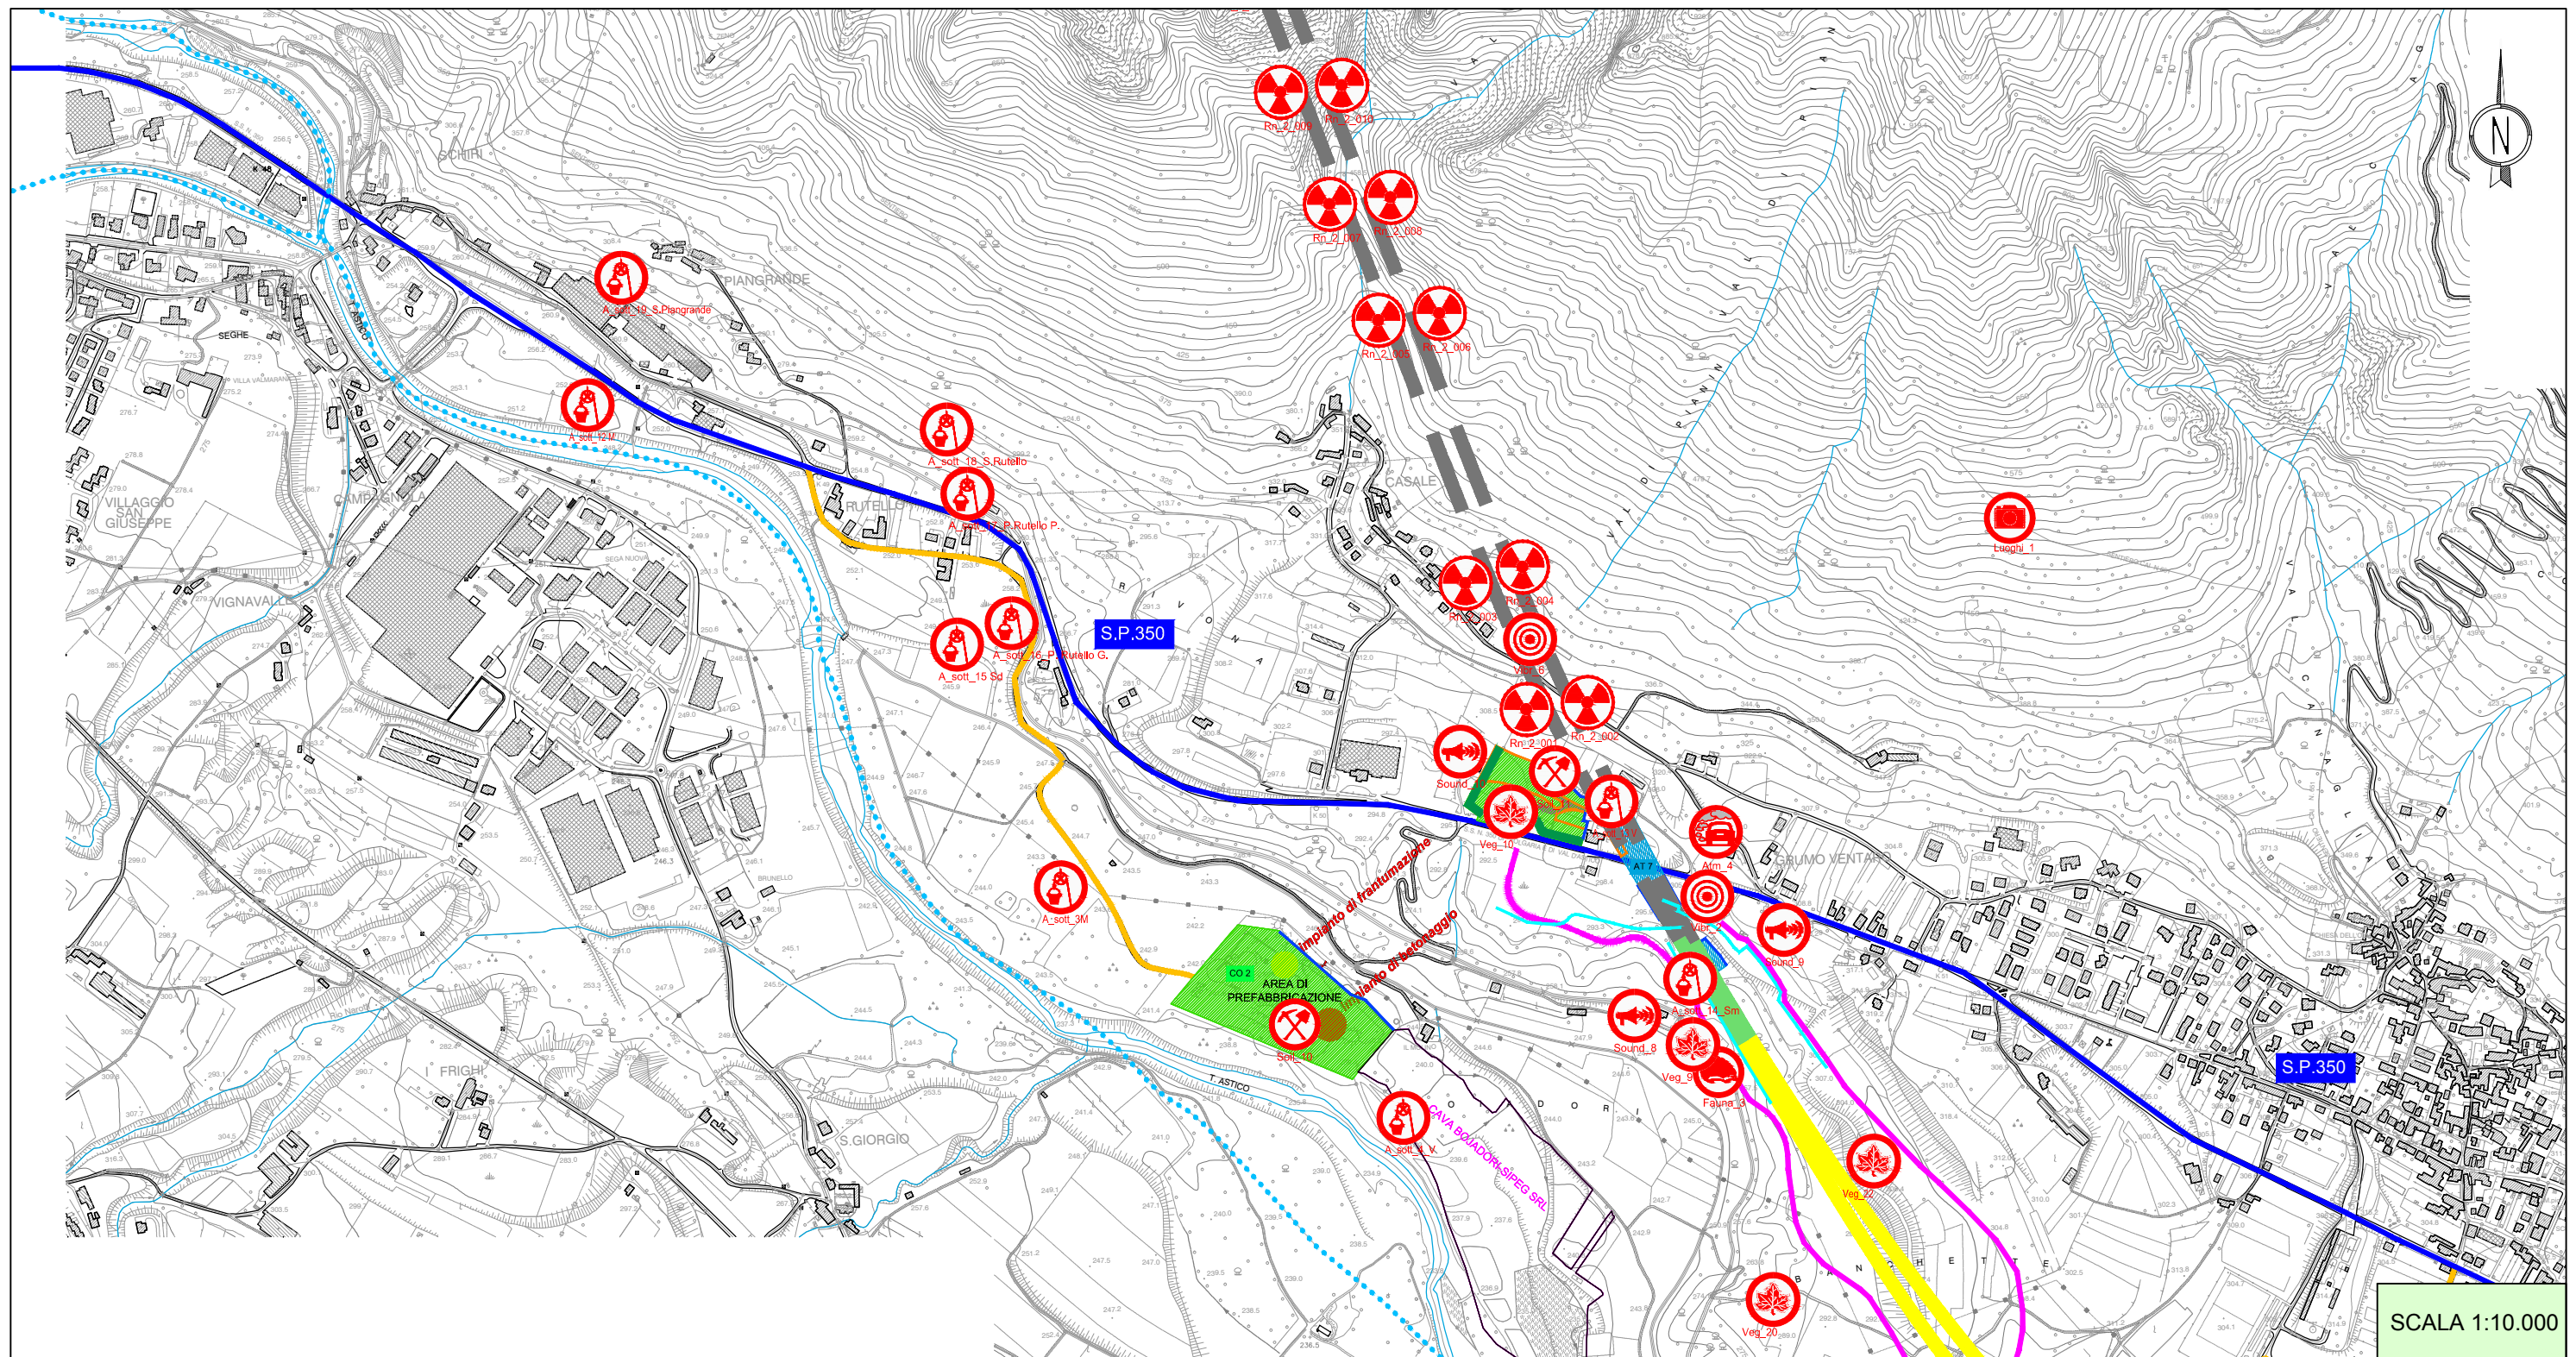

SCALA 1:10.000


LEGENDA


AUTOSTRADA A31 VALDASTICO
PIOVENE ROCCHETTE-VALLE DELL'ASTICO

	GALLERIA VIADOTTO		TRINCEA		RILEVATO
	CANTIERE BASE		CANTIERE OPERATIVO		AREA TECNICA
	VIABILITA' PRINCIPALE		BARRIERA ACUSTICA		BARRIERA ACUSTICA DI CANTIERE
	VIABILITA' LOCALE		BARRIERA ACUSTICA DI CANTIERE		DUNE
	VIABILITA' DA ADEGUARE		BARRIERA ACUSTICA DI CANTIERE		DUNE
	PISTA DI CANTIERE		BARRIERA ACUSTICA DI CANTIERE		DUNE

MONITORAGGIO AMBIENTALE E FASI DEL MONITORAGGIO

	MONITORAGGIO ACQUE SUPERFICIALI		MONITORAGGIO ATMOSFERICO		MONITORAGGIO VIBRAZIONALE		MONITORAGGIO FAUNISTICO
	MONITORAGGIO ACQUE SOTTERRANEE		MONITORAGGIO VEGETAZIONE		MONITORAGGIO SUOLO		PAESAGGIO E BENI CULTURALI
	MONITORAGGIO ACUSTICO		MONITORAGGIO RADON		MONITORAGGIO CEM		

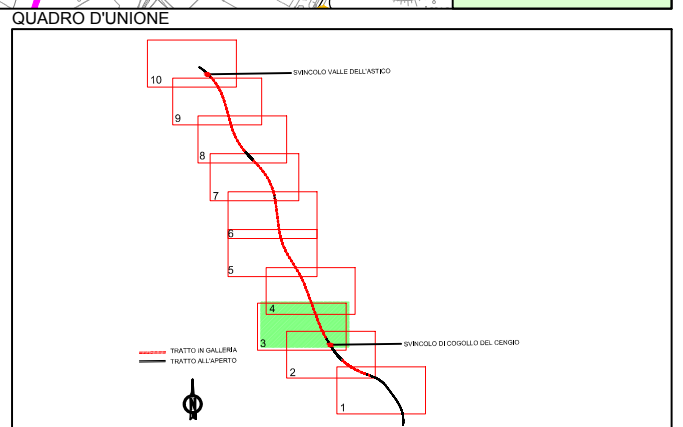

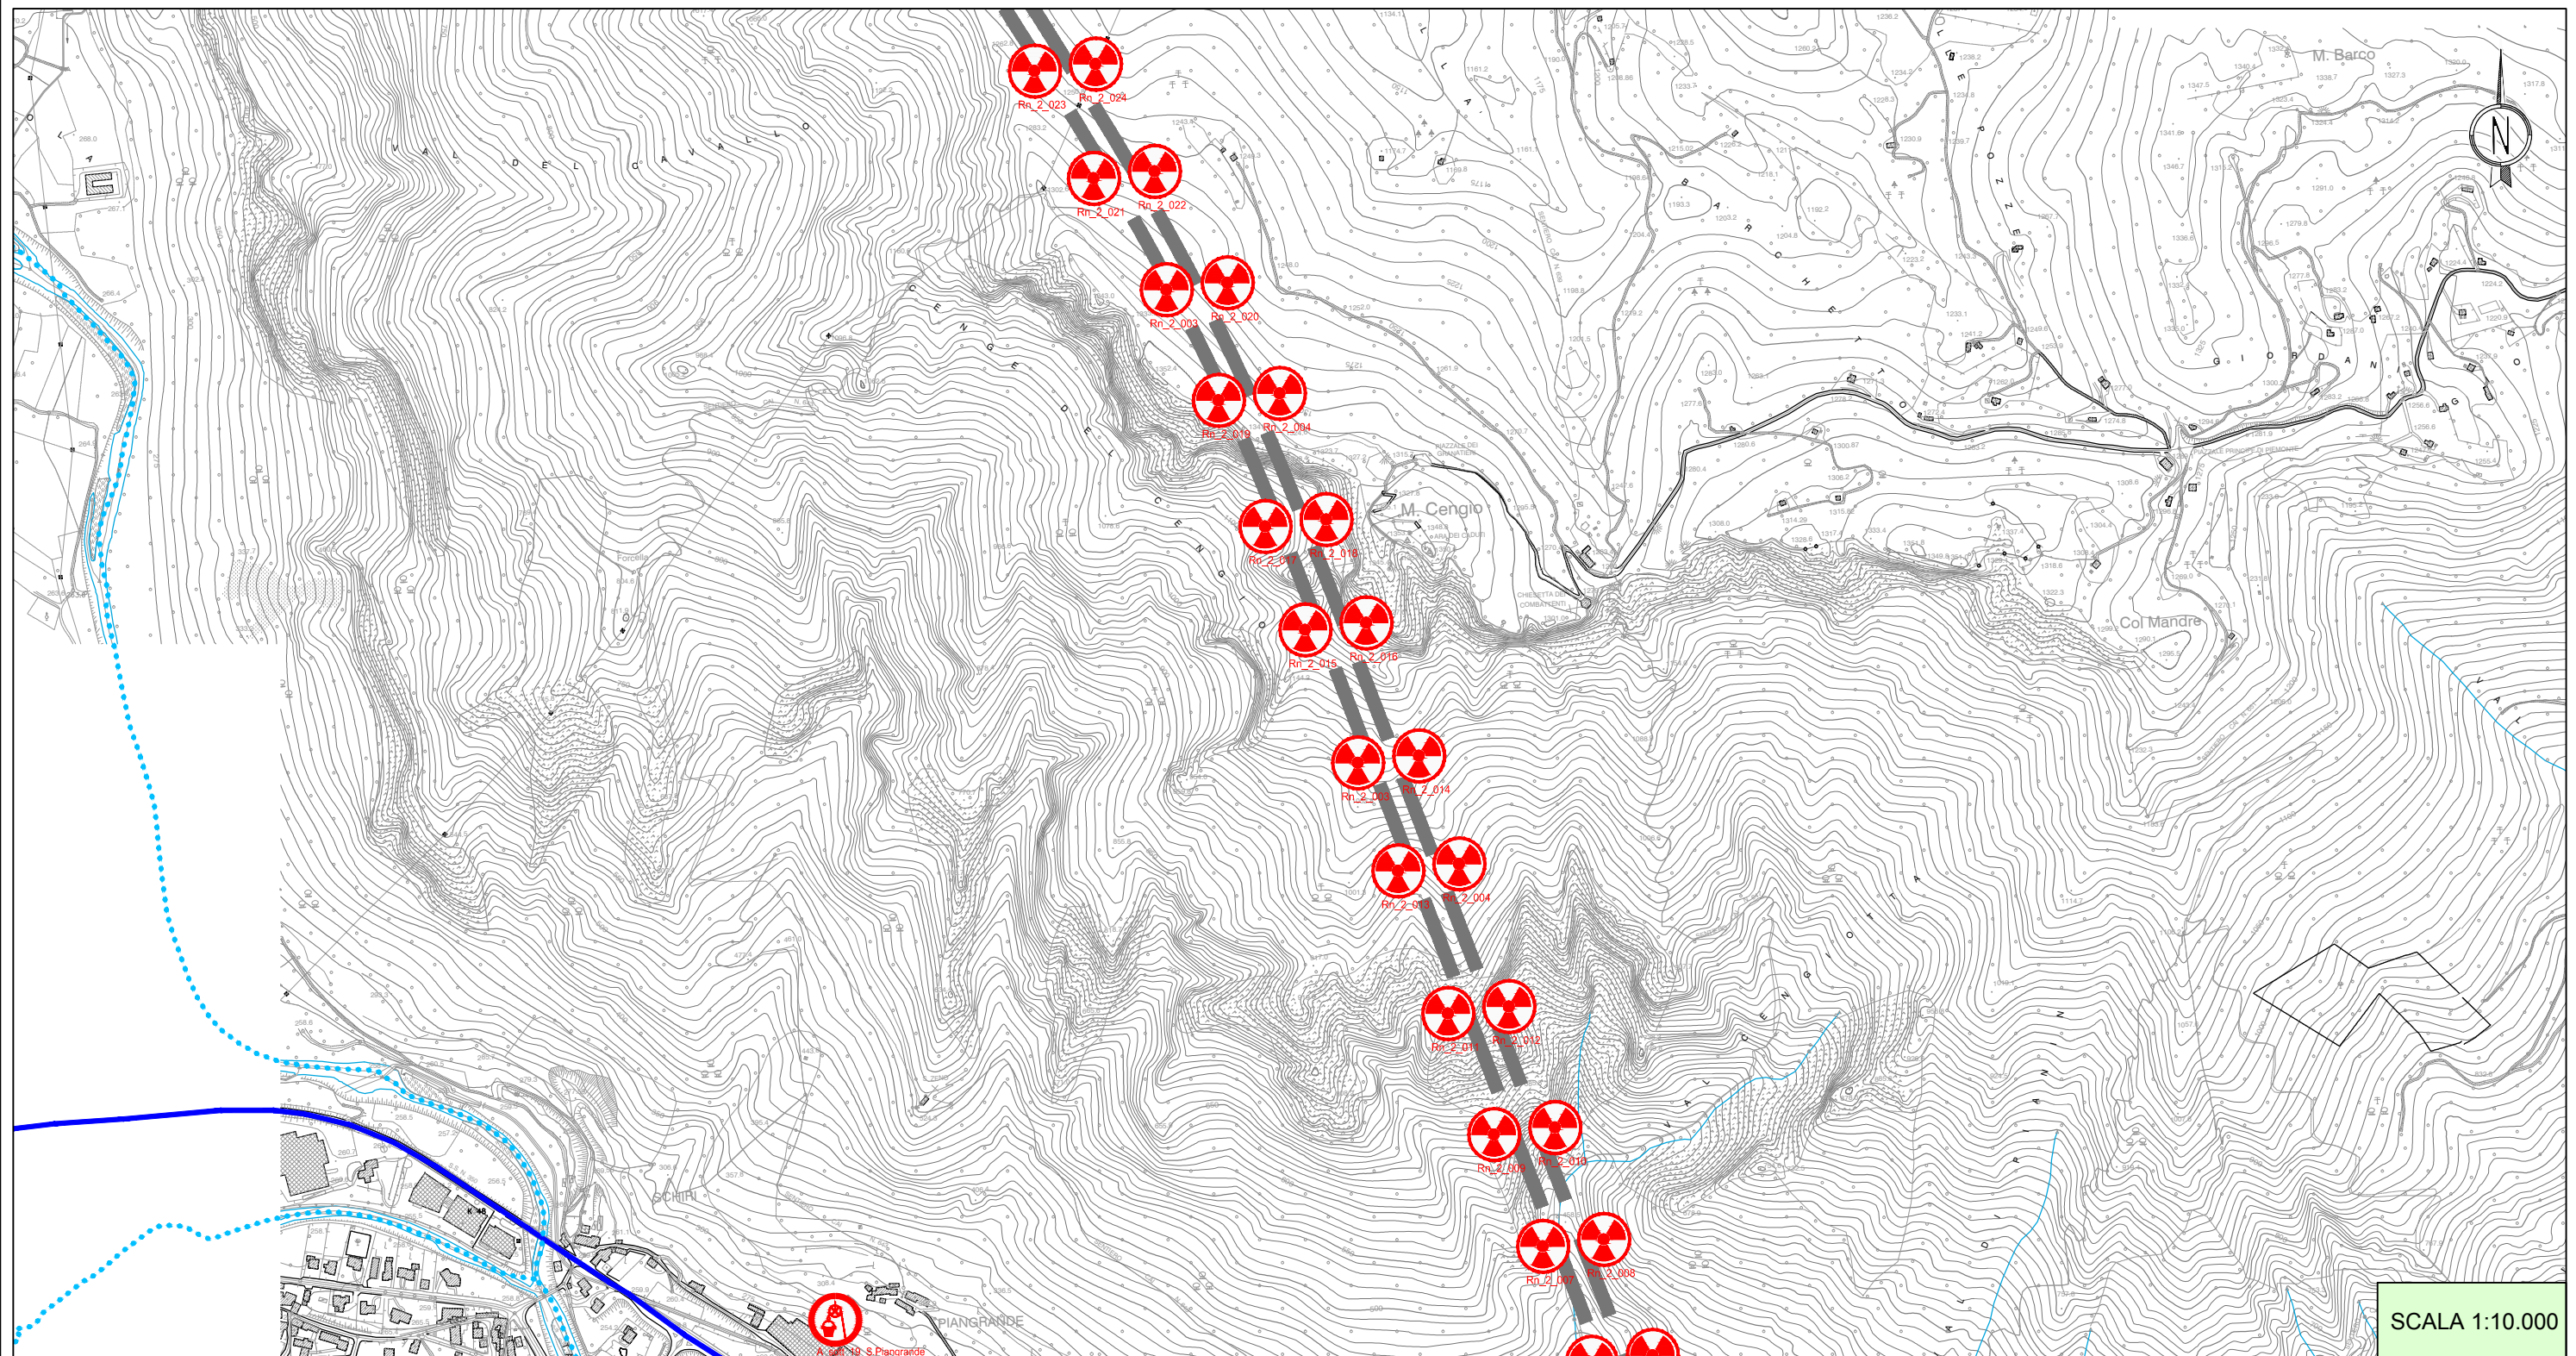

SCALA 1:10.000


LEGENDA


AUTOSTRADA A31 VALDASTICO
PIOVENE ROCCHETTE-VALLE DELL'ASTICO

	GALLERIA				RILEVATO
	CANTIERE BASE				
	CANTIERE OPERATIVO				
	AREA TECNICA				
	VIABILITA' PRINCIPALE		BARRIERA ACUSTICA		
	VIABILITA' LOCALE		BARRIERA ACUSTICA DI CANTIERE		
	VIABILITA' DA ADEGUARE		DUNE		
	PISTA DI CANTIERE				

MONITORAGGIO AMBIENTALE E FASI DEL MONITORAGGIO

	MONITORAGGIO ACQUE SUPERFICIALI		MONITORAGGIO ATMOSFERICO		MONITORAGGIO VIBRAZIONALE		MONITORAGGIO FAUNISTICO
	MONITORAGGIO ACQUE SOTTERRANEE		MONITORAGGIO VEGETAZIONE		MONITORAGGIO SUOLO		PAESAGGIO E BENI CULTURALI
	MONITORAGGIO ACUSTICO		MONITORAGGIO RADON		MONITORAGGIO CEM		

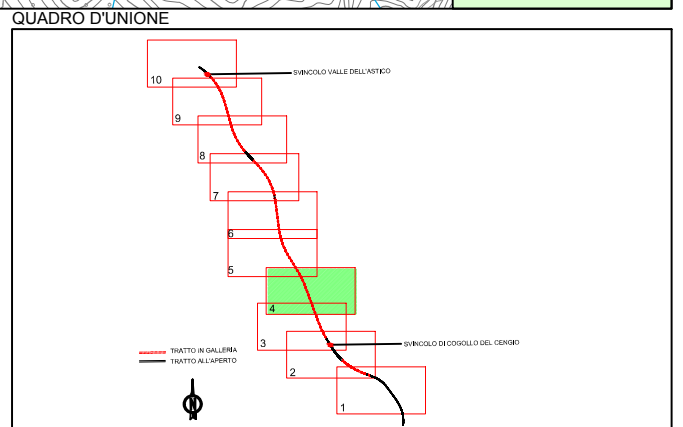

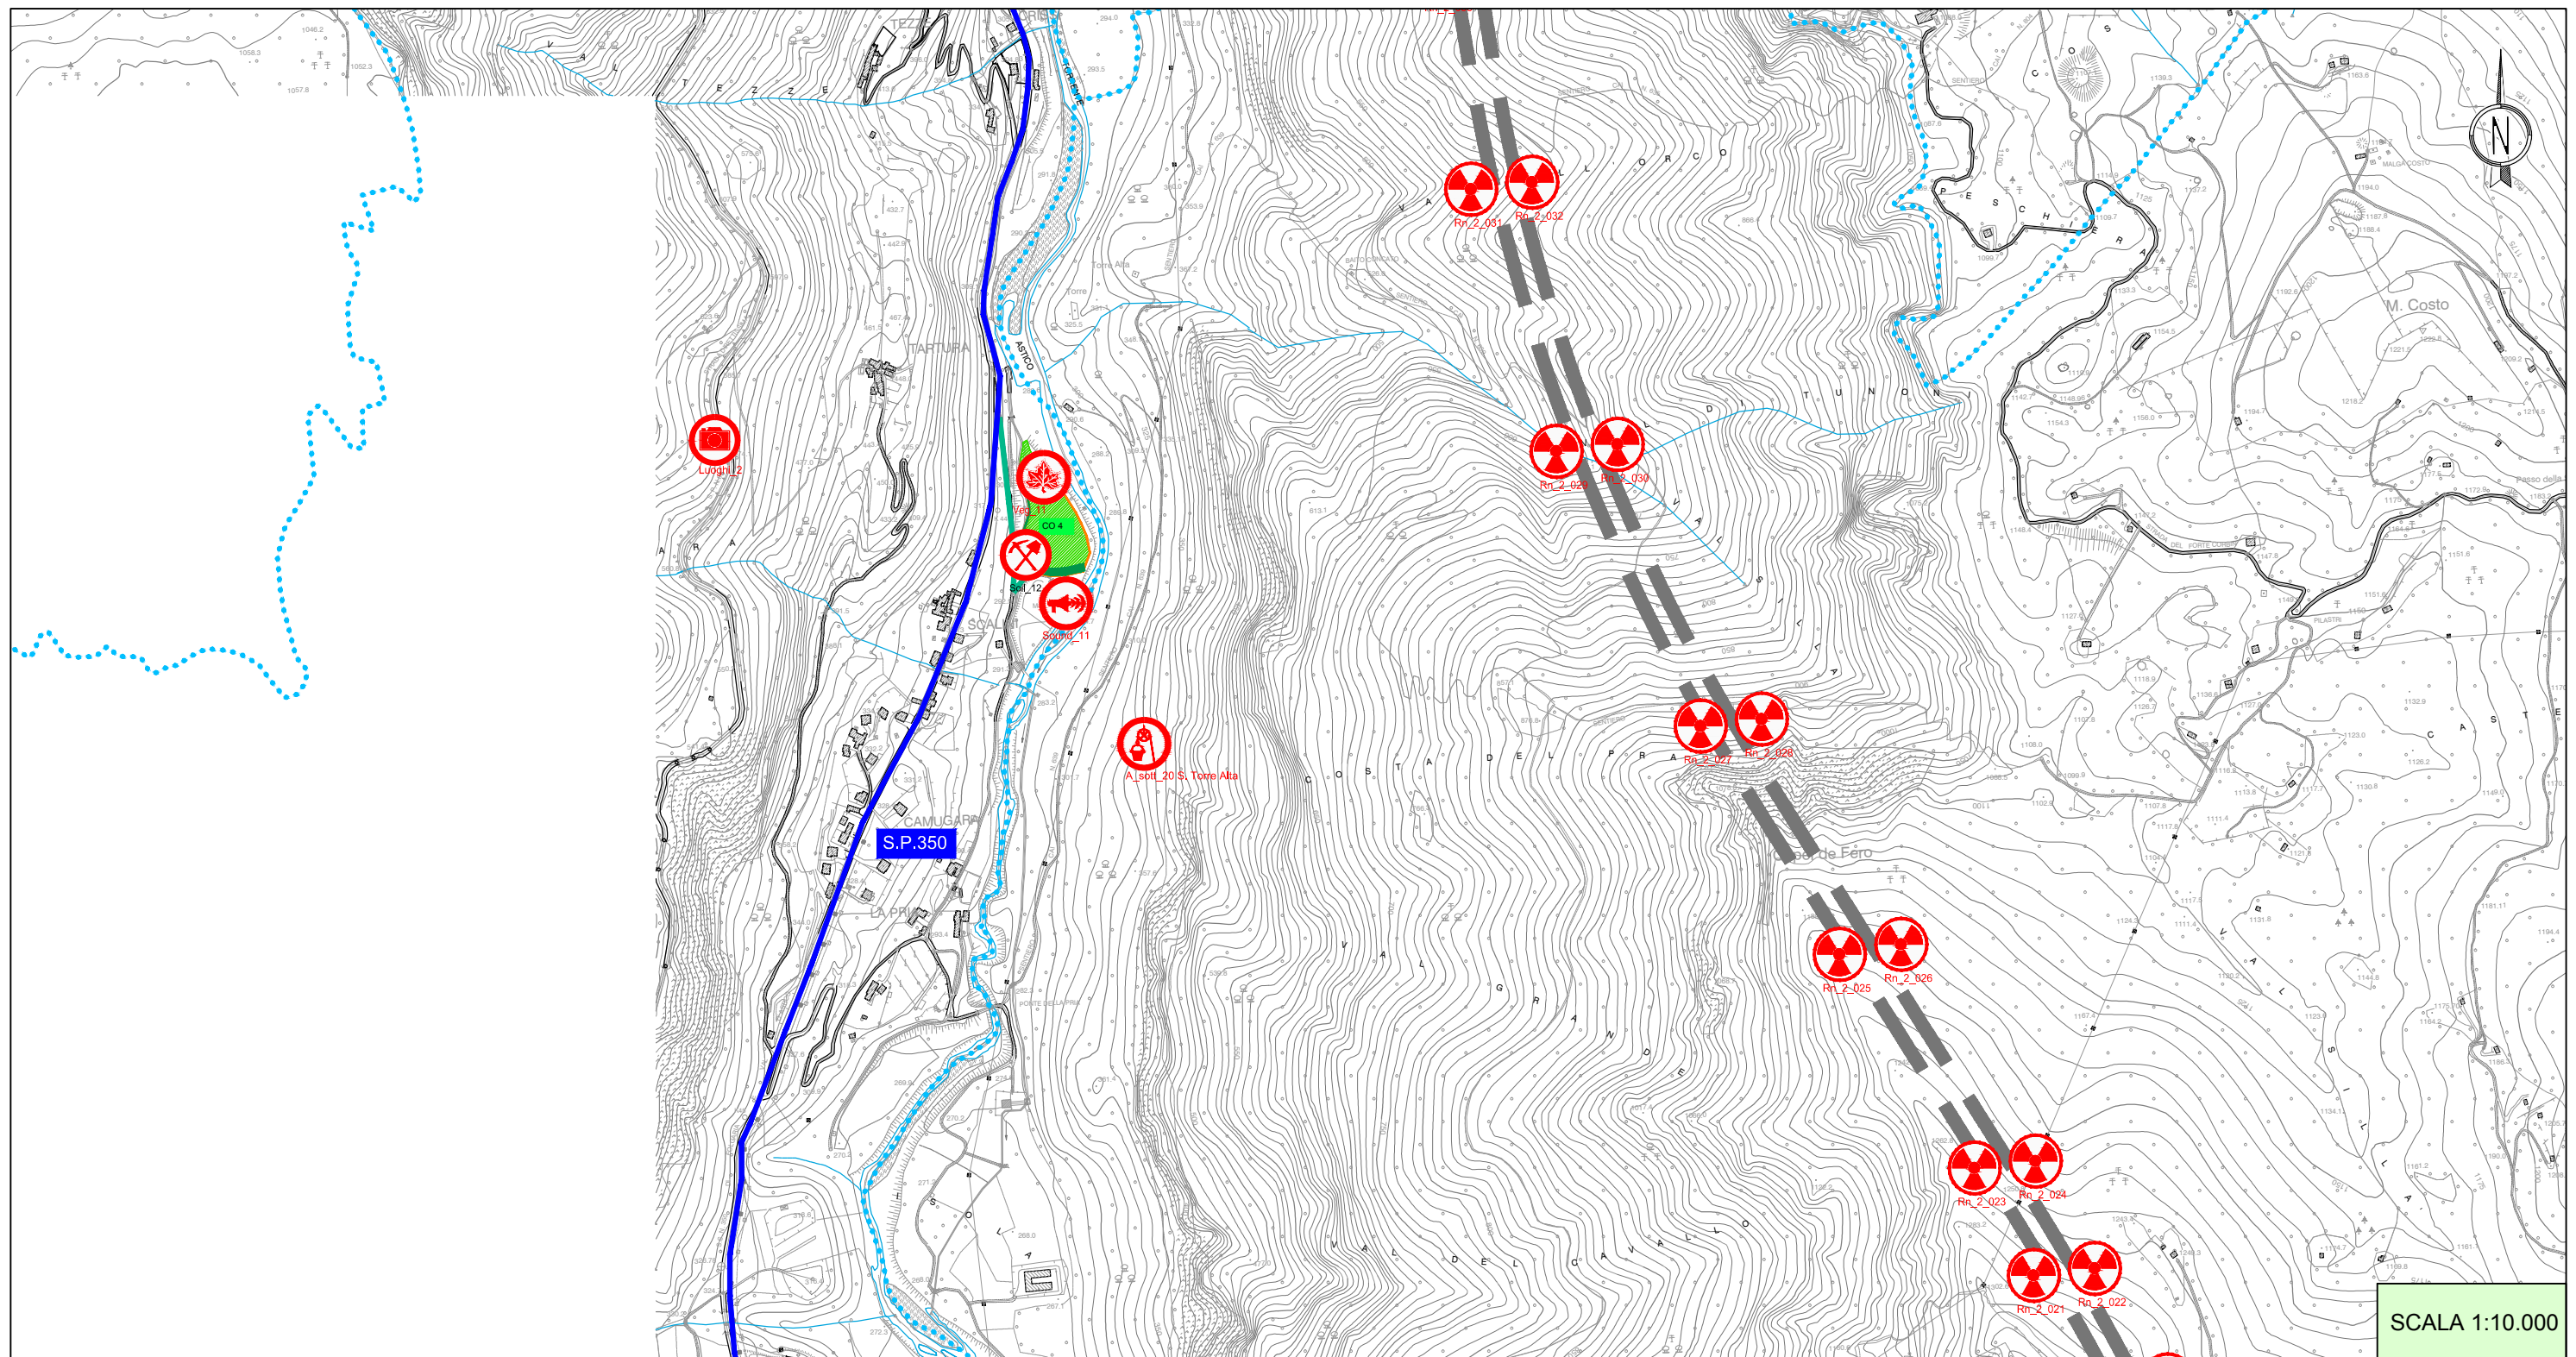

SCALA 1:10.000


LEGENDA


AUTOSTRADA A31 VALDASTICO
PIOVENE ROCCHETTE-VALLE DELL'ASTICO

	GALLERIA VIADOTTO		RILEVATO
	CANTIERE BASE		CANTIERE OPERATIVO
	AREA TECNICA		BARRIERA ACUSTICA
	VIABILITA' PRINCIPALE		BARRIERA ACUSTICA DI CANTIERE
	VIABILITA' LOCALE		DUNE
	VIABILITA' DA ADEGUARE		
	PISTA DI CANTIERE		

MONITORAGGIO AMBIENTALE E FASI DEL MONITORAGGIO

	MONITORAGGIO ACQUE SUPERFICIALI		MONITORAGGIO ATMOSFERICO		MONITORAGGIO VIBRAZIONALE		MONITORAGGIO FAUNISTICO
	MONITORAGGIO ACQUE SOTTERRANEE		MONITORAGGIO VEGETAZIONE		MONITORAGGIO SUOLO		PAESAGGIO E BENI CULTURALI
	MONITORAGGIO ACUSTICO		MONITORAGGIO RADON		MONITORAGGIO CEM		

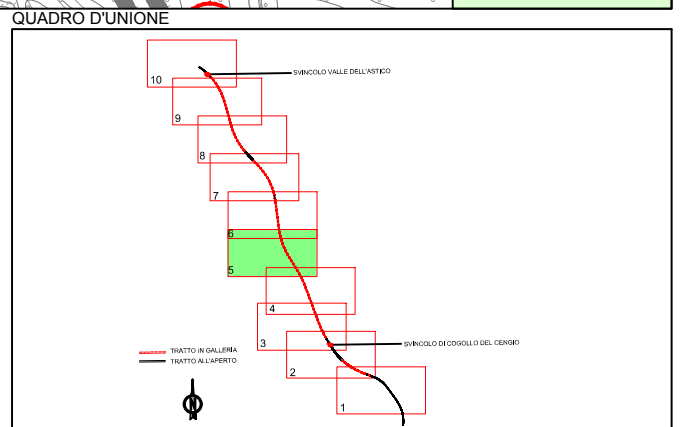

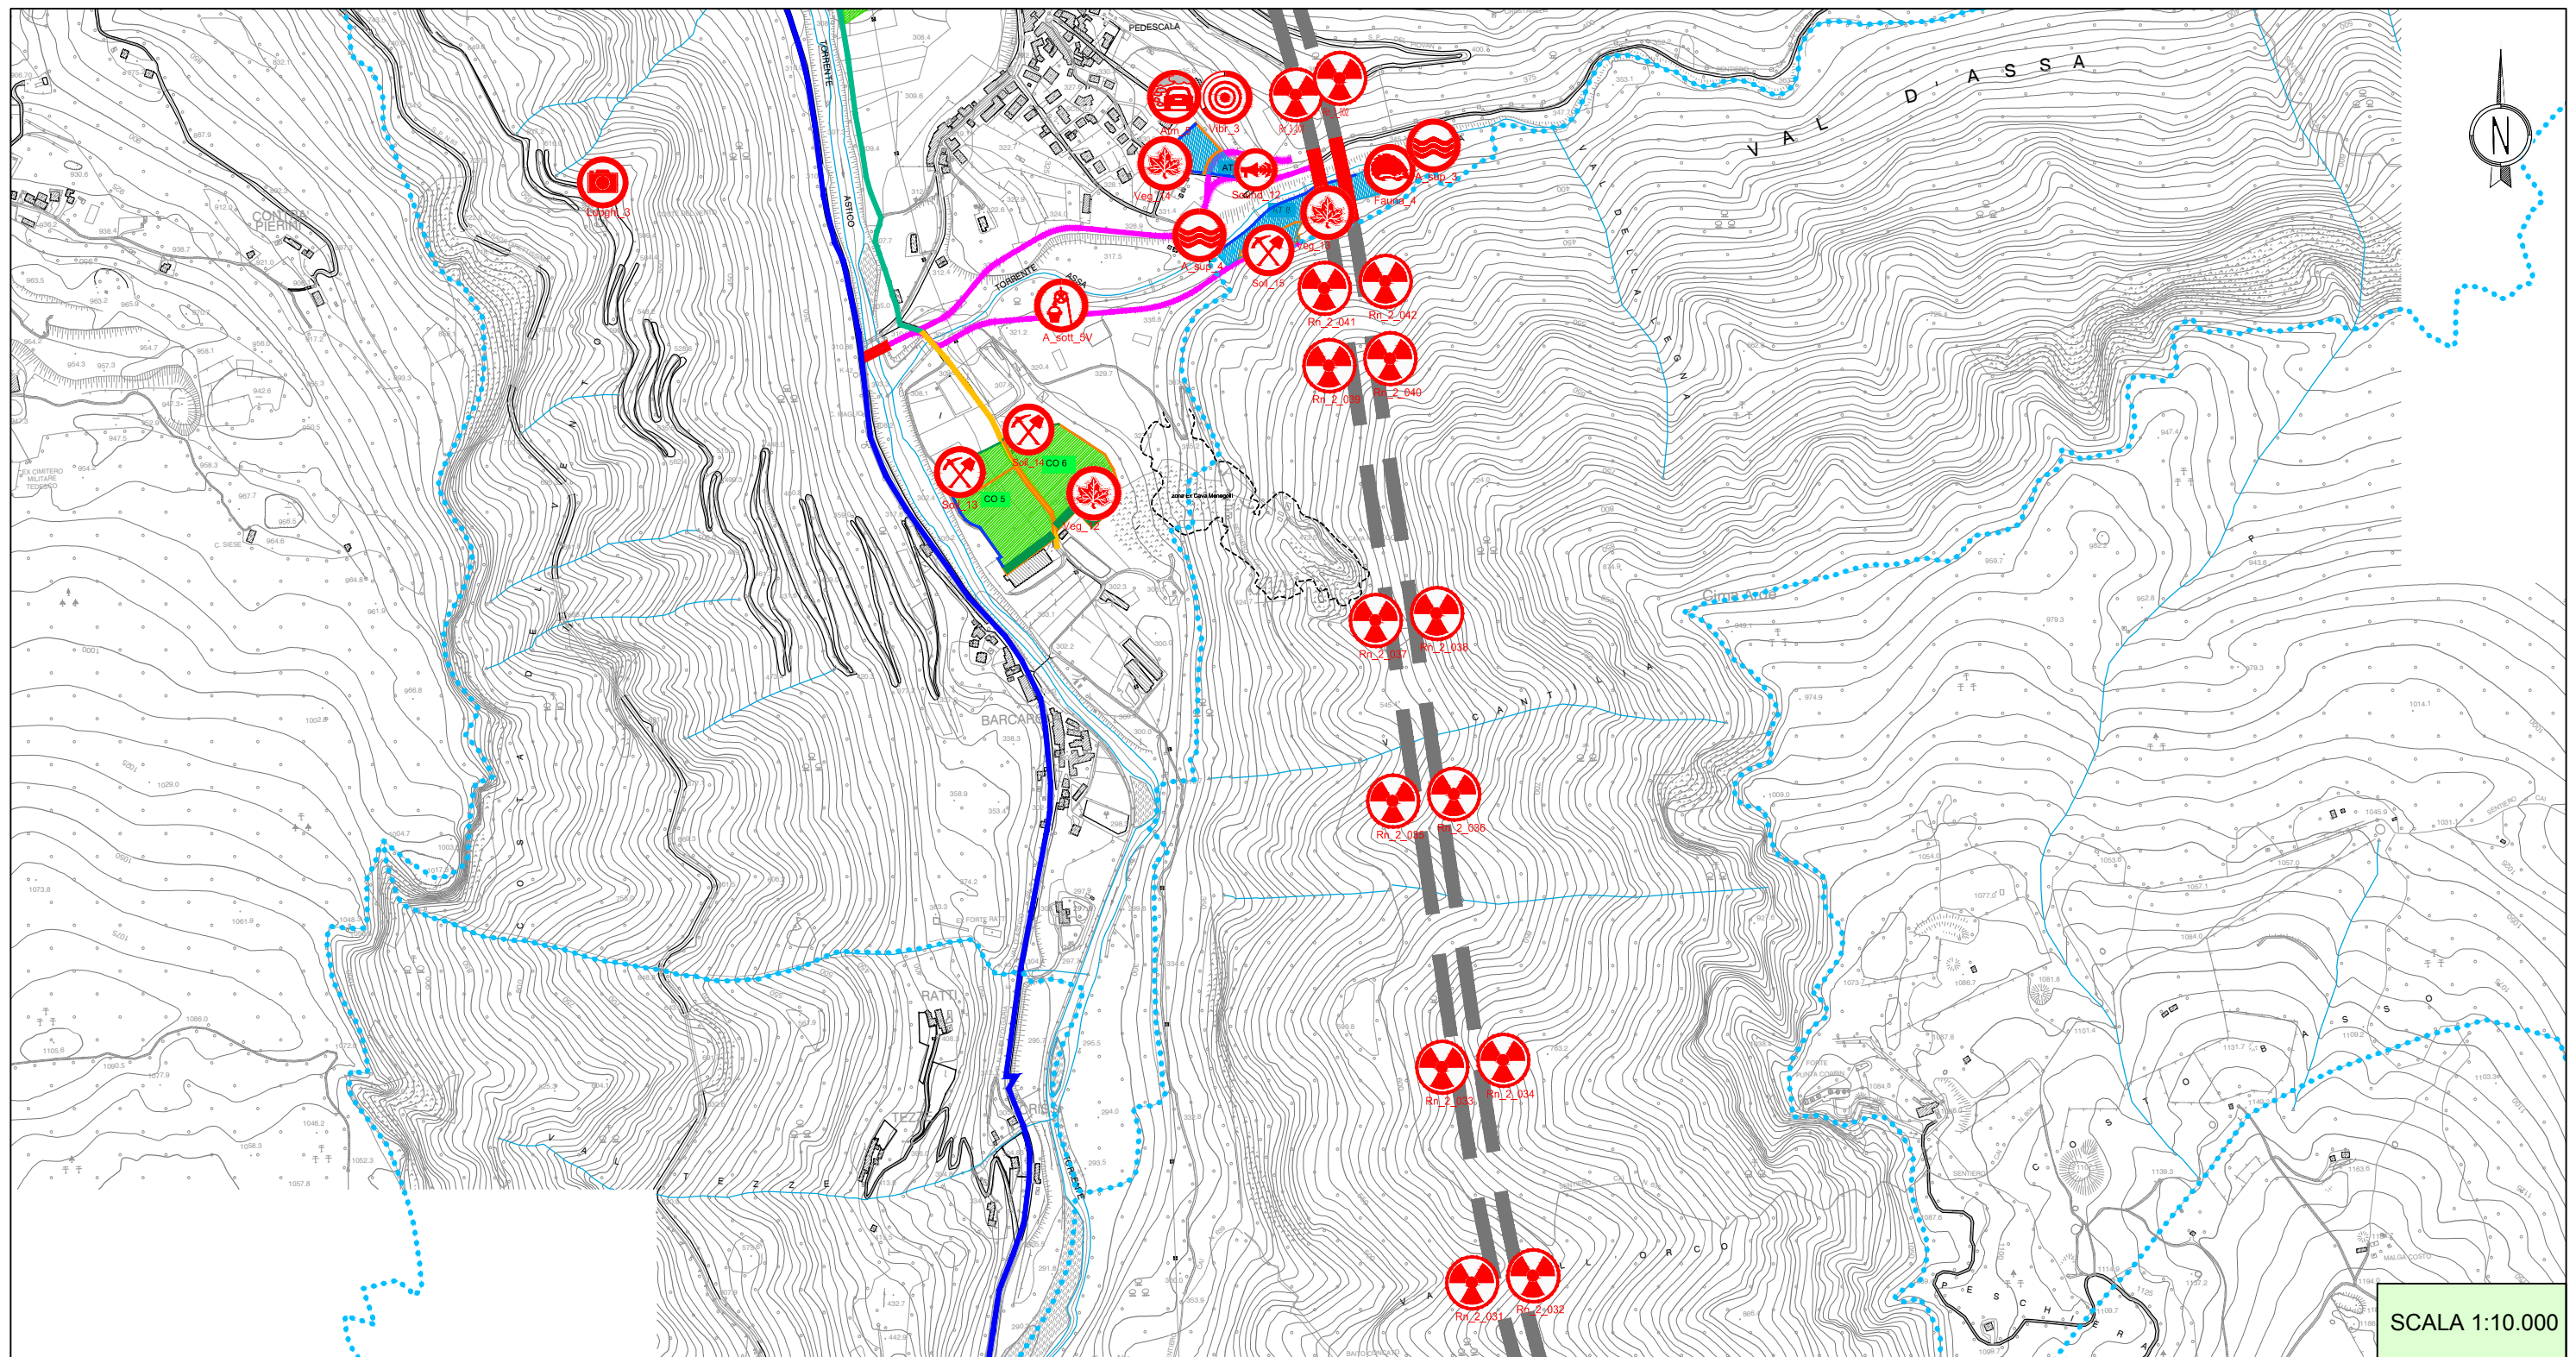

SCALA 1:10.000


LEGENDA


AUTOSTRADA A31 VALDASTICO
PIOVENE ROCCHETTE-VALLE DELL'ASTICO

	GALLERIA VIADOTTO		TRINCEA		RILEVATO
	CANTIERE BASE				
	CANTIERE OPERATIVO				
	AREA TECNICA				
	VIABILITA' PRINCIPALE		BARRIERA ACUSTICA		
	VIABILITA' LOCALE		BARRIERA ACUSTICA DI CANTIERE		
	VIABILITA' DA ADEGUARE		DUNE		
	PISTA DI CANTIERE				

MONITORAGGIO AMBIENTALE E FASI DEL MONITORAGGIO

	MONITORAGGIO ACQUE SUPERFICIALI		MONITORAGGIO ATMOSFERICO		MONITORAGGIO VIBRAZIONALE		MONITORAGGIO FAUNISTICO
	MONITORAGGIO ACQUE SOTTERRANEE		MONITORAGGIO VEGETAZIONE		MONITORAGGIO SUOLO		PAESAGGIO E BENI CULTURALI
	MONITORAGGIO ACUSTICO		MONITORAGGIO RADON		MONITORAGGIO CEM		

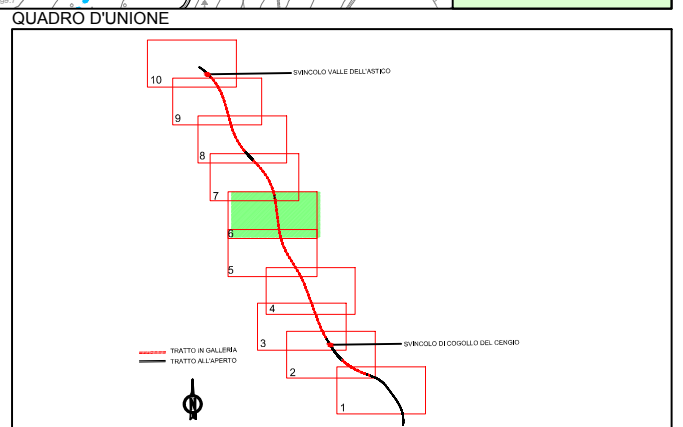

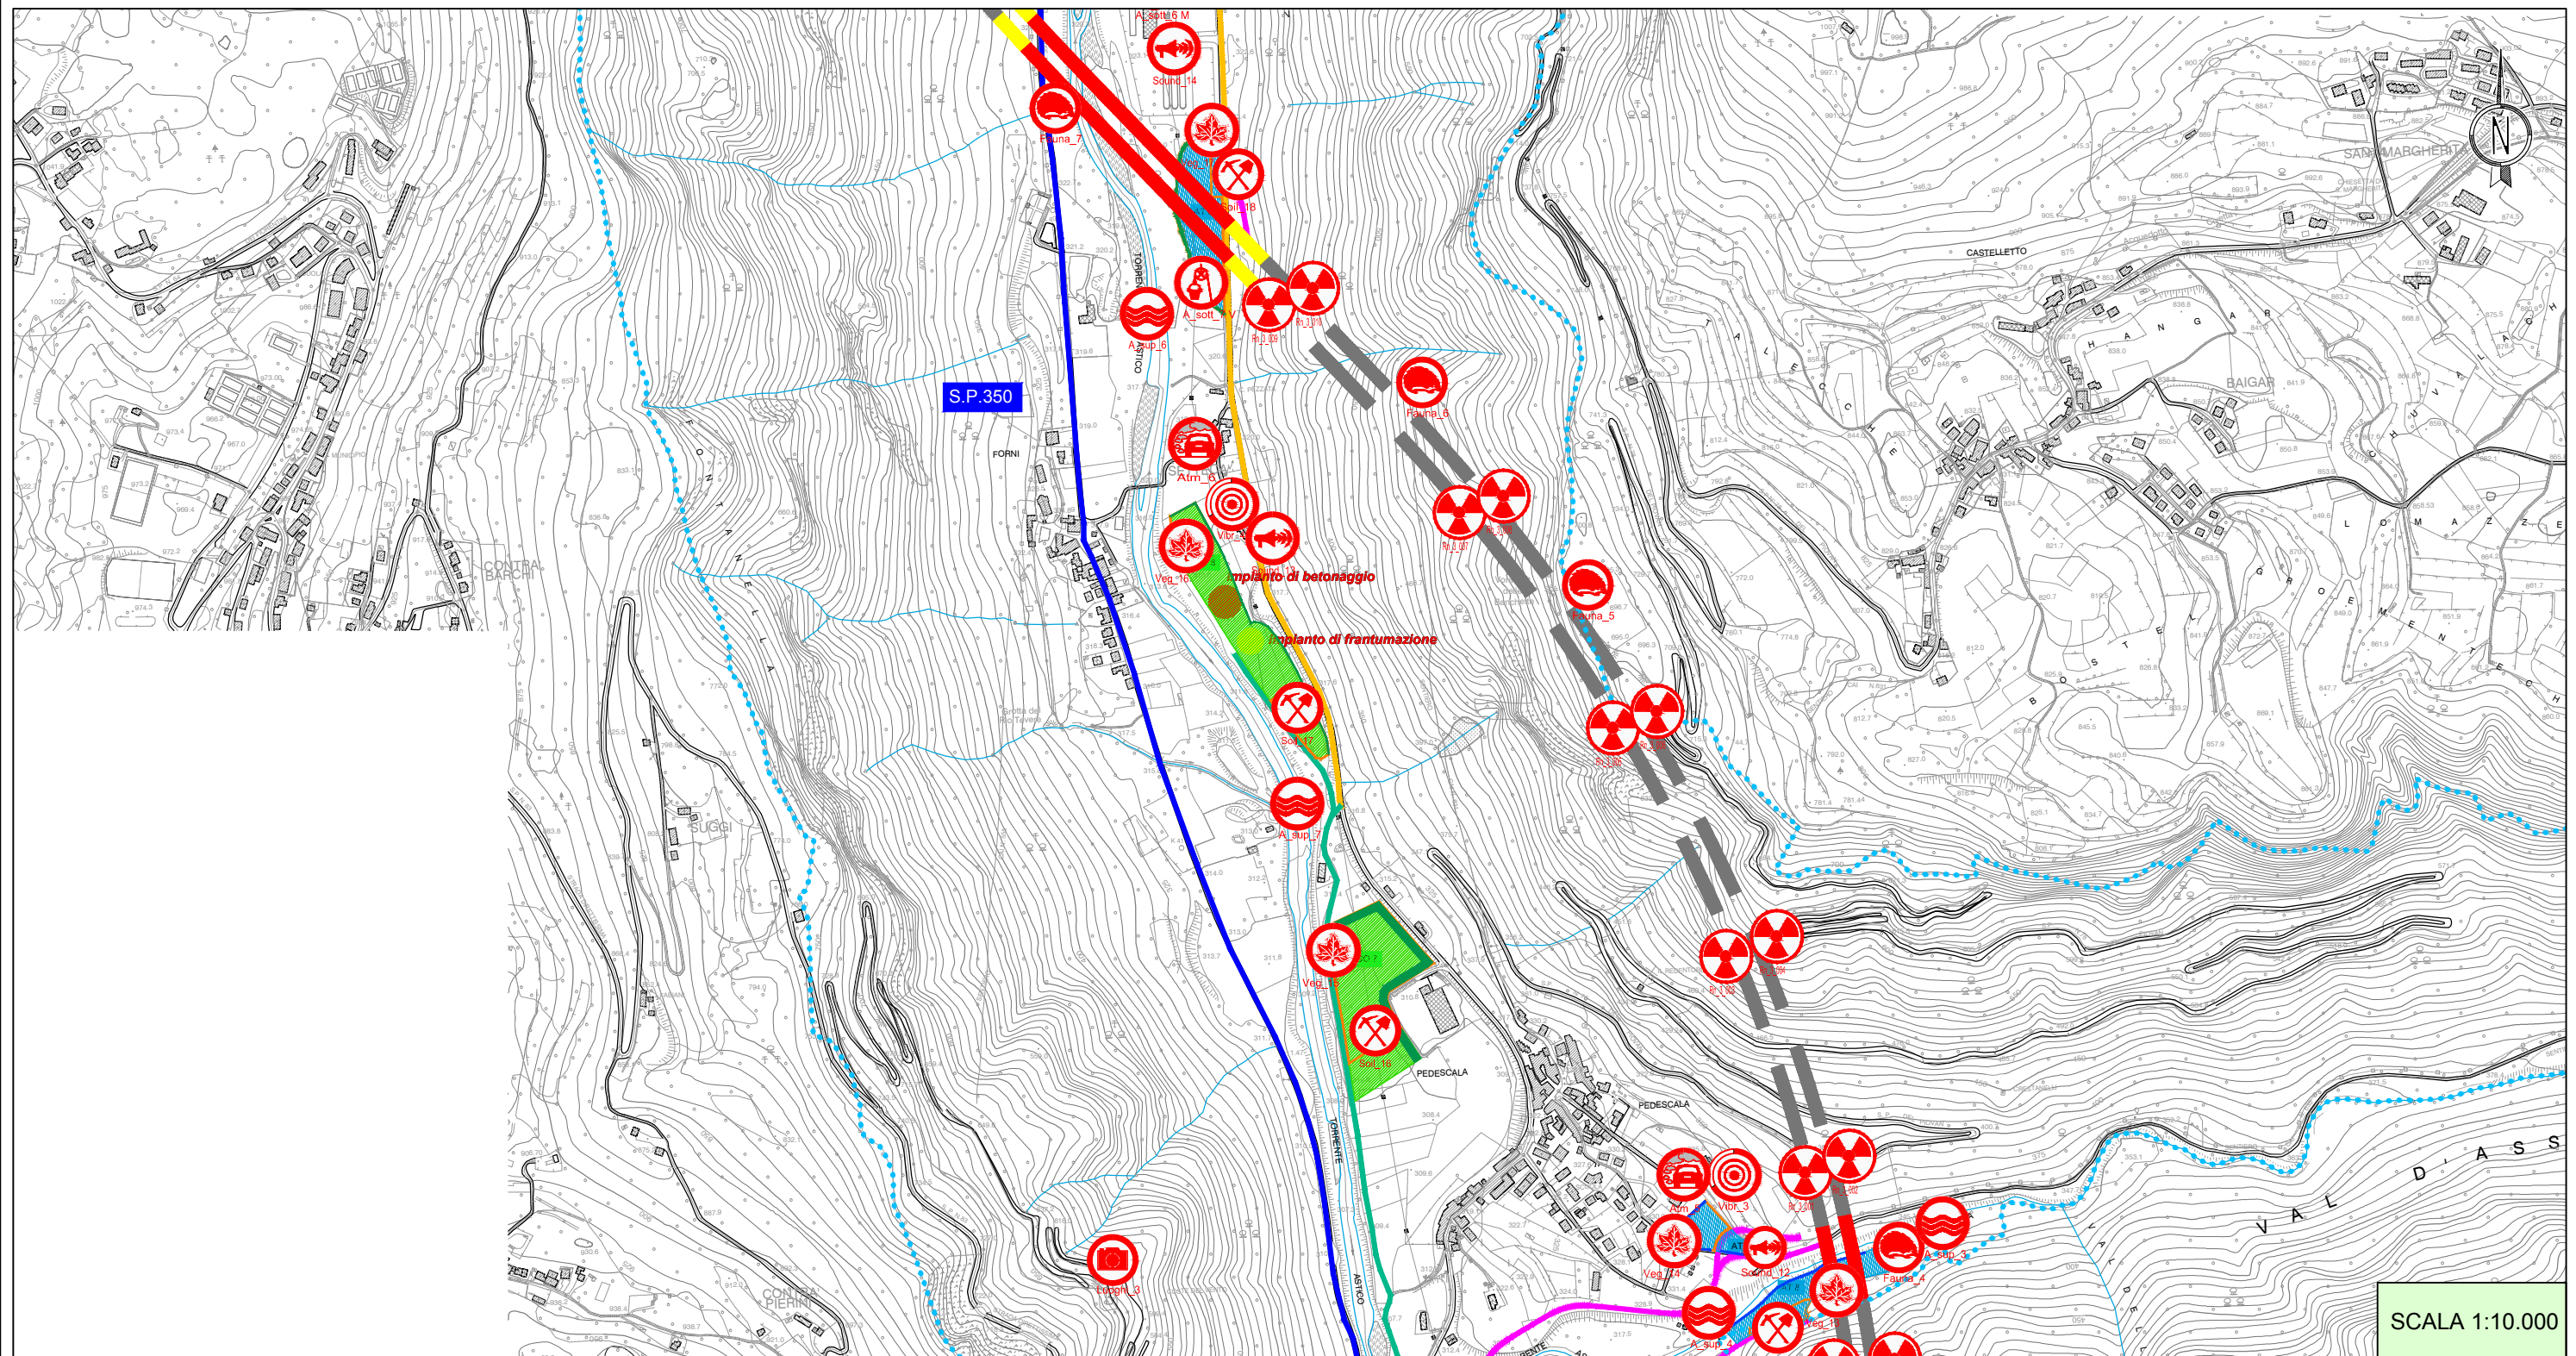

SCALA 1:10.000


LEGENDA


AUTOSTRADA A31 VALDASTICO
PIOVENE ROCCHETTE-VALLE DELL'ASTICO

	GALLERIA		VIADOTTO		TRINCEA		RILEVATO	
	CD 1	CANTIERE BASE						
	CO 1	CANTIERE OPERATIVO						
	AT 1	AREA TECNICA						
	VIABILITA' PRINCIPALE		BARRIERA ACUSTICA					
	VIABILITA' LOCALE		BARRIERA ACUSTICA DI CANTIERE					
	VIABILITA' DA ADEGUARE		DUNE					
	PISTA DI CANTIERE							

MONITORAGGIO AMBIENTALE E FASI DEL MONITORAGGIO

	MONITORAGGIO ACQUE SUPERFICIALI		MONITORAGGIO ATMOSFERICO		MONITORAGGIO VIBRAZIONALE		MONITORAGGIO FAUNISTICO
	MONITORAGGIO ACQUE SOTTERRANEE		MONITORAGGIO VEGETAZIONE		MONITORAGGIO SUOLO		PAESAGGIO E BENI CULTURALI
	MONITORAGGIO ACUSTICO		MONITORAGGIO RADON		MONITORAGGIO CEM		

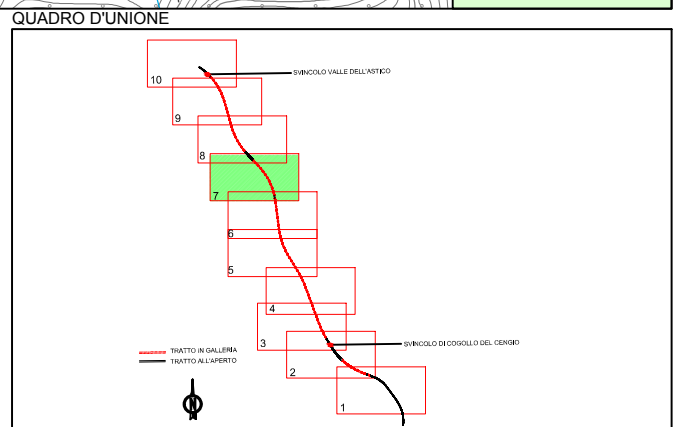

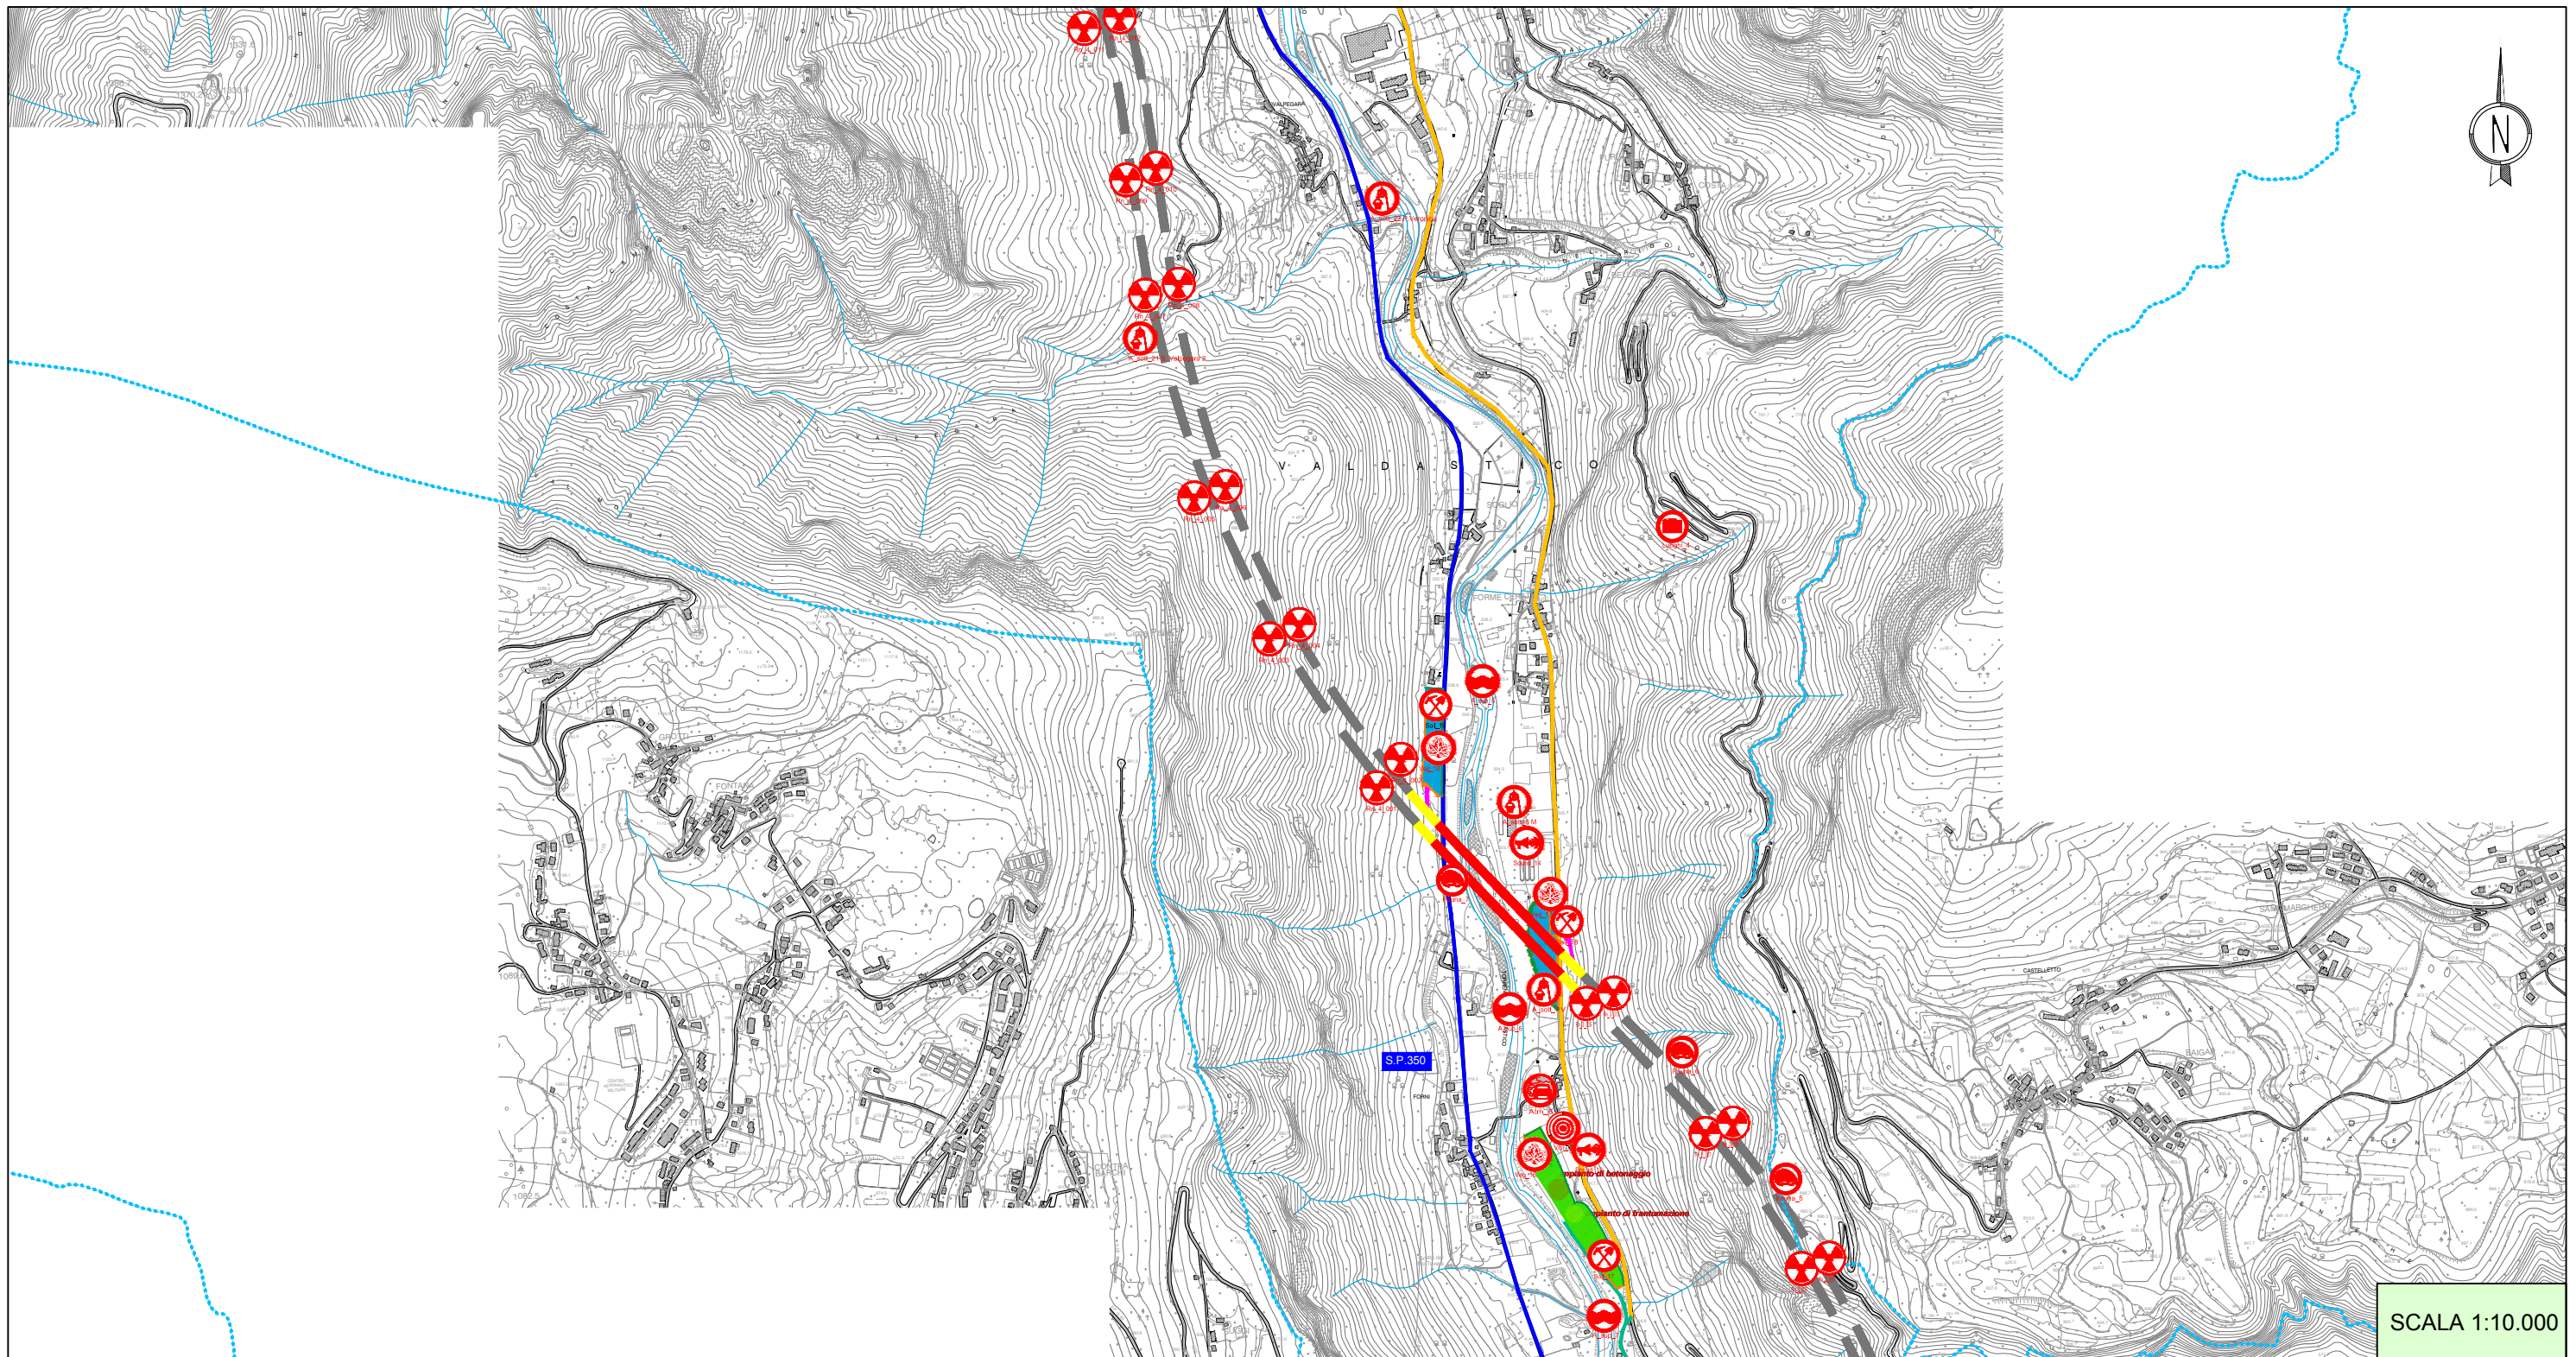

SCALA 1:10.000


LEGENDA


AUTOSTRADA A31 VALDASTICO
PIOVENE ROCCHETTE-VALLE DELL'ASTICO

	GALLERIA VIADOTTO TRINCEA RILEVATO
	CB 1 CANTIERE BASE
	CO 1 CANTIERE OPERATIVO
	AT 1 AREA TECNICA
	VIABILITA' PRINCIPALE
	VIABILITA' LOCALE
	VIABILITA' DA ADEGUARE
	PISTA DI CANTIERE
	BARRIERA ACUSTICA
	BARRIERA ACUSTICA DI CANTIERE
	DUNE

MONITORAGGIO AMBIENTALE E FASI DEL MONITORAGGIO

	MONITORAGGIO ACQUE SUPERFICIALI		MONITORAGGIO ATMOSFERICO		MONITORAGGIO VIBRAZIONALE		MONITORAGGIO FAUNISTICO
	MONITORAGGIO ACQUE SOTTERRANEE		MONITORAGGIO VEGETAZIONE		MONITORAGGIO SUOLO		PAESAGGIO E BENI CULTURALI
	MONITORAGGIO ACUSTICO		MONITORAGGIO RADON		MONITORAGGIO CEM		

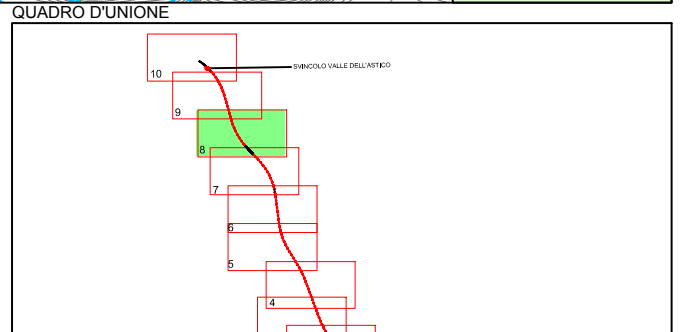

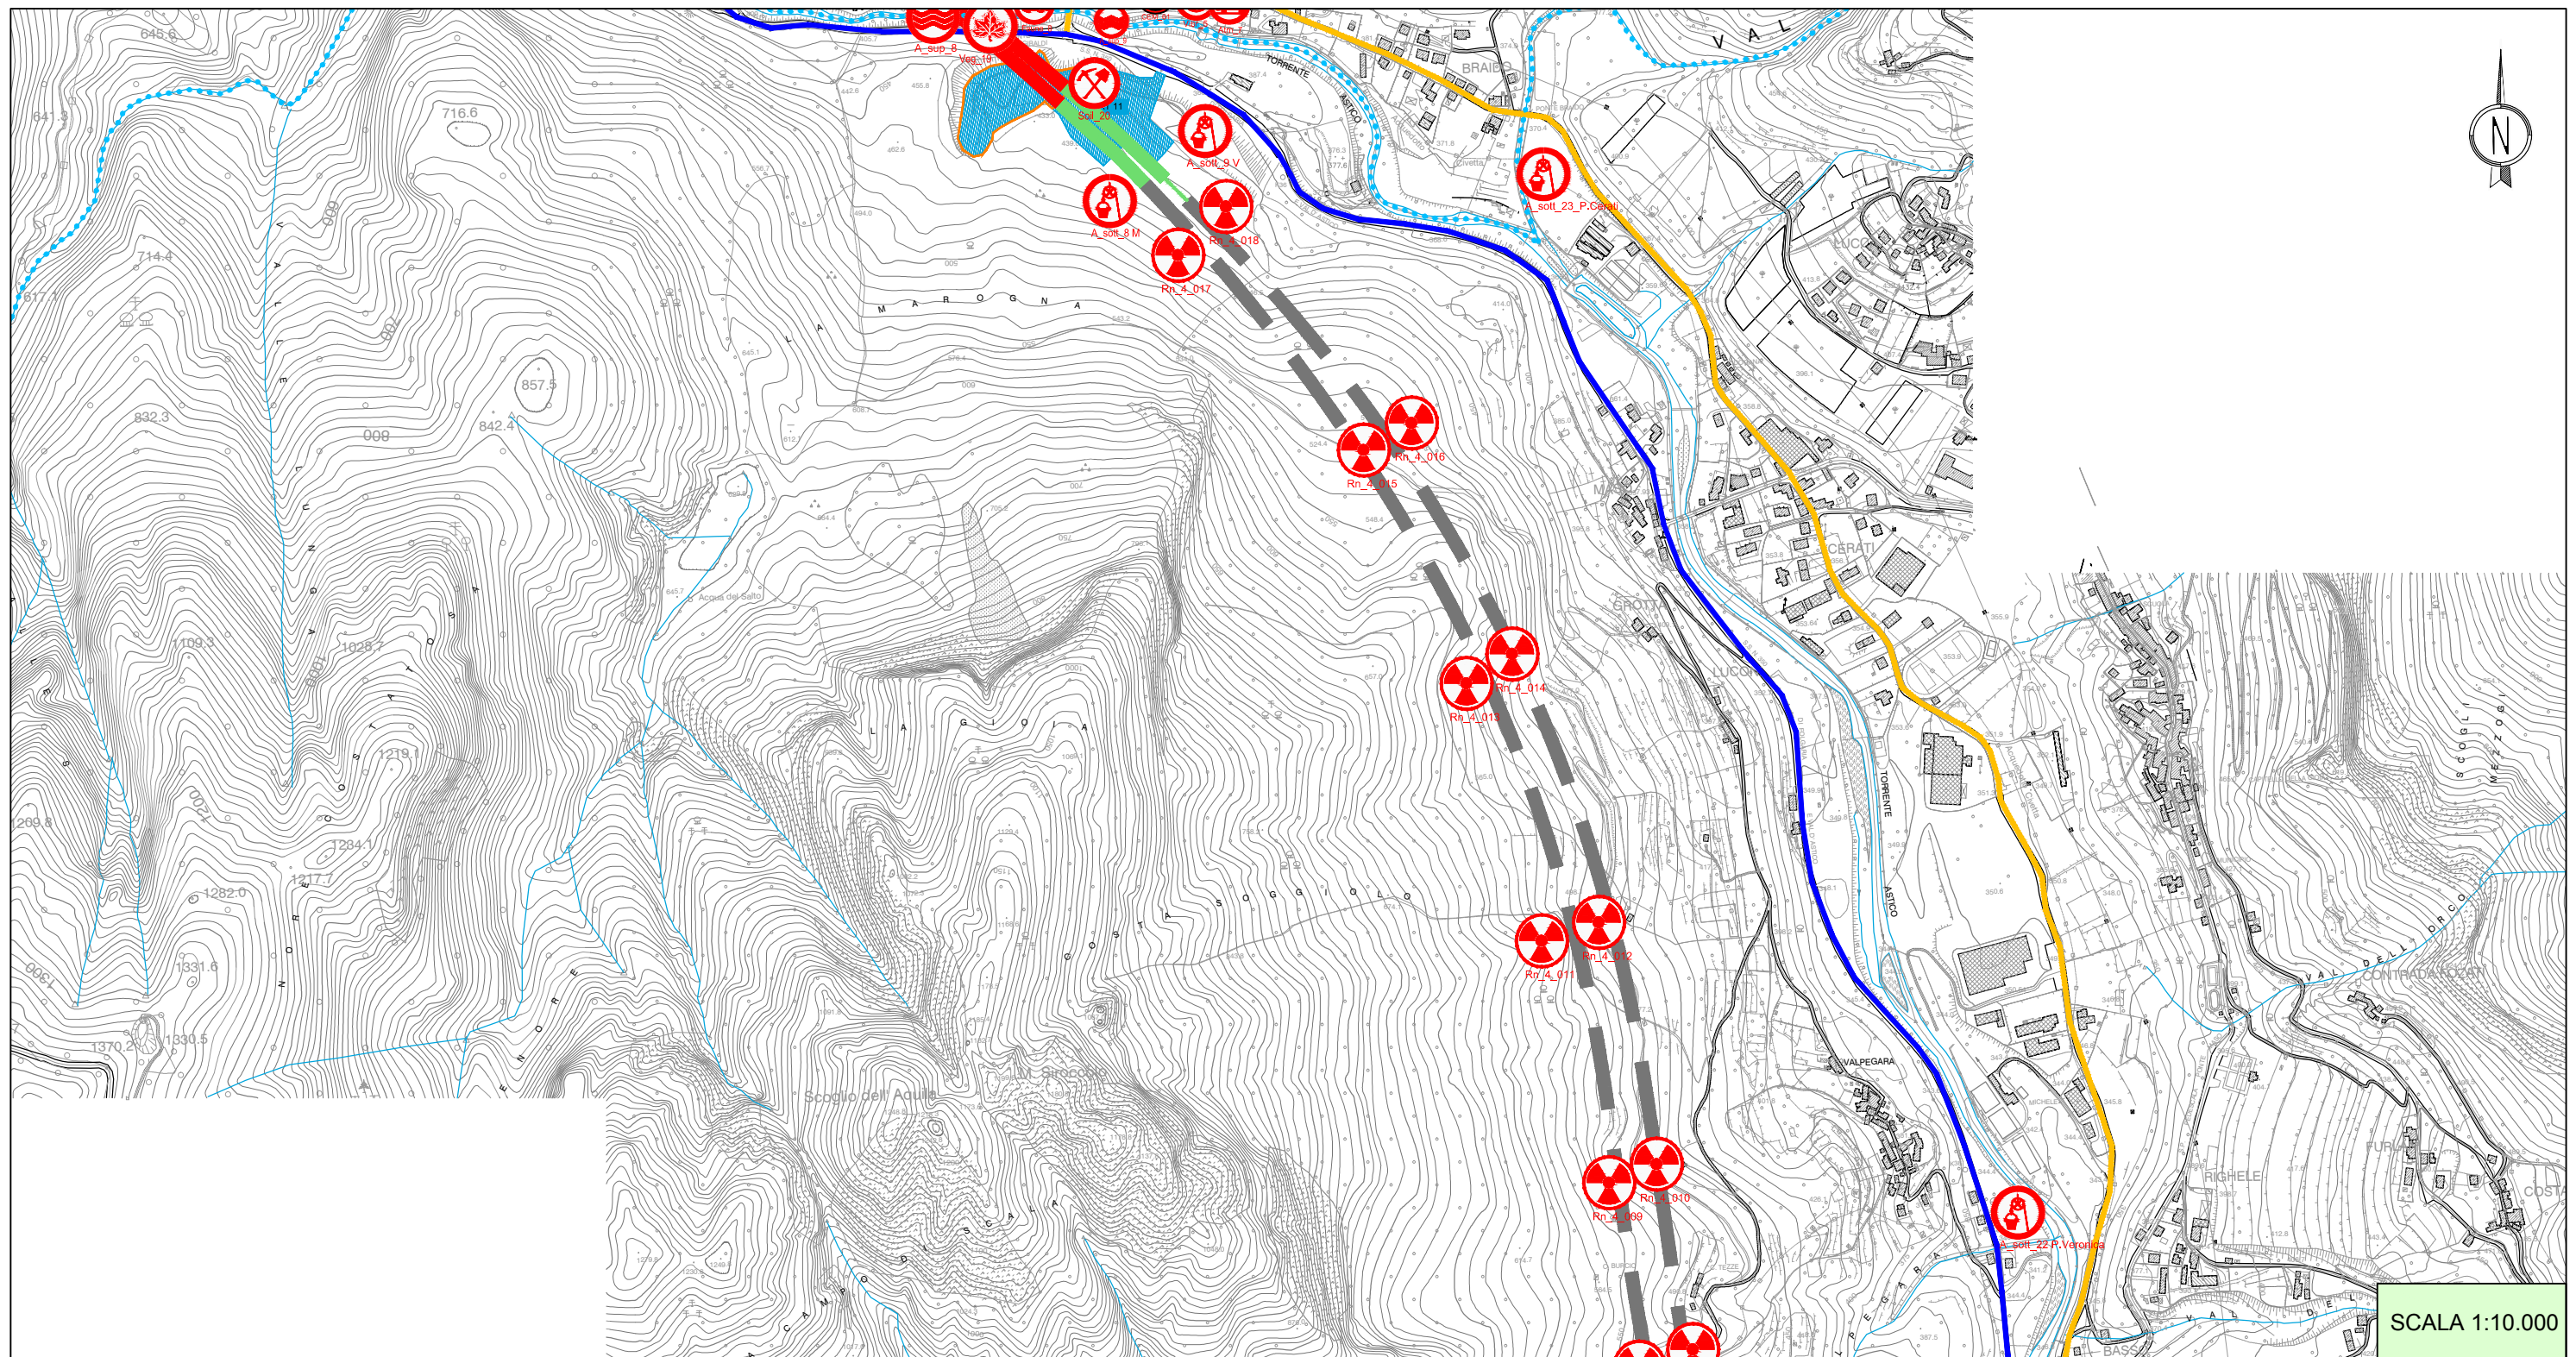

SCALA 1:10.000


LEGENDA


AUTOSTRADA A31 VALDASTICO
PIOVENE ROCCHETTE-VALLE DELL'ASTICO

	GALLERIA VIADOTTO		TRINCEA RILEVATO
	CANTIERE BASE		CANTIERE OPERATIVO
	AREA TECNICA		VIABILITA' PRINCIPALE
	VIABILITA' LOCALE		BARRIERA ACUSTICA
	VIABILITA' DA ADEGUARE		BARRIERA ACUSTICA DI CANTIERE
	PISTA DI CANTIERE		DUNE

MONITORAGGIO AMBIENTALE E FASI DEL MONITORAGGIO

	MONITORAGGIO ACQUE SUPERFICIALI		MONITORAGGIO ATMOSFERICO		MONITORAGGIO VIBRAZIONALE		MONITORAGGIO FAUNISTICO
	MONITORAGGIO ACQUE SOTTERRANEE		MONITORAGGIO VEGETAZIONE		MONITORAGGIO SUOLO		PAESAGGIO E BENI CULTURALI
	MONITORAGGIO ACUSTICO		MONITORAGGIO RADON		MONITORAGGIO CEM		

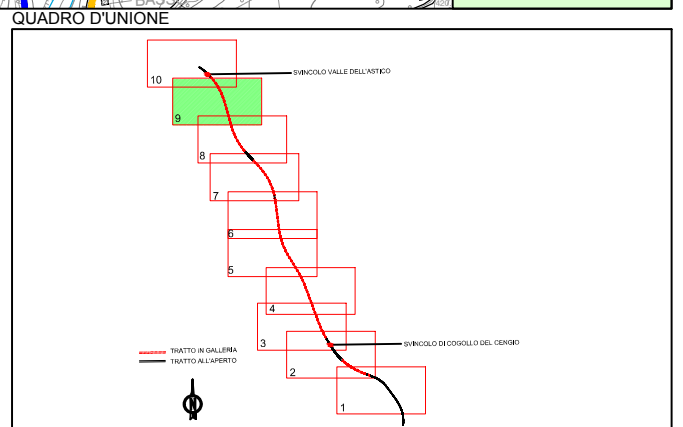

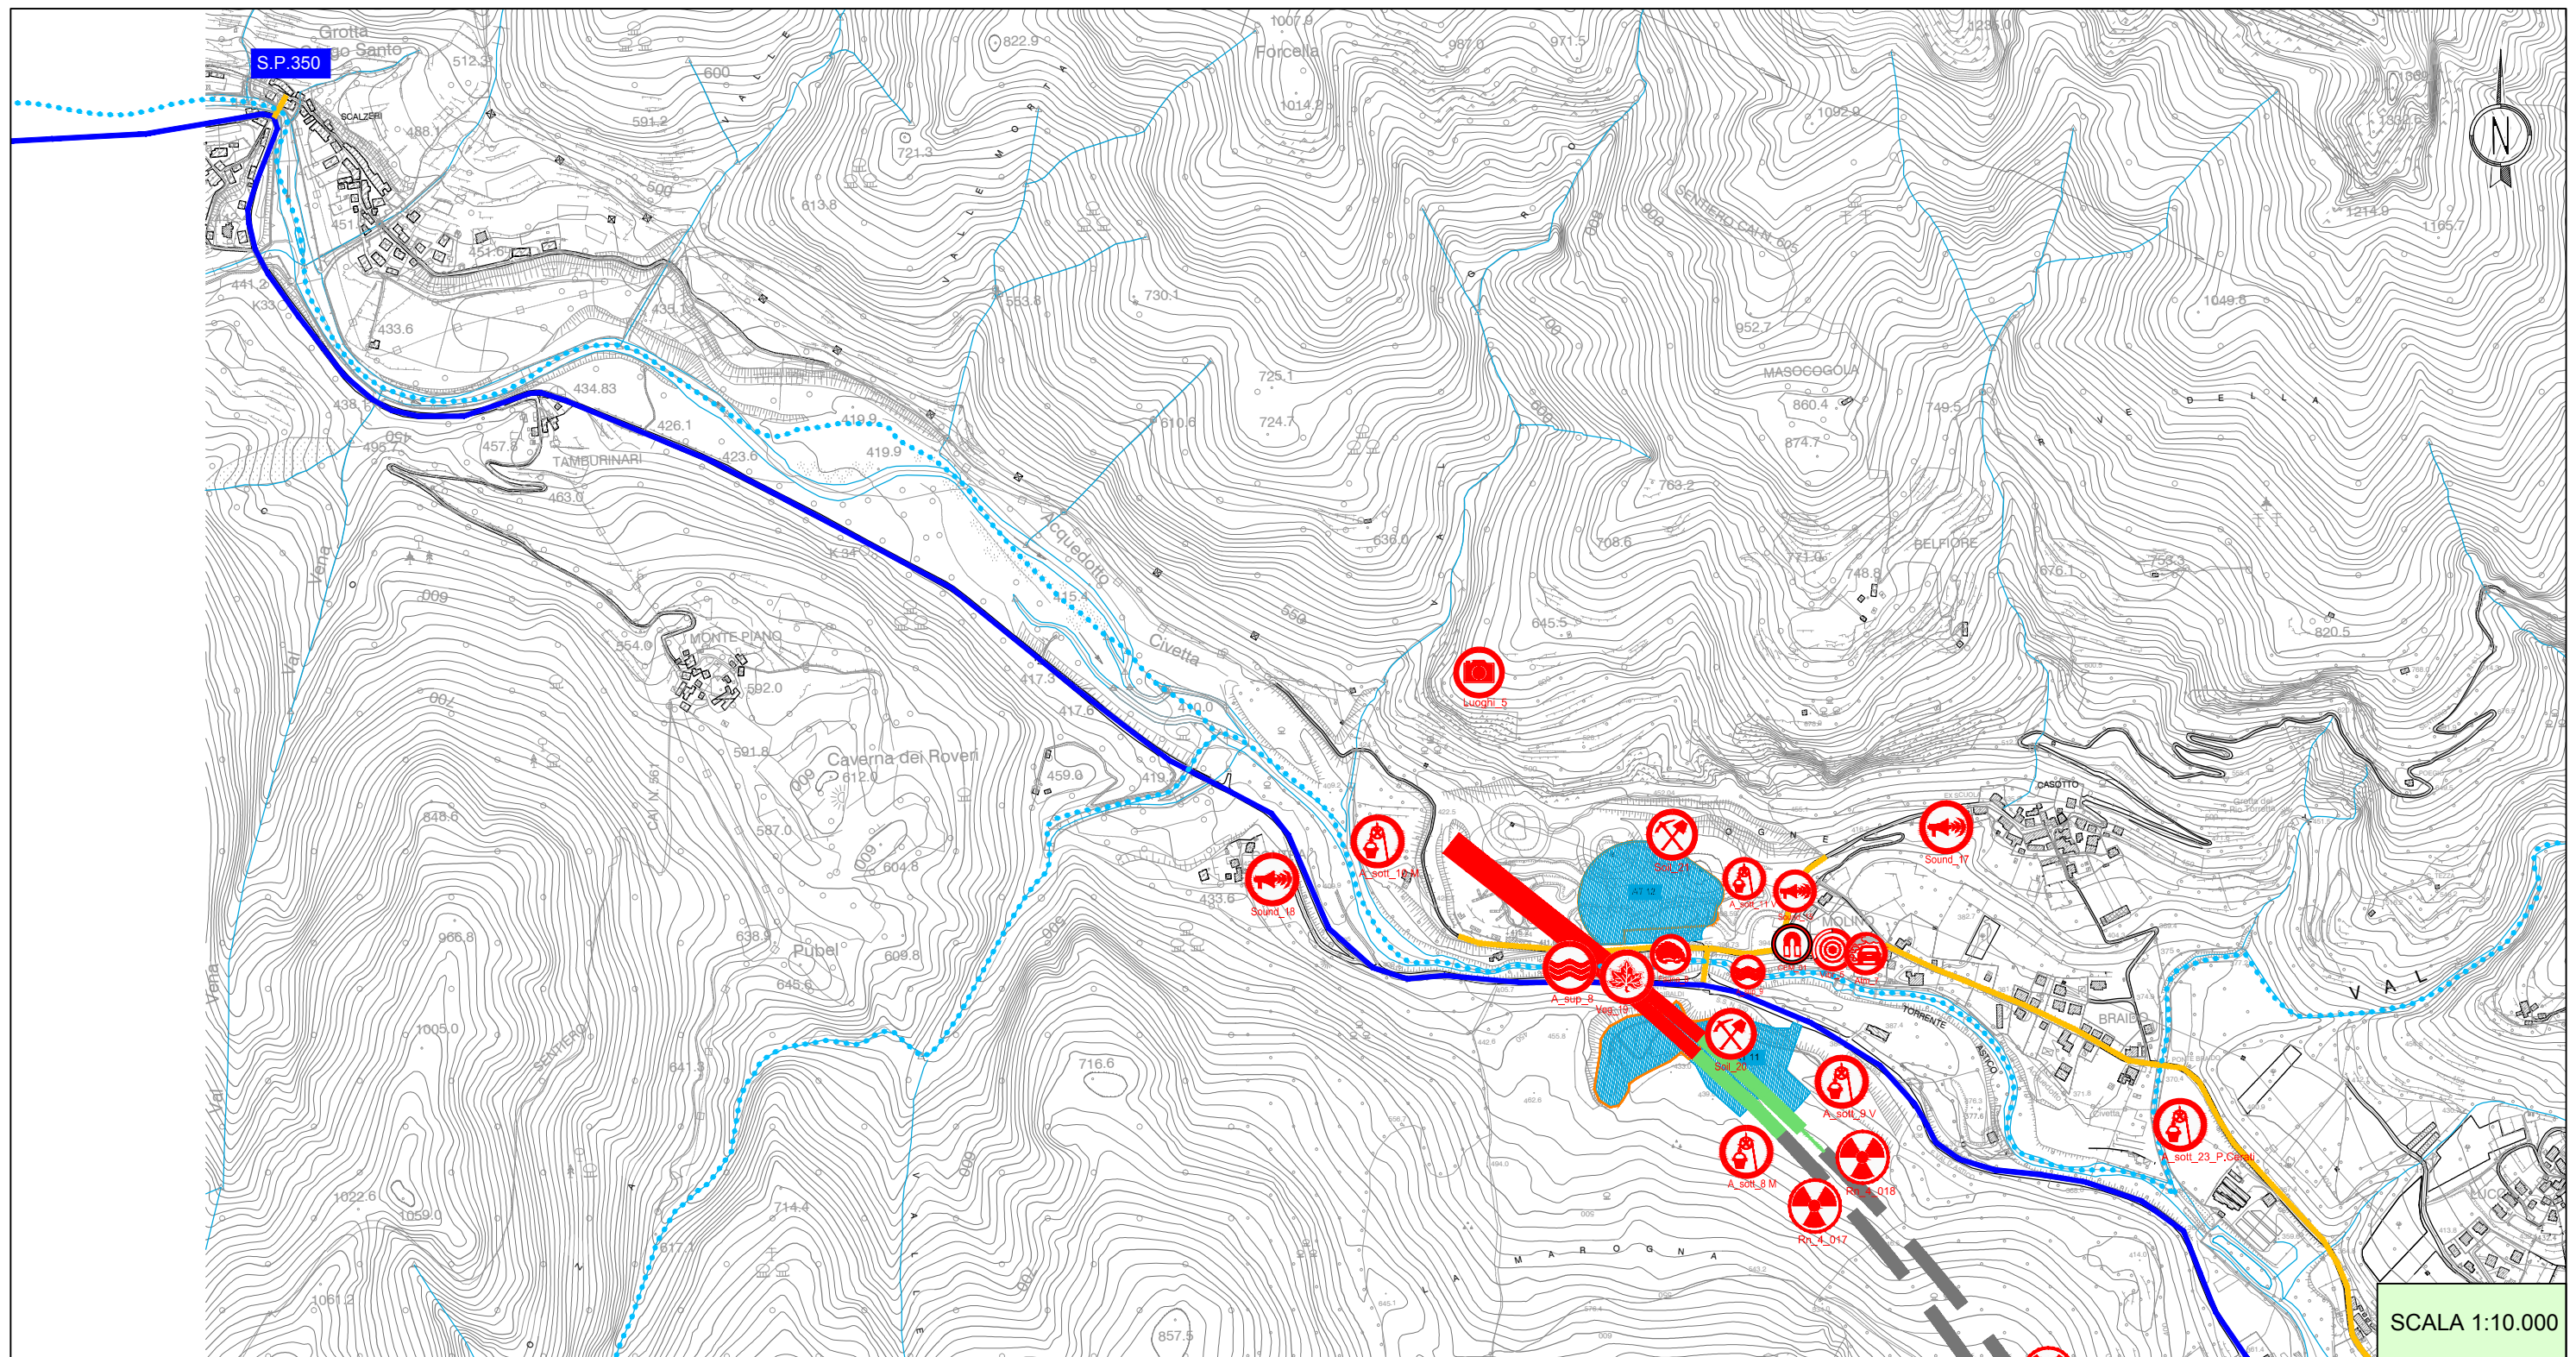

SCALA 1:10.000

LEGENDA

AUTOSTRADA A31 VALDASTICO
PIOVENE ROCCHETTE-VALLE DELL'ASTICO

	GALLERIA		VIADOTTO		TRINCEA		RILEVATO	
	CB 1	CANTIERE BASE						
	CO 1	CANTIERE OPERATIVO						
	AT 1	AREA TECNICA						
	VIABILITA' PRINCIPALE		BARRIERA ACUSTICA					
	VIABILITA' LOCALE		BARRIERA ACUSTICA DI CANTIERE					
	VIABILITA' DA ADEGUARE		DUNE					
	PISTA DI CANTIERE							

MONITORAGGIO AMBIENTALE E FASI DEL MONITORAGGIO

	MONITORAGGIO ACQUE SUPERFICIALI		MONITORAGGIO ATMOSFERICO		MONITORAGGIO VIBRAZIONALE		MONITORAGGIO FAUNISTICO
	MONITORAGGIO ACQUE SOTTERRANEE		MONITORAGGIO VEGETAZIONE		MONITORAGGIO SUOLO		PAESAGGIO E BENI CULTURALI
	MONITORAGGIO ACUSTICO		MONITORAGGIO RADON		MONITORAGGIO CEM		

