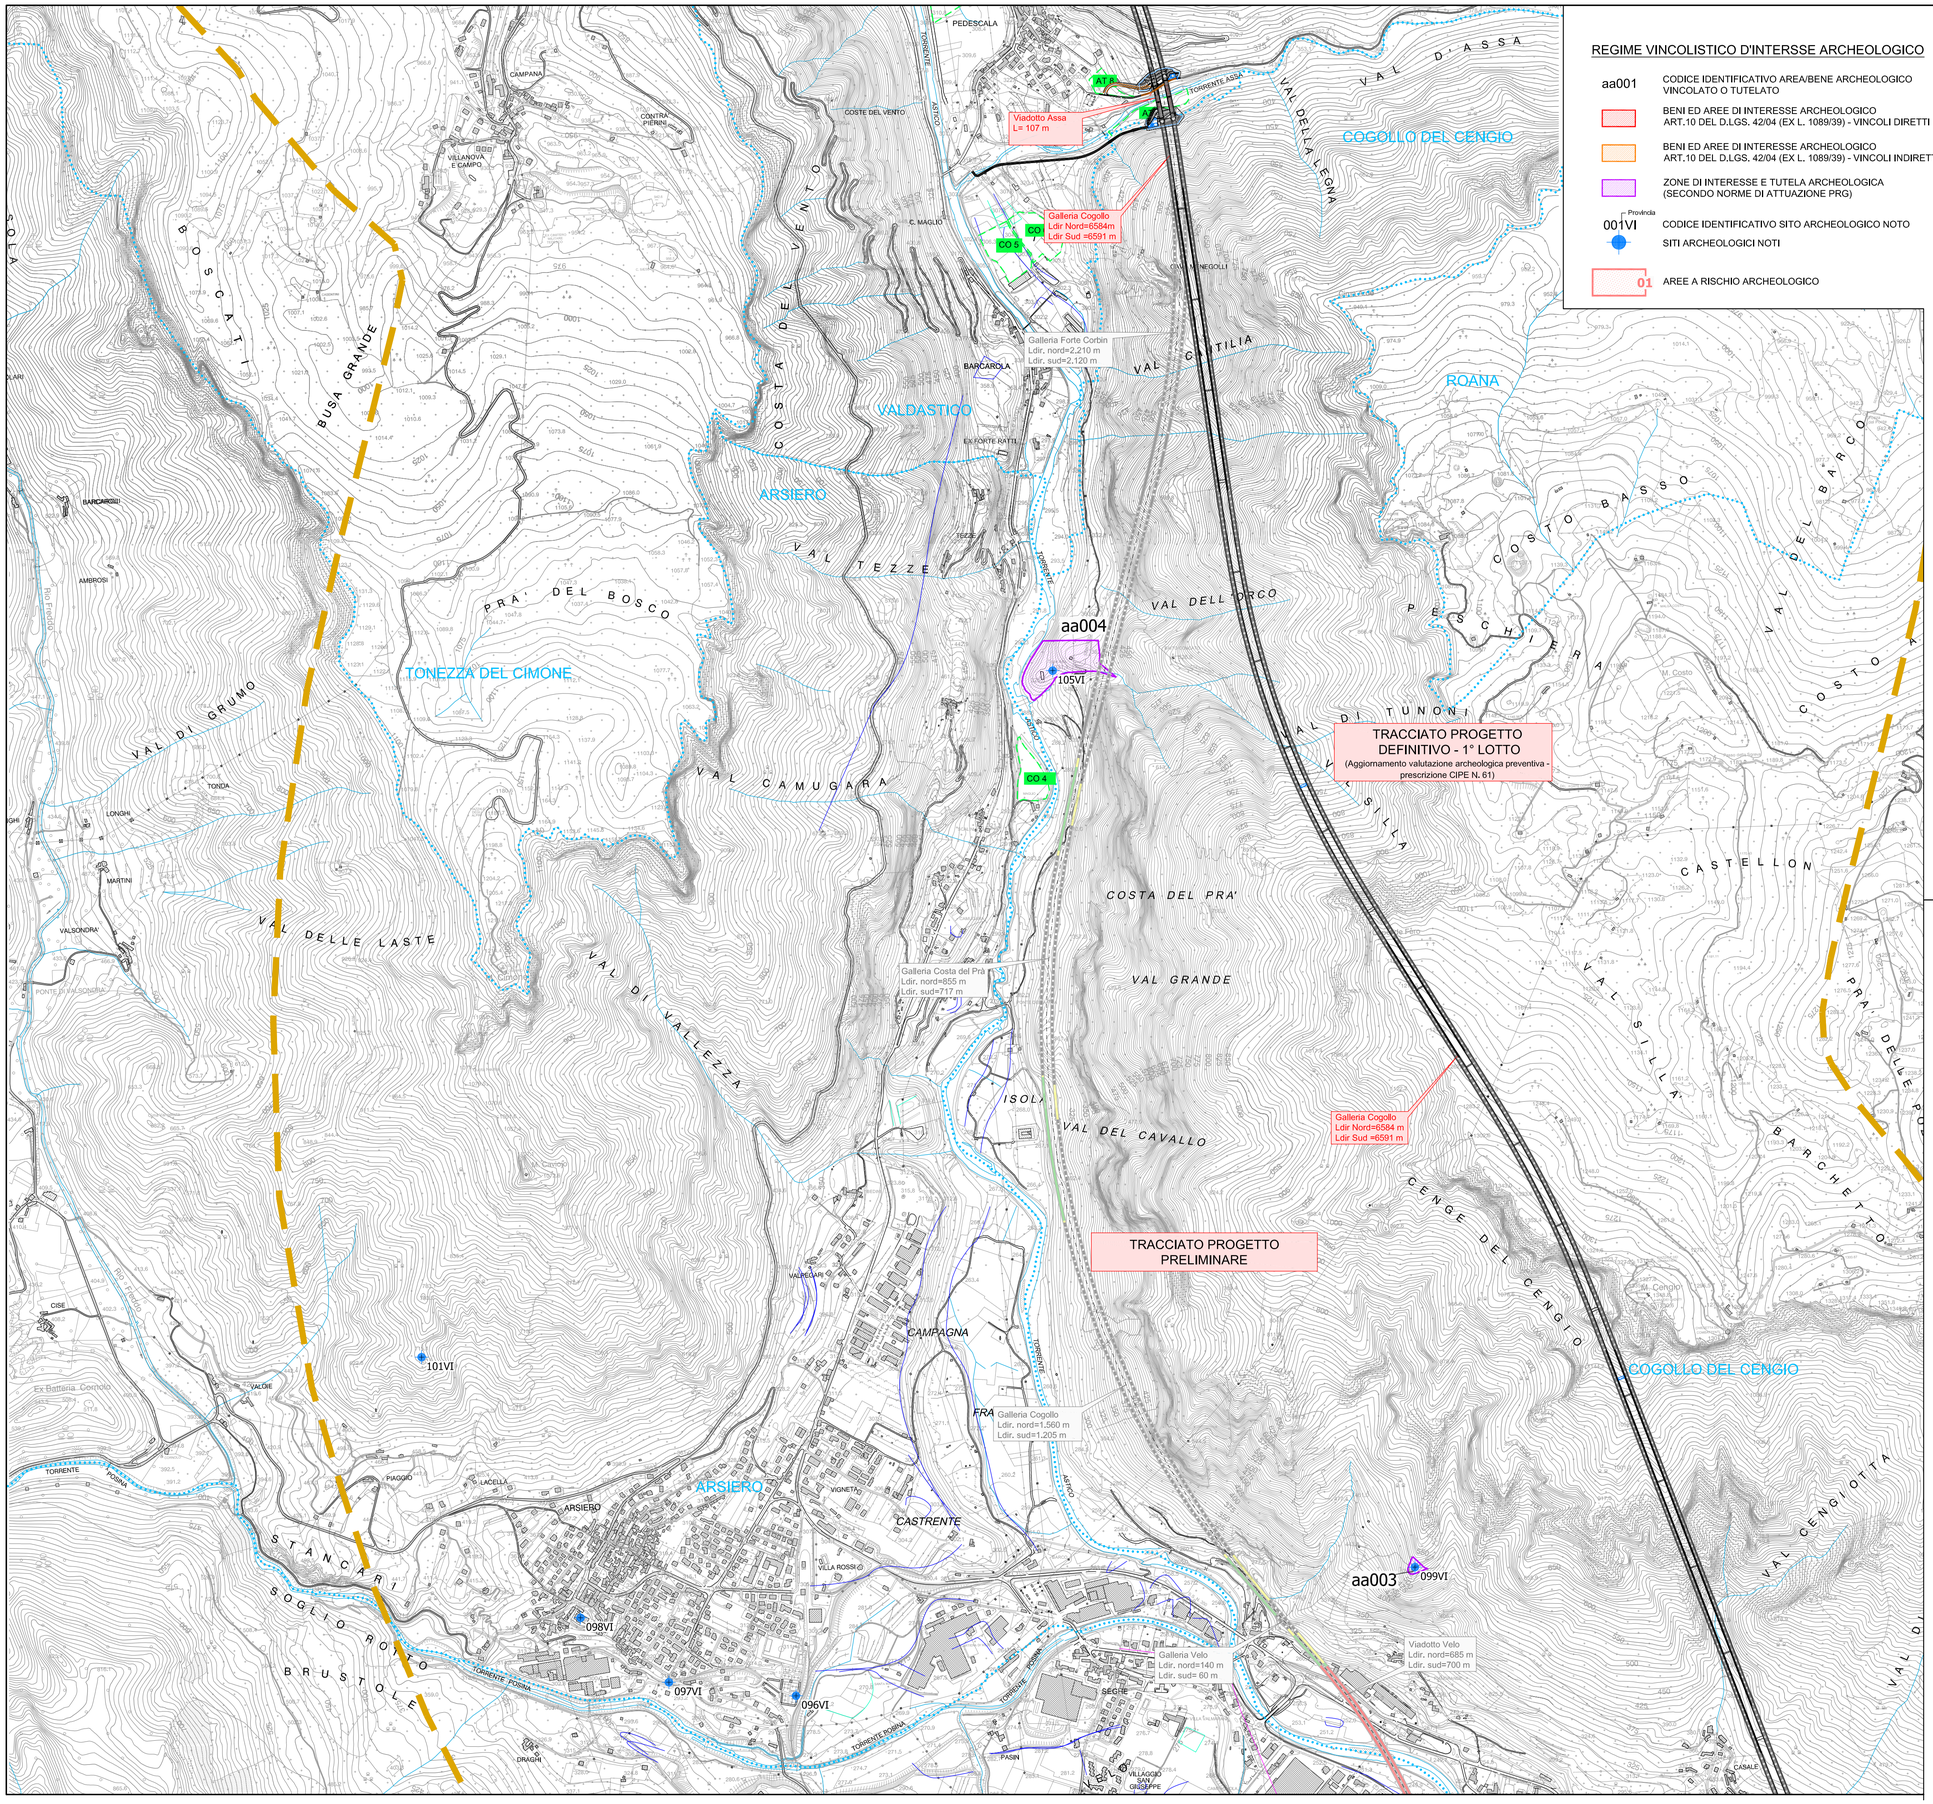

LEGENDA

REGIME VINCOLISTICO D'INTERSSE ARCHEOLOGICO

- aa001 — CODICE IDENTIFICATIVO AREA/BENE ARCHEOLOGICO VINCOLATO O TUTELATO
- BENI ED AREE DI INTERESSE ARCHEOLOGICO ART.10 DEL D.LGS. 42/04 (EX L. 1089/39) - VINCOLI DIRETTI
- BENI ED AREE DI INTERESSE ARCHEOLOGICO ART.10 DEL D.LGS. 42/04 (EX L. 1089/39) - VINCOLI INDIRETTI
- ZONE DI INTERESSE E TUTELA ARCHEOLOGICA (SECONDO NORME DI ATTUAZIONE PRG)
- 001VI (Provincia) — CODICE IDENTIFICATIVO SITO ARCHEOLOGICO NOTO
- SITI ARCHEOLOGICI NOTI
- 01 — AREE A RISCHIO ARCHEOLOGICO

QUADRO D'UNIONE scala 1:250'000

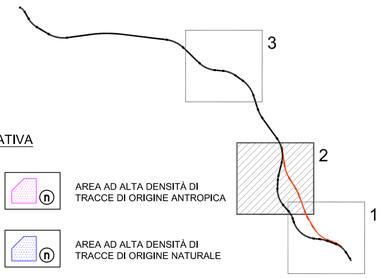

INDAGINE FOTOINTERPRETATIVA

- TRACCIA DI ORIGINE ANTROPICA
- AREA AD ALTA DENSITÀ DI TRACCE DI ORIGINE ANTROPICA
- TRACCIA DI ORIGINE NATURALE
- AREA AD ALTA DENSITÀ DI TRACCE DI ORIGINE NATURALE
- TRACCIA DI ORIGINE DUBBIA
- AREA AD ALTA DENSITÀ DI TRACCE DI ORIGINE DUBBIA
- CORRIDOIO DI INDAGINE (Km 5)

TOPONOMASTICA

- PROVINCIA DI VICENZA - REGIONE VENETO — NOME PROVINCIA - NOME REGIONE
- VELO D'ASTICO — NOME COMUNE
- CONFINE PROVINCIALE E REGIONALE
- CONFINE COMUNALE

TRACCIATO

- Progetto definitivo / Progetto preliminare — TRATTI IN RILEVATO
- Progetto definitivo / Progetto preliminare — TRATTI IN TRINCEA
- Progetto definitivo / Progetto preliminare — TRATTI IN VIADOTTO
- Progetto definitivo / Progetto preliminare — TRATTI IN GALLERIA
- INTERCONNESSIONI E SVINCOLI
- AREA DI SERVIZIO
- CENTRO MANUTENZIONE AUTOSTRADALE

CANTIERI

- CB 1 — CANTIERE BASE
- CO 1 — CANTIERE OPERATIVO
- AT 1 — AREA TECNICA
- AREA DI CANTIERE

A4autostrada Brescia | Verona | Vicenza | Padova

RINA ISO 9001 • ISO 14001 OHSAS 18001 • SA 8000 BEST - Certified Integrated Systems

AUTOSTRADA VALDASTICO
A31 NORD

1° LOTTO
Piovene Rocchette - Valle dell'Astico

PROGETTO DEFINITIVO

CUP	G21B1 30006 60005
WBS	B25A3NL11
COMMESSA	J16L1

COMMITTENTE

A4autostrada Brescia | Verona | Vicenza | Padova

FUNZIONE PROGETTO VALDASTICO

CAPO COMMESSA PER LA PROGETTAZIONE
Dott. Ing. Pier Mauro Masoli

PRESTATORE DI SERVIZI:
CONSORZIO RAETIA
RAPPRESENTANTE: Dott. Ing. Alberto Scotti

RESPONSABILE DELL'INTEGRAZIONE TRA LE PRESTAZIONI SPECIALISTICHE:
Technital S.p.A. - Dott. Ing. Andrea Renso

PROGETTAZIONE:
Prof. Archeol. Giovanni Leonardi

ELABORATO: DOCUMENTAZIONE INTEGRATIVA PREDISPOSTA DURANTE LE PROCEDURE APPROVATIVE
INTEGRAZIONI RICHIESTE DAL MIBACT
CARTA DELLE PRESENZE E DEL RISCHIO ARCHEOLOGICO ED INDAGINE FOTOINTERPRETATIVA
Carta di sintesi - Tav. 2

Progressivo: 21 03 08 001 00 — Rev.

Rev.	Data	Descrizione	Redazione	Controllo	Approvazione
00	05/2018	Prima Emissione	Bettinardi	Leonardi	Renso

SCALA: 1:10000
NOME FILE: J16L1_21_03_08_001_0203_0PD_A1.dwg

OM	PROGR.	FG.	LIV.	REV.
J16L1	21_03_08_001	0203	0PD	A1

IL PRESENTE DOCUMENTO NON POTRÀ ESSERE COPIATO, RIPRODOTTO O ALTRIMENTI PUBBLICATO, IN TUTTO O IN PARTE, SENZA IL CONSENSO SCRITTO DELLA AUTOSTRADA BS-VR-VI-PD S.P.A. OGNI UTILIZZO NON AUTORIZZATO SARÀ PERSEGUITO A NORMA DI LEGGE.
THIS DOCUMENT MAY NOT BE COPIED, REPRODUCED OR PUBLISHED, EITHER IN PART OR IN ITS ENTIRETY, WITHOUT THE WRITTEN PERMISSION OF AUTOSTRADA BRESCIA-VERONA-VICENZA-PADOVA S.P.A. UNAUTHORIZED USE WILL BE PROSECUTE BY LAW.