


LEGENDA

Concentrazioni PM 10

- 20.15 - 20.52
- 20.52 - 21.24
- 21.24 - 23.60

Progetto Limiti comunali

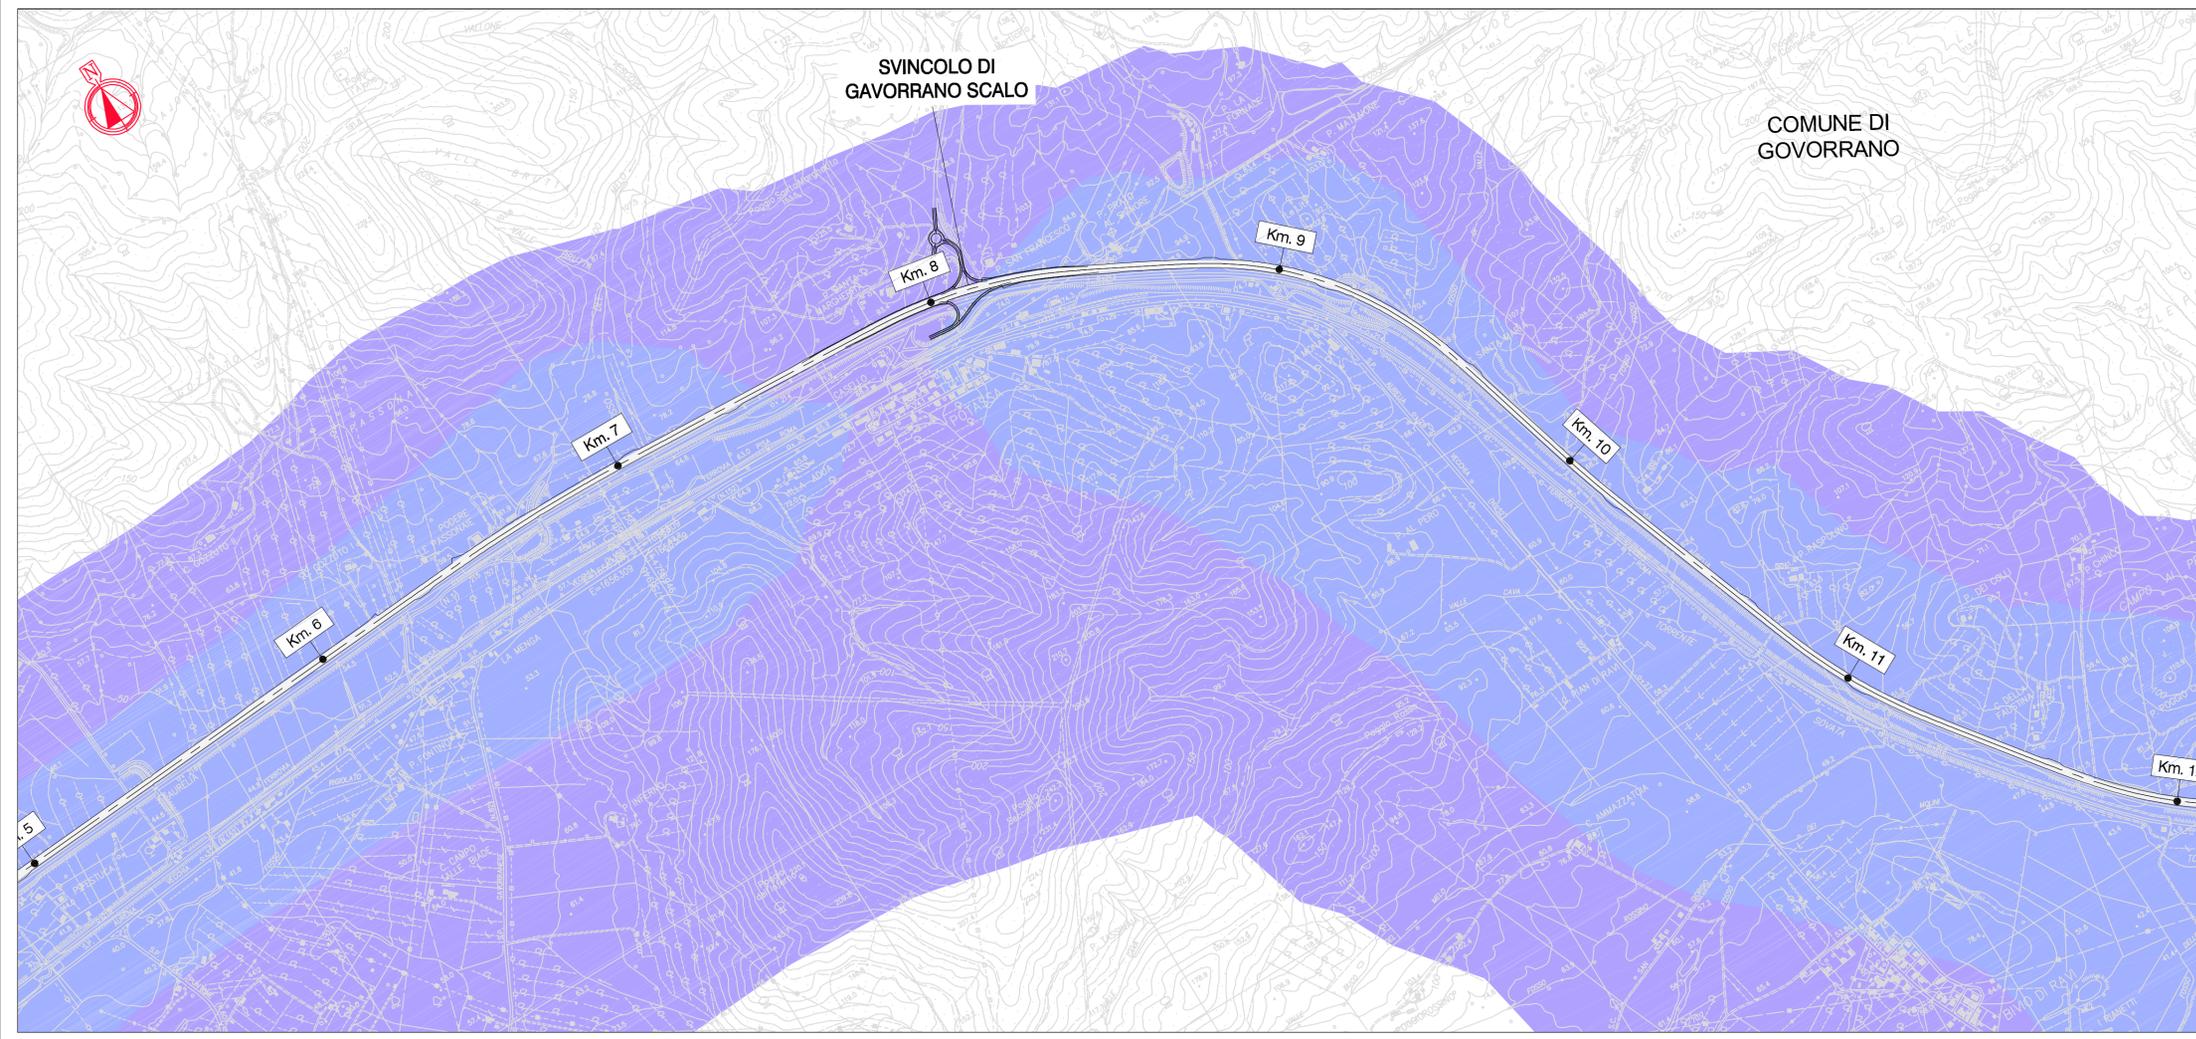



Società Autostrada Tirrenica p.A.
GRUPPO AUTOSTRADE PER L'ITALIA S.p.A.

AUTOSTRADA (A12) : ROSIGNANO – CIVITAVECCHIA
LOTTO 3

TRATTO: SCARLINO – GROSSETO SUD
PROGETTO DEFINITIVO

INFRASTRUTTURA STRATEGICA DI PREMINENTE INTERESSE
NAZIONALE LE CUI PROCEDURE DI APPROVAZIONE SONO REGOLATE
DALL' ART. 161 DEL D.LGS. 163/2006

DOCUMENTAZIONE GENERALE
STUDIO ATMOSFERICO

CONCENTRAZIONI PM 10
Stato programmatico – Tav. 1/4

<p>IL RESPONSABILE PROGETTAZIONE SPECIALISTICA Ing. Ferruccio Bucalo Ord. Ingg. Genova N. 4940 RESPONSABILE UFFICIO MAM-SUA</p>	<p>IL RESPONSABILE INTEGRAZIONE PRESTAZIONI SPECIALISTICHE Ing. Alessandro Aifi Ord. Ingg. Milano N. 20015 COORDINATORE GENERALE APS</p>	<p>IL DIRETTORE TECNICO Ing. Maurizio Torrali Ord. Ingg. Milano N. 16492 RESPONSABILE DIREZIONE SVILUPPO INFRASTRUTTURE</p>
--	---	--

RIFERIMENTO ELABORATO	DATA: GIUGNO 2011	REVISIONE												
<table border="1" style="width: 100%; border-collapse: collapse;"> <tr> <th>codice commessa</th> <th>DIRETTORI</th> <th>FILE</th> <th>n. progressivo</th> <th>n.</th> <th>data</th> </tr> <tr> <td>12121202</td> <td></td> <td>SUA621</td> <td></td> <td></td> <td></td> </tr> </table>	codice commessa	DIRETTORI	FILE	n. progressivo	n.	data	12121202		SUA621				SCALA: 1:10.000	
codice commessa	DIRETTORI	FILE	n. progressivo	n.	data									
12121202		SUA621												



ingegneria europea

ELABORAZIONE GRAFICA A CURA DI :
ELABORAZIONE PROGETTUALE A CURA DI :

CONSULENZA A CURA DI :
IL RESPONSABILE UFFICIO/UNITA' Ing. Ferruccio Bucalo O. I. Genova N. 4940

<p>RESPONSABILE DI COMMESSA Ing. Michele Porrella Ord. Ingg. Avellino N. 933</p>	<p>VISTO DEL COMMITTENTE</p> <div style="text-align: center;">  </div>	<p>VISTO DEL CONCEDENTE</p> <div style="text-align: center;">  </div>
---	--	---

IL PRESENTE DOCUMENTO NON POTRA' ESSERE COPIATO, RIPRODOTTO O ALTRIMENTI PUBBLICATO, IN TUTTO O IN PARTE, SENZA IL CONSENSO SCRITTO DELLA SOC. AUTOSTRADE PER L'ITALIA S.P.A. - CON UTILIZZO NON AUTORIZZATO SANVA' PUNTOSSO A ROMA IN LEGGE. THE DOCUMENT MAY NOT BE COPIED, REPRODUCED OR PUBLISHED, EITHER IN PART OR IN ITS ENTIRETY, WITHOUT THE WRITTEN PERMISSION OF SOC. AUTOSTRADE PER L'ITALIA S.P.A. UNAUTHORIZED USE WILL BE PROSECUTED BY LAW.