

Galleria Cogollo


M. Cengio

Col Mandre

S.P. 350

SVINCOLO DI COGOLLO DEL CENGIO

S.P. 350

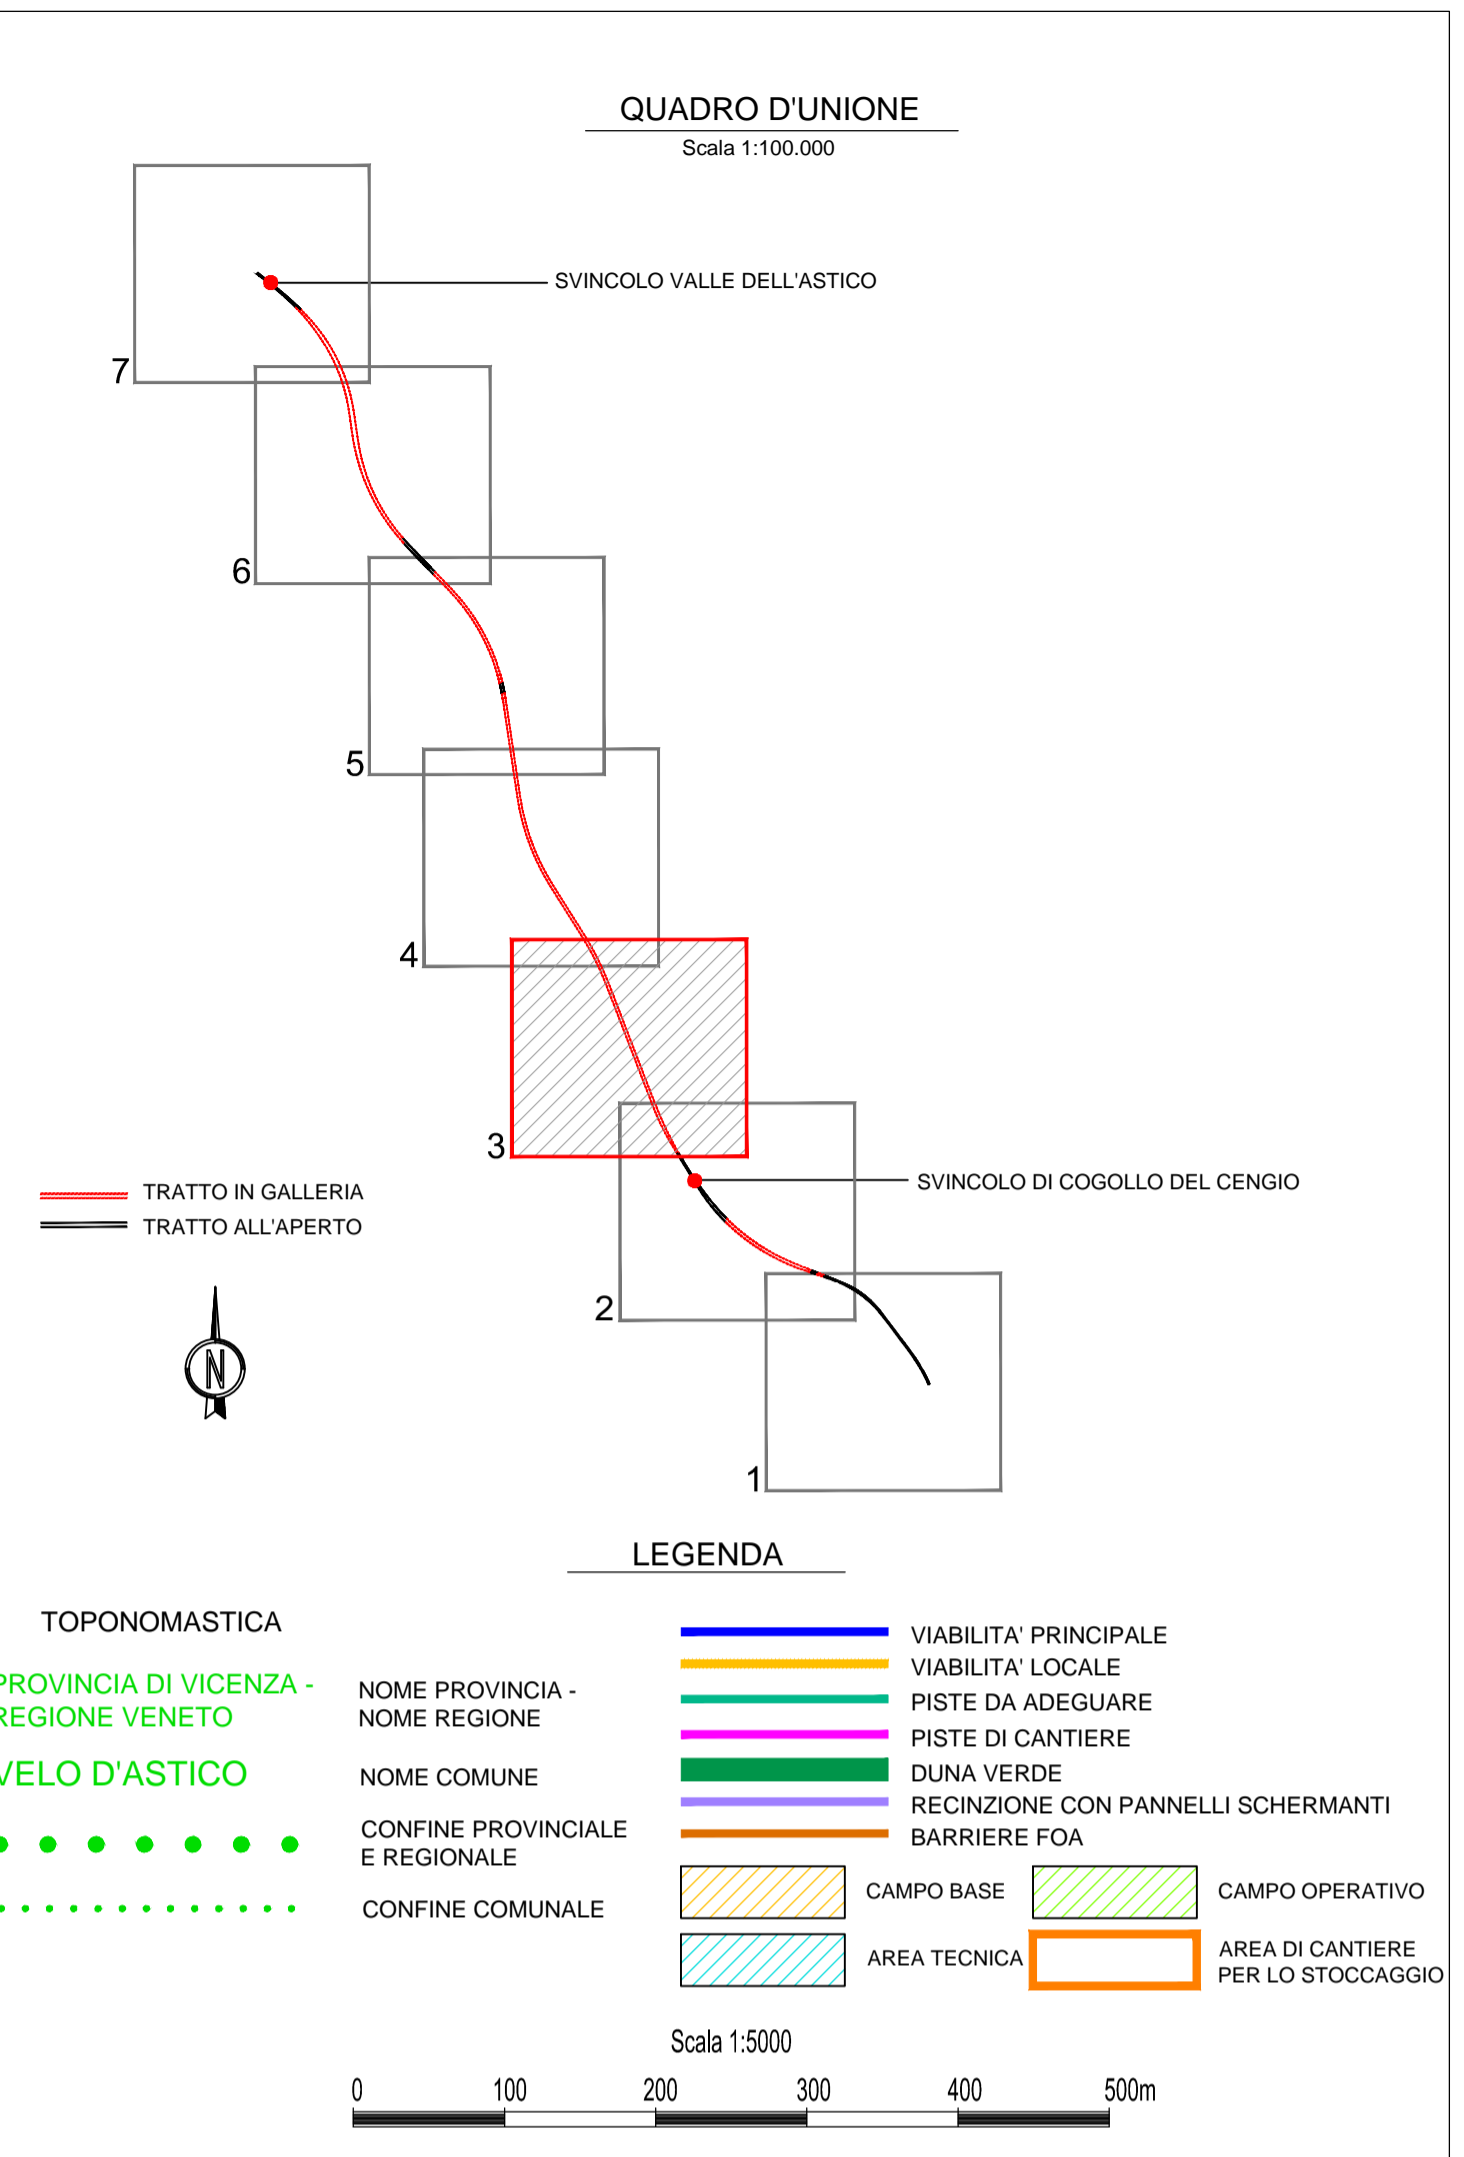

A4autostrada
Brescia Verona Vicenza Padova

RINA
ES 001 • ISO 9001
EN 15189 • ISO 17025
BEST® Certified Integrated System

AUTOSTRADA VALDASTICO A31 NORD

1° LOTTO Piovene Rocchette - Valle dell'Astico

PROGETTO DEFINITIVO	CUP G21B1 30006 60005
WBS R25.A3.NL1	COMMESSA J16L1

COMMITTENTE: **A4autostrada** (Brescia Verona Vicenza Padova) FUNZIONE PROGETTO VALDASTICO

PRESTATORE DI SERVIZI: **CONSORZIO RAETIA**

RAPPRESENTANTE: Dott. Ing. Alberto Scotti

PROGETTAZIONE: **311** (PROGETTI SPA - ingegneria associata s.p.a.)
 RESPONSABILE DELL'INTERAZIONE TRAVE PRESTAZIONE SPECIFICHE: **Ing. Andrea Rocco**
 Il Responsabile: **Dott. Stefano Luca Prissati**

ELABORATO: DOCUMENTAZIONE INTEGRATIVA PREDISPOSTA DURANTE LE PROCEDURE APPROVATIVE
 ULTERIORI INTEGRAZIONI: OTTIMIZZAZIONE DELLA CANTIERIZZAZIONE
 Planimetria ubicazione aree di cantiere e viabilità di accesso - Tav. 3

Rev.	Data	Descrizione	Redazione	Controllo	Approvazione	Scala: 1:5.000
00	01/2018	PRIMA EMISSIONE	STI PROGETTI - G. SAVINO	M. SORGE	S.L. POSSATI	NOME FILE: J16L1_21_06_03_001_0307_OPD_A1.dwg
						CU PROG FG UV REV J16L1_21_06_03_001_0307_OPD_A1

Progressivo: **21 06 03 001 00** Rev.

IL PRESENTE DOCUMENTO NON POTRÀ ESSERE COPiato, RIPRODOTTO O ALTAMENTE PUBBLICATO, IN TUTTO O IN PARTE, SENZA IL CONSENSO SCRITTO DELLA AUTOSTRADA BRESCIA VERONA VICENZA PADOVA S.P.A. OMA UTILIZZO NON AUTORIZZATO: SANI PERSECUITO A NORMA DI LEGGE. THIS DOCUMENT MAY NOT BE COPIED, REPRODUCED OR PUBLISHED, EITHER IN PART OR IN ITS ENTIRETY, WITHOUT THE WRITTEN PERMISSION OF AUTOSTRADA BRESCIA VERONA VICENZA PADOVA S.P.A. UNAUTHORIZED USE WILL BE PROSECUTED BY LAW.