

ELEMENTI GEOLOGICO-STRUTTURALI

Litologia del substrato

- Unità prevalentemente calcarea o dolomitica
- Unità a prevalente componente siltoso-sabbiosa e/o arenitica
- Unità a prevalente componente arenitica

Tettonica

- Strati suborizzontali (<10°)
- Strati poco inclinati (10°-45°)
- Strati molto inclinati (45°-80°)
- Strati subverticali (>80°)
- Strati rovesciati
- Strati contorti

FORME DI VERSANTE

Orlo di scarpata delimitante forme semispianate

FORME DI MODELLAMENTO DI CORSO D'ACQUA

- Ripa di erosione
- Ciglio di sponda

FORME ED ELEMENTI LEGATI ALL'IDROGRAFIA SUPERFICIALE

- Corso d'acqua
- Recapito finale di bacino endoreico

FORME CARSICHE

- Dolina


FORME ED ELEMENTI DI ORIGINE ANTROPICA

- Discarica controllata
 - Area di cava attiva
 - Cava abbandonata
 - Cava riqualificata
 - Cava rinaturalizzata
 - Discarica di residui di cava
 - Miniera (abbandonata)
 - Discarica di residui di miniera
- } Cave e miniere



SCALA 1:16.000

..... Confine comunale

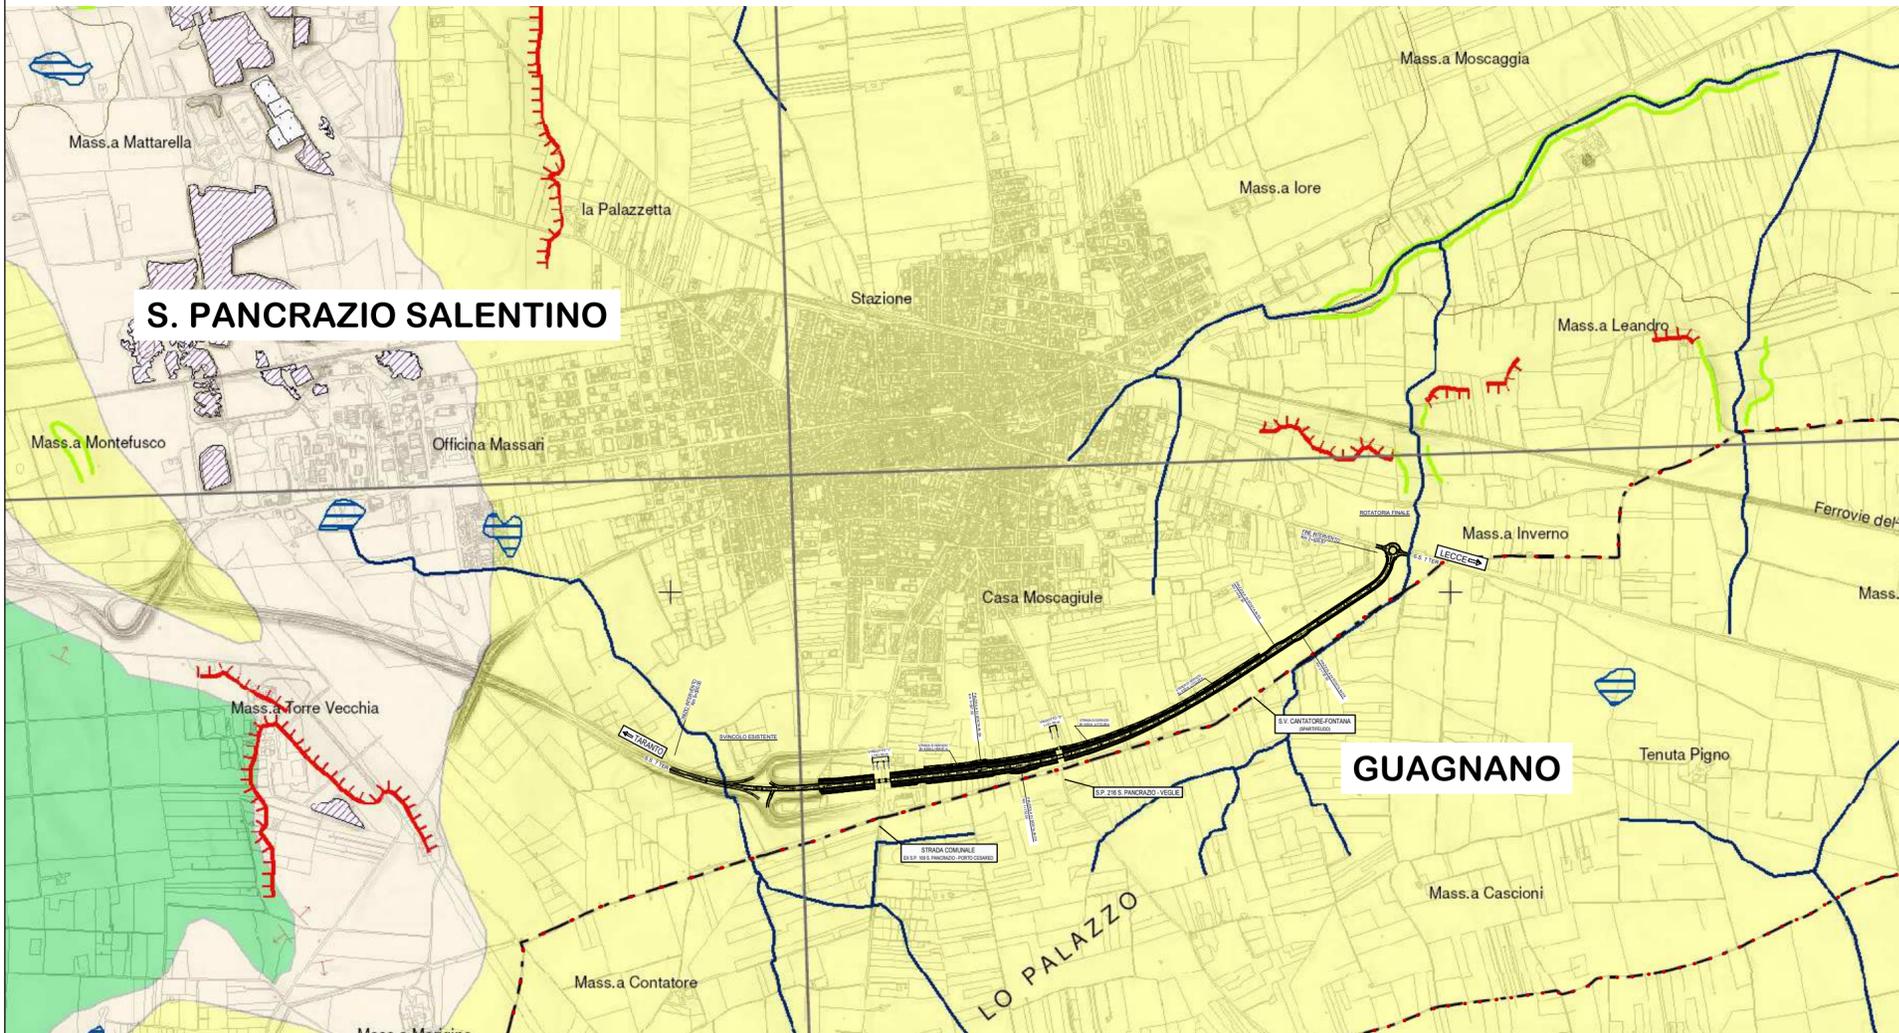

Direzione Progettazione e Realizzazione Lavori



Strada Statale 7 Ter "Salentina"
 ITINERARIO BRADANICO - SALENTINO
 LAVORI DI AMMODERNAMENTO DEL TRONCO MANDURIA - LECCE
 1° LOTTO - 2° STRALCIO

PROGETTO DEFINITIVO

COD. BA 128

PROGETTAZIONE: ANAS - COORDINAMENTO TERRITORIALE ADRIATICA

IL PROGETTISTA
 Ing. Gianfranco PAGLIALUNGA

ATTIVITÀ DI SUPPORTO

Studio Ing. Antonio CARUSO
 Via A. T. Stella, 13 - 76125 Trani
 tel. 335 6882517 - fax 0883 884772
 a.caruso.trani@libero.it
 - Interventi di inserimento paesaggistico e ambientale

Collaboratori
 Geom. Fiorentino AGRIMANO Espropri

IL GEOLOGO
 Dott. Pasquale SCORCIA

IL RESPONSABILE DEL PROCEDIMENTO
 Ing. Vito RICCARDI

RESPONSABILE PROJECT MANAGEMENT PUGLIA
 Ing. Nicola MARZI

INTERVENTI DI INSERIMENTO PAESAGGISTICO E AMBIENTALE

CARTA IDROGEOMORFOLOGICA DELLA PUGLIA

CODICE PROGETTO		NOME FILE	REVISIONE	SCALA:	FOGLIO:
PROGETTO	LIV. PROG. N. PROG.	T00_IA00_AMB_CT04_A.pdf		1:16.000	1 di 1
CTBA02	D 1801	CODICE ELAB. T00IA00AMBCT04	A		
A	EMISSIONE	Giugno 2018	Ing. A. Caruso		
REV.	DESCRIZIONE	DATA	REDATTO	VERIFICATO	APPROVATO